



Situatie Hogering km 6.13 - 6.57

Schaal 1:500

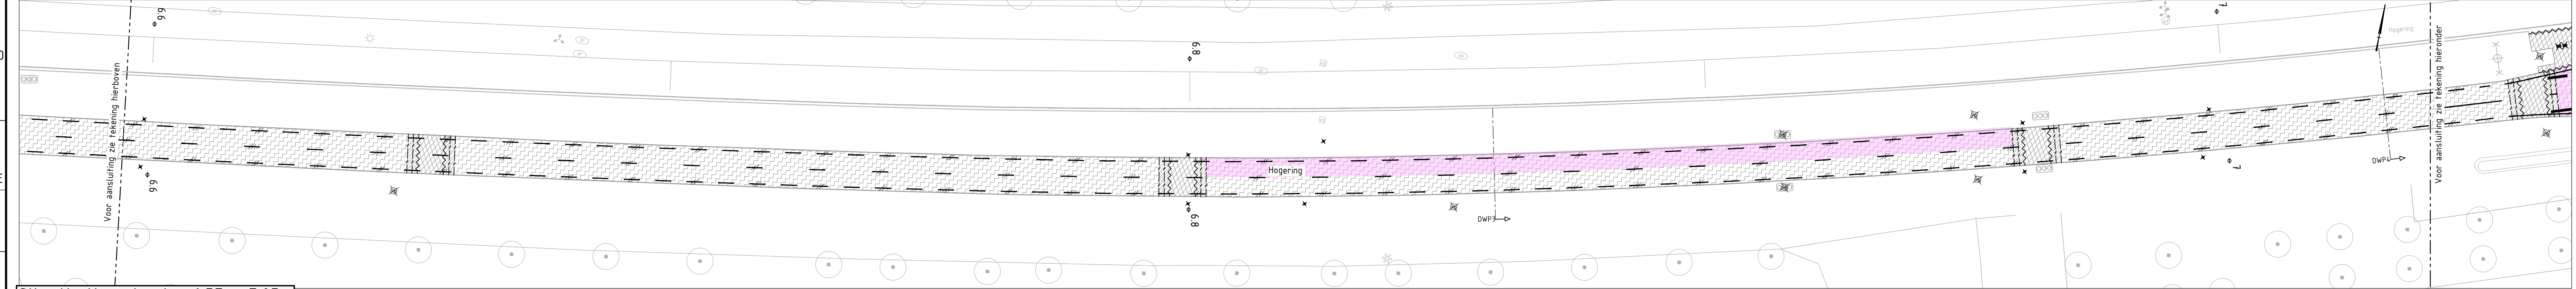


Situatie Hogering km 6.57 - 7.05

Schaal 1:500

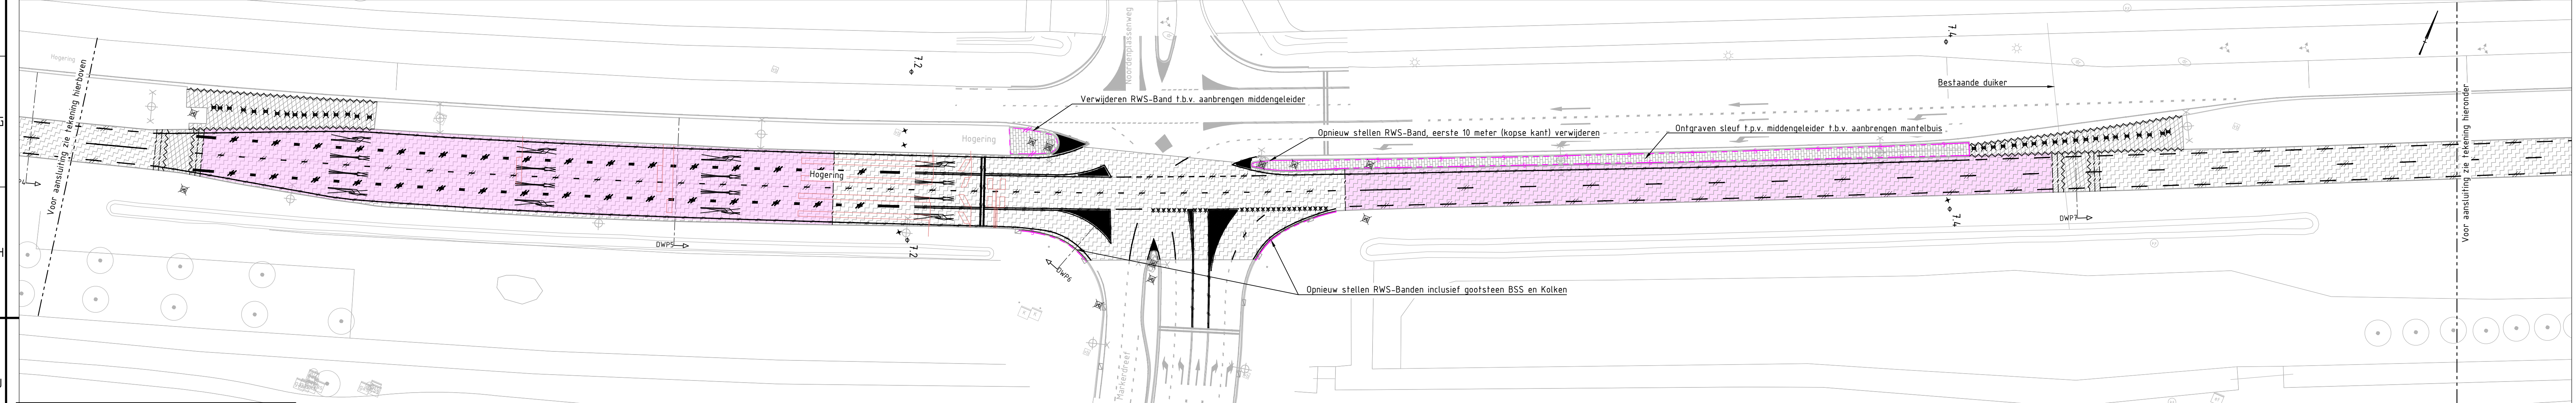


Situatie Hogering km 7.05 - 7.45

Schaal 1:500

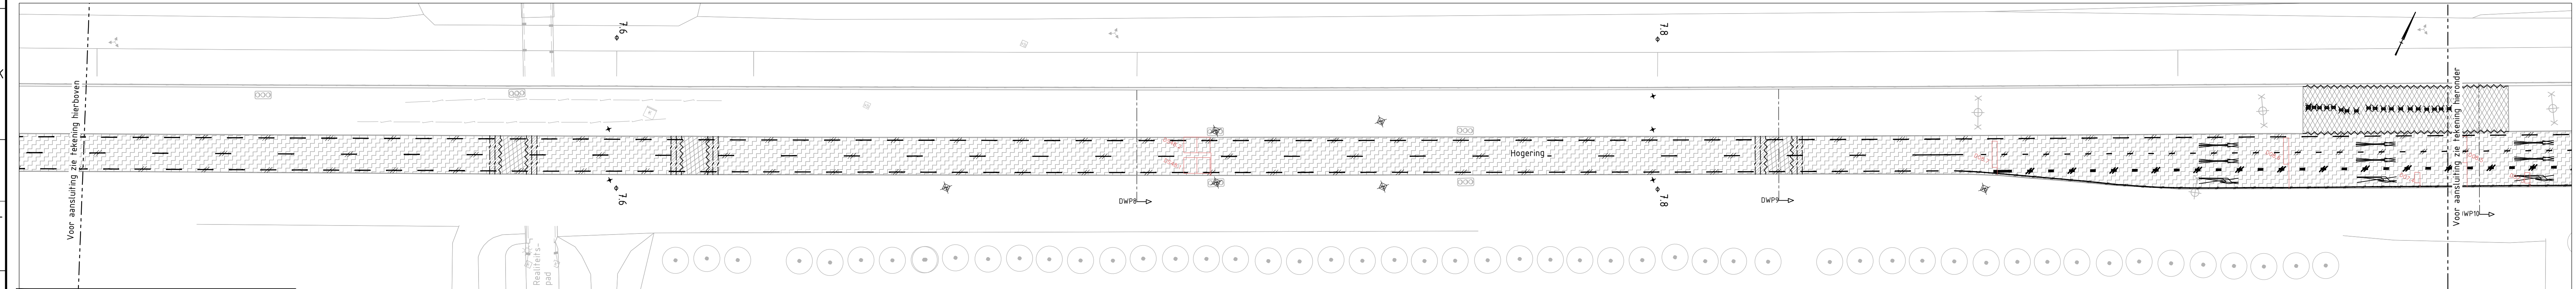

Situatie Hogering km 7.45 - 7.95

Schaal 1:500

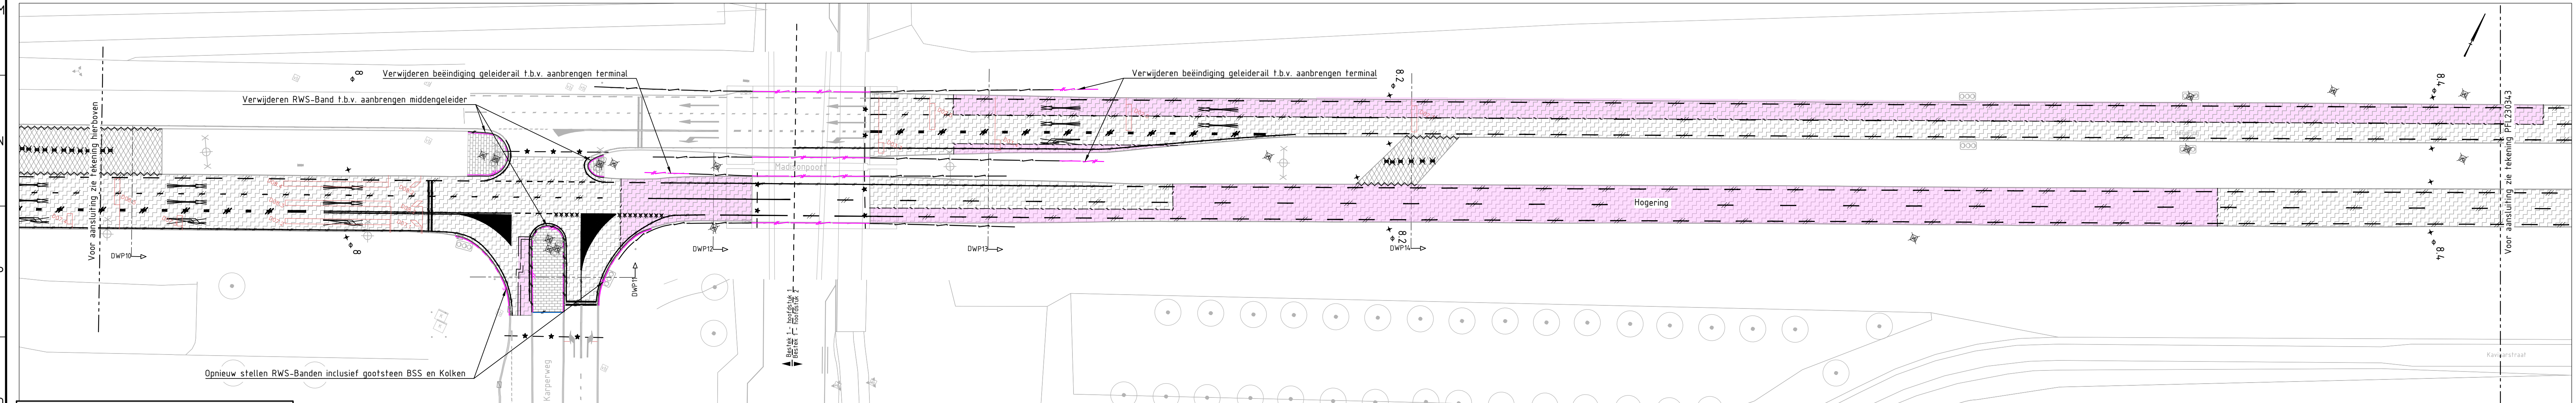

Situatie Hogering km 7.95 - 8.41

Schaal 1:500

LEGENDA

- BGT, dd 2022-03-24
- Werkgrens
 - Verwijderen asfaltverharding en puinfundering rijbaan
Dikte 145-340mm (teervrij)
Slakken 30mm
 - Verwijderen asfaltverharding kunstwerken
Dikte zoals specifiek aangegeven per kunstwerk
Beton inspecteren op aantasting door chloride en zo nodig repareren
 - Profielfrezen deklaag
Dikte 30-60mm
 - Profielfrezen deklaag en gedeeltelijke tussenlaag
Dikte 60-120mm
 - Verwijderen betonsraafstenen, kei formaat, halfsteensverband
 - Verwijderen betonsraafstenen, kei formaat, elleboogverband
 - Frezen getrapte aansluiting, 0,5m per trap, t.p.v. opduikingen 1,0m per trap
 - Verwijderen lussen
 - Gefreesde trap
 - Zagen asfaltverharding
 - Op hoogte stellen RWS-banden 110/220x240mm, incl gootlaag BSS
 - Verwijderen RWS-banden 110/220x240mm
 - Verwijderen opsluitband 100x200mm
 - Verwijderen diverse markeringen, thermoplast
 - Te vervangen voegovergang
 - Verwijderen geleiderail
- t.p.v. kunstwerken
- t.p.v. beëindiging geleiderail (locaties waar terminals komen)
- t.p.v. HMP 6.4, zuidelijke rijbaan onder de Zwenkgrasbrug
 - Op hoogte brengen en uitrichten geleiderail
 - Verwijderen verkeersbord, in werk bepalen of kan worden herbruikt
 - Verwijderen bermplank
 - Verwijderen RWS-band 110/220x160mm
(los op asfalt)
 - Verwijderen trottoirkolk, beton
Inclusief leidingwerk ca. 10m
 - Bestaande kolk handhaven / opnieuw stellen (in werk te bepalen)
 - Grondwerklijn

Verklaring
Maten in meters, tenzij anders vermeld
Peilmaten in meters t.o.v. NAP, tenzij anders vermeld
Materiaalmaten in mm, tenzij anders vermeld

BESTEKSTEKENING		DEFINITIEF
Niet Jaarlijks Onderhoud		Proj. no.: 22116
Hogering/Buitenring tussen km 6.13 en 10.69		Bestek no.: 22116-10
OPBREEK-EN ONTGRAVINGSTEKENING - Blad 1		Dossier no.: -
get.: RLa 13-04-2023	gew.: MS1 13-04-2023	revisie: B01
		schaal: 1:500
		bladnr.: 5 in 20 bladen
		formaat: A0
		tek.nr.: PFL230342

