



Situatie Buitenring km 9.31 - 9.77

Schaal 1:500

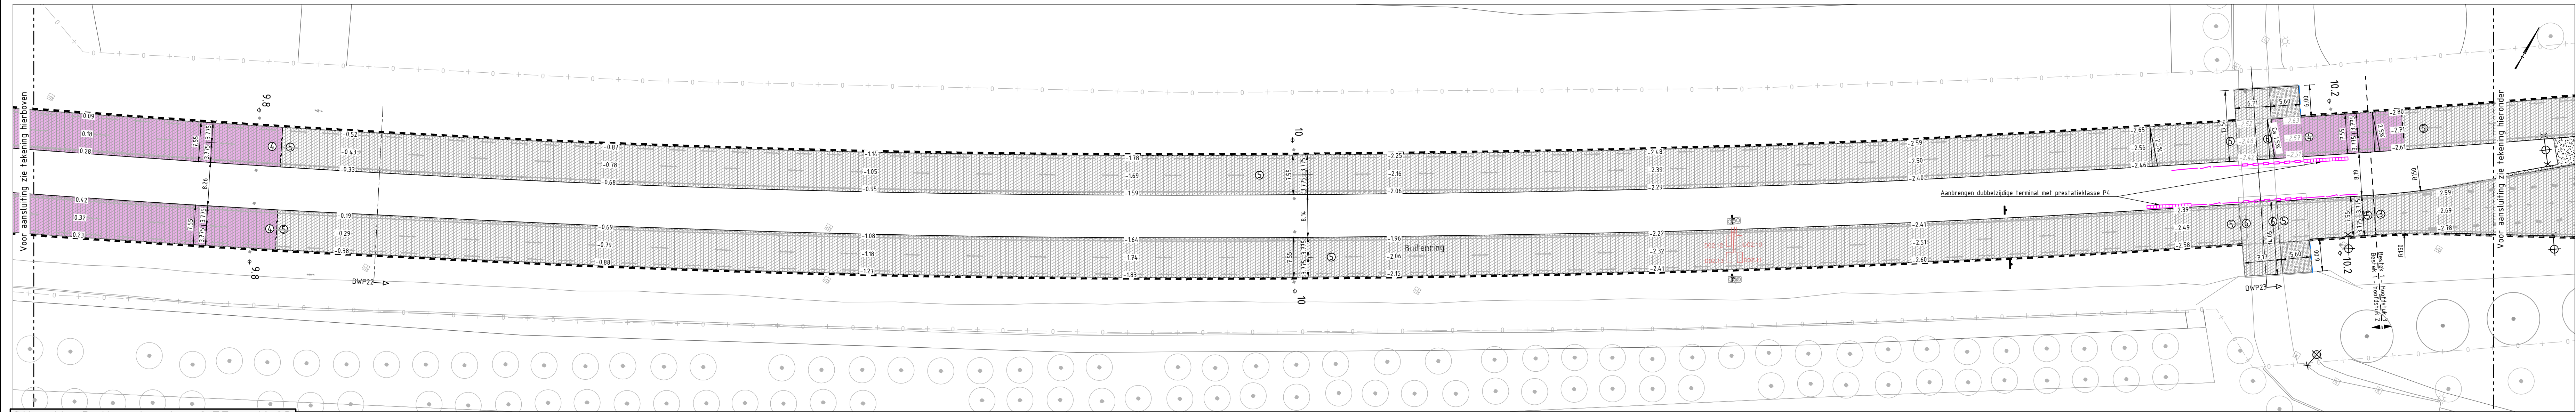


Situatie Buitenring km 9.77 - 10.23

Schaal 1:500

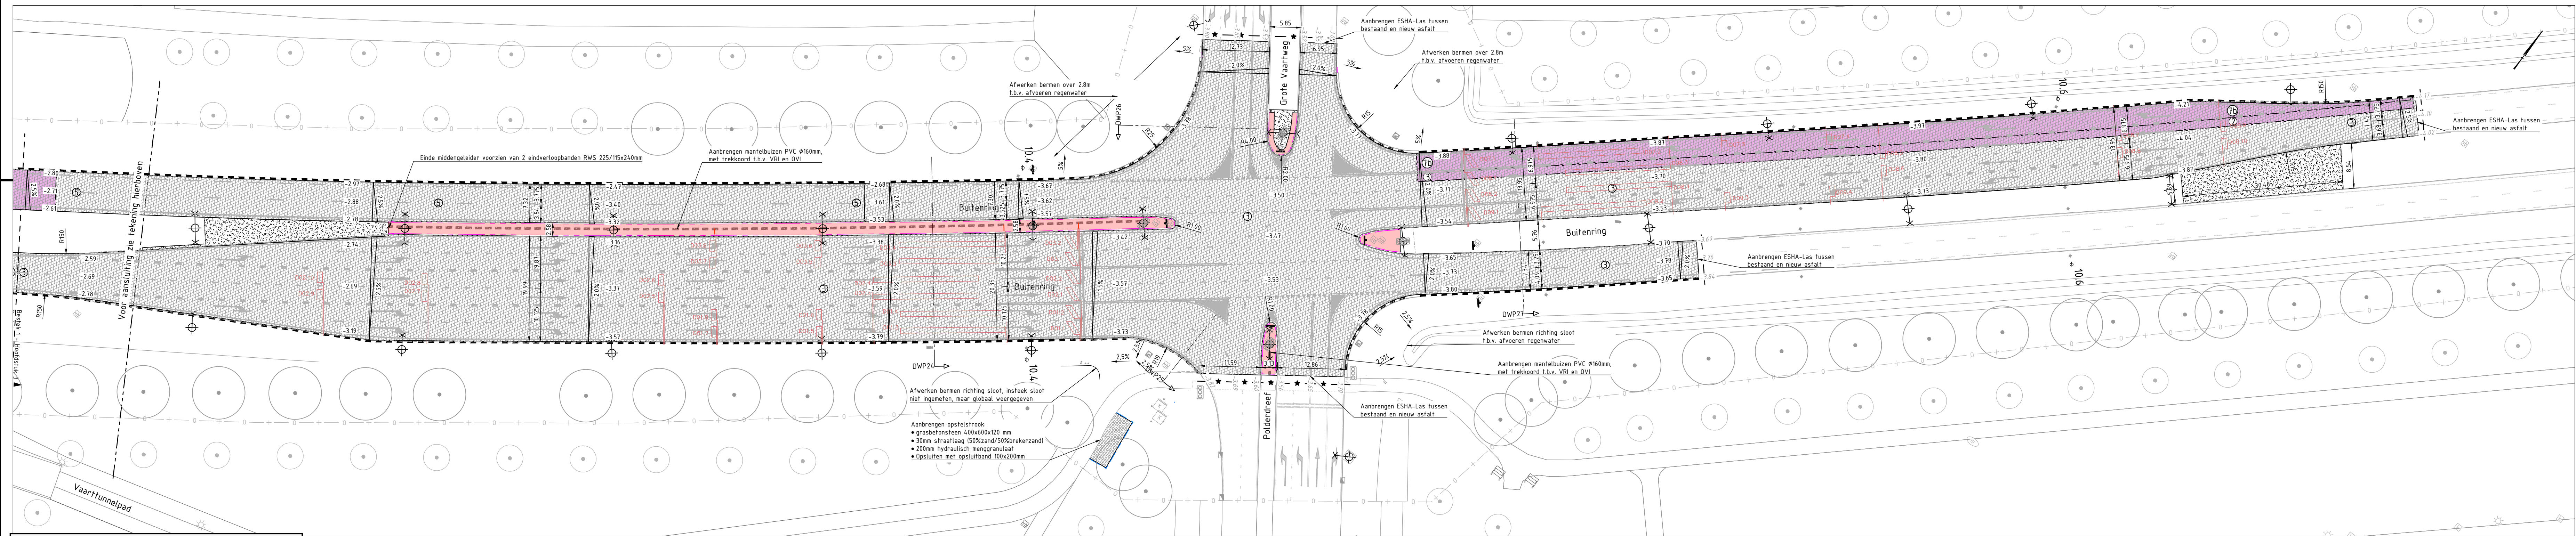

Situatie Buitenring km 10.23 - 10.69

Schaal 1:500

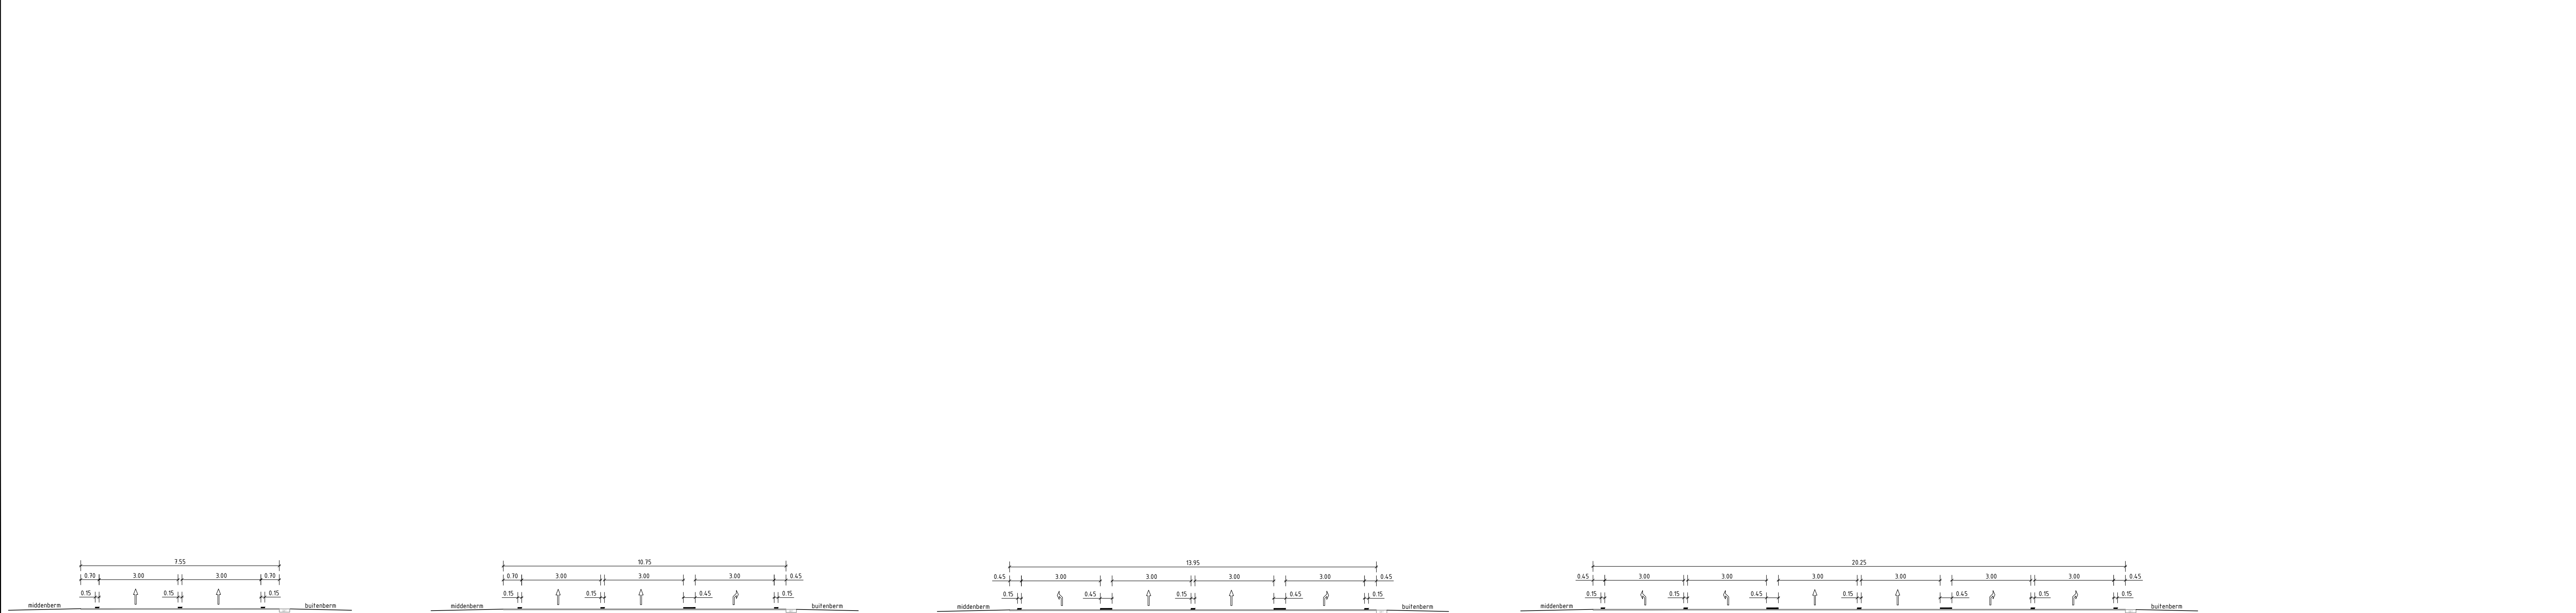

PP1 tpv DWP3
SAW(80) 2rd
schaal 1:100

PP 2 tpv DWP17
SAW(80) 2rd + 1ra
schaal 1:100

PP3 tpv DWP5
SAW(80) 2la + 2rd + 1ra
schaal 1:100

PP4 tpv DWP24
SAW(80) 2la + 2rd + 2ra
schaal 1:100

LEGENDA

- 2.5%
- 3.31
- 3.31
- BGT, dd 2022-03-24
- Imming Kavel10, dd 2022-08-18
- Grans inmeting Kavel10
- Werkgrens
- Aanbrengen asfaltconstructie:
• 35mm SMA-NL 1B
• 55mm AC 22 bind TL-B
• 55mm AC 22 base OL-B
• 300mm hydraulisch menggranulaat
• 200/400mm zandbed
Aanbrengen deklaag, profileerlaag en bakken (10%):
• 35mm SMA-NL 1B PNB
• 55-55mm AC 22 bind TL-C
• 55mm AC 22 bind TL-B
• asfaltwapening Tensar Glasstex o.g.
Aanbrengen deklaag en bakken (10%):
• 35mm SMA-NL 1B PNB
• 55-55mm AC 22 bind TL-B
• 55mm AC 22 bind TL-B
• asfaltwapening Tensar Glasstex o.g.
Aanbrengen deklaag, profileerlaag en bakken (10%):
• 35mm SMA-NL 1B
• 55-55mm AC 22 bind TL-B
• 55mm AC 22 bind TL-B
• asfaltwapening Tensar Glasstex o.g.
Aanbrengen deklaag en bakken (10%):
• 35mm SMA-NL 1B
• 55-55mm AC 22 bind TL-B
• 55mm AC 22 bind TL-B
• asfaltwapening Tensar Glasstex o.g.
Aanbrengen asfaltconstructie kunstwerken:
• 35mm SMA-NL 1B
• 40-45mm AC 22 bind TL-C
• waldrift met draad
• Beten inspecteren op aantasting door chloride en zo nodig repareren
Aanbrengen asfaltconstructie toeritten:
• 35mm SMA-NL 1B PNB
• 55mm AC 22 bind TL-B
• 55mm AC 22 base OL-B
• 60mm AC 22 base OL-B
• 300mm hydraulisch menggranulaat
• minimaal 700mm zand, vpor, zandbed
Aanbrengen betonnen middengedleiders conform principedetail middengeleider
• Beschermen VRI Masten en lichtmasten
• Aanbrengen Steekbussen voor bebording
Aanbrengen grasbetoetegels 400x600x120mm
Aanbrengen tijdelijke bestrating BSS, KF, blokverband
Aanvullen locale vervallen verharding met schrale grond en inzaaien
Toekomstige marking/bestaande marking
Aanbrengen bermverharding conform principedetail aanbrengen
Aanbrengen bermverharding tegen bestaande constructie
Aanbrengen opsluitbanden 100x200mm, kleur grijs
Aanbrengen RWS-banden 110/220x240mm, kleur witte kwarts
Op hoogte stellen RWS-banden 110/220x240mm, incl BSS, KF
Gefreesde trap asfaltconstructie
Gezaagde asfaltverharding
Materiaalgrens
Te vervangen voegovergangen:
• Naad tussen asfalt en voegbalk dicht met bitumen
Bestaande geleiderail:
• Op hoogte stellen (voorzien van anti-verzakingsconstructie) / uitrichten
• Delen met roestvorming vervangen
Nieuwe geleiderail:
• t.p.v. RHP 6.4 (Zwenkgraabrug) conform situatie
• t.p.v. kunstwerken geleiderail met prostaalklasse H2W4
Aanbrengen terminal inclusief bijbehorend verloopstuk
Aanbrengen lussen in tussenaalag door derden
Herplaatsen verkeersbord (+ paal)

Verklaring

Maten in meters, tenzij anders vermeld

Peilmaten in meters t.o.v. NAP, tenzij anders vermeld

Materiaalmaten in mm, tenzij anders vermeld

Situatie plaats te maken werk: PFL230338

KLIC-Tekening: PFL230339 - PFL230341

Opbrek-en ontgravingstekening: PFL230342 - PFL230344

Markerings- en bebordingstekening: PFL230348 - PFL230350

Dwarsprofielen: PFL230351 - PFL230353

Verticaal alignment: PFL230354 - PFL230355

Details: PFL230356

Werkzaamheden kunstwerken: PFL230357

BESTEKSTEKENING	DEFINITIEF
Niet Jaarlijks Onderhoud	Proj. no.: 22116
Hogering/Buitenring tussen km 6.13 en 10.69	Bestek no.: 22116-10
SITU. TEK. INCL. PRINCIPE DWARSPROFIELEN - Blad 3	Dossier no.: -
get.: RLa 13-04-2023	gew.: schaal: 1:100 / 1:500
gez.: MSt 13-04-2023	bladvr.: 10 in 20 bladen
	formaat: A0
	tek.nr.: PFL230347