




Situatie Hogering km 6.13 - 6.57
schaal 1:500

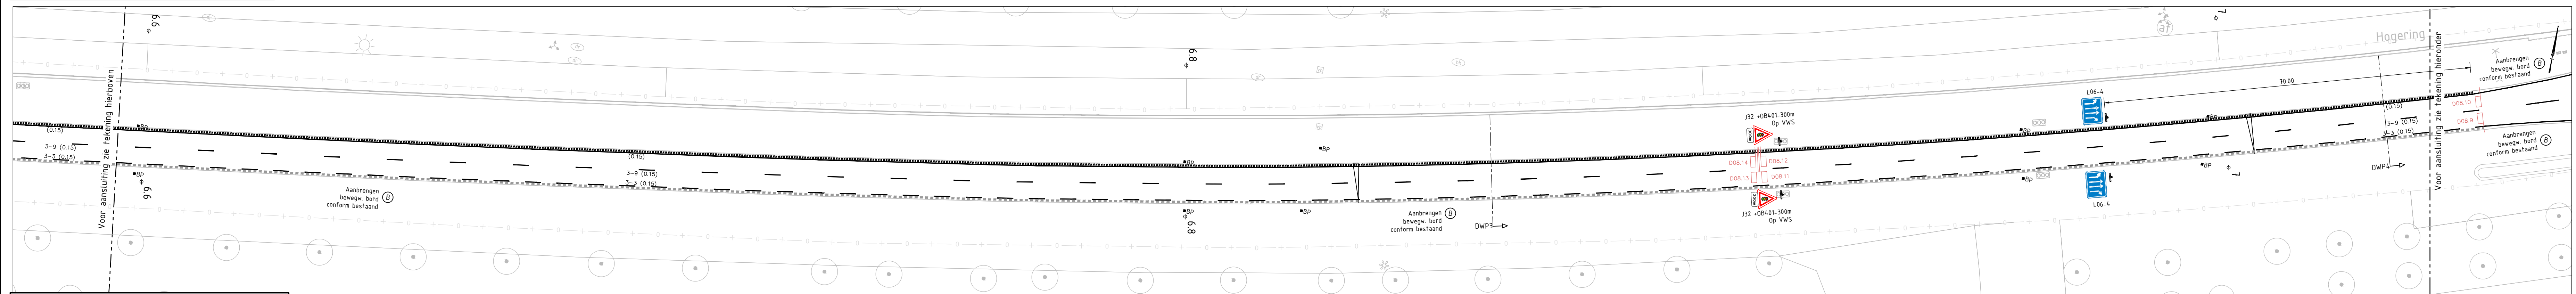


Situatie Hogering km 6.57 - 7.05
schaal 1:500

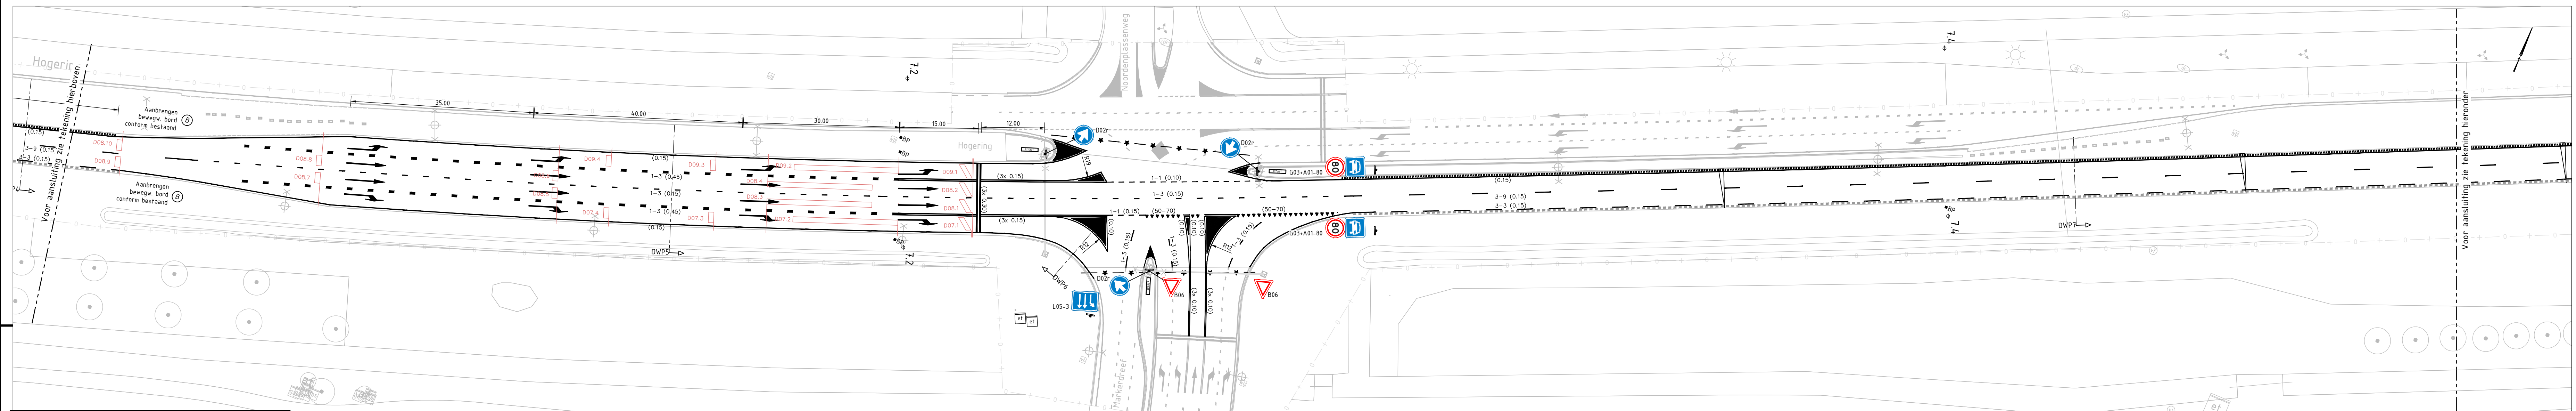


Situatie Hogering km 7.05 - 7.45
schaal 1:500

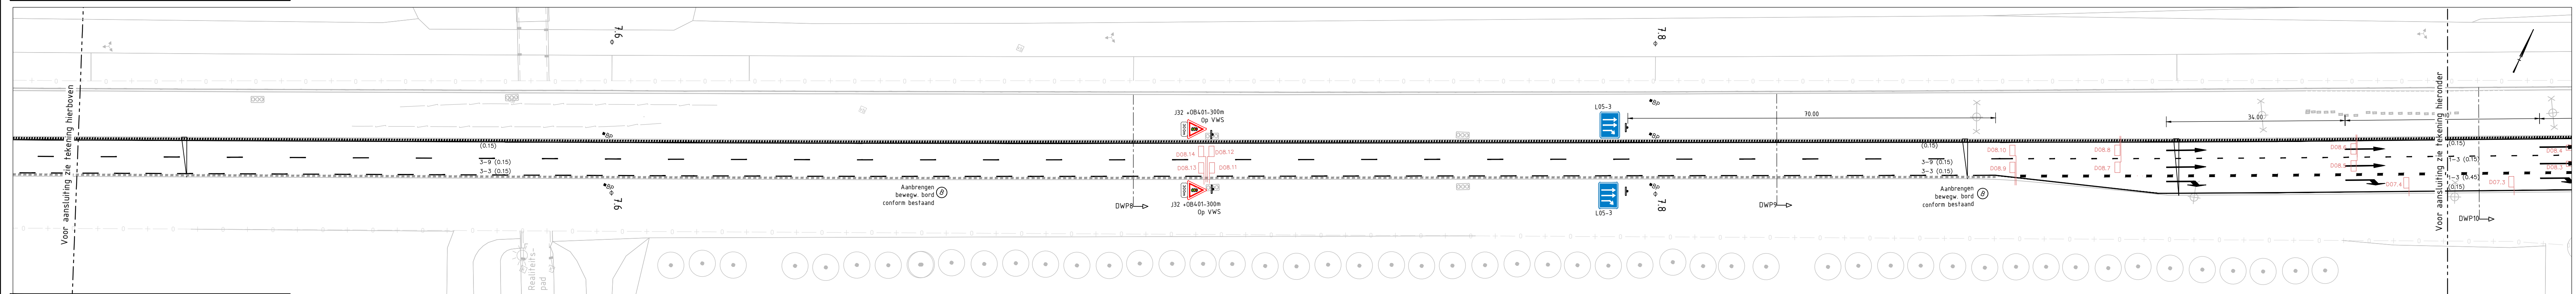

Situatie Hogering km 7.45 - 7.95
schaal 1:500

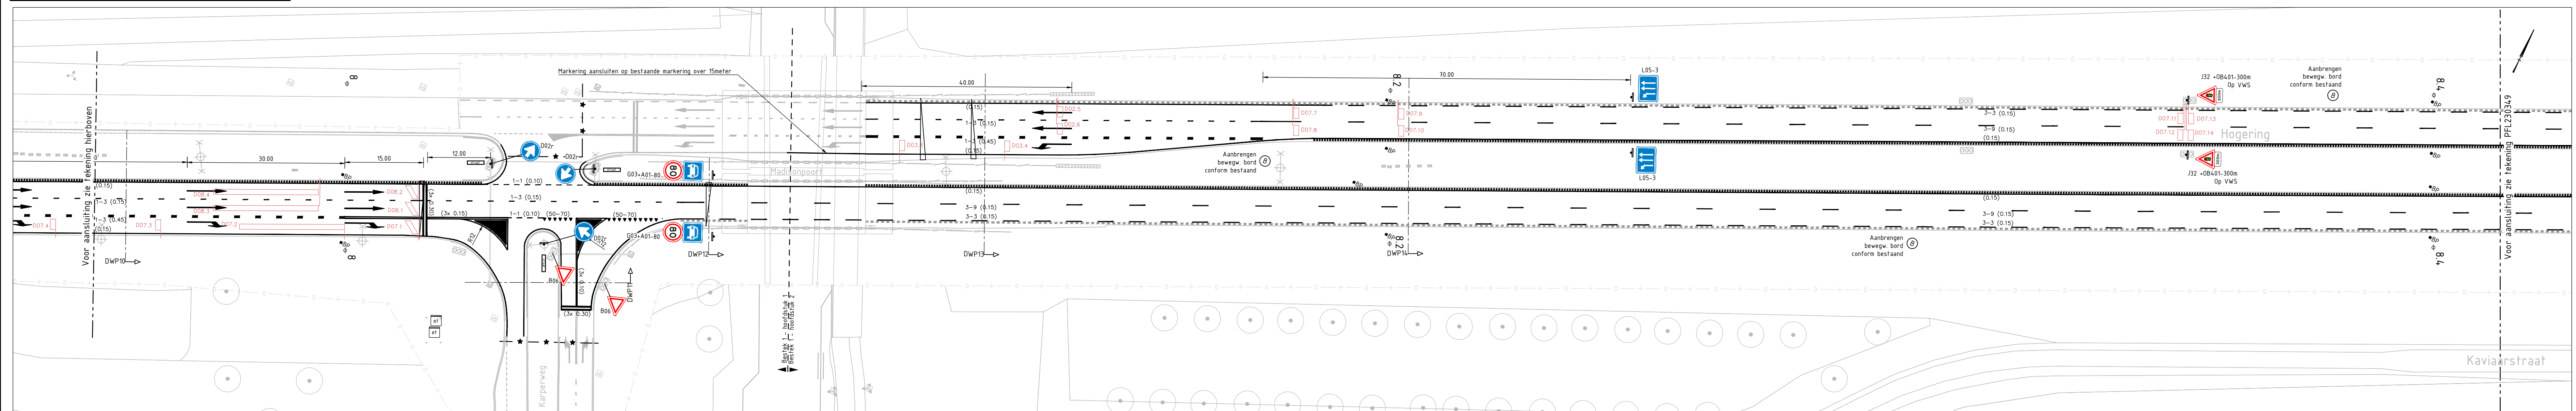

Situatie Hogering km 7.95 - 8.41
schaal 1:500

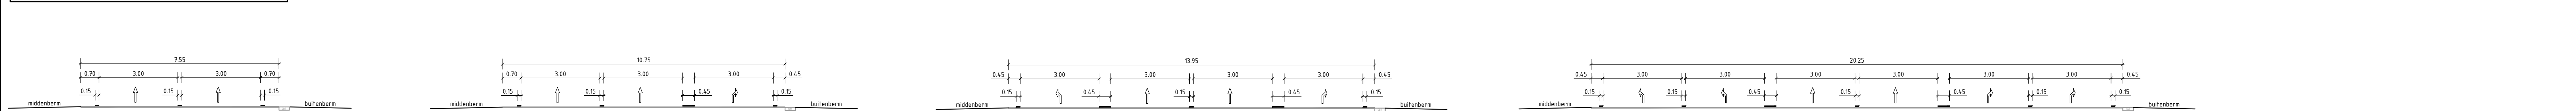

Legenda

- BGT, dd 2022-03-24
- Kantverharding nieuwe situatie
- Grens inmeting Kavel10, dd 2022-08-18
- Markering doorgetrokken streep 15cm, thermoplastisch
- Markering streep 3-3 15cm, thermoplastisch
- Markering streep 1-3 15cm, thermoplastisch
- Markering streep 3-9 15cm, thermoplastisch
- Markering blok 1-3 45cm, thermoplastisch
- Markering streep 1-1 10cm, thermoplastisch
- Markering HT 50-70, thermoplastisch
- Markering viakvulling, sprayplast
- Aanbrengen pijlmarkering rechtdoor l=7.5m, thermoplastisch
- Aanbrengen pijlmarkering rechtsaf l=7.5m, thermoplastisch
- Aanbrengen pijlmarkering linksaf l=7.5m, thermoplastisch
- Kantstrookverruwung d.m.v. blokjes conform principedetail kantstrook
- Kantstrookverruwung d.m.v. frezen conform principedetail kantstrook
- Aanbrengen lussen door derden
- Aanbrengen verkeersbord met kijkrichting
- Aanbrengen verkeersbord conform situatie, verkeersbordtype II
- Aanbrengen straatnaambord
- Vervangen bermplank, aanbrengen conform principedetail bermplank SAW(80)
- Locatie bestaande regelkast VRI
- Locatie bestaand VRI
- Locatie bestaand verkeersbord (= paal)
- 6.6 kilometering van weg

Verklaring

Maten in meters, tenzij anders vermeld
Peilmaten in meters t.o.v. NAP, tenzij anders vermeld
Materiaalmaten in mm, tenzij anders vermeld

BESTEKSTEKENING		DEFINITIEF
Niet Jaarlijks Onderhoud		Proj. no.: 22116
Hogering/Buitening tussen km 6.13 en 10.69		Bestek no.: 22116-10
MARKERINGS- EN BEBORDINGSTEKENING - Blad 1		Dossier no.: -
get.: JdV 13-04-2023	gew.: Mst 13-04-2023	revisie: B01
		schaal: 1:500
		bladnr.: 11 in 20 bladen
		formaat: A0
		tek.nr.: PFL230348