



Situatie Hogering km 8.41 - 8.86  
Schaal 1:500

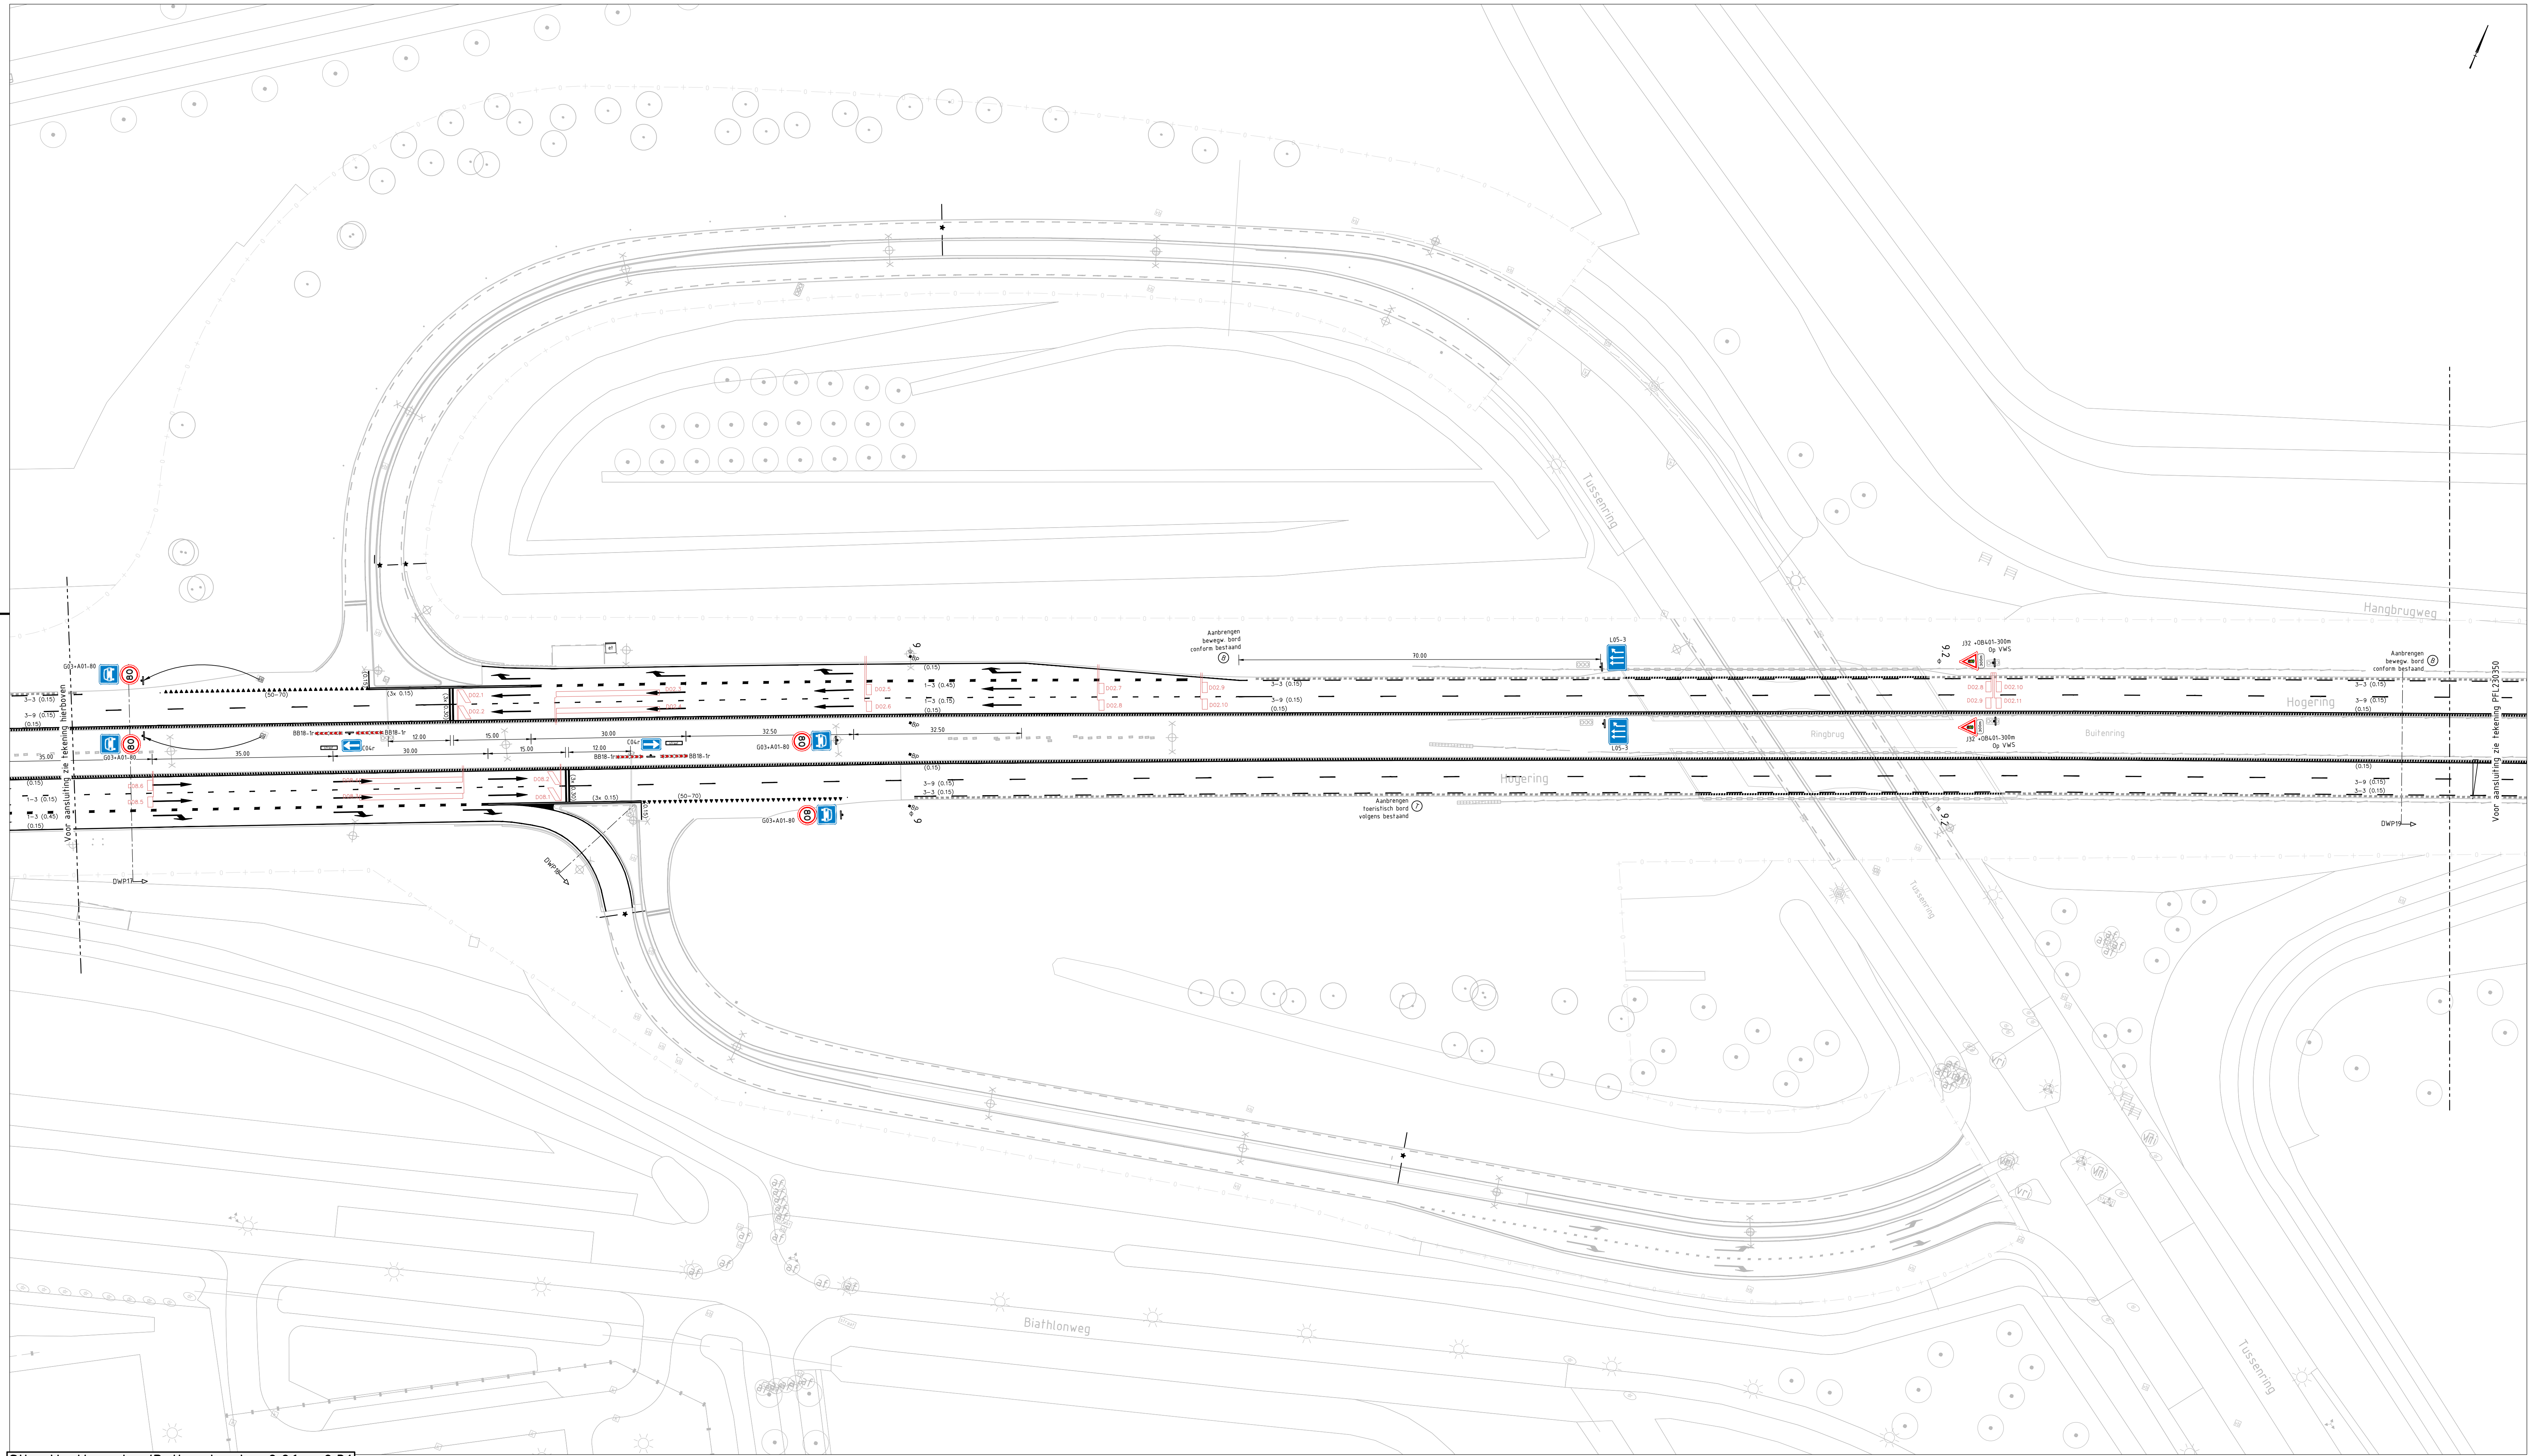

Situatie Hogering/Buitenring km 8.86 - 9.31  
Schaal 1:500

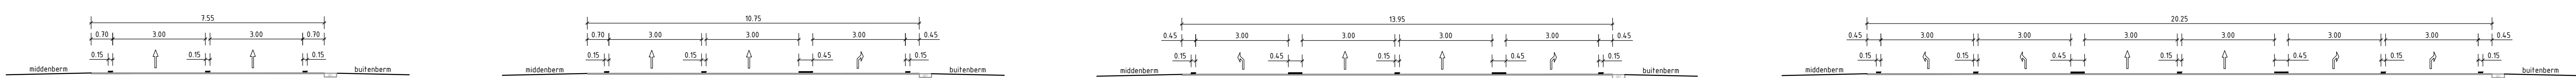

PP1 tpv DWP3  
SAW(80) 2rd  
schaal 1:100

PP2 tpv DWP17  
SAW(80) 2rd + 1ra  
schaal 1:100

PP3 tpv DWP5  
SAW(80) 1la + 2rd + 1ra  
schaal 1:100

PP4 tpv DWP24  
SAW(80) 2la + 2rd + 2ra  
schaal 1:100

### Legenda

- BGT, dd 2022-03-24
- Kantverharding nieuwe situatie
- Grens inmeting Kavel10, dd 2022-08-18
- Markering doorgetrokken streep 15cm, thermoplastisch
- Markering streep 3-3 15cm, thermoplastisch
- Markering streep 1-3 15cm, thermoplastisch
- Markering streep 3-9 15cm, thermoplastisch
- Markering blok 1-3 45cm, thermoplastisch
- Markering streep 1-1 10cm, thermoplastisch
- Markering HT 50-70, thermoplastisch
- Markering vlakvulling, sprayplast
- Aanbrengen pijlmarkering rechtdoor l=75m, thermoplastisch
- Aanbrengen pijlmarkering rechtsaf l=75m, thermoplastisch
- Aanbrengen pijlmarkering linksaf l=75m, thermoplastisch
- Kantstrookverruiming d.m.v. blokken conform principedetail kantstrook
- t.p.v. kunstwerken en hoge kant van verhardingsverantwoord
- Kantstrookverruiming d.m.v. frezen conform principedetail kantstrook
- t.p.v. lage kant van verhardingsverantwoord
- Aanbrengen lussen door darden
- Aanbrengen verkeersbord met kijkrichting
- Aanbrengen verkeersbord conform situatie, verkeersbordtype II
- Aanbrengen straatnaambord
- Vervangen bermplank, aanbrengen conform principedetail bermplank SAW(80)
- Locatie bestaande regelkast VRI
- Locatie bestaand VRI
- Locatie bestaand verkeersbord (+ paal)
- 6.6 kilometering van weg

Verklaring  
Maten in meters, tenzij anders vermeld  
Peilmaten in meters t.o.v. NAP, tenzij anders vermeld  
Materiaalmaten in mm, tenzij anders vermeld

| BESTEKTEKENING   | DEFINITIEF                                                 |
|---|------------------------------------------------------------|
| Niet Jaarlijks Onderhoud<br>Hogering/Buitenring tussen km 6.13 en 10.69<br>MARKERINGS- EN BEBORDINGSTEKENING - Blad 2 | Proj. no.: 22116<br>Bestek no.: 22116-10<br>Dossier no.: - |
| get.: JdV 13-04-2023<br>gez.: MSt 13-04-2023                                                                          | gew.:<br>revisie: B01                                      |
|   | schaal: 1:500<br>bladnr.: 12 in 20 bladen                  |
|   | formaat: A0                                                |
|   | tek.nr.: PPL230349                                         |

