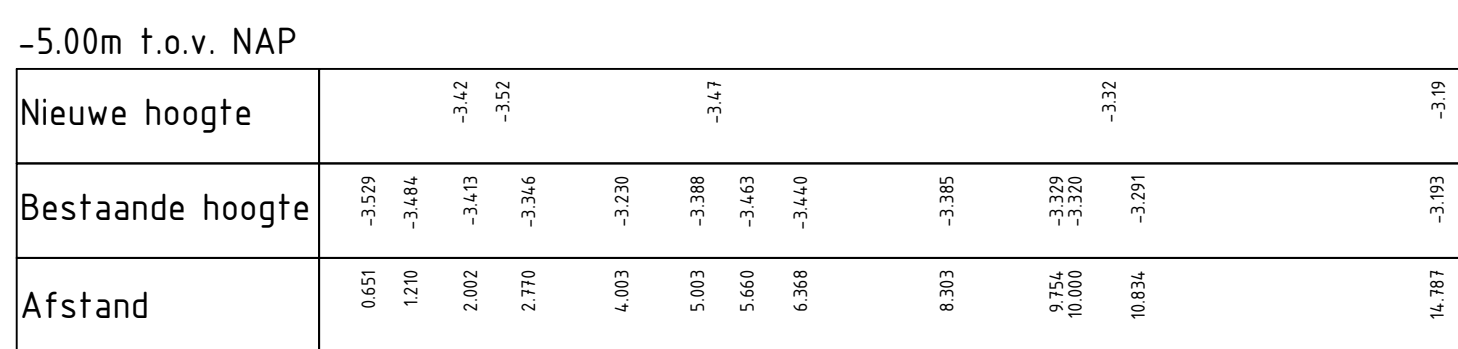
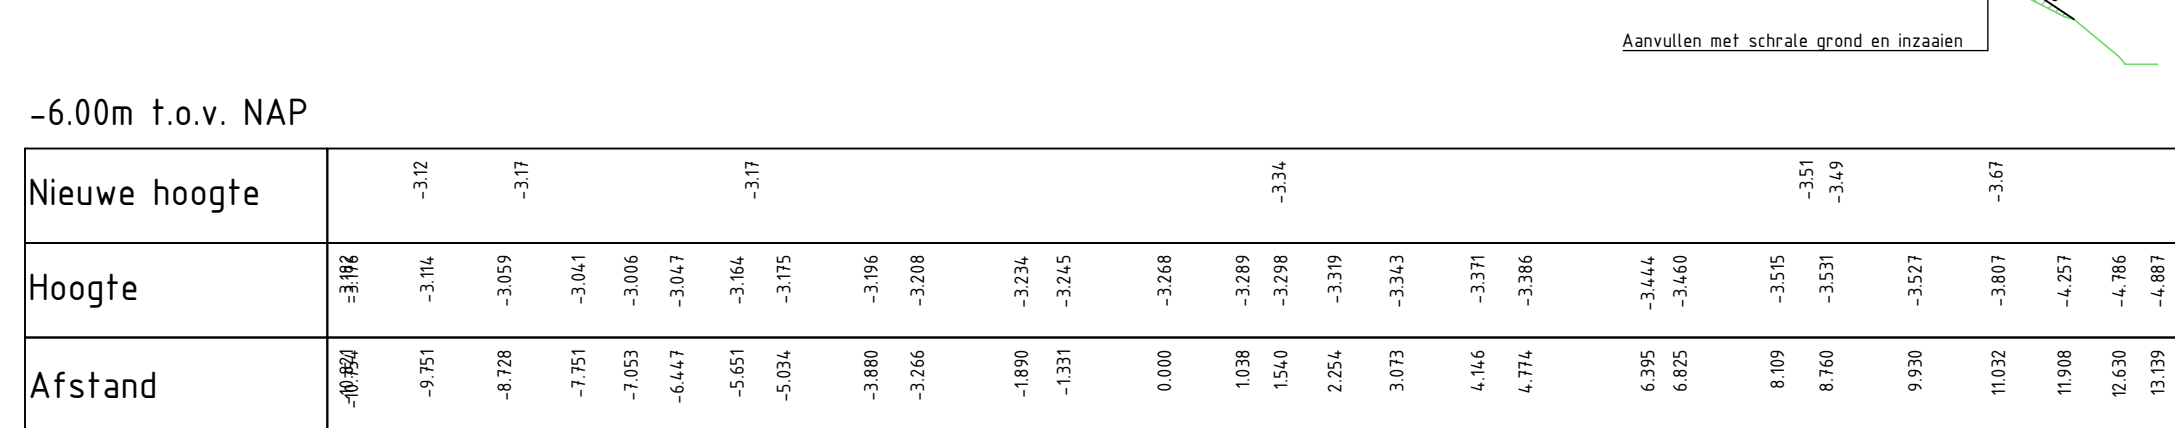
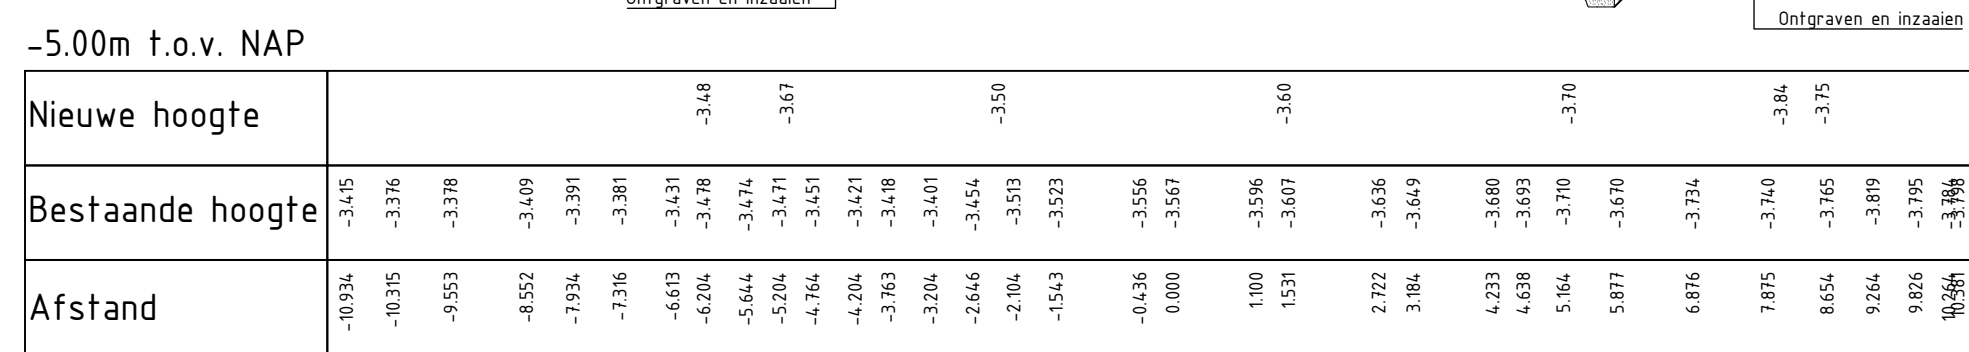
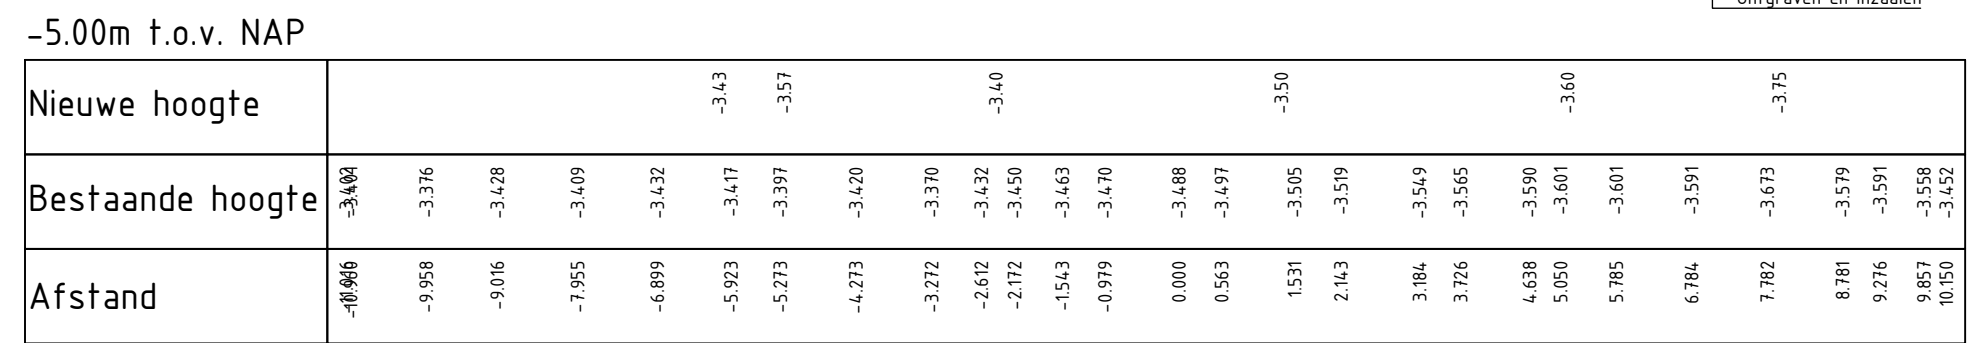
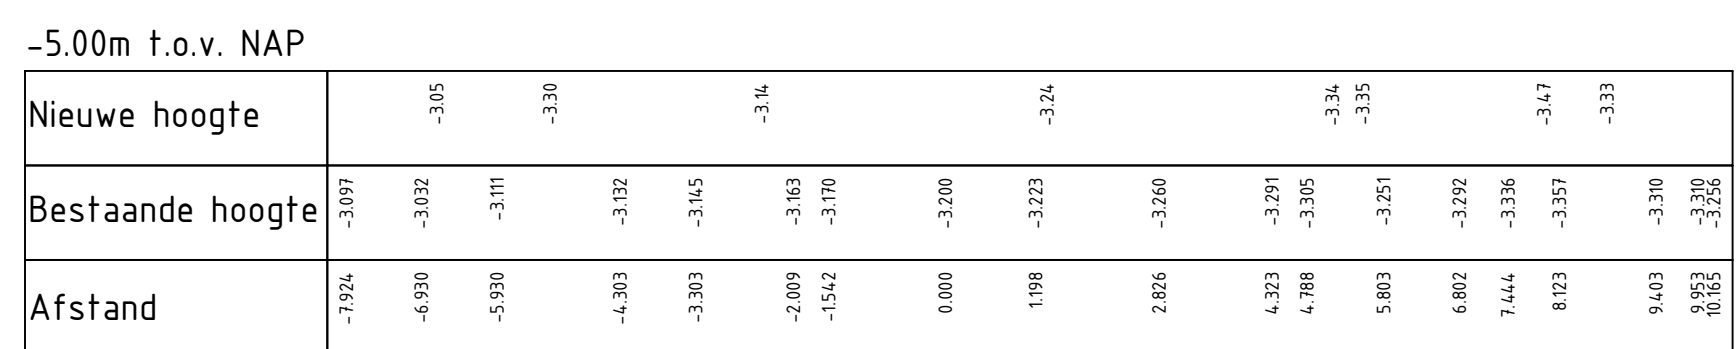
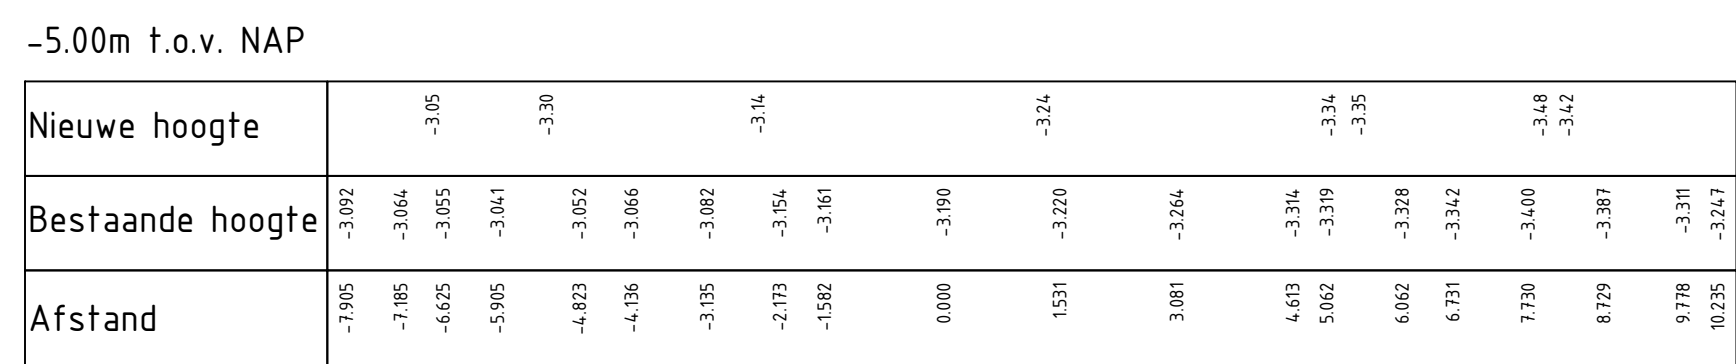


Markering op markeringstekening

onderhoud + nieuw werk = 2.5%

Complete deklaag verwijderen

incl deklaag 35mm)

Noordbaan

aanbrengen, lijkt veel dikte aanwezig.

ligt grotendeels op juiste verkanting.

Algemeen beeld 2,5% » min 2.0 max 3.0


BESTESTERKENING

[illegible]

Hogering/Buitensing tussen km 6.13 en 10.69

DWARSPROFIELEN - Blad 1

1	2	

gez: MSt 13-04-2023 revisie: B01

.....

PROVINCIE FLEVOLAND