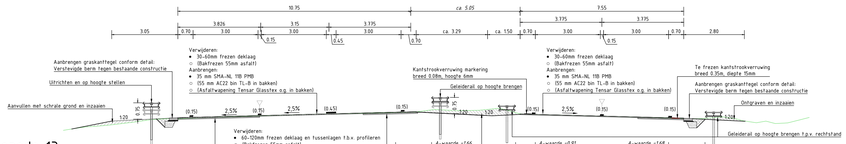

Doorsnede 13

SCHAAL 1 : 100

-5.00m t.o.v. NAP

| | | |