


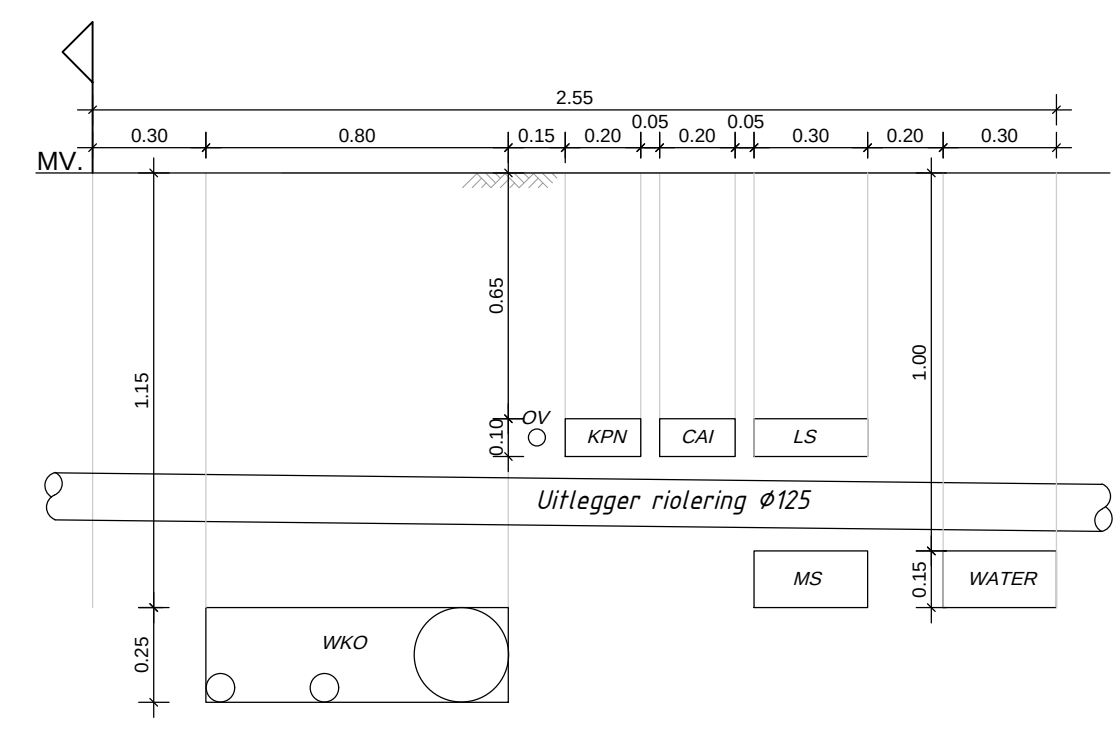


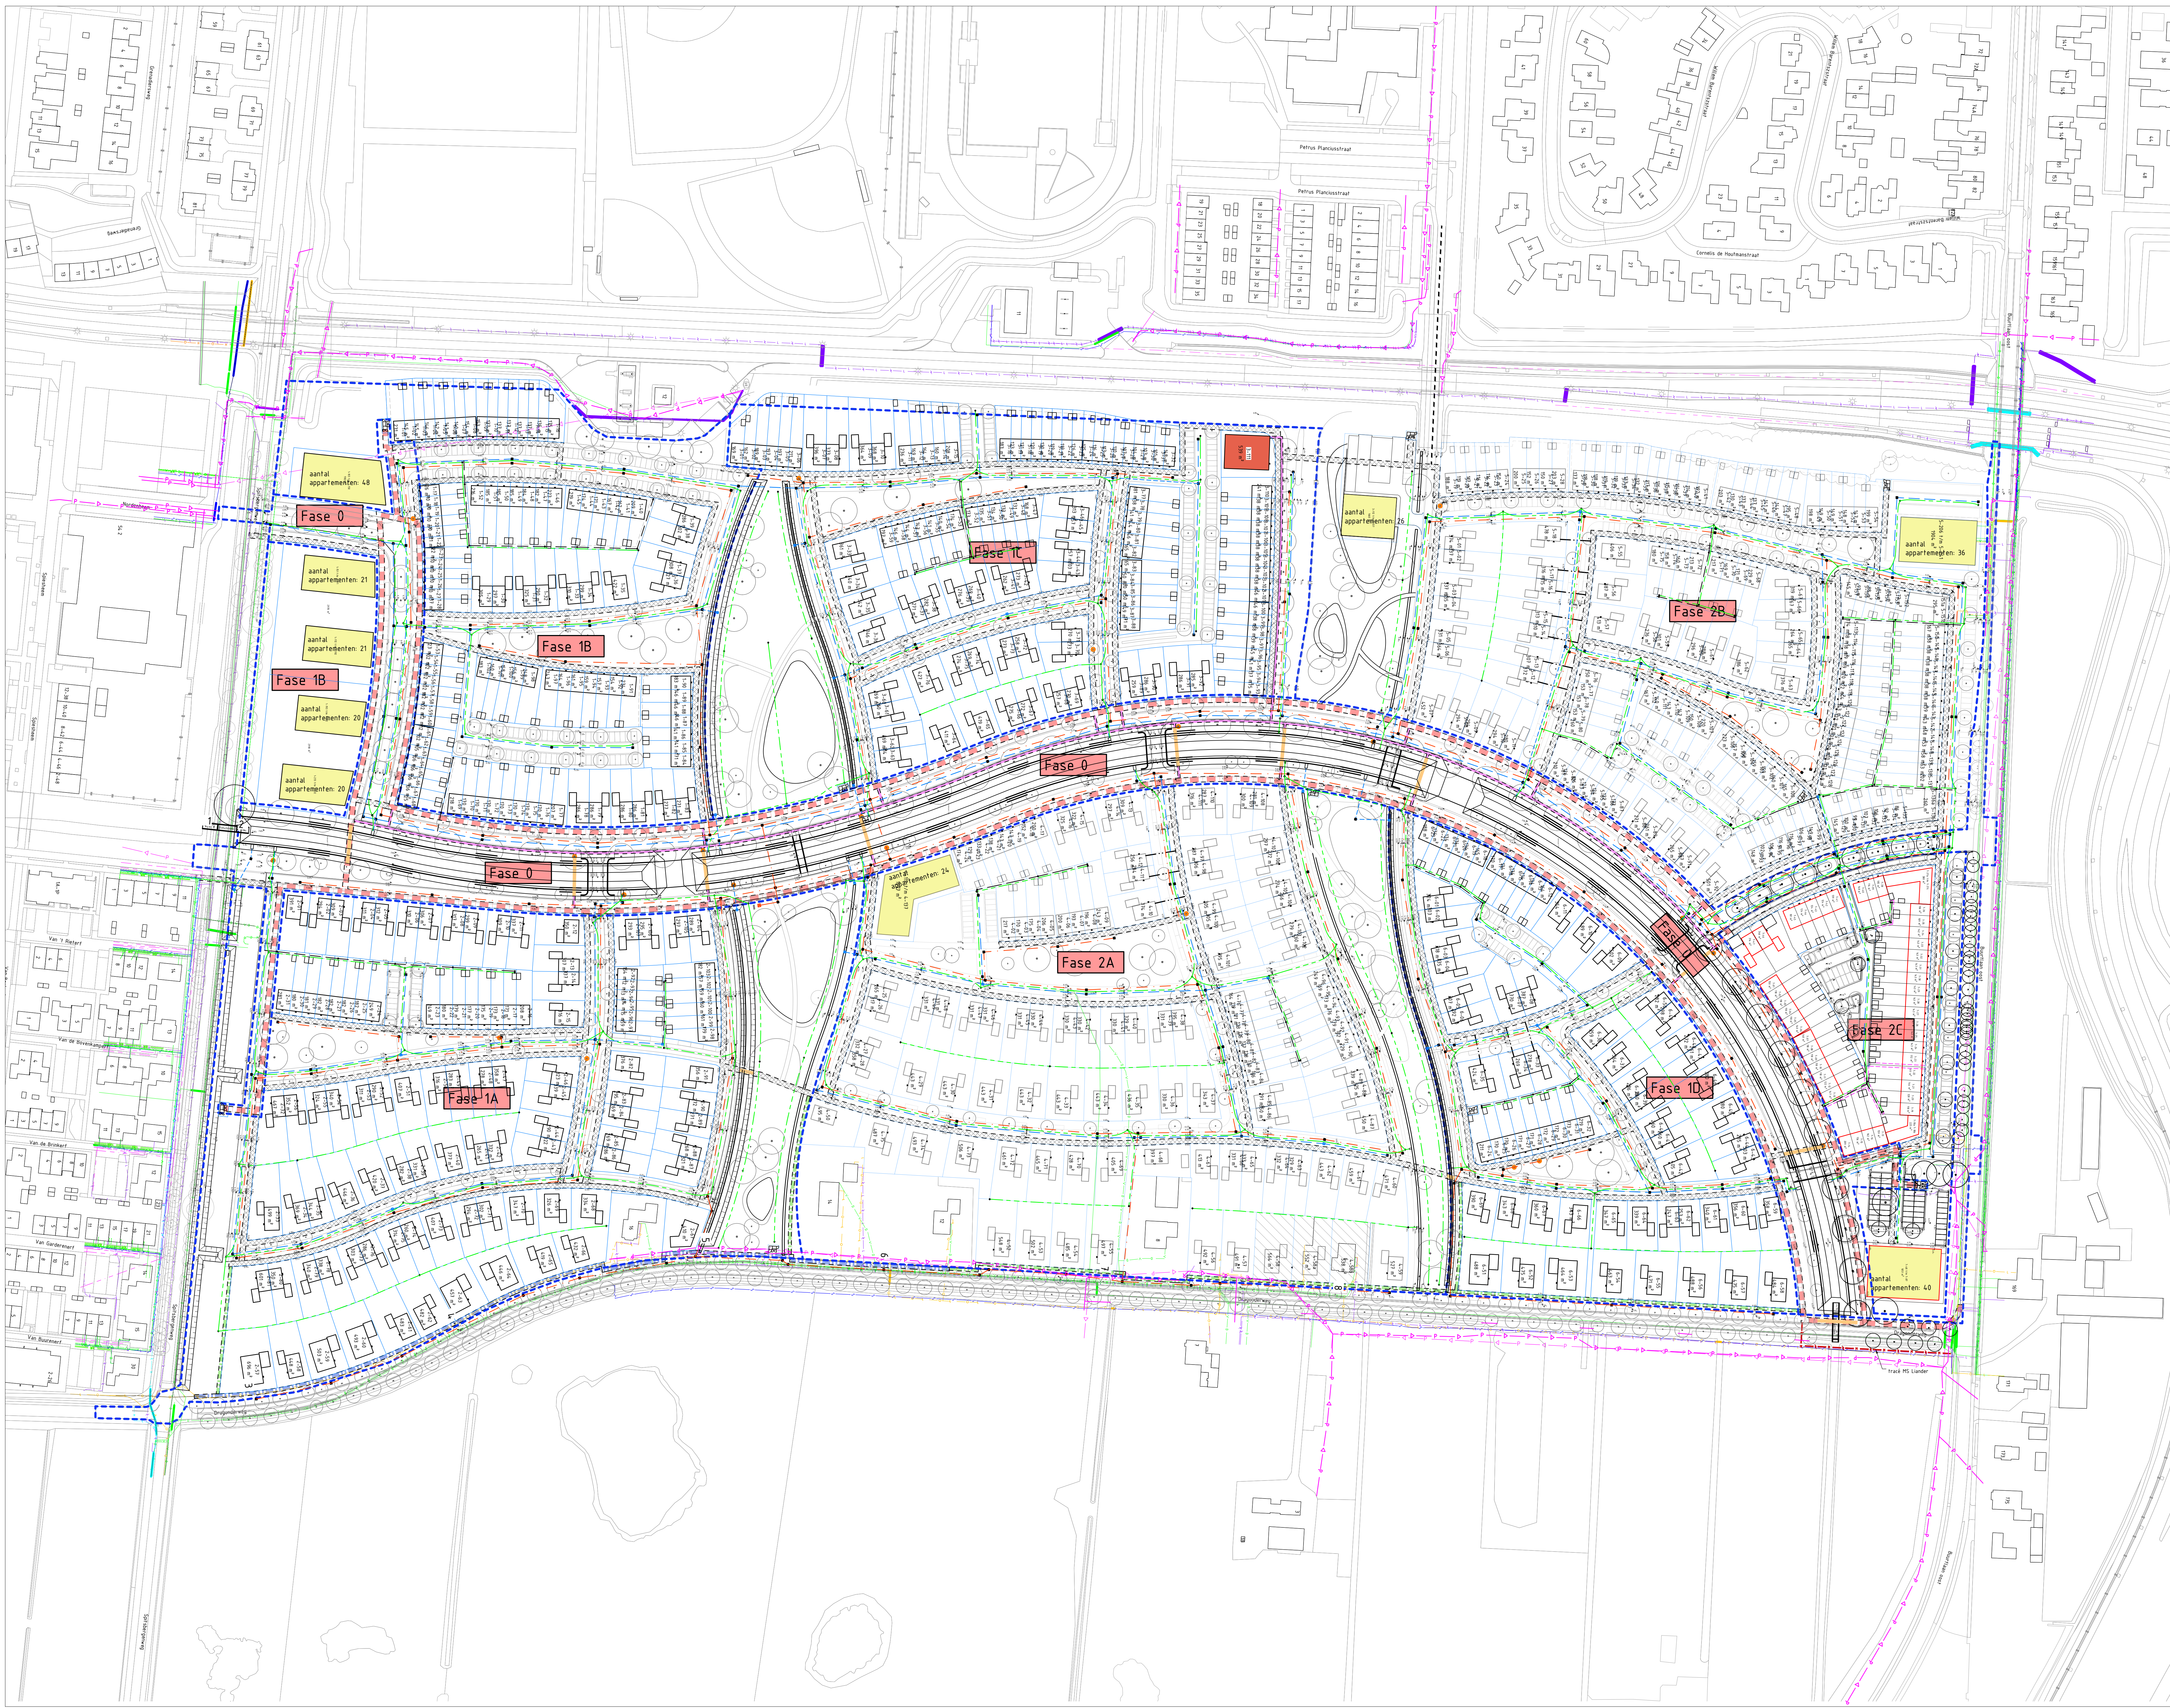


Principeprofiel nuts 2.55m
Schaal 1:20

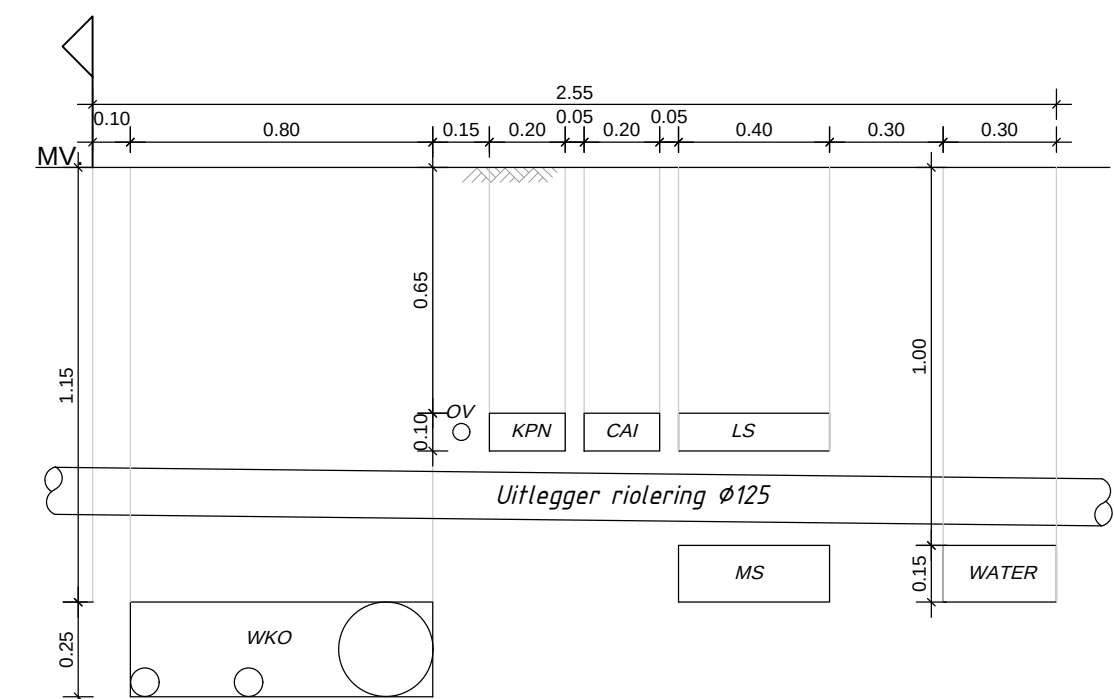

Principeprofiel nuts 2.55m incl. MS
Schaal 1:20

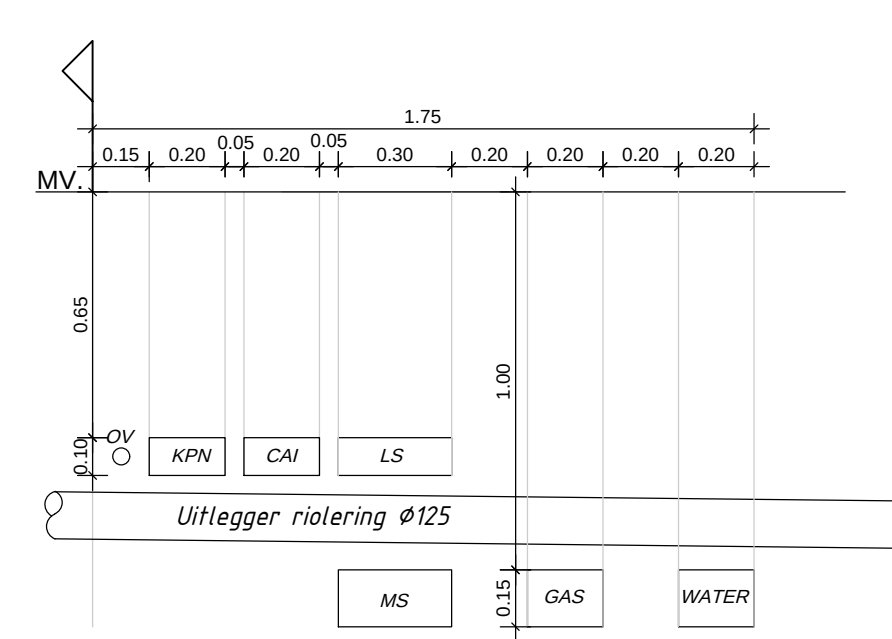

Principeprofiel nuts 1.75m
Dragondierweg incl. gas en MS
Schaal 1:20

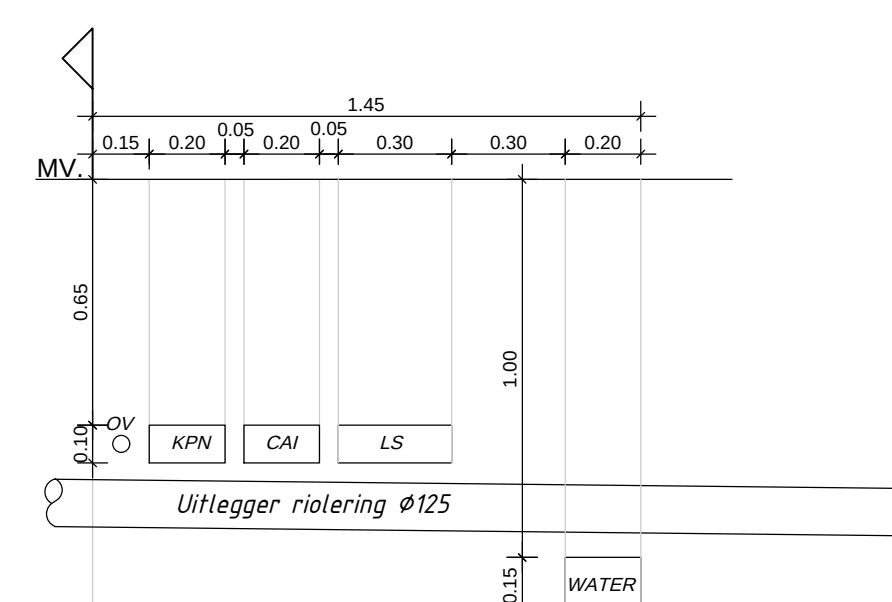

Principeprofiel nuts 1.45m
Dragondierweg zonder gas en MS
Schaal 1:20

- LEGENDA**
- Gebiedsgrens
 - WRM hoogtes
 - Positie voordeuren indicatief
 - Appartementengebouw
 - Bestaande boom
 - Nieuwe boom (locaties nog definitief te bepalen)
 - Kniepunt boom met nuts/riolering
 - Zekker
 - Nutstraal, breedte 2.55m
 - Nutstraal incl. MS, breedte 2.55m
 - Nutstraal, breedte 1.75m
 - Nutstraal, breedte 1.45m
 - Distributietraal WKO, breedte 100m
 - Aanhaaltracé nuts
 - Huisaansluiting nuts bij oversteek rijbaan
 - Trafu
 - Zigzag wijkcentrum, exacte locatie n.b.
 - Pompput
 - WKO station
 - DWA-streng
 - HWA-streng
 - Drainageleiding
 - Persleiding (dekking >100m)
 - Bestaande laagspanningskabel
 - Bestaande middenspanningskabel
 - Bestaande gasleiding, lage druk
 - Bestaande gasleiding, hoge druk
 - Bestaande waterleiding
 - Bestaande datakabel
 - Bestaand riool - vrs verval
 - Bestaand riool - persleiding
 - Bestaand warmtenet

Kabels en leidingen
De ligging van de kabels en leidingen is indicatief en is gebaseerd op aangeleverde gegevens van een oriënterende KJC-meting. De aannemer dient voorafgaand aan de werkzaamheden een graafmeting te doen.

Opmerkingen
-Goorstenen ter plaats van watergang nader af te stemmen
-Aanhaaltracé's nader af te stemmen