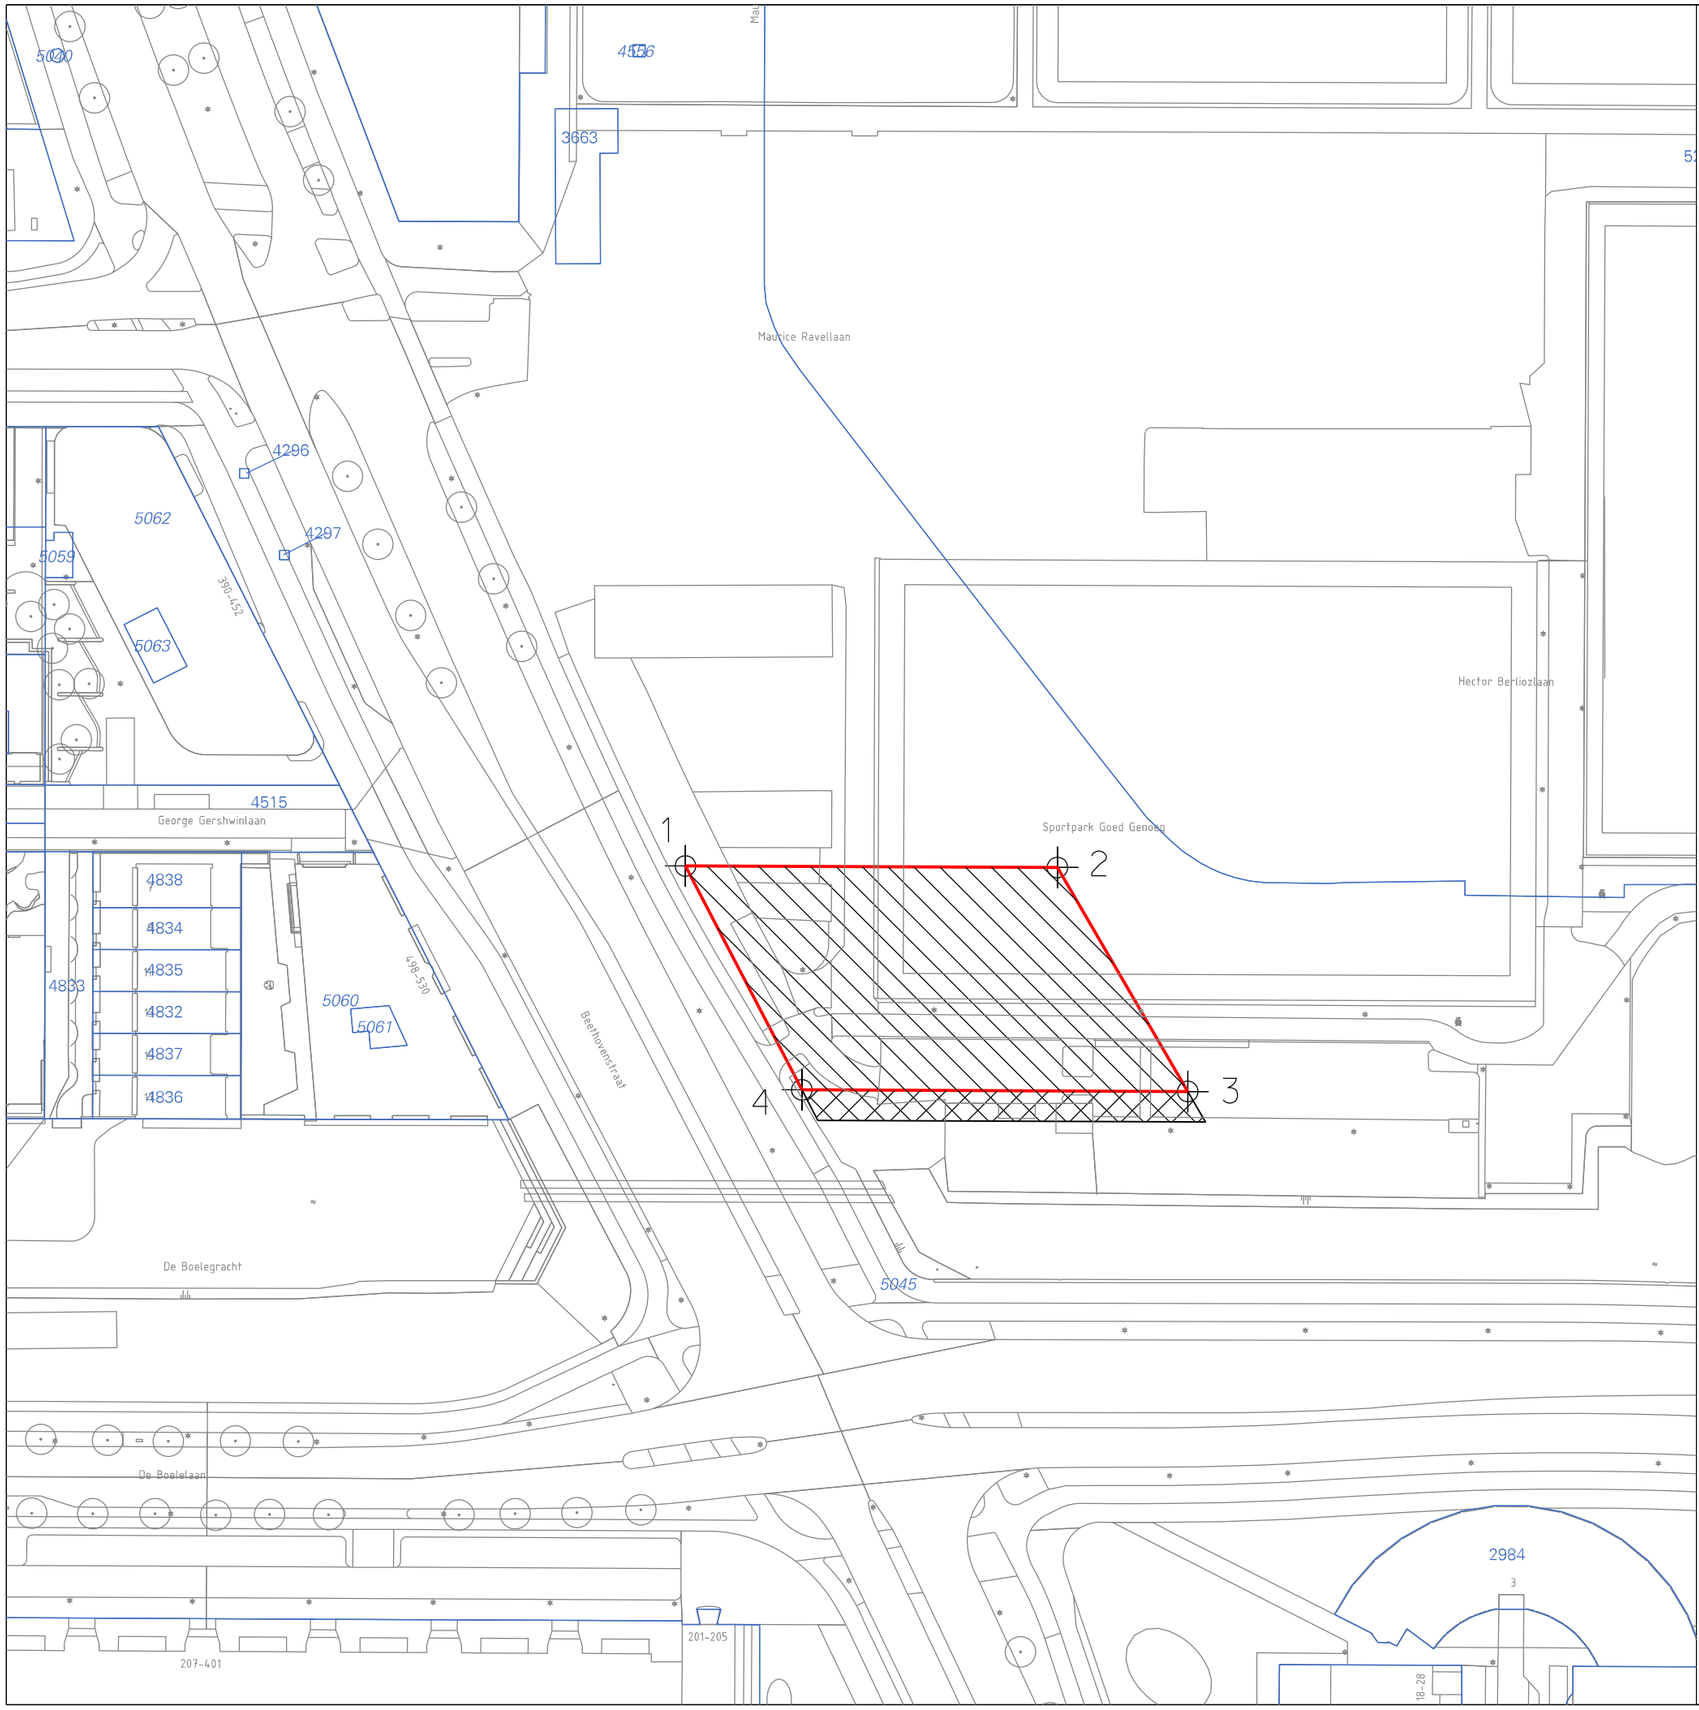

KAD. GEM. AMSTERDAM

SECTIE AK

1	X=120311.4734,Y=483231.5063
2	X=120372.7576,Y=483231.2438
3	X=120394.2297,Y=483194.3514
4	X=120330.6595,Y=483194.6238

LEGENDA

oppvl. 2297 m2
ged.5045

overbouwing - oppvl. 319 m2
ged.5045

Gemeente Amsterdam
Grond en Ontwikkeling
Afdeling Erfpacht/Gronduitgifte

VAN DEZE KAART
KAN NIET GEMETEN WORDEN

m m m m

Zuidas Ravel Ontwikkelveld 2
kavel C

d.d.02-02-2023	schaal 1: 500	tek.nr. 2022-482
get. RBleek	dos.E 16557/1	