



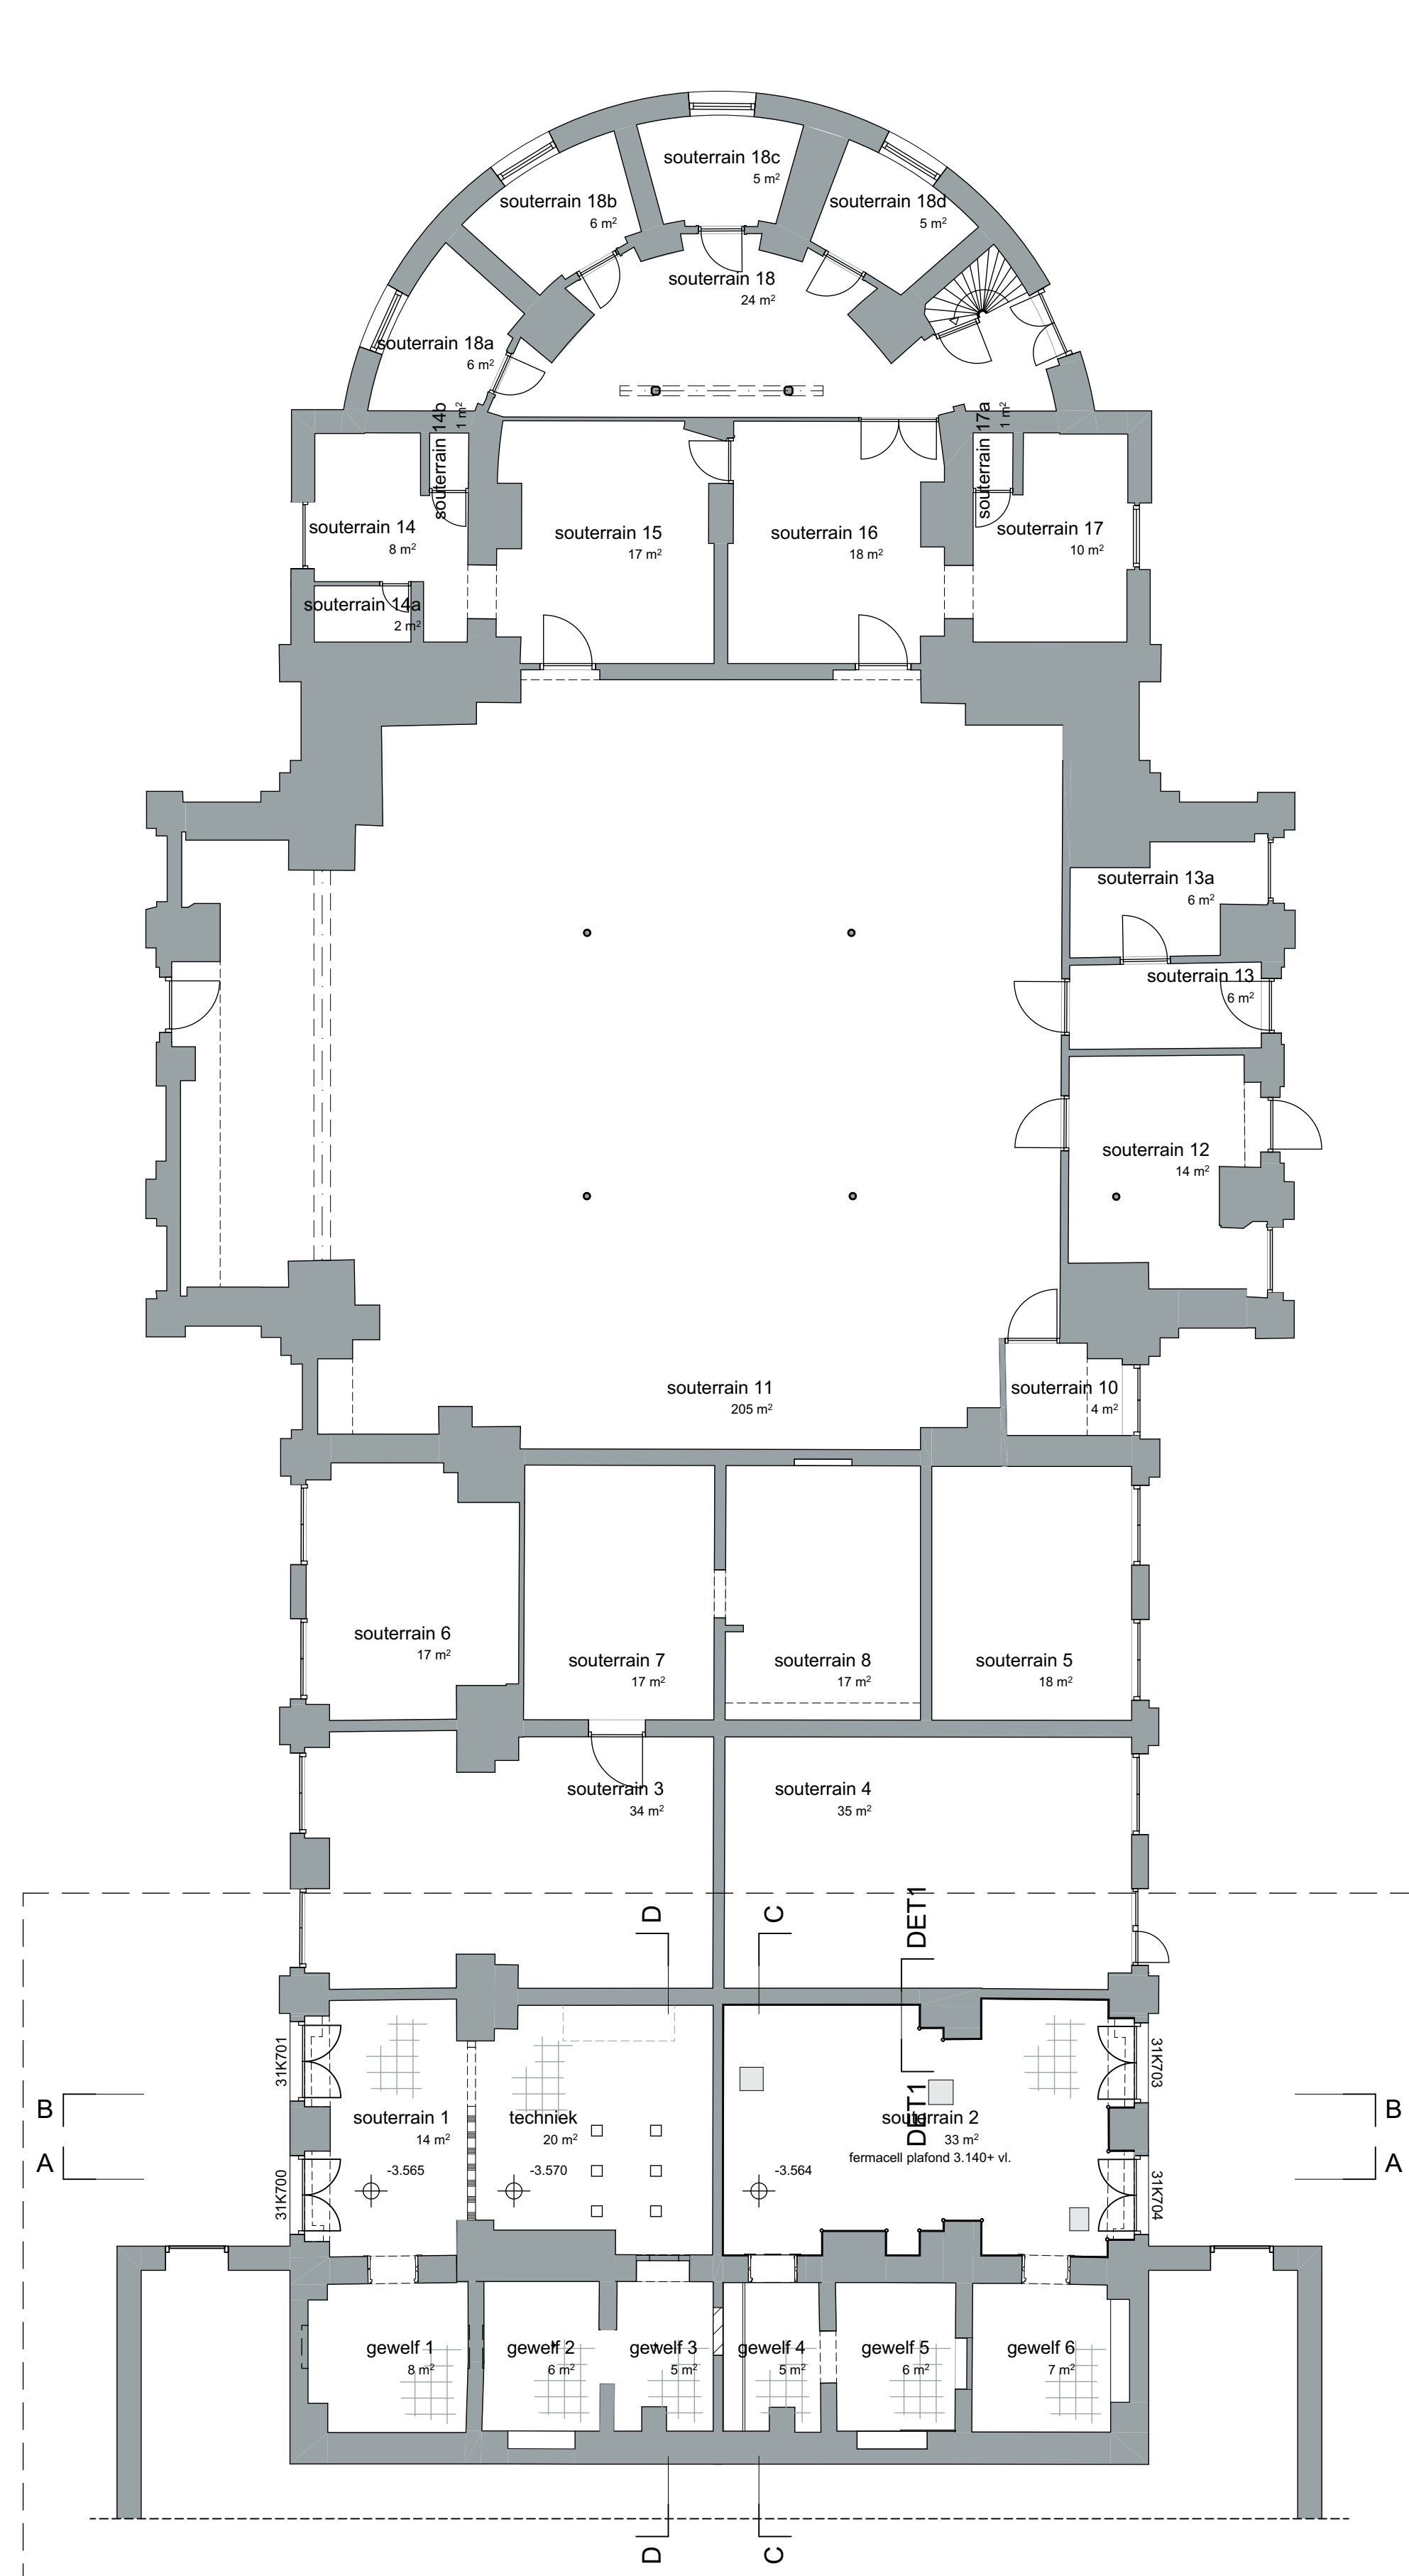

souterrain

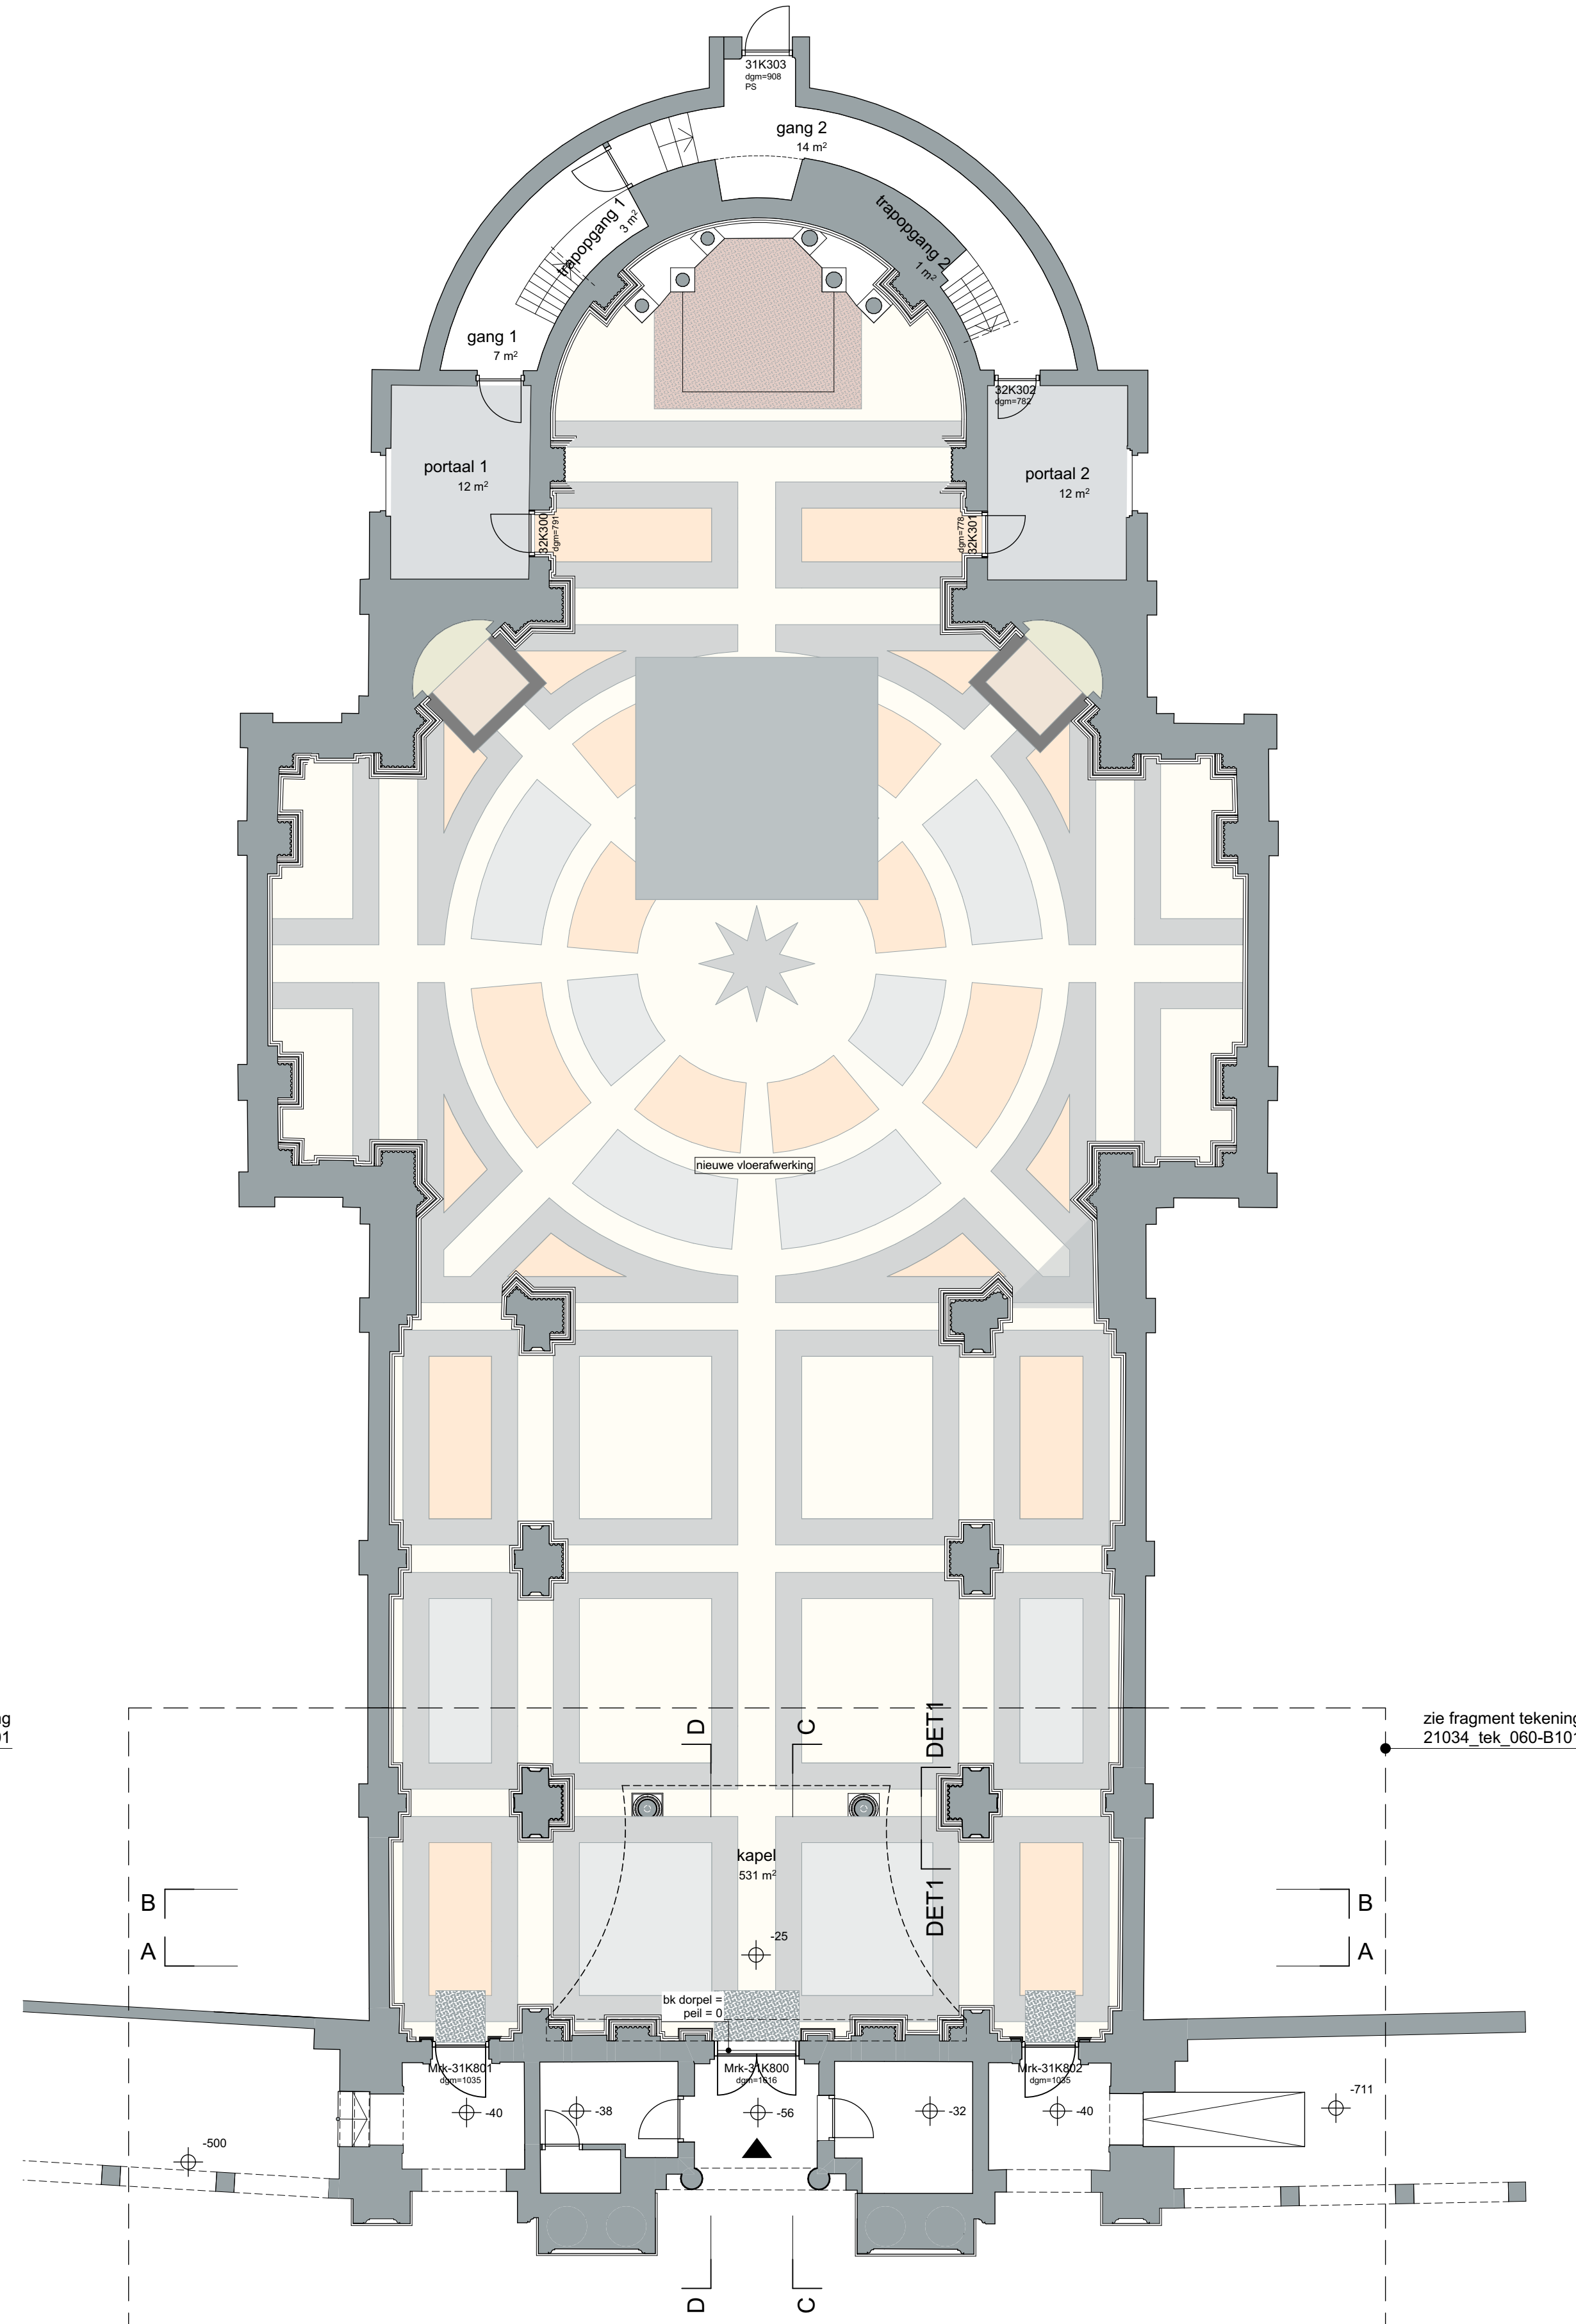

begane grond

▲ (hoofd) entree

bestaande constructies, indicatief

bestaande lichte scheidingswanden, indicatief

± 0 ± 0

dgm=

peilmaat, hoogtemaat ten opzichte van bovenzijde dorpel hoofdentree

dagmaat doorgang in mm

N

Kadastrale gegevens:
Gemeente : Oudenbosch
Sectie : D
Perceelnr : 3759

Rotterdam | Hengelo | Temeuzen
Goudesingel 10, 3011 KA
010 413 68 56
rotterdam@mas.nl
www.masarchitectuur.nl

MAS architectuur bv

project Oudenbosch
Kapel van Saint Louis

onderdeel Overzichtsplattegronden
bestaande toestand

architectuur | stedenbouw | interieur | restauratie

werknnummer 21034

tekening 060-B100

status

schaal getekend 1:100, 1:50
jnl/rda1
datum 20-10-2022
wijziging
gezien

print 20221208 | A1: 594x841

renvooi

situatie

technisch ontwerp totaalset