



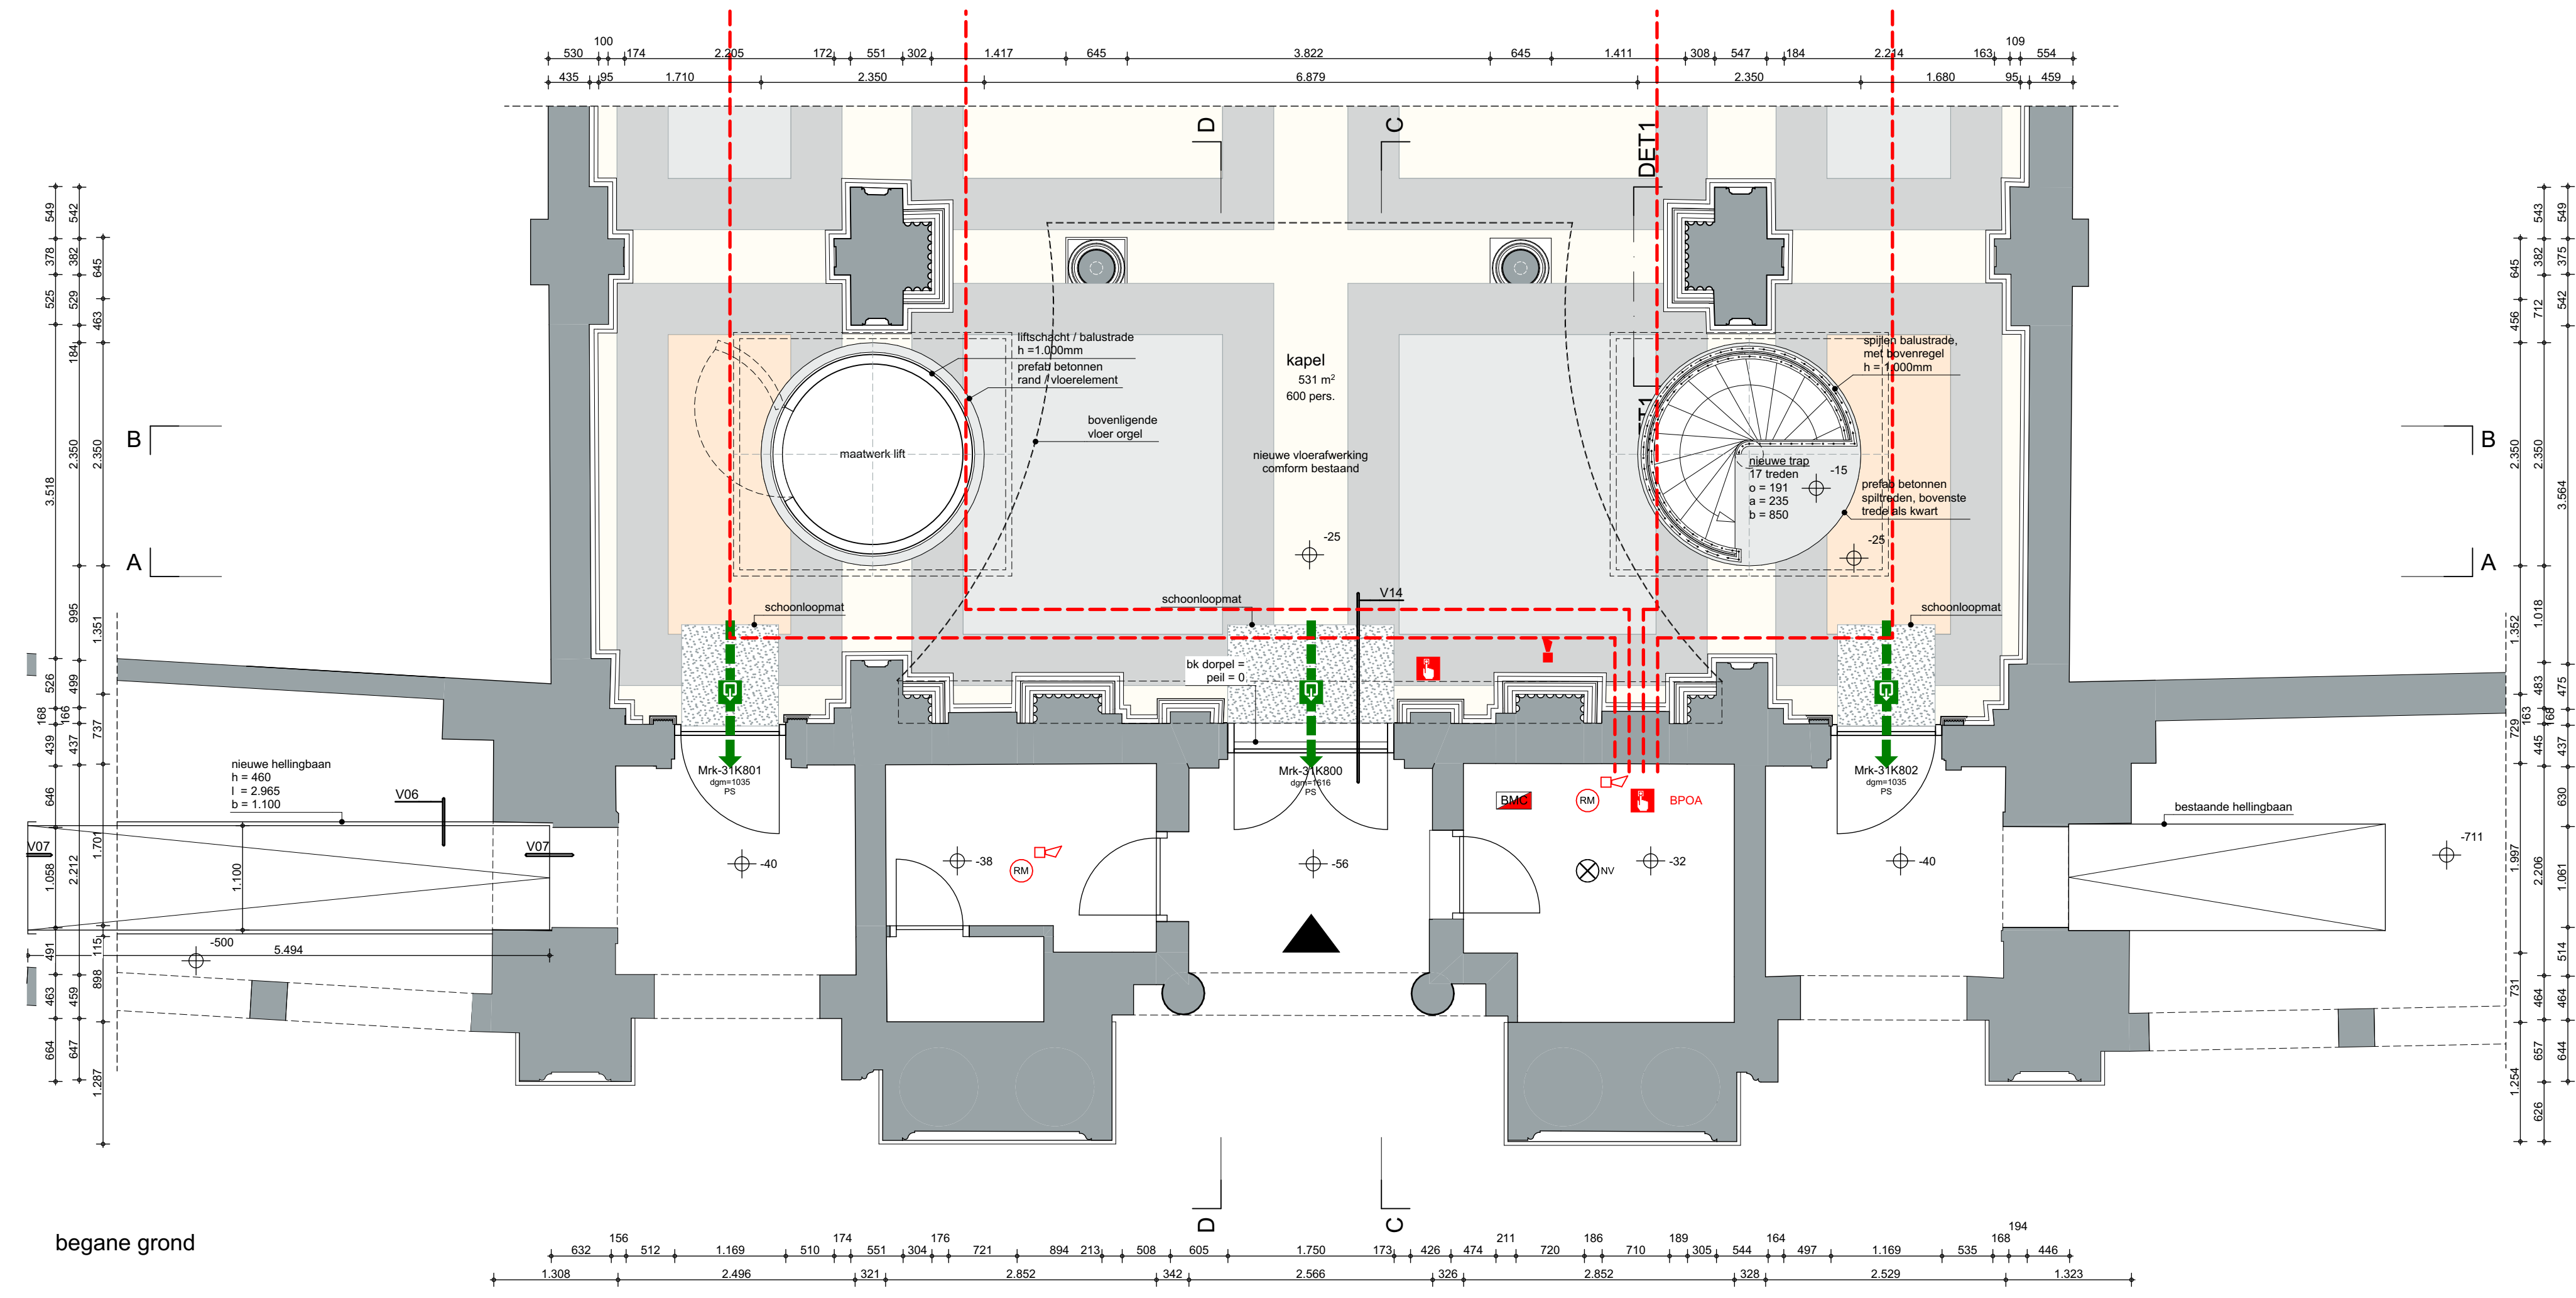

begane grond

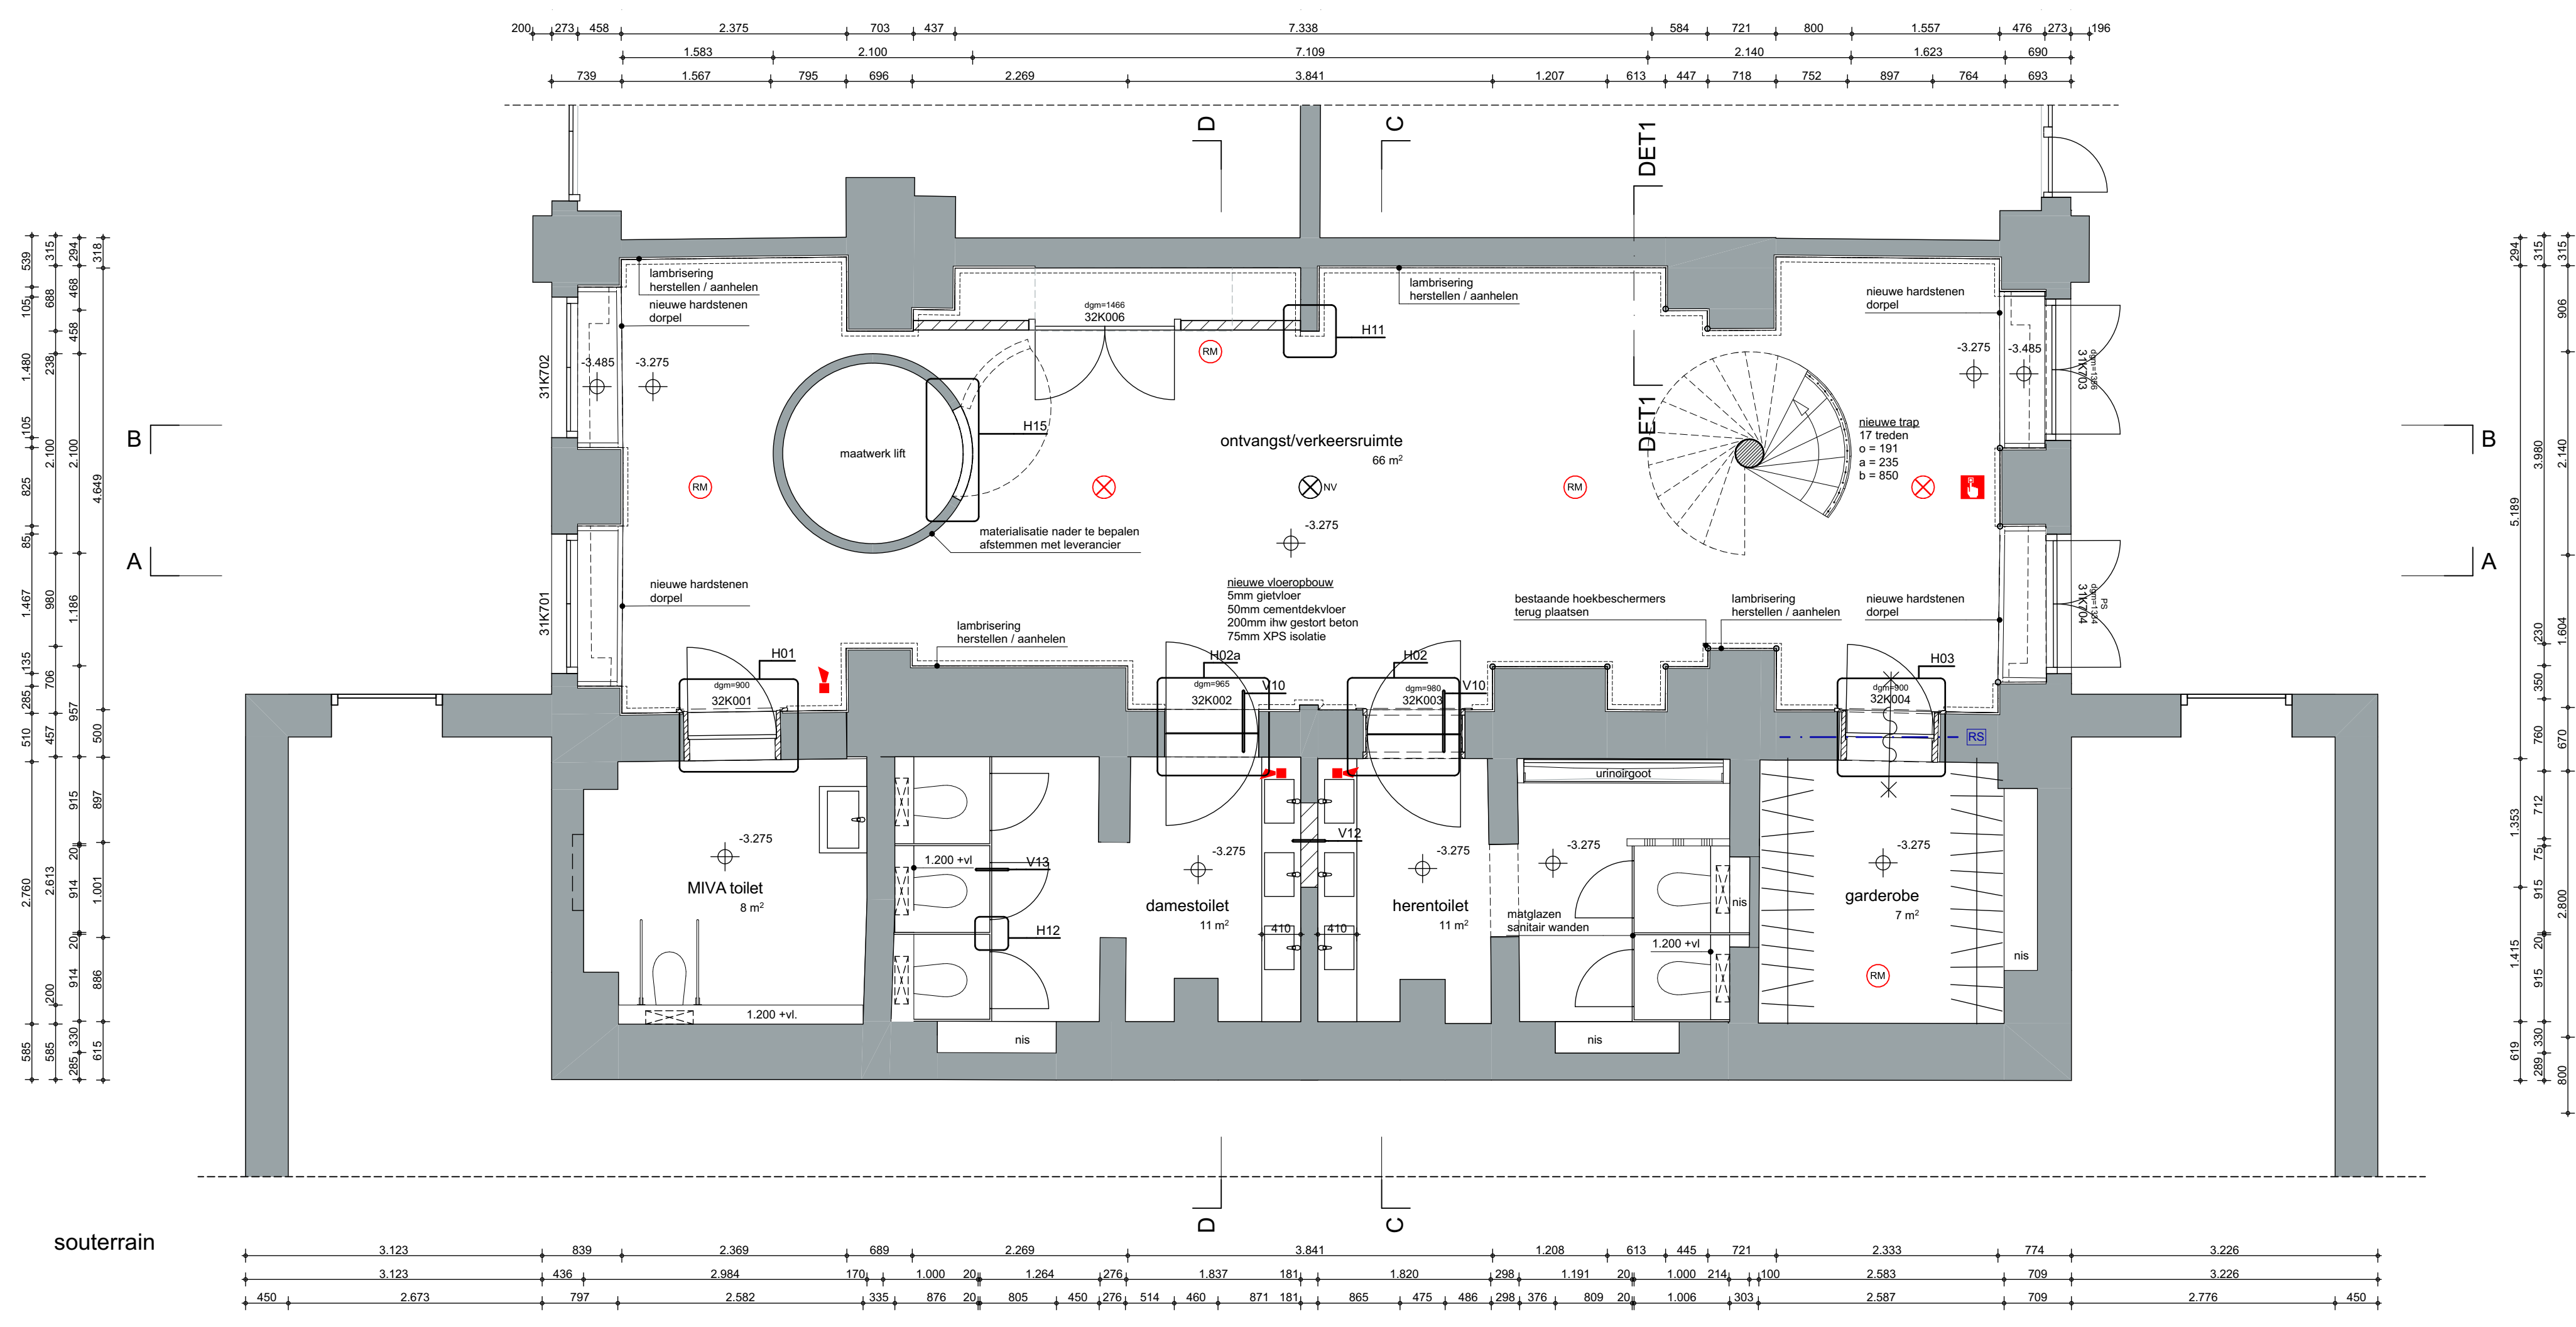

souterrain

Aanpassingen deuren met betrekking tot brandveiligheid, zie tekening 060-N401

	rookmelder, optisch		peilmaat, hoogtemaat ten opzichte van bovenzijde dorpel hoofdentree (hoofd) entree
	rookmelder, optisch met ingebouwde signaalgever		vluichtroute
	rookmelder optische detectie		bestaande constructies, indicatief
	beamer optische detectie		bestaande en nieuwe lichte scheidingswanden, indicatief
	aspiratiemelder		Kalkzandsteen
	nooduitgang		prefab beton
	vluichtrichting		matglazen sanitaire wanden
	brandmeldcentrale		WBDO 60min
	handbrandmelder		rookscheiding
	slow whoop	PS	panieksluiting
	noodverlichting	dgm=	dagmaat doorgang in mm
	nevenindicator		

	Rotterdam Hengelo Terneuzen Goudesingel 10, 3011 KA 010 413 68 56 rotterdam@mas.nl www.masarchitectuur.nl	werksnummer 21034
MAS architectuur bv		tekening 060-N101
		status

project Oudenbosch Kapel van Saint Louis	schaal getekend datum wijziging c gezien
onderdeel Plattegronden voorbouw nieuwe toestand	1:50 jwa1/nda1 04-10-2022 02-12-2022
architectuur stedenbouw interieur restauratie	print 20221208 A1: 594x841

renvooi

technisch ontwerp totaalset