




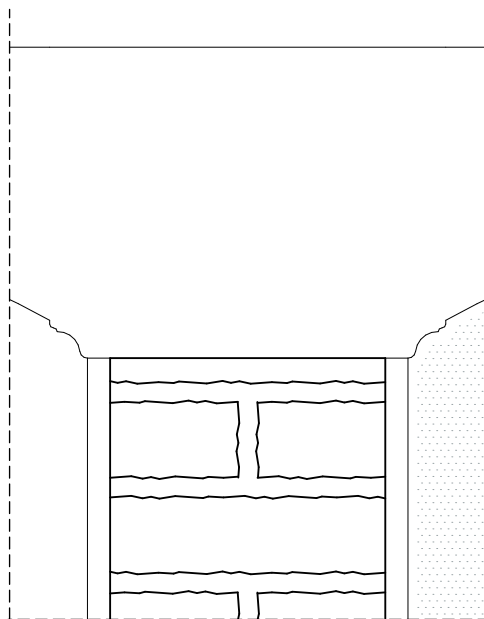


kopse zijde
bovenzijde

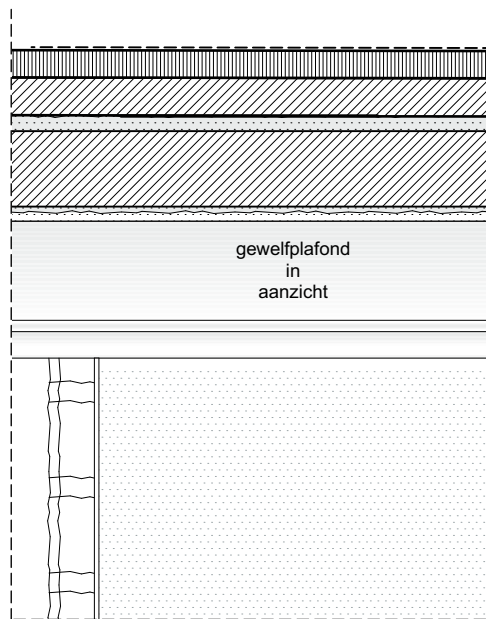


vooraanzicht
bovenzijde

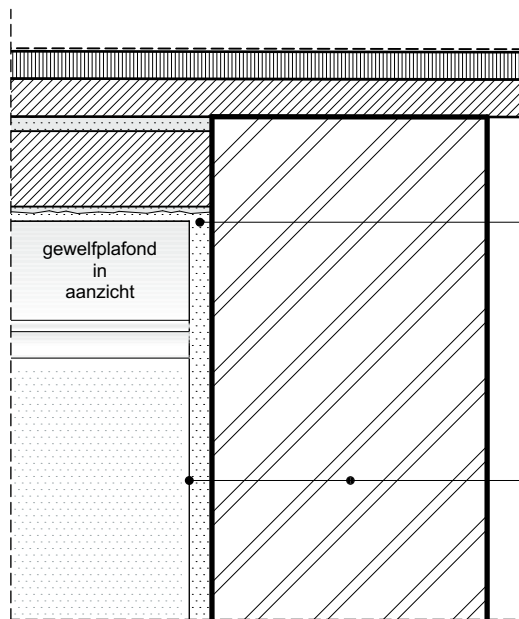


detail
bovenzijde

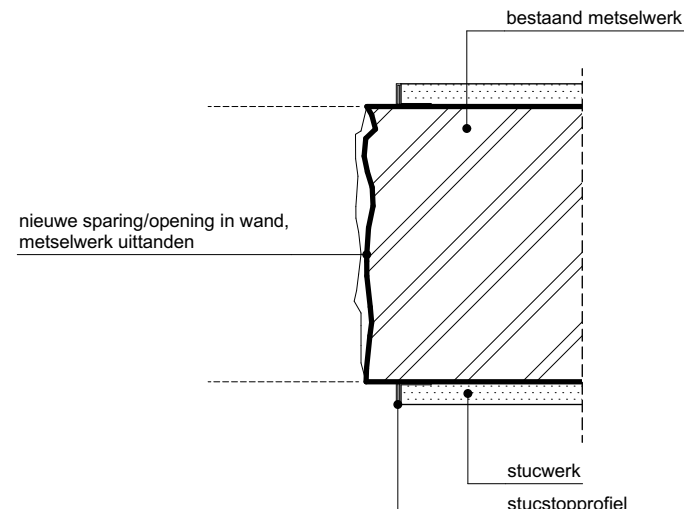


detail
horizontaal

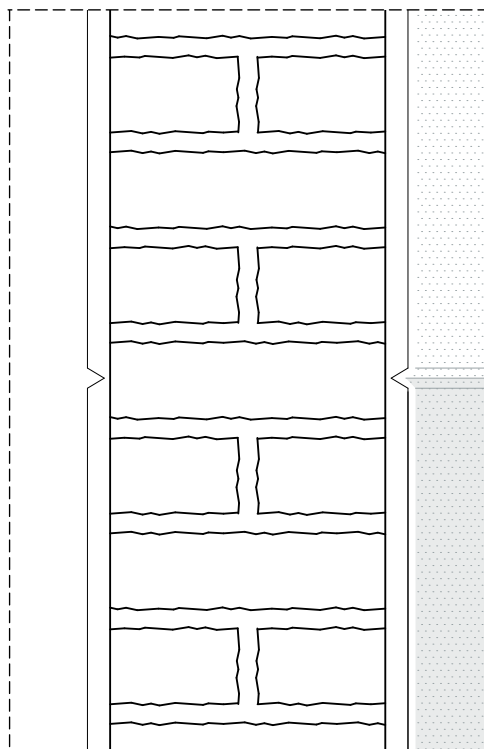


kopse zijde
lambrisering

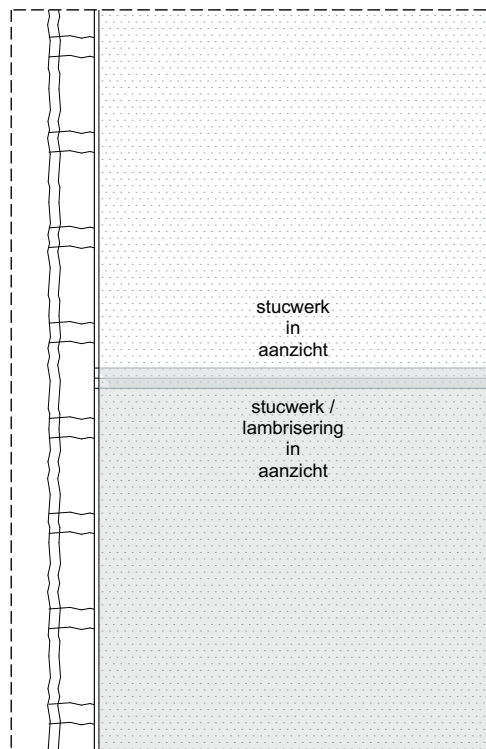


vooraanzicht
lambrisering

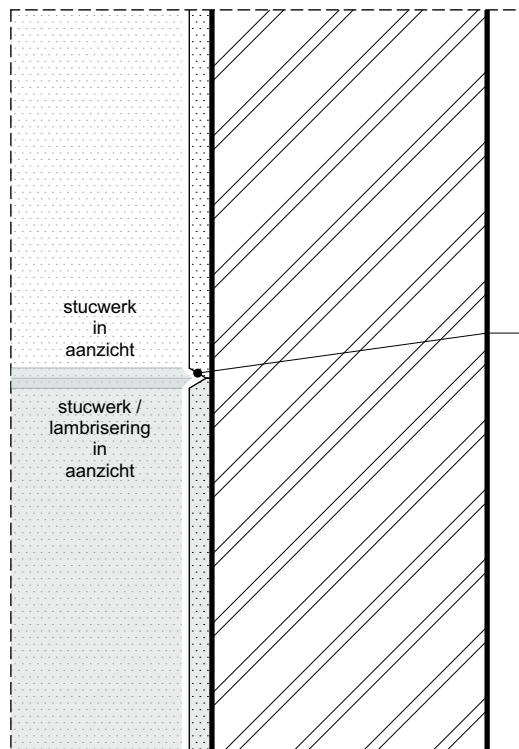


detail
lambrisering

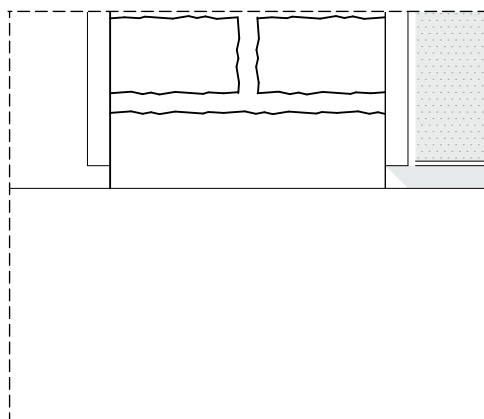

kopse zijde
plint

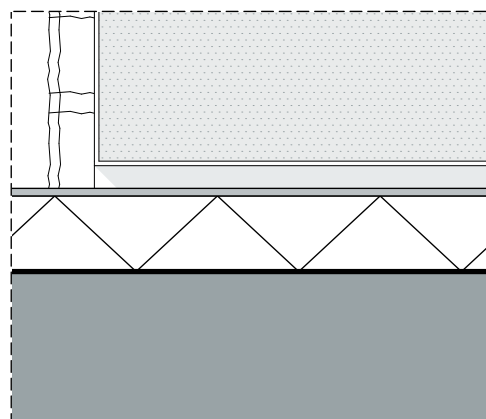

vooraanzicht
plint

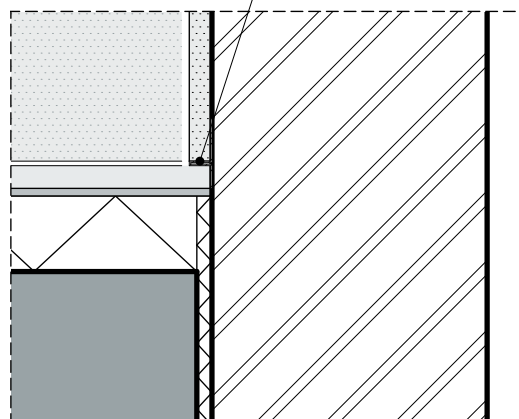

detail
plint



Rotterdam Hengelo Terneuzen Goudsesingel 10, 3011 KA 010 413 68 56 rotterdam@mas.nl www.masarchitectuur.nl	werksnummer 21034
MAS architectuur bv	tekening 060-N405
	status

project Oudenbosch Kapel van Saint Louis	schaal 1:5 getekend rda1 datum 20-10-2022 wijziging gezien
onderdeel Stucwerk H11 / V11	
architectuur stedenbouw interieur restauratie	print 20-3-2023 IA3: 297x420

technisch ontwerp totaalset