



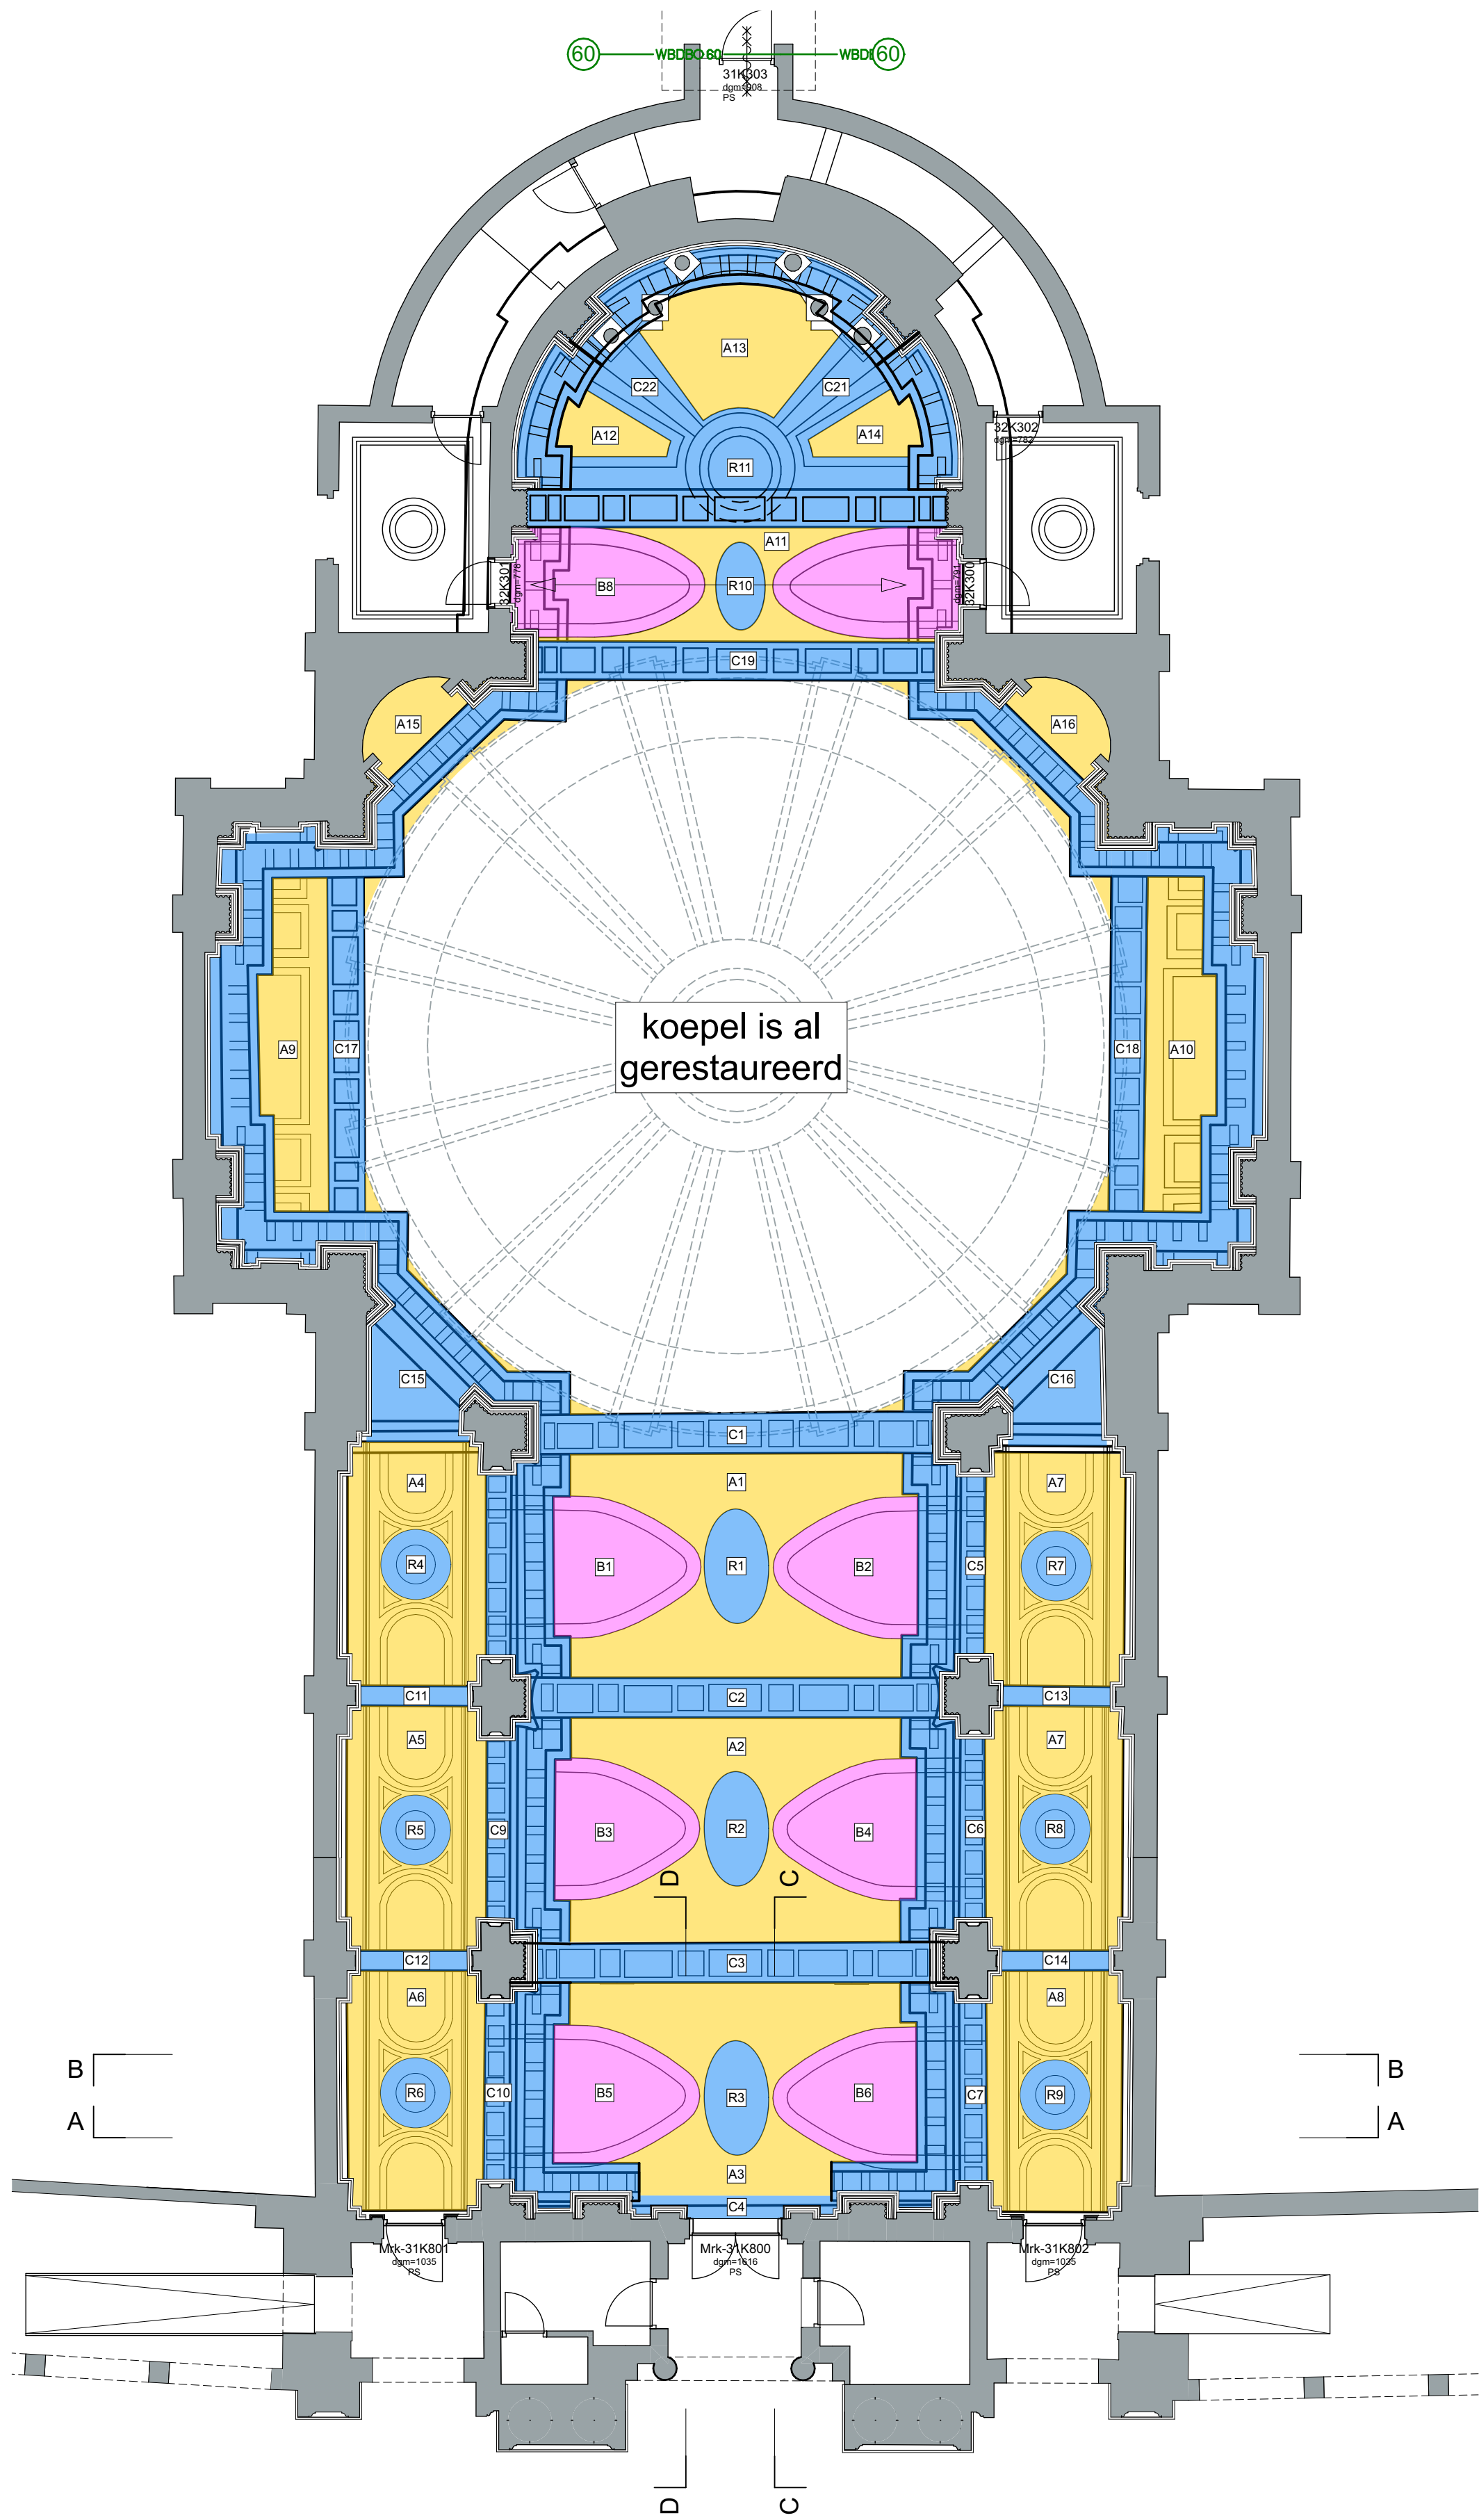

B
A

B
A

D
C

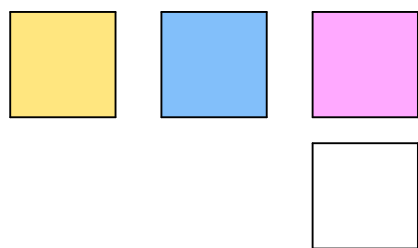

mas
ARCHITECTUUR

Rotterdam | Hengelo | Terneuzen
Goudsesingel 10, 3011 KA
010 413 68 56
rotterdam@mas.nl
www.masarchitectuur.nl

MAS architectuur bv

werknnummer **21034**
tekening **060-N752a**

status

project **Oudenbosch
Kapel van Saint Louis**

onderdeel **Plafonds
te herstellen delen**

architectuur | stedenbouw | interieur | restauratie

schaal 1:100
getekend Jwa1
datum 01-12-2022
wijziging a
gezien 20-03-2023

print 20-3-2023 | A2: 420x594

technisch ontwerp totaalset