

RAL 9010



bestaand metselwerk
gereinigd en wit
(RAL9010) geverfd vanaf
planchet



spotjes
messingkleurig
Rietveld verlichtingsspecialist,
type: 74147

scheidingswandjes
HPL - zwart
AFKOR, type 13 smartline



+ 1.080

+ 920

+ 2.417
+ 2.100

+ 200



wc
wandbevestiging
wit
GROHE ESSENCE
WANDCLOSET


RAL 9010


voorzetwand
wit gestuct + coating
RAL 9010

deurgreep en slot
messing
gelijk aan pootjes
onder wandjes



gienvloer & holplint
gienvloer/terrazo combi
EPIfloors EPI Gusto Core Mezzo

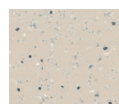

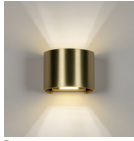

spotjes


messingkleurig
Rietveld verlichtingsspecialist,
type: 13936



bestaand metselwerk
gereinigd, methode n.t.b.


verlichting

verticaal in hoeken
Homeson, type: minimalistische
lineaire wandlamp

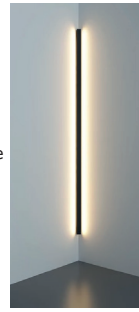


scheidingswandjes

HPL - zwart
AFKOR, type 13 smartline

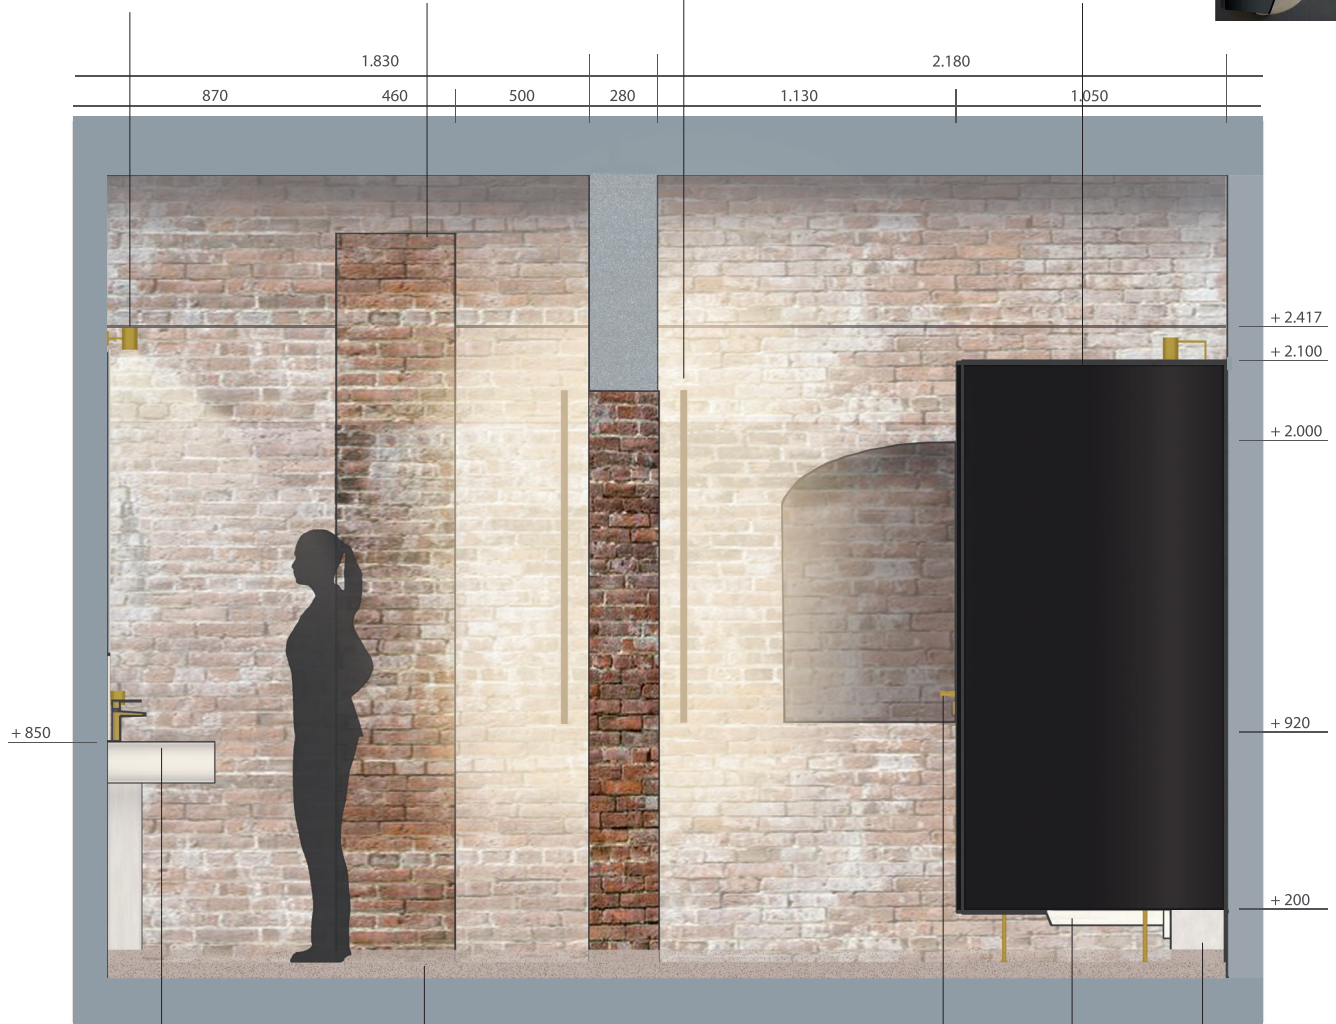


wastafel en kraan
witte wastafel Corian
op maat, kleur:
Antarctica (F)
(zelfde voorplaat
onder wastafel)

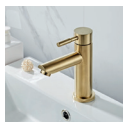

messing kraantjes
GROHE Essence


gietvloer & holplint
gietvloer/terrazo combi
EPIfloors EPI Gusto Core Mezzo

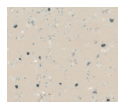

deurgreep en slot
messing
gelijk aan pootjes
onder wandjes

voorzetwand
wit gestuct
RAL 9010


RAL 9010

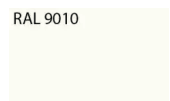

wc
wandbevestiging
wit
GROHE ESSENCE
WANDCLOSET

bestaand metselwerk
gereinigd en wit
(RAL9010) geverfd vanaf
spiegel

RAL 9010

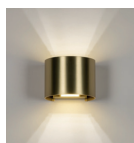

spotjes
messingkleurig
Rietveld verlichtingsspecialist,
type: 13936


spiegel
2.600x1.100 mm
glashandelonline, spiegel op maat



+ 2.417


+ 1.200

+ 850

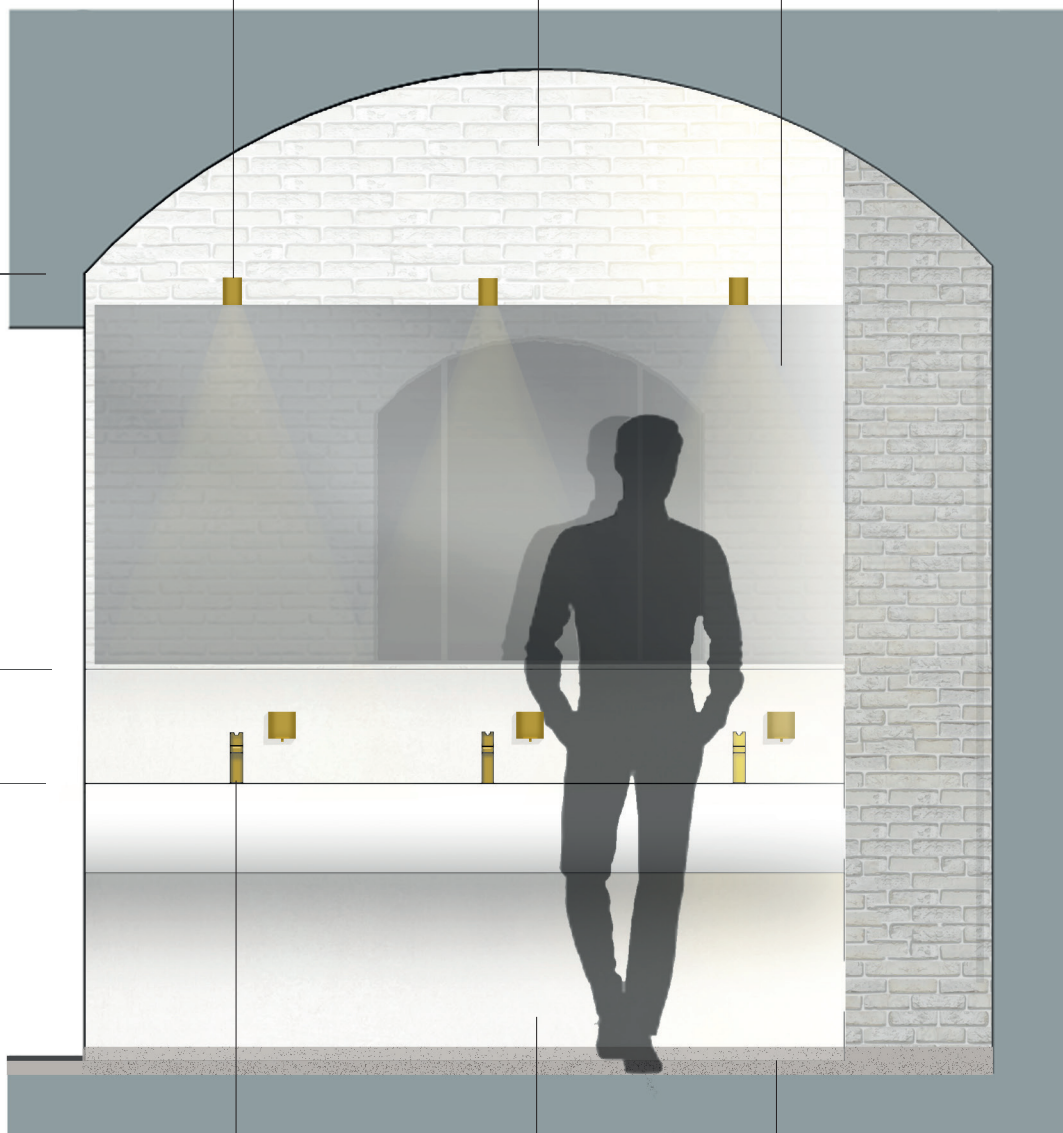


kraan en zeepdispenser
witte wastafel Corian op
maat, kleur:
Antarctica (F)
(zelfde voorplaat onder
wastafel)
kraan: GROHE essence
zeepdispenser: GROHE
zeepdispenser brushed
cool sunrise
messingkleurig

voorzetwand
Corian
kleur: Antarctica (F)

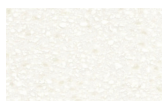

gietvloer & holplint
gietvloer/terrazzo combi
EPIfloors EPI Gusto Core Mezzo

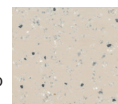



omlijsting en geveldeuren
gelijk aan origineel
bordeaux S6030-Y90R



houten balken
gelijk aan origineel
donkerbruin
NCS S 7020-Y30R



staalconstructie
gelijk aan vloer
beige

wand
wit gestuct
RAL 9010

RAL 9010

verlichting
verticaal in hoeken
Homeson, type:
minimalistische lineaire
wandlamp



betonnen trap
licht uitgewassen




hoebeschermers
gelijk aan origineel
bordeaux S6030-Y90R



gietvloer
EPI-floors
Gusto Fino



balustrade trap
RAL 1035 perlbeige

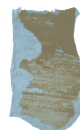

lambrisering
gelijk aan origineel
oker NCS S3020-Y20R



hardsteen dorpel
hersteld origineel
antraciet