


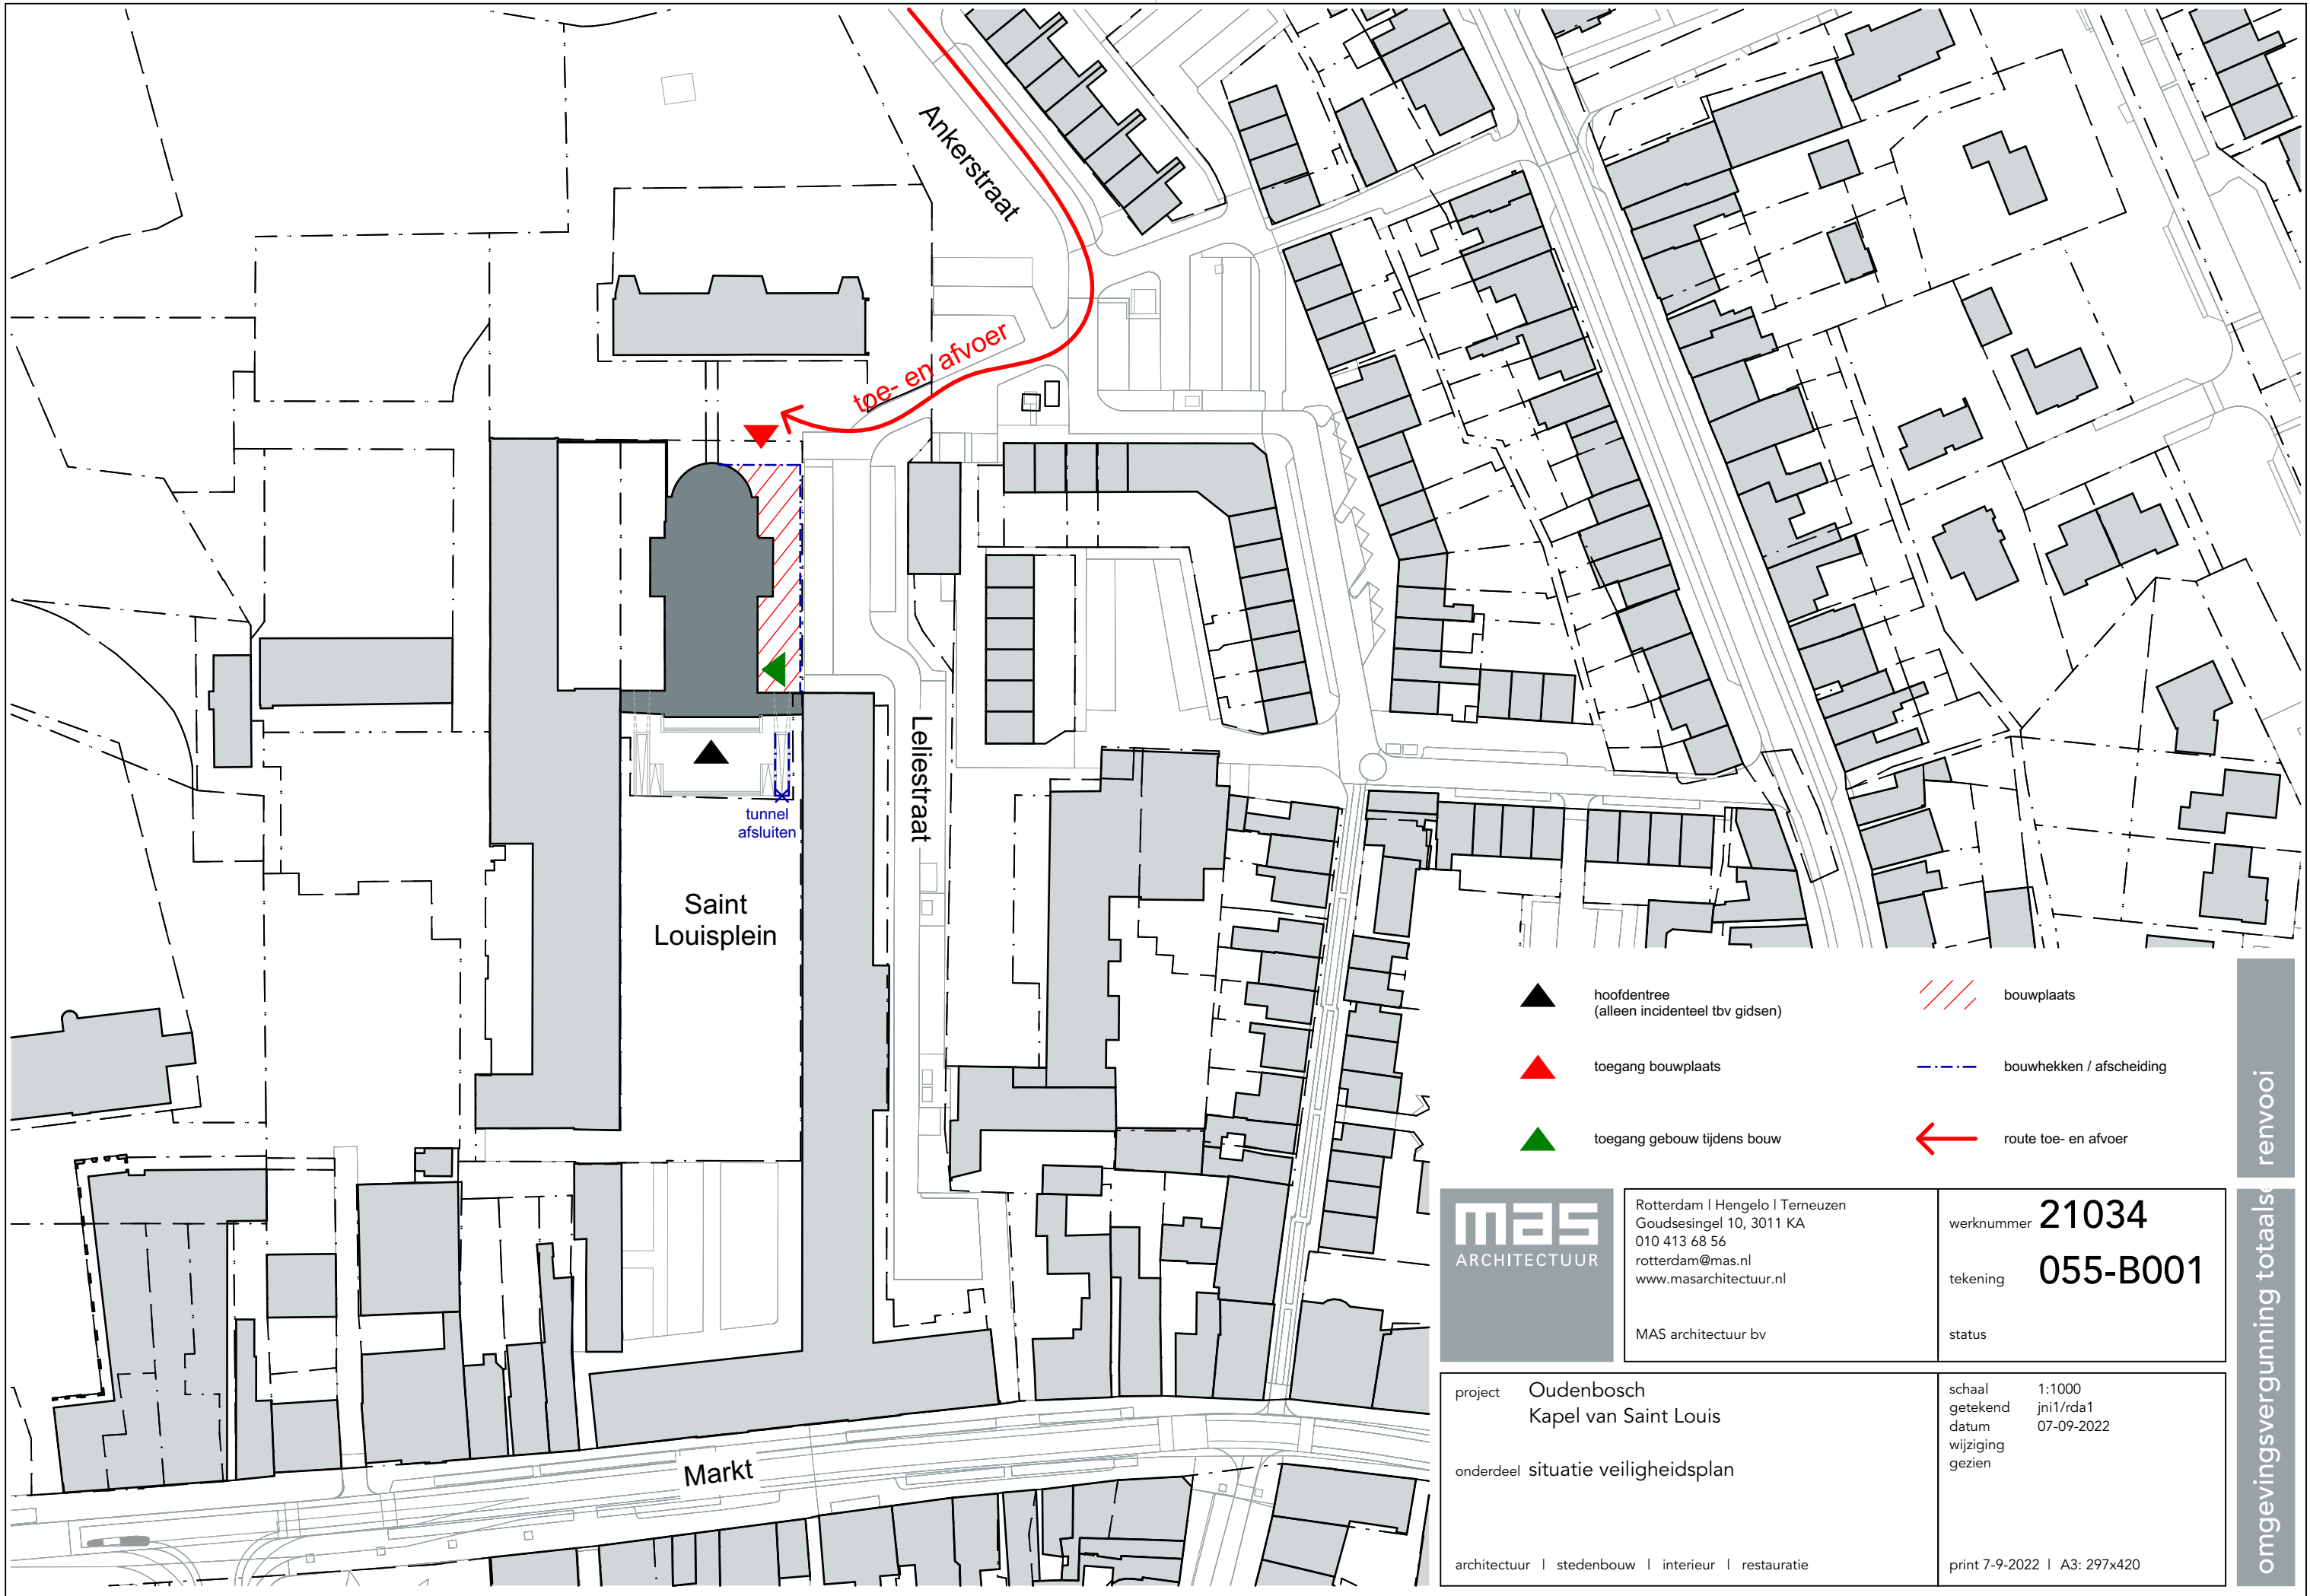

mas ARCHITECTUUR	Rotterdam Hengelo Terneuzen Goudsesingel 10, 3011 KA 010 413 68 56 rotterdam@mas.nl www.masarchitectuur.nl	werksnummer 21034
	MAS architectuur bv	tekening 055-B001
		status
project Oudenbosch Kapel van Saint Louis	schaal getekend datum wijziging gezien 1:1000 jni1/rda1 07-09-2022	
onderdeel situatie veiligheidsplan	print 7-9-2022 A3: 297x420	
architectuur stedenbouw interieur restauratie		