


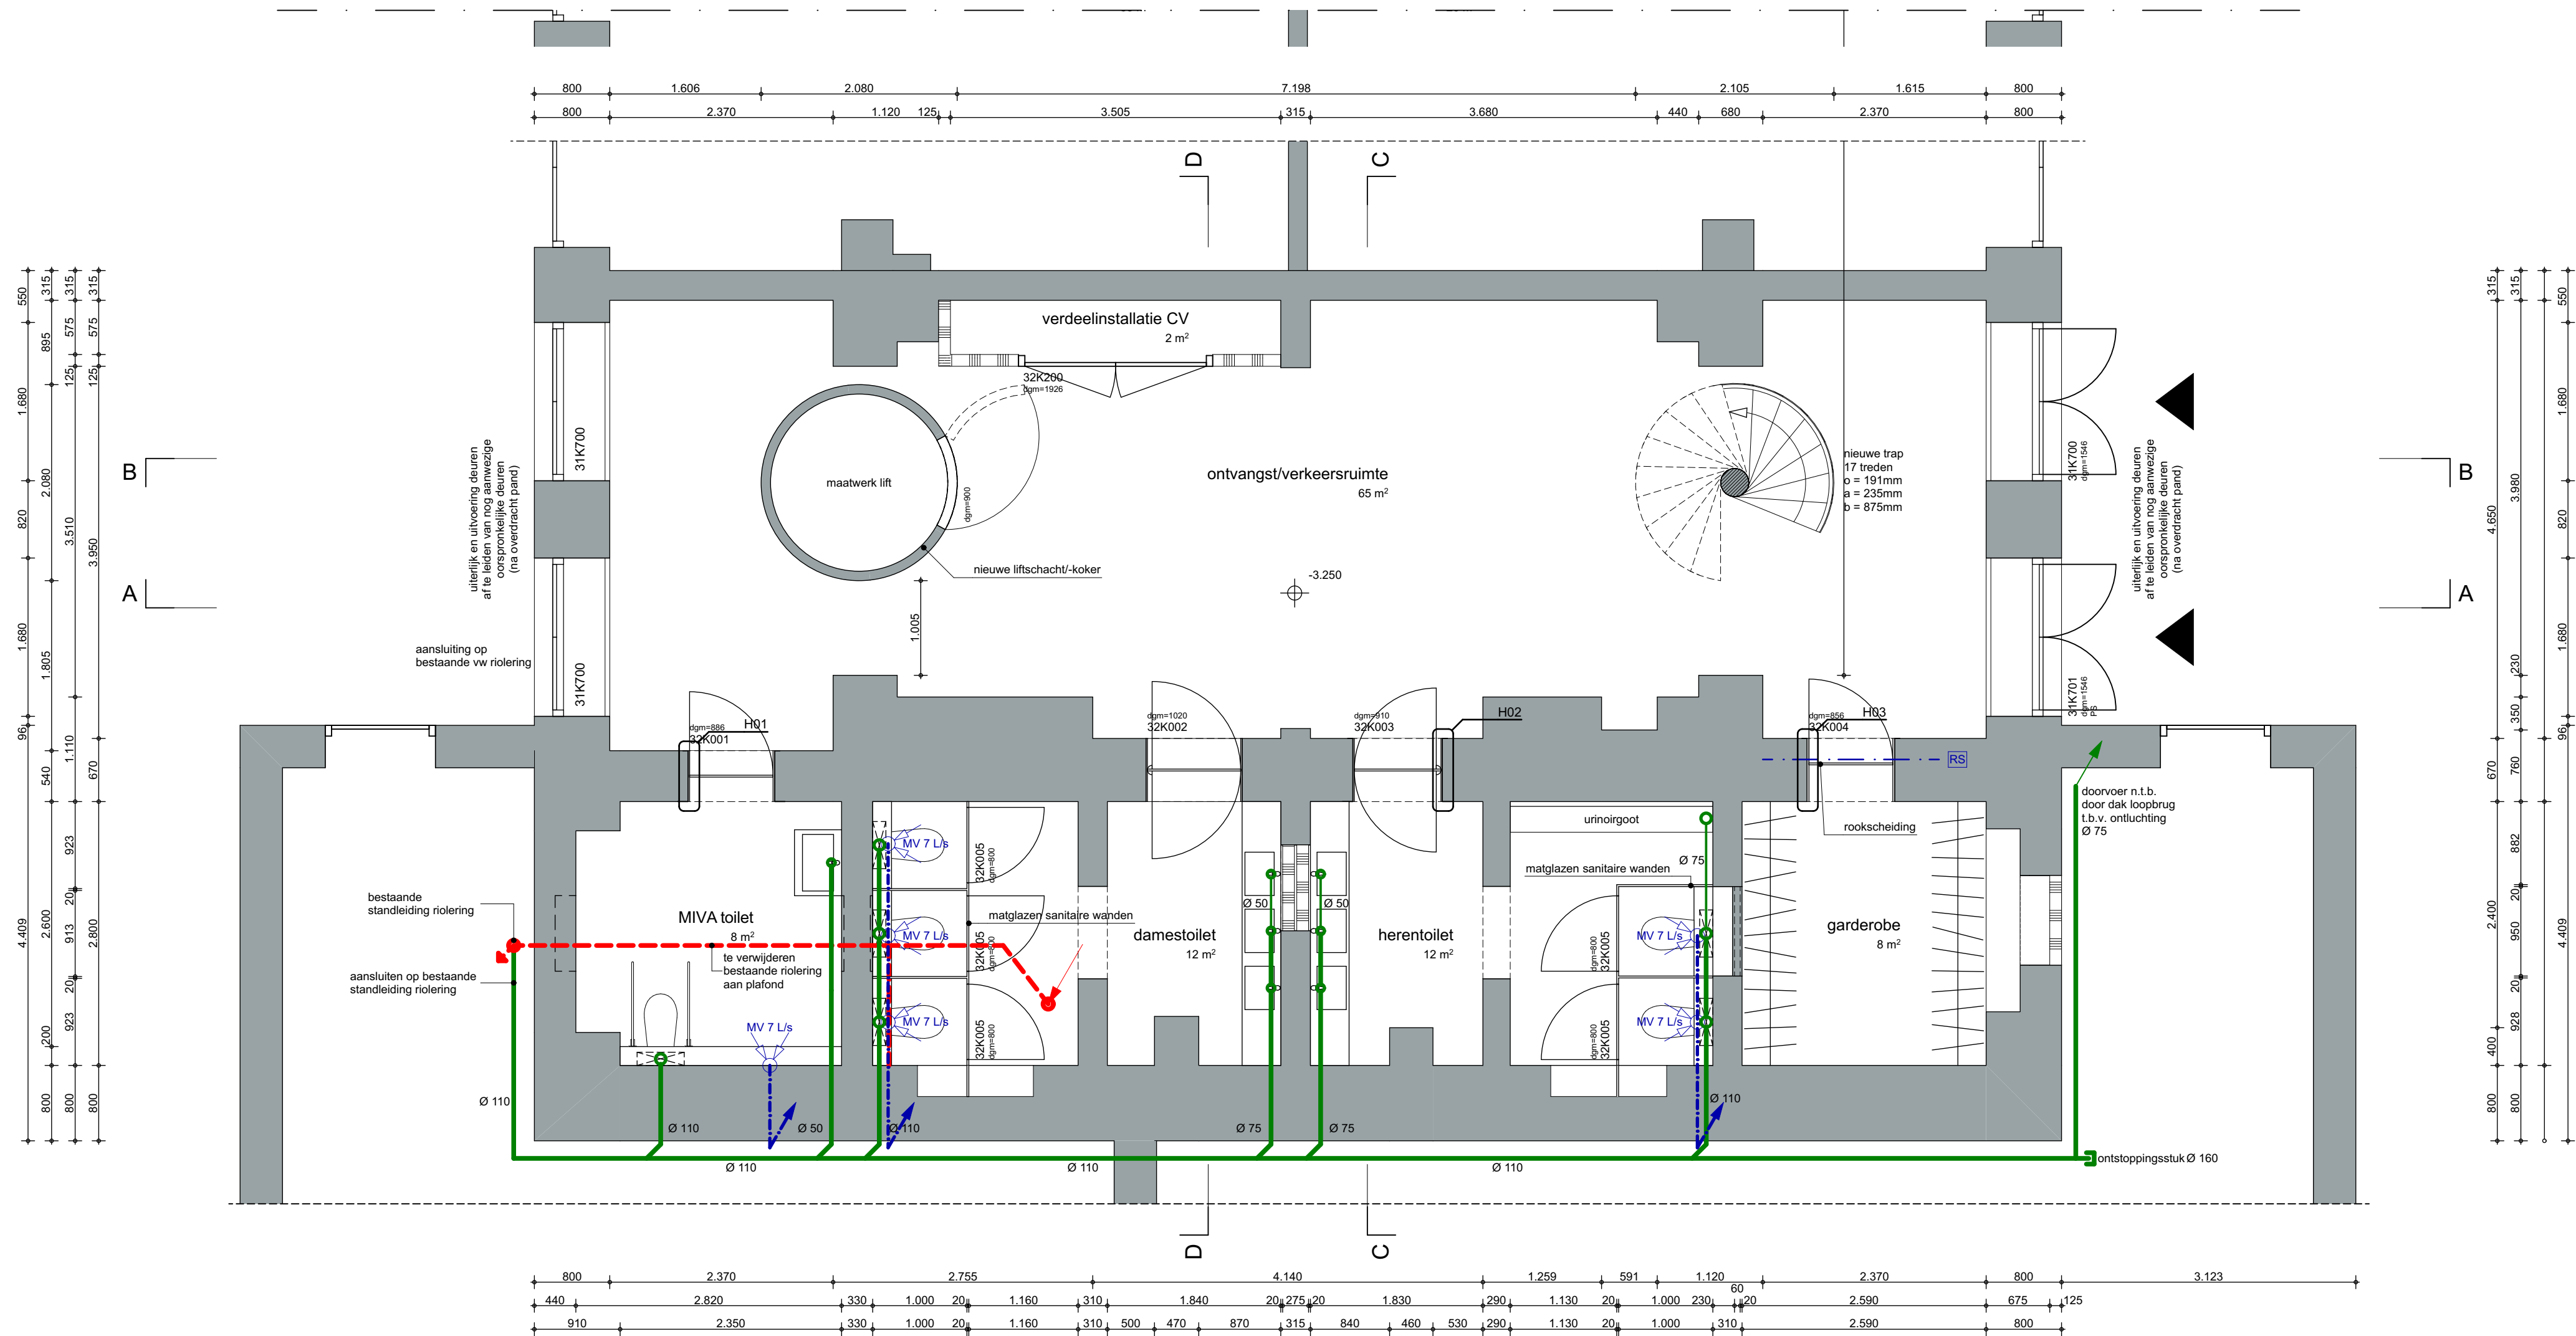

- nieuwe riolering
- - - bestaande riolering
- riolering naar beneden
- ontluchting naar boven
- standleiding
- - - buis voor MV
- ontluchting t.b.v. MV
- ↙ ↘ MV wandafzuiging

**mas**  
ARCHITECTUUR

Rotterdam | Hengelo | Terneuzen  
Goudesingel 10, 3011 KA  
010 413 68 56  
rotterdam@mas.nl  
www.masarchitectuur.nl  
MAS architectuur bv

werknnummer  
**21034**

tekening  
**055 -N102**

status

project  
**Oudenbosch**  
Kapel van Saint Louis

onderdeel  
riolering en ventilatie

architectuur | stedenbouw | interieur | restauratie

schaal  
getekend  
datum  
wijziging  
gezien

1:50  
msa  
1-9-2022

print 1-9-2022 | A1: 594x841