
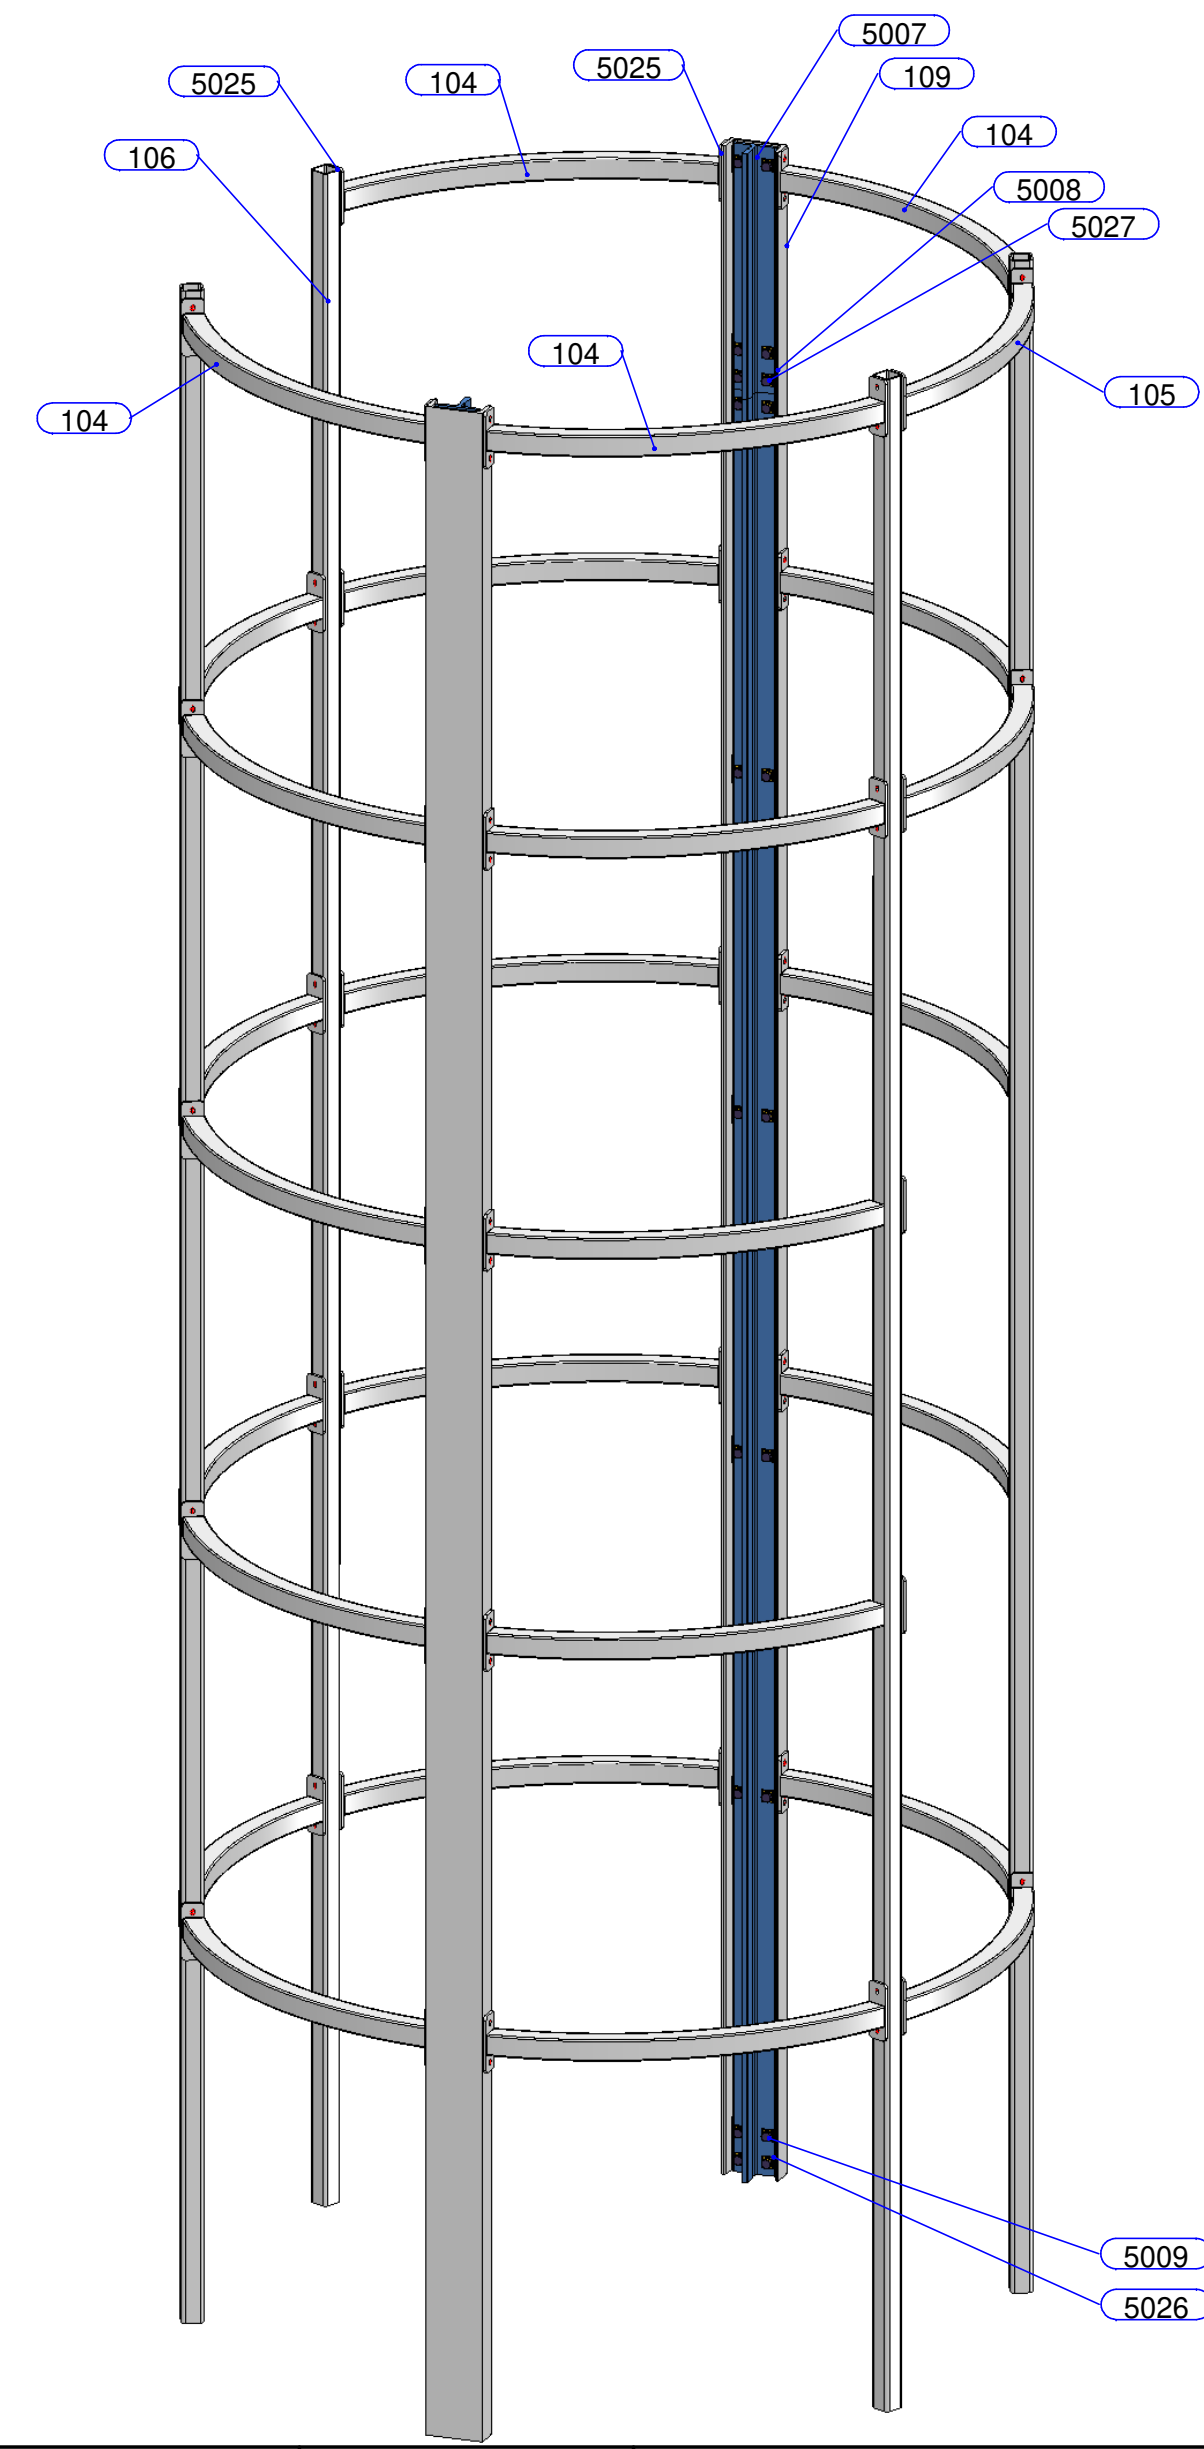
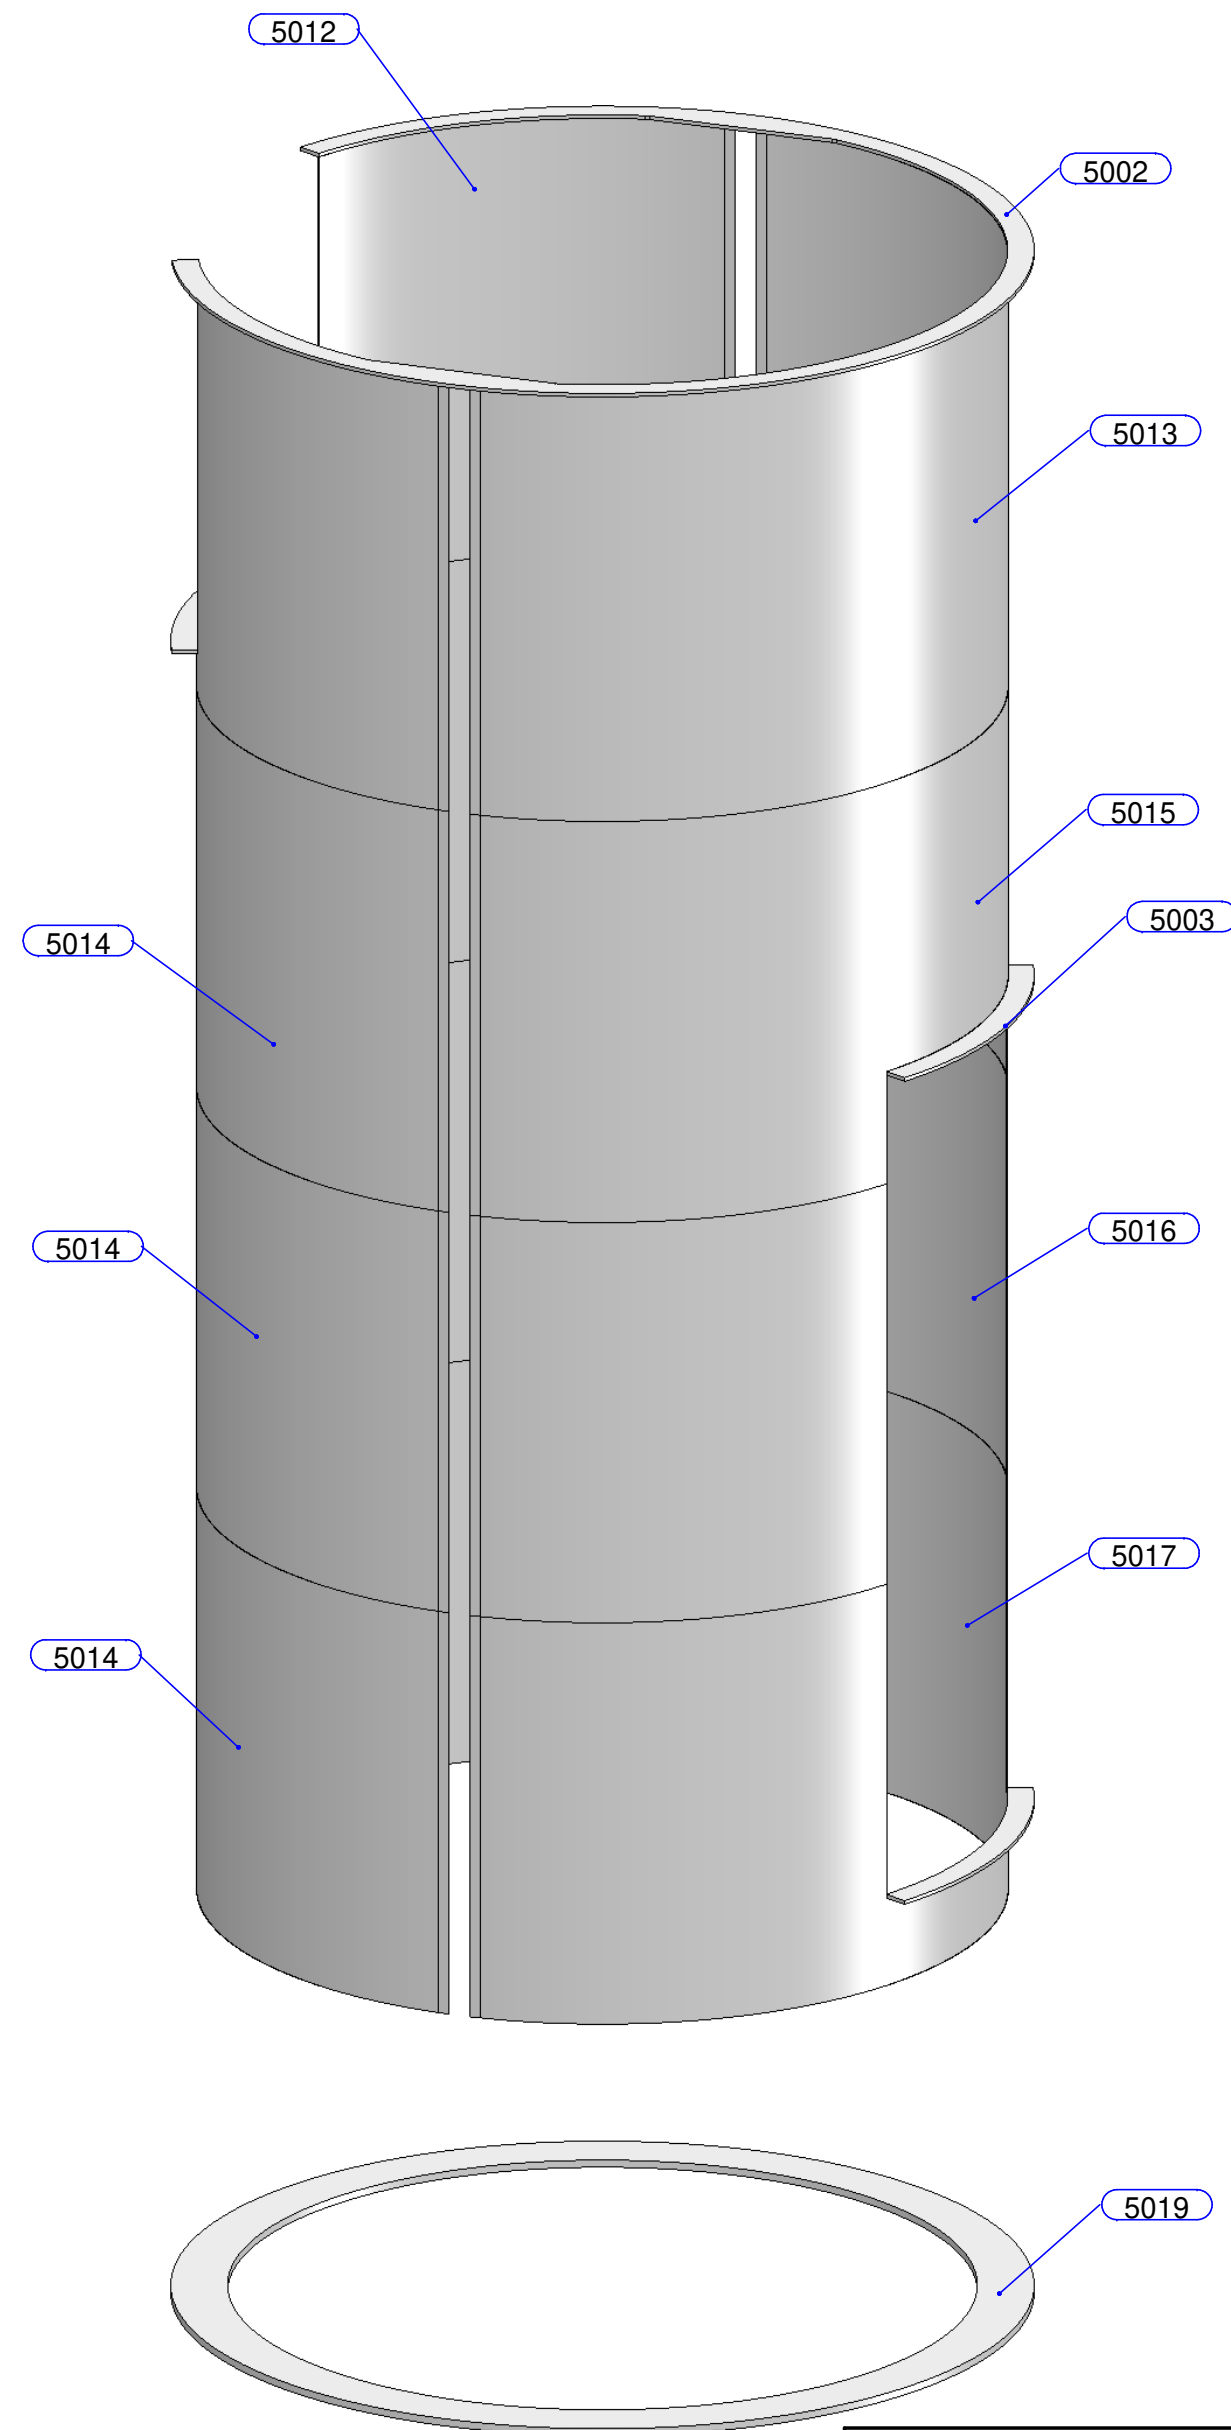
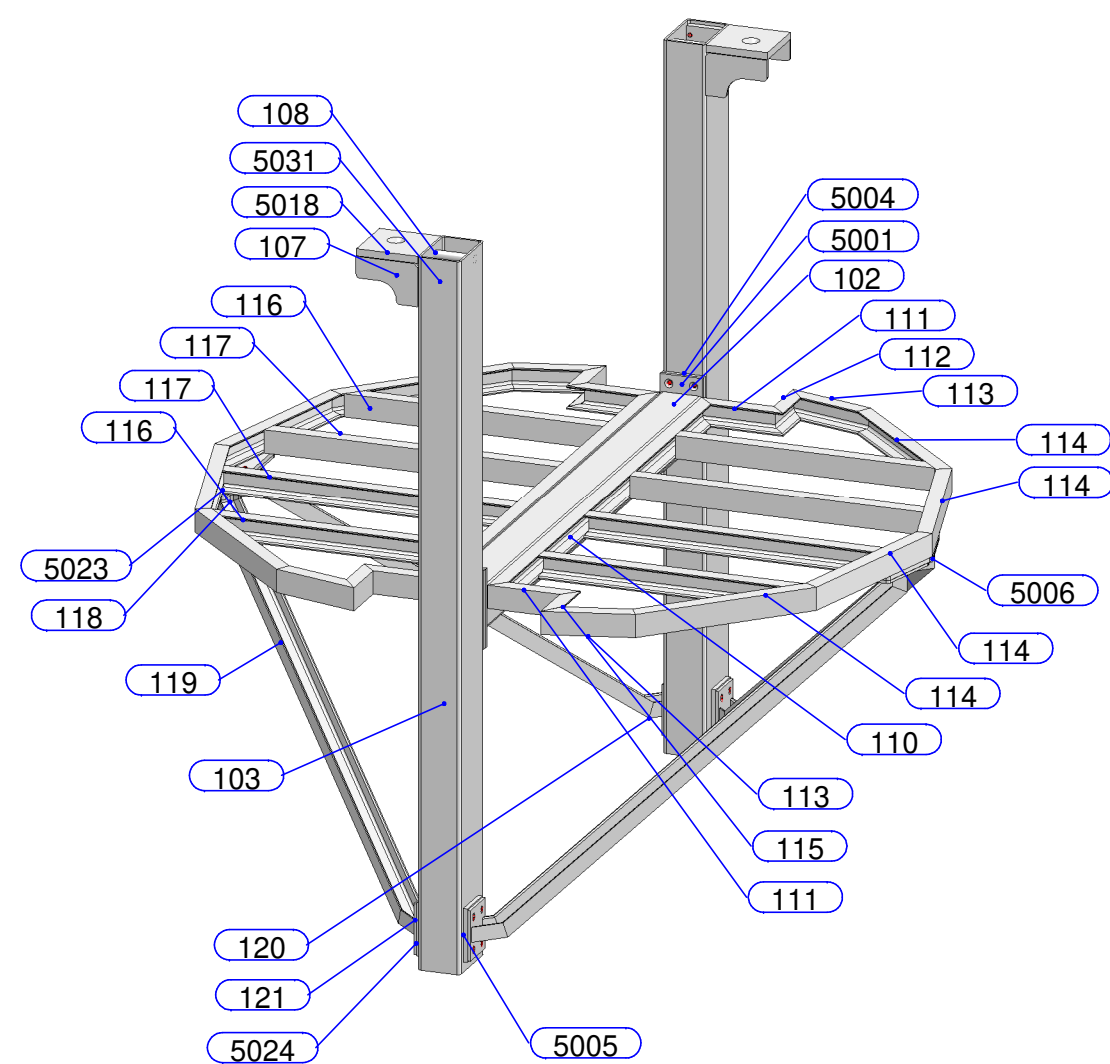
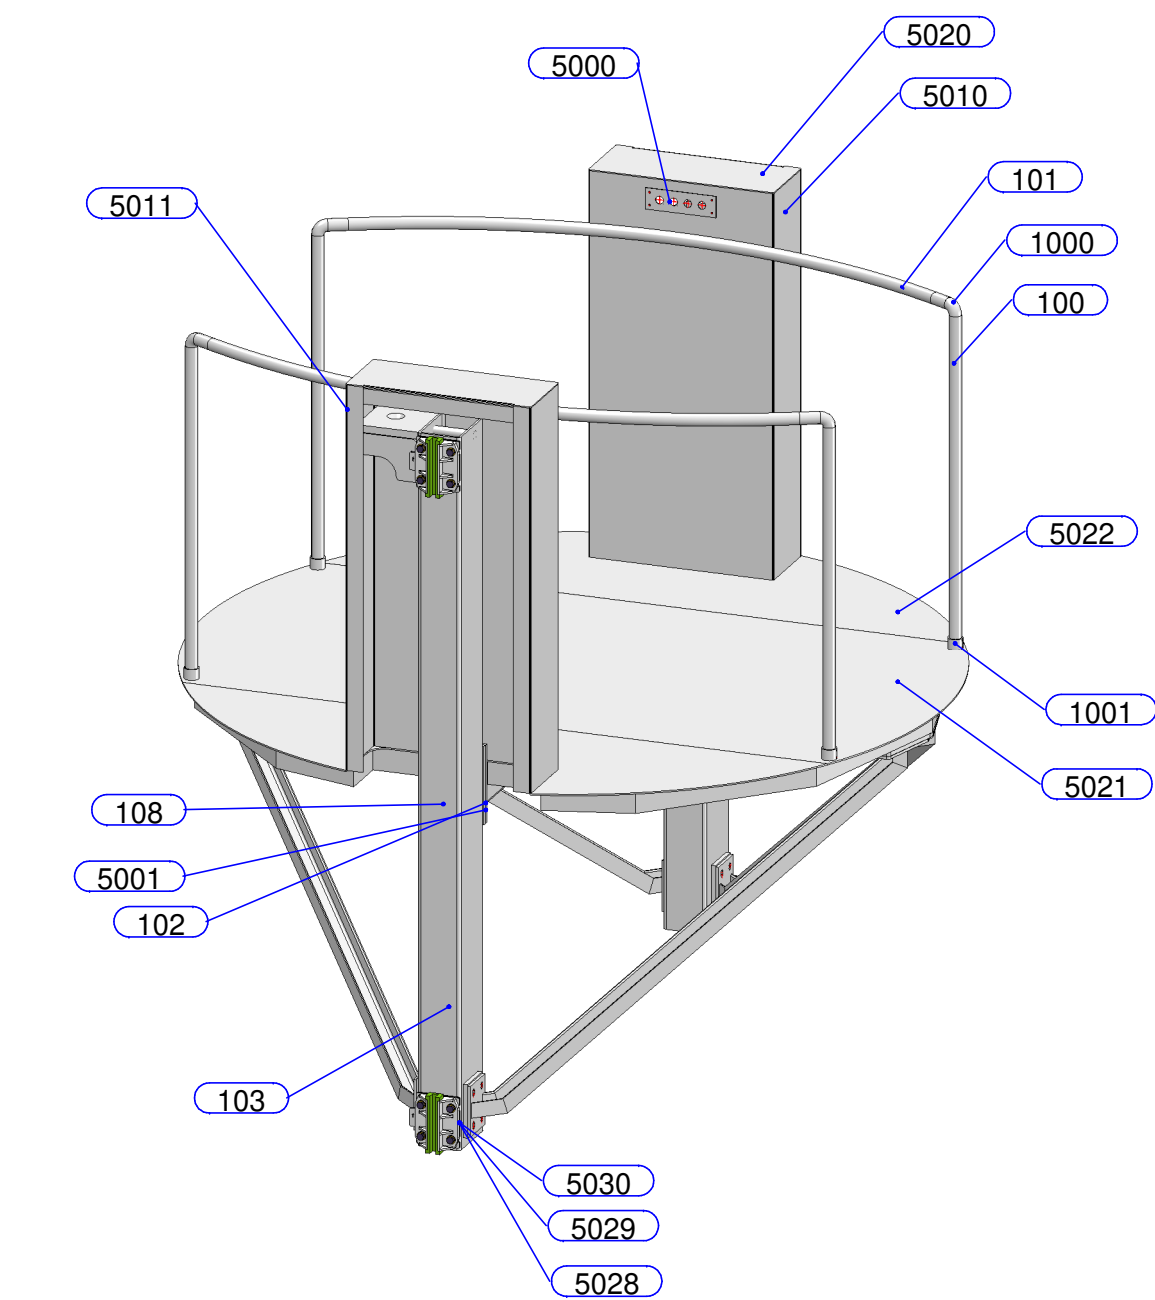


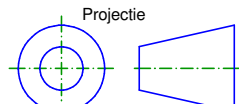

INDIEN NIET ANDERS AANGEGEVEN;
lashoogte A = (0,5 x dunste plaatdikte) + 1 mm

akkoord Boelen EN1090						Opdrachtgever :		
datum	handtekening					Project Nr. :		
	Rev.	Wijzigingen	Datum	Naam	Get.:			
					Gec.:			
					Schaal 1:1			
					Hopbrouwer 25			
					Nieuwkuijk			
					073-5112285		Teknr. :	A2
ANDERS AANGEGEVEN; - (0,5 x dunste plaatdikte) + 1 mm					algemene toleranties volgens DIN ISO 2768 T1 - klasse C			