



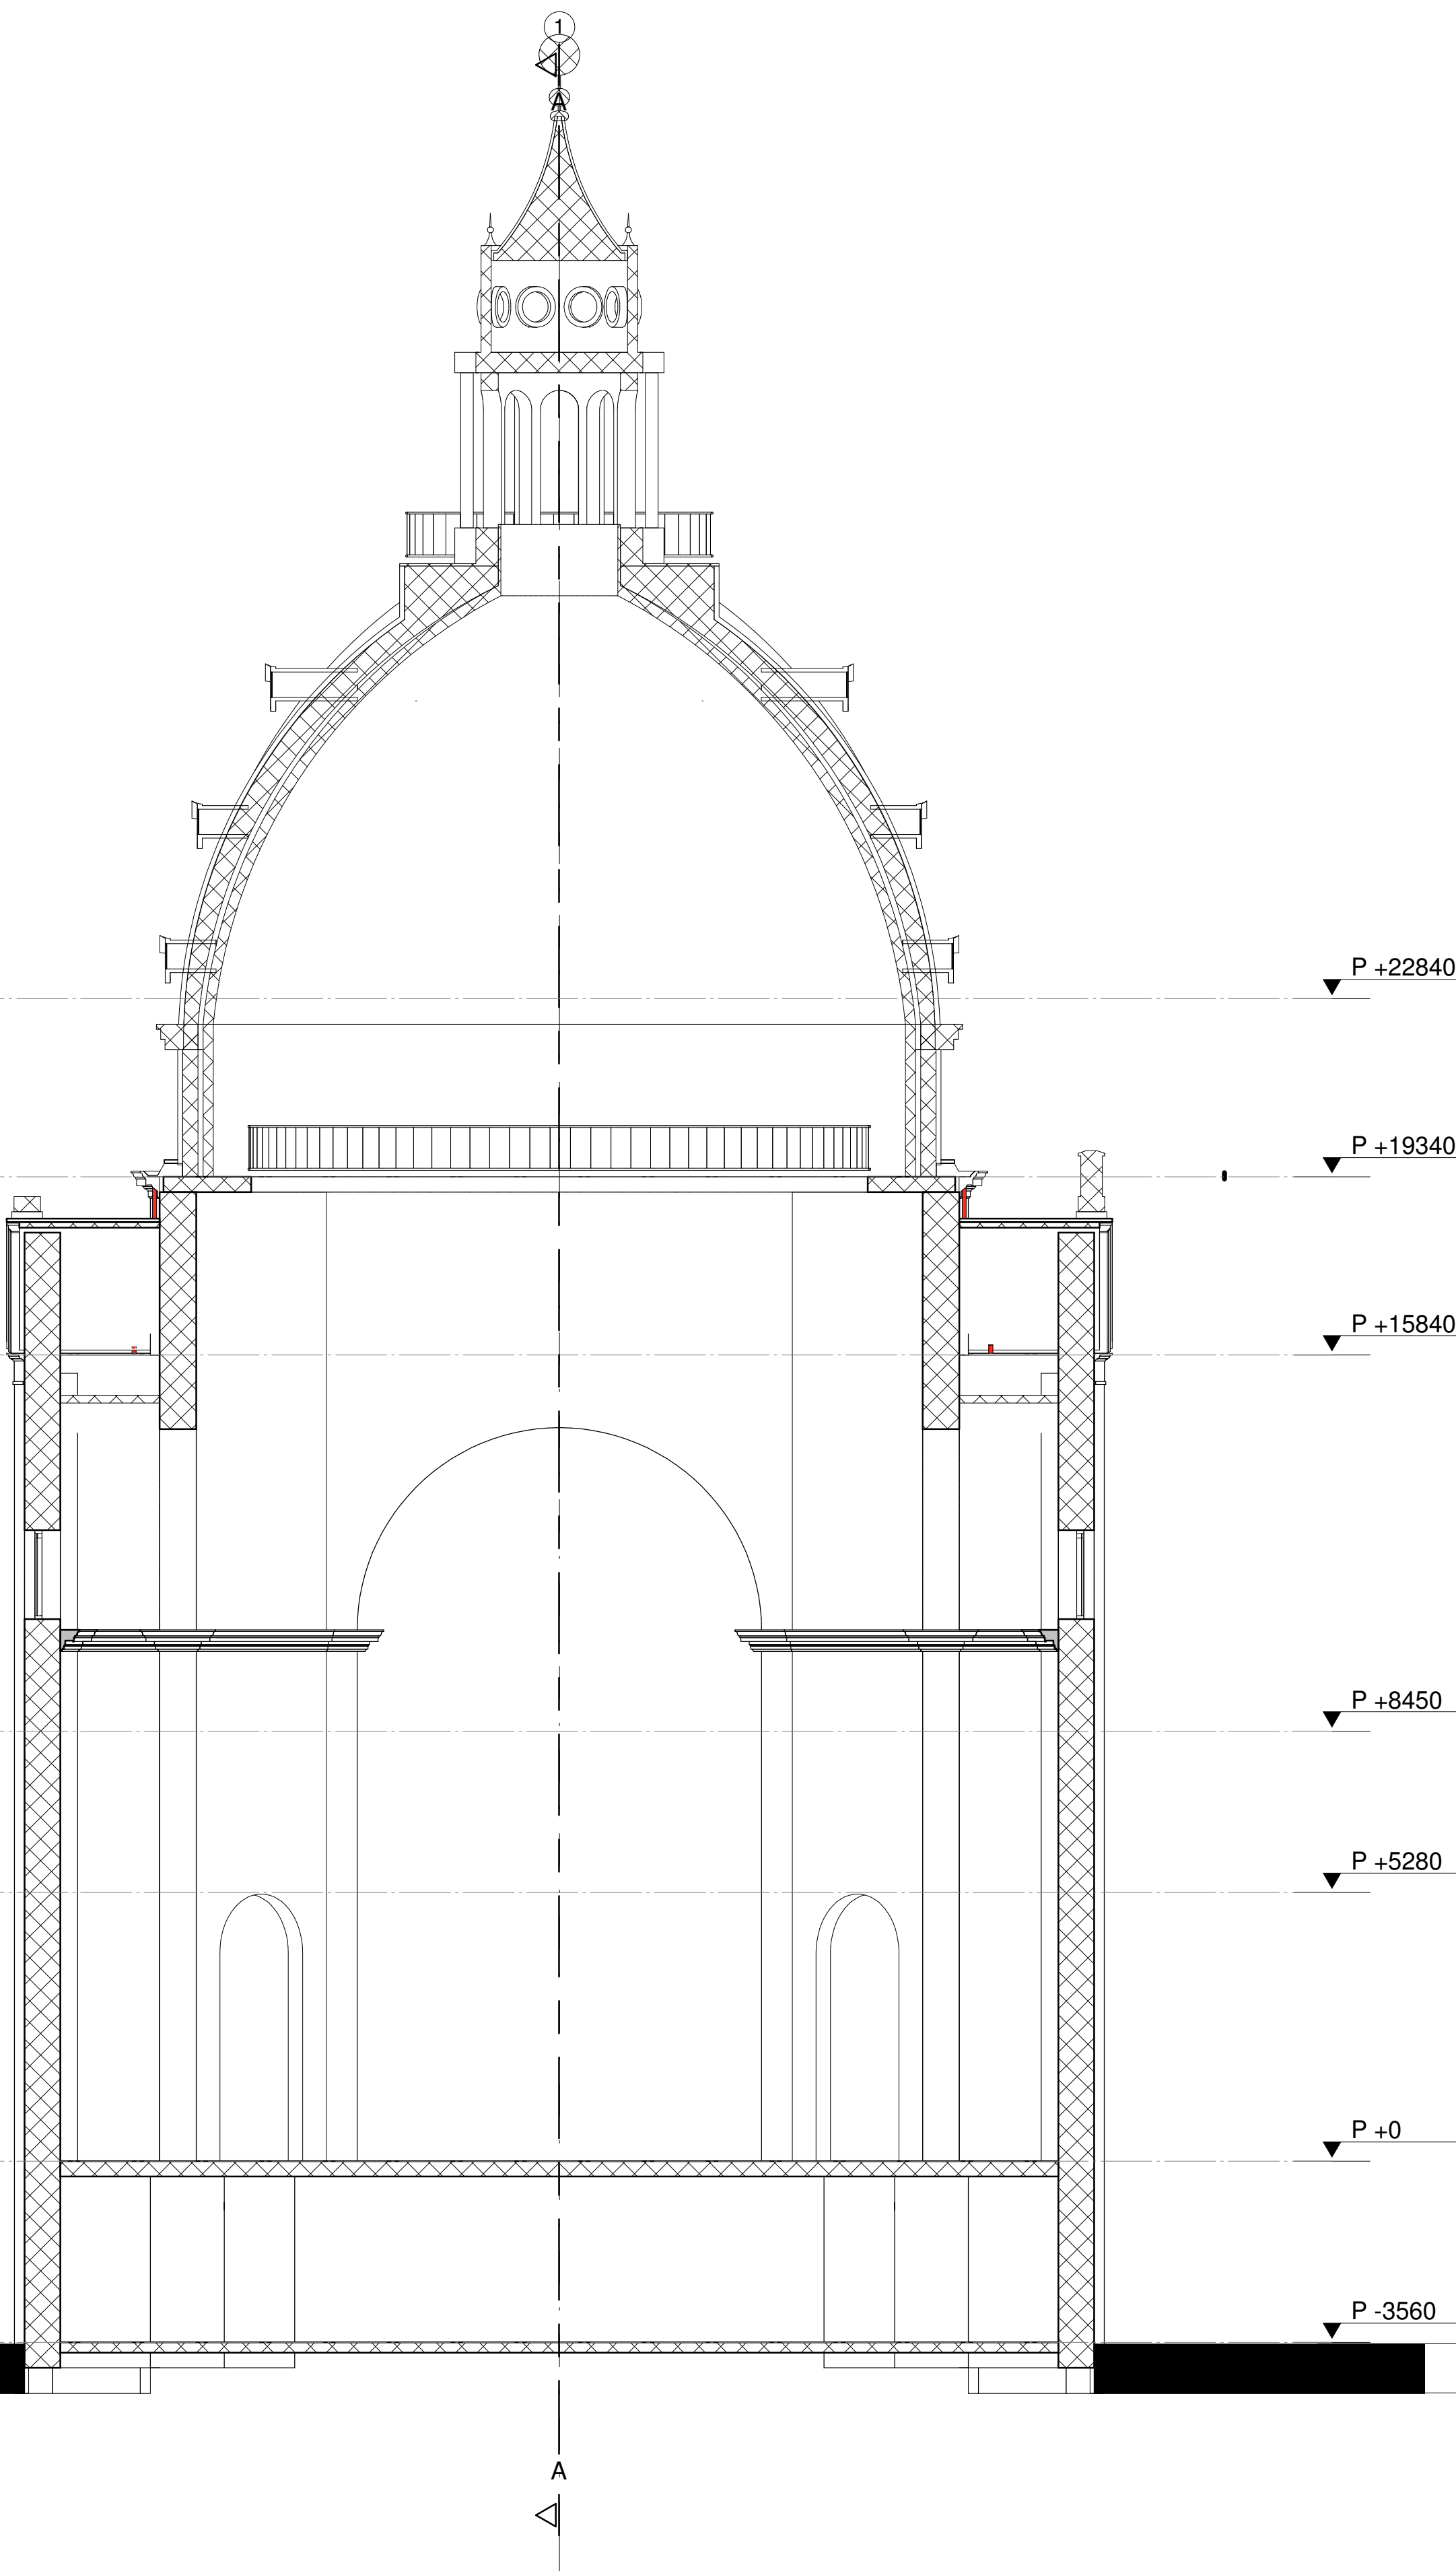

doorsnede B-B

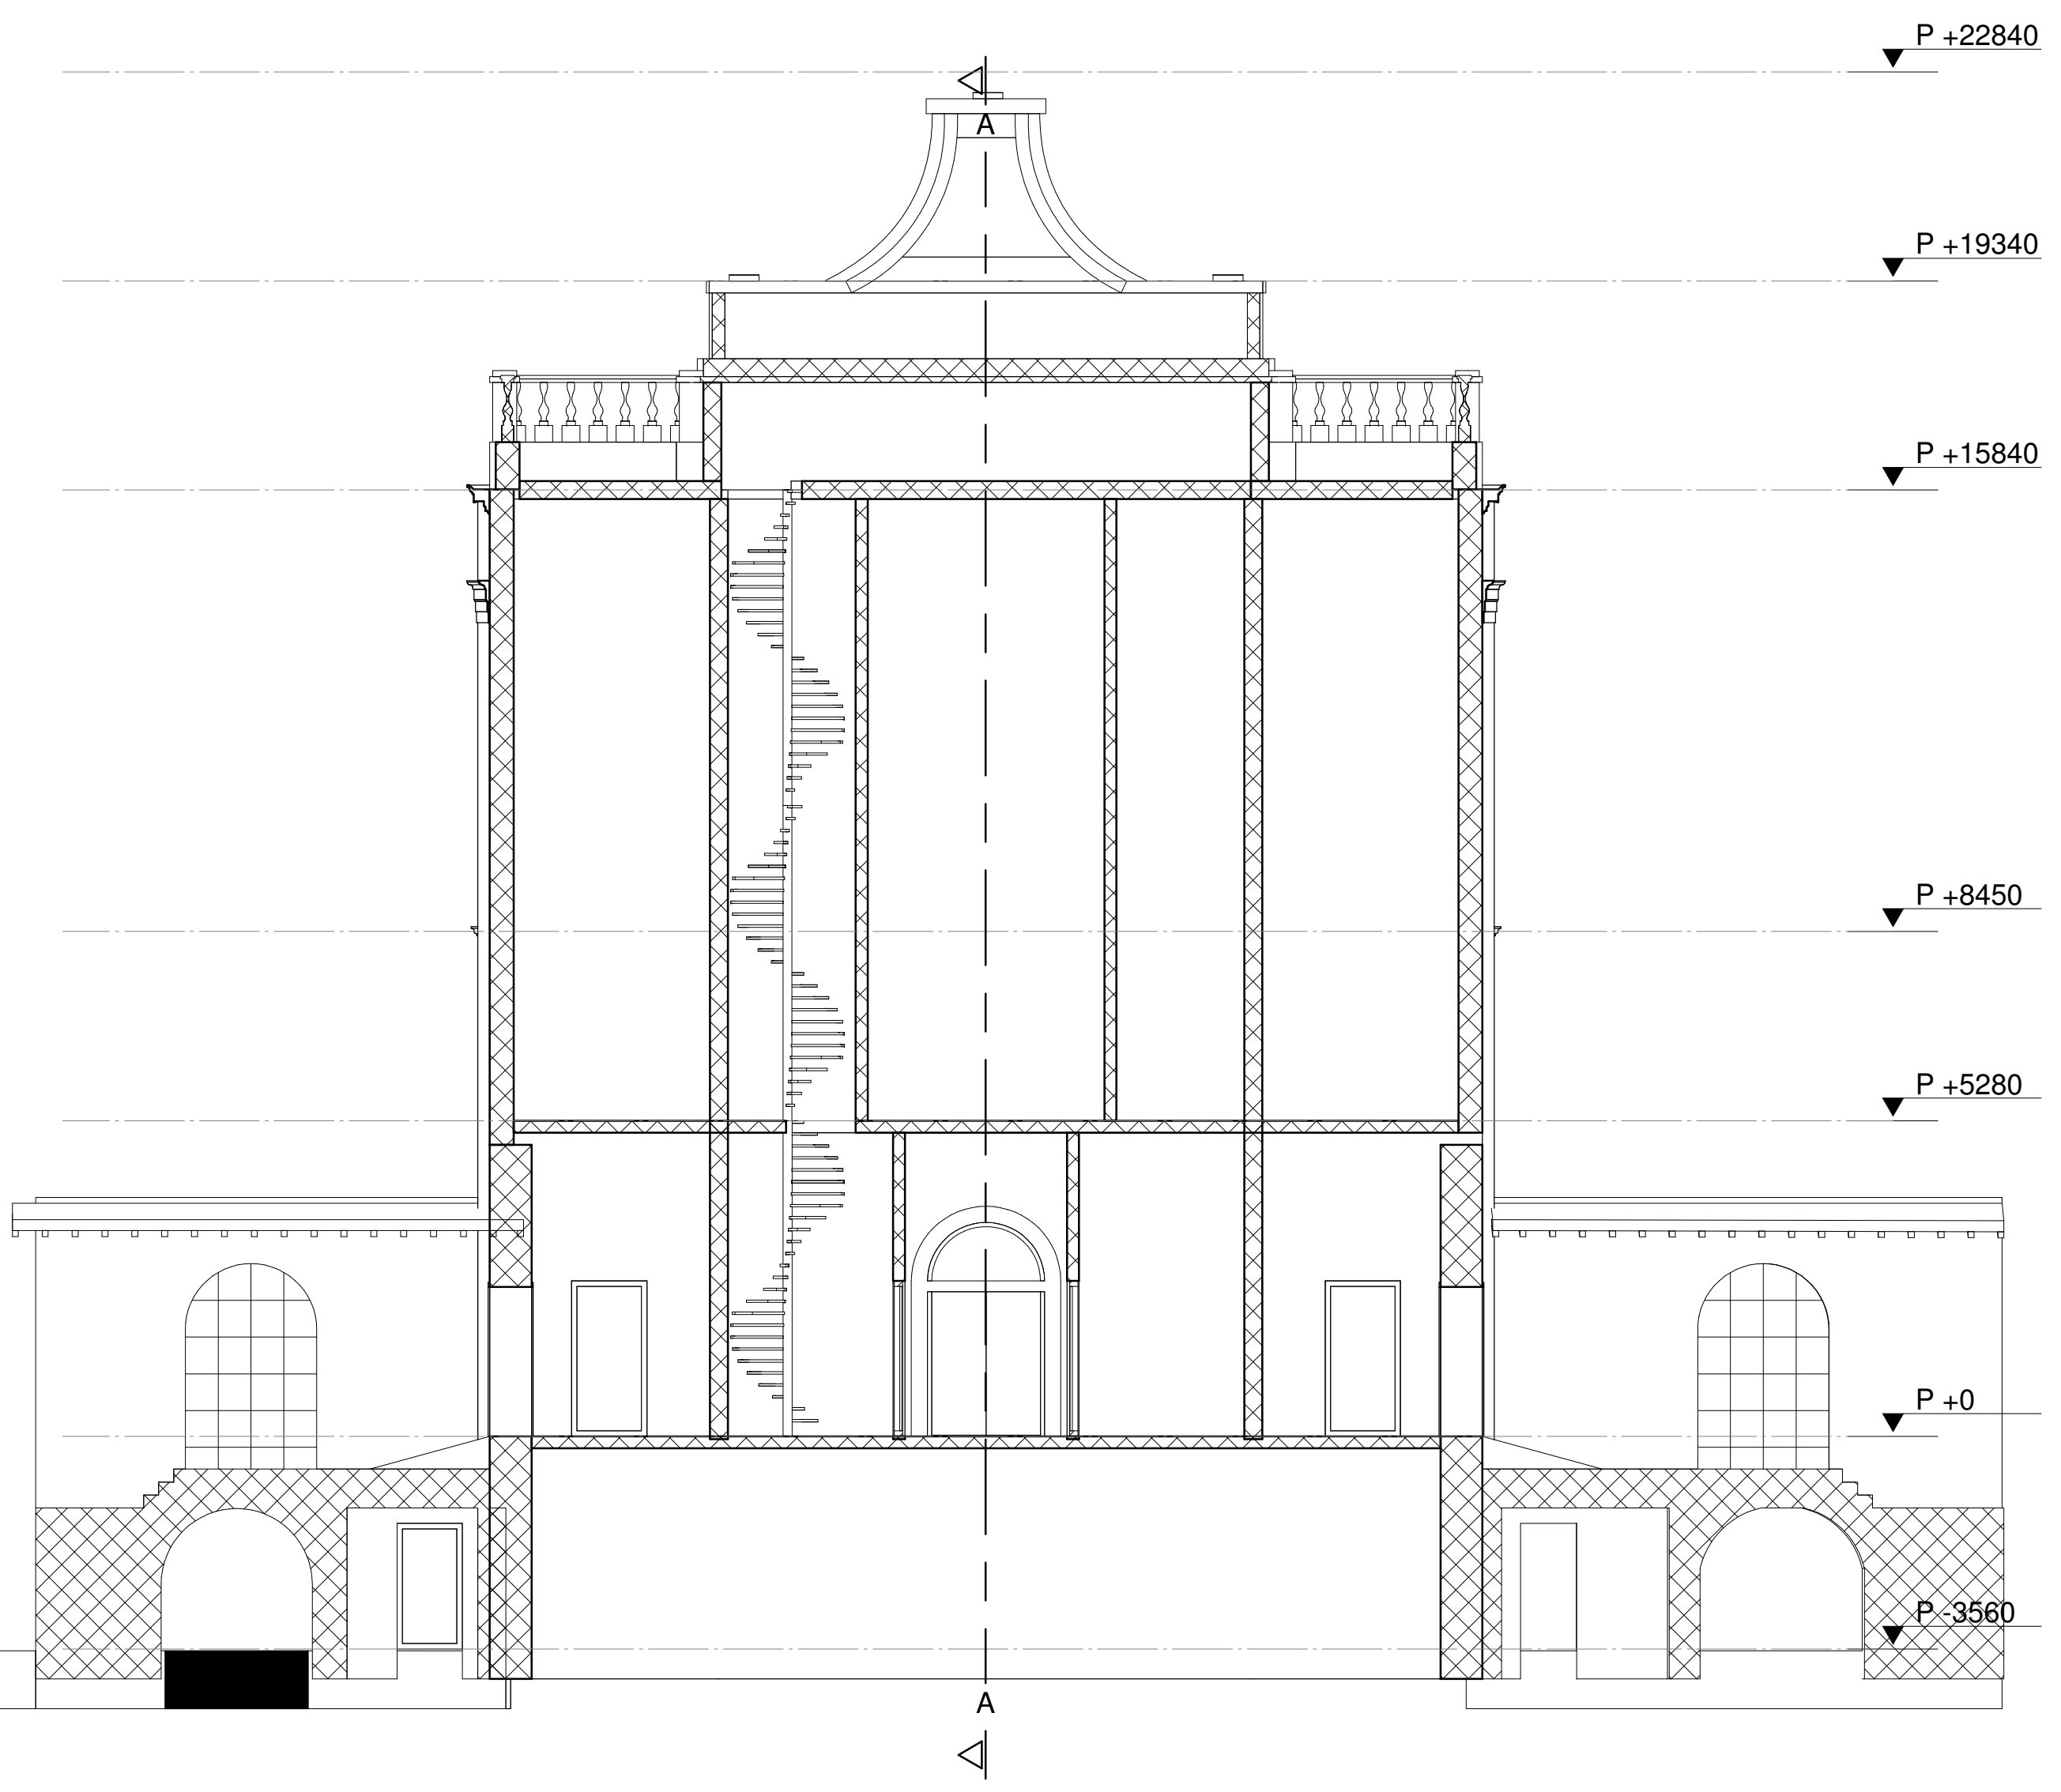


doorsnede C-C

ROTHUIZEN

ARCHITECTEN STEDENBOUWKUNDIGEN

project:	Kapel St. Louis te Oudenbosch			
onderdeel:	FASE 01 casco restauratie Doorsnede B-B en C-C			
datum:	22-06-2017	status:	DEF	wijziging A: 01-06-2017
schaal:	1:100	getekend:	BDG	B: E:
formaat:	A1	info niveau:	C:	F:
		projectnummer:	15065a	document: BT-07
contact:		www.rothuisen.eu		

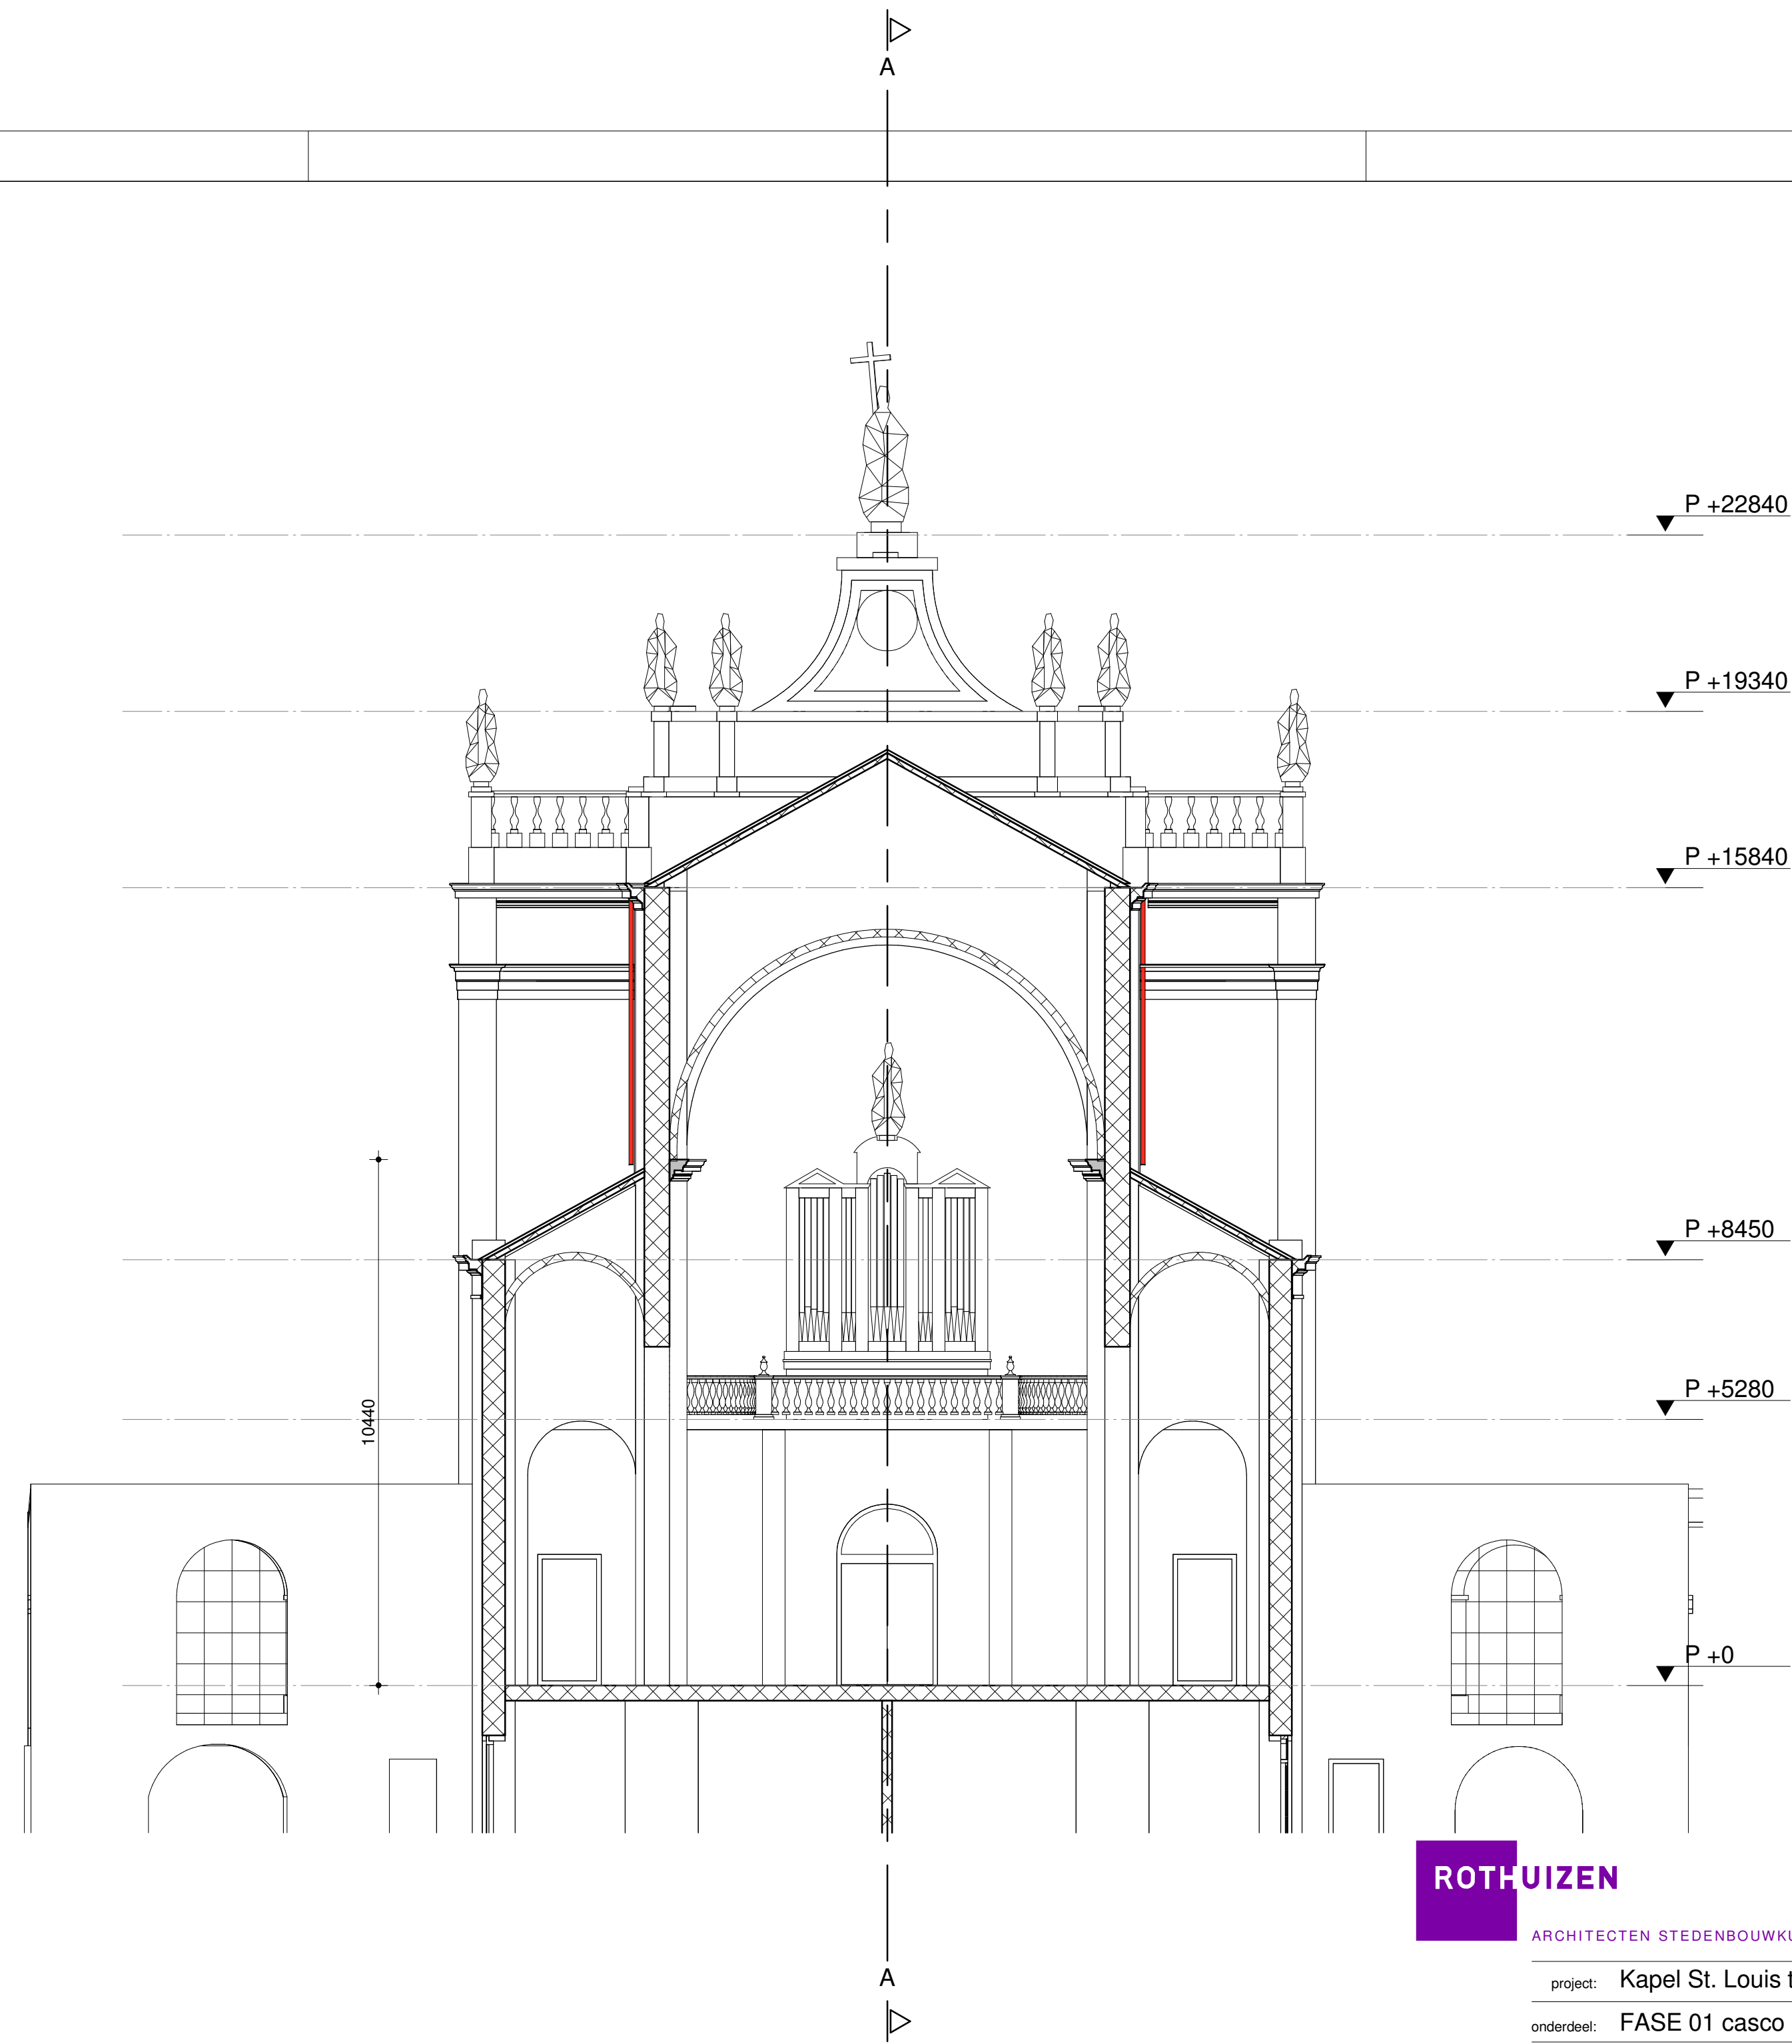

ROTHUIZEN

ARCHITECTEN STEDENBOUWKUNDIGEN

project: Kapel St. Louis te Oudenbosch

onderdeel: FASE 01 casco restauratie Doorsnede D-D

datum: 22-06-2017 status: DEF wijziging A: 01-06-2017 D:

schaal: 1:100 getekend: BDG B: E:

formaat: A2 info niveau: C: F:

projectnummer: 15065a document: BT-08

contact: www.rothuisen.eu

E:\Revit projecten\Oudenbosch St_Louis\Modellen\Kapel.rvt