
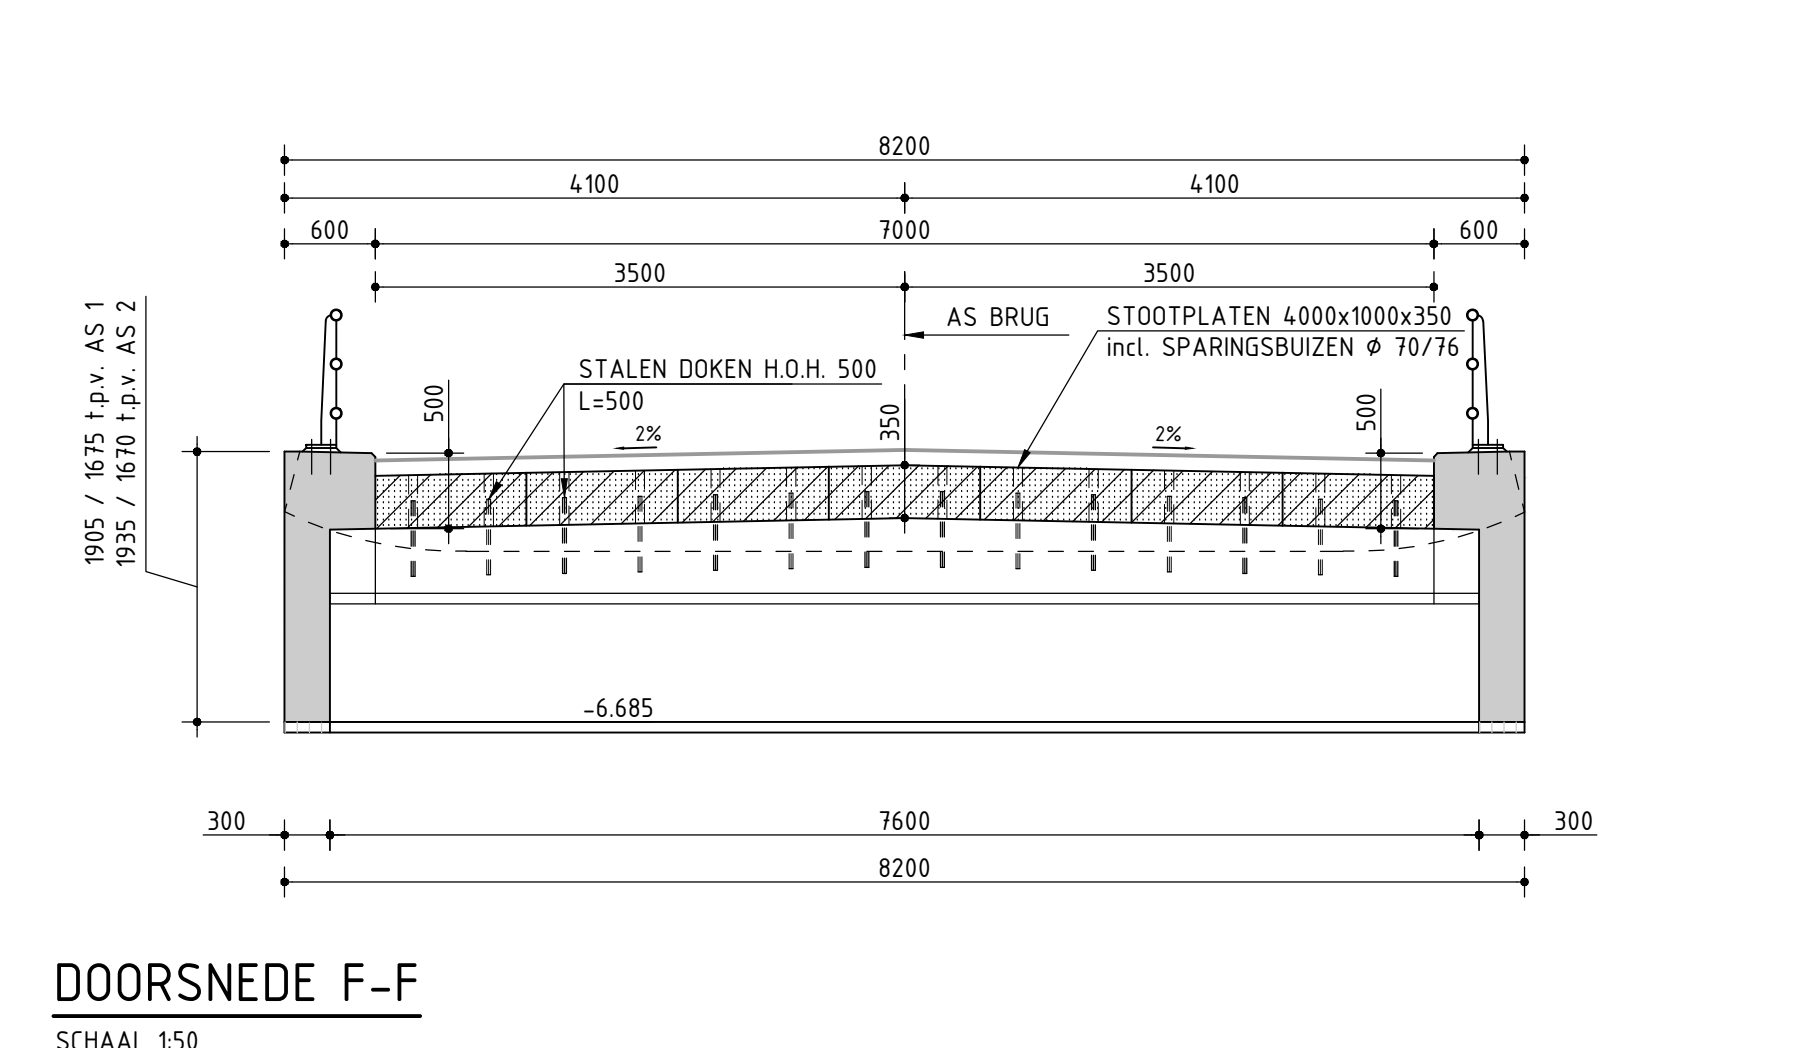


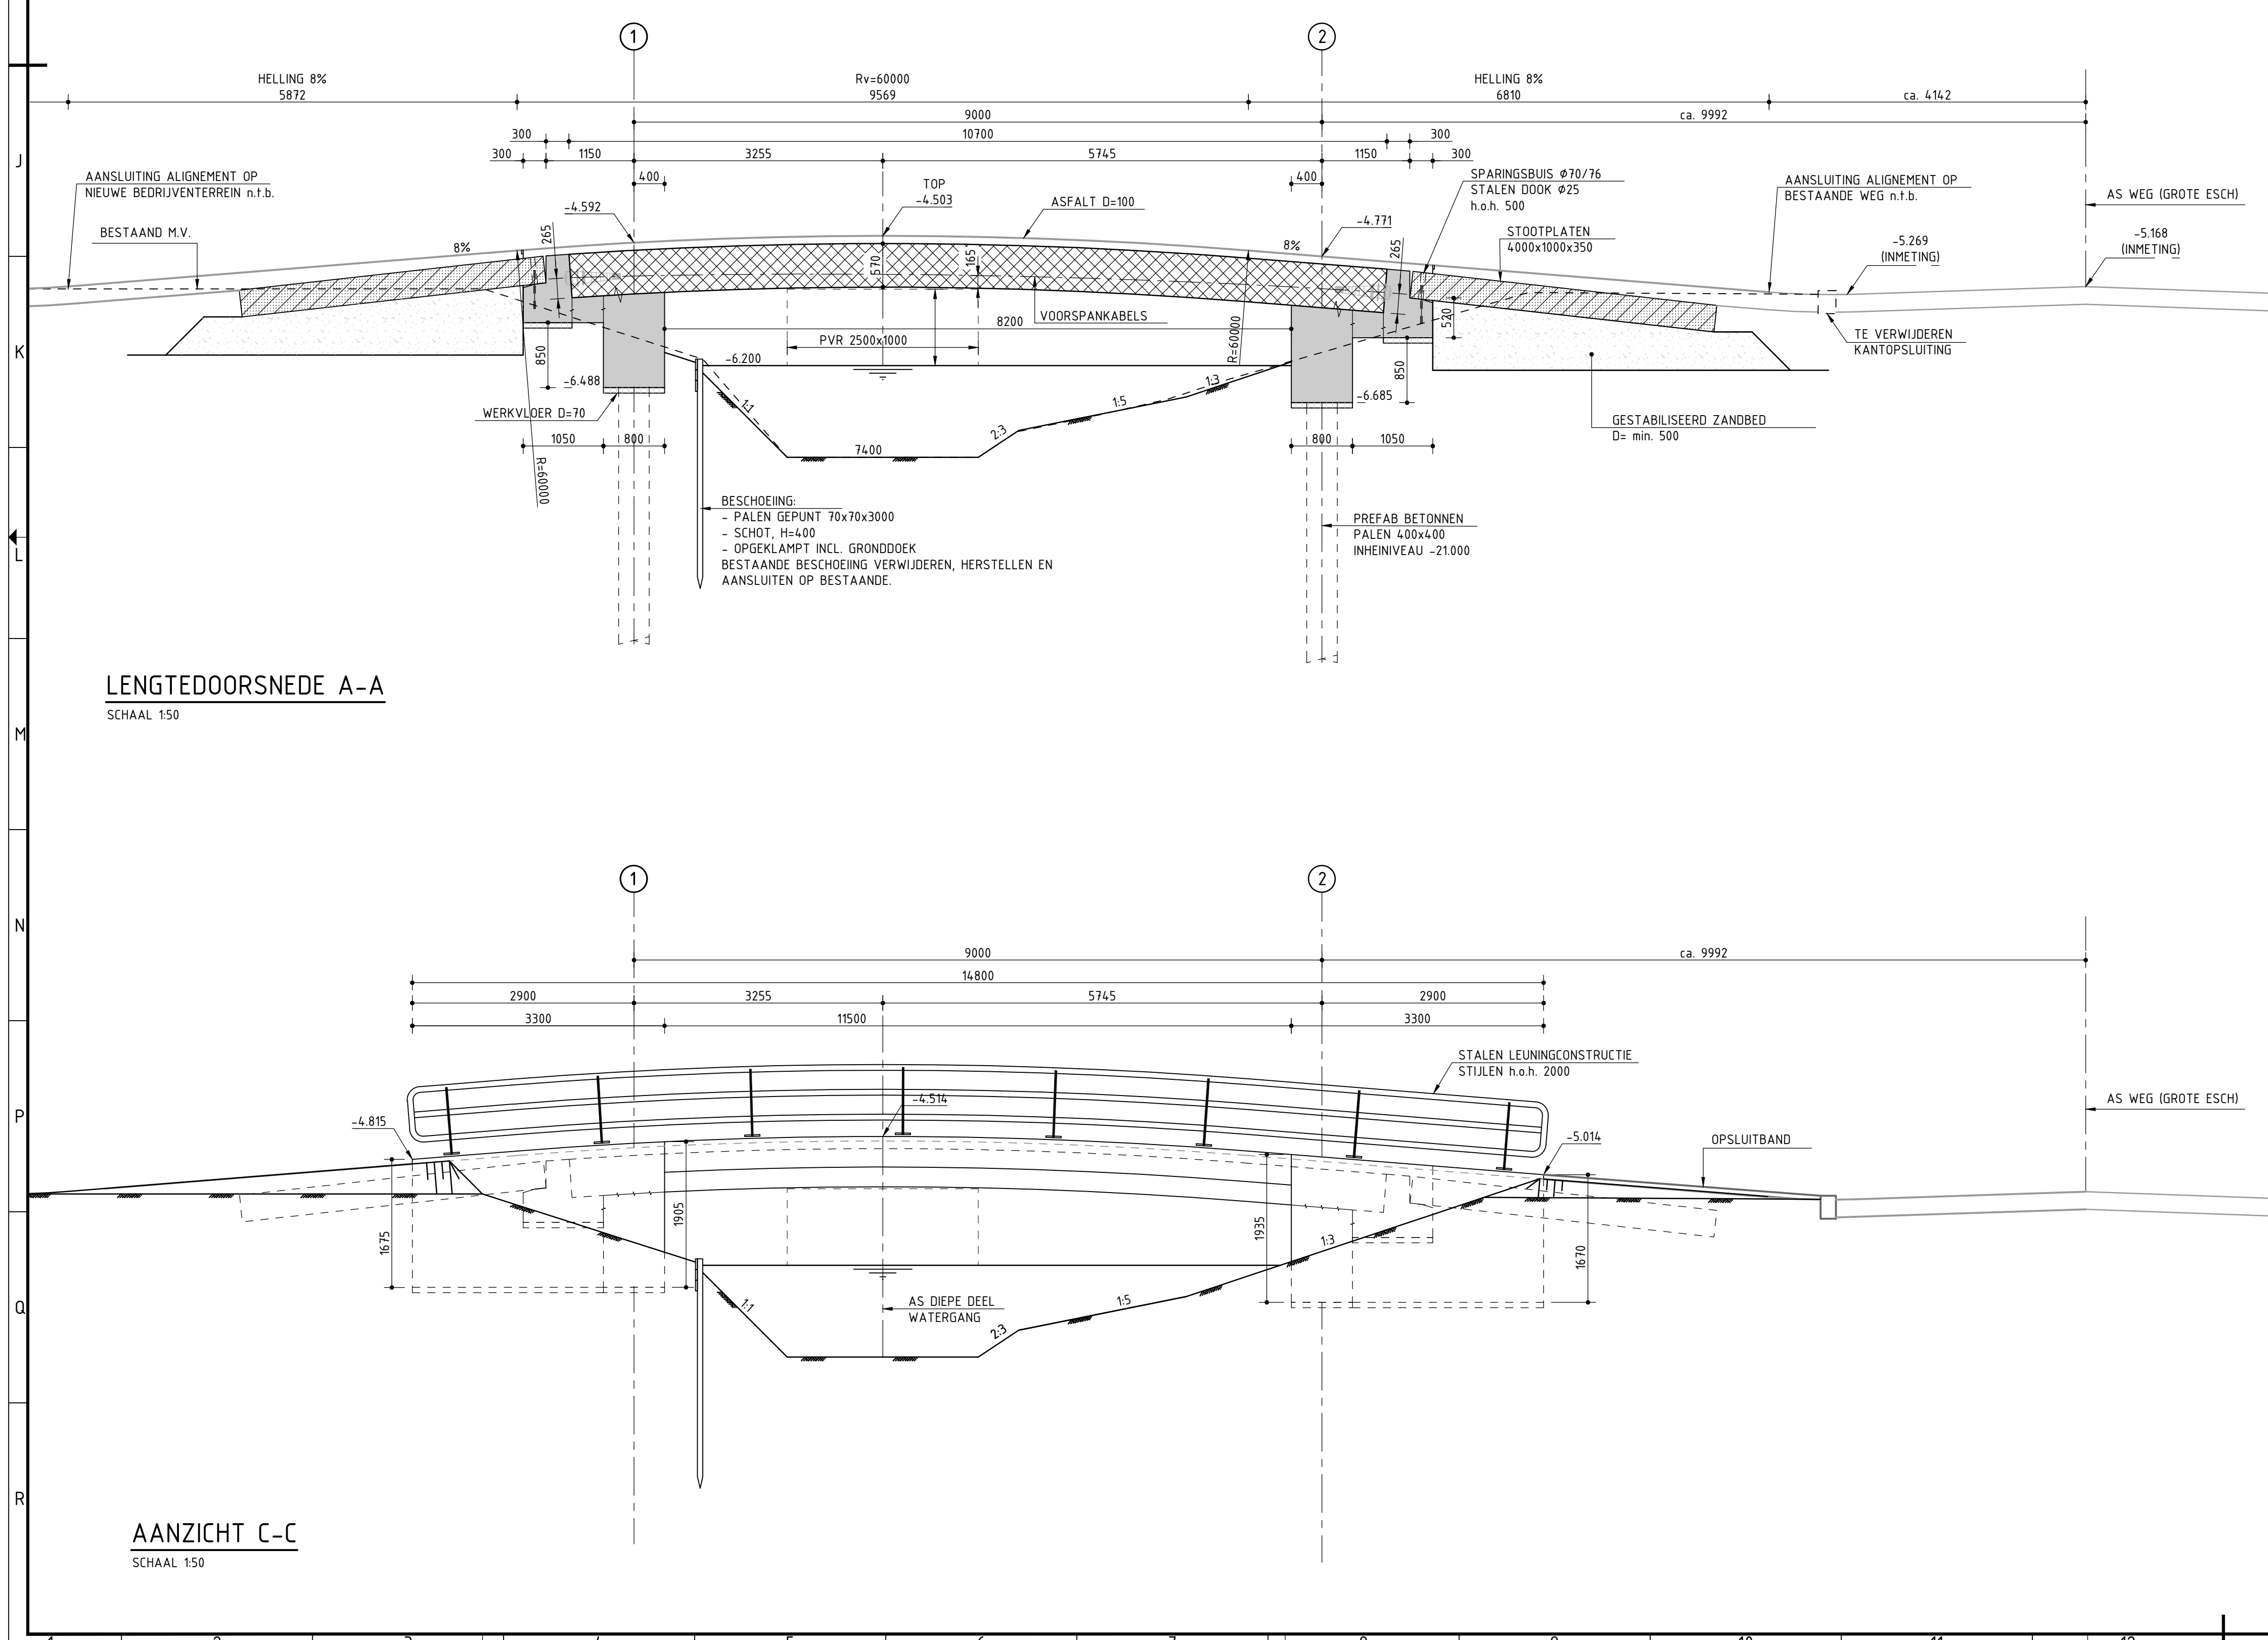

GOUWEPARK TE ZUIDPLAS PERCEEL A12-A13a BESTEKSTEKENING BOVENAANZICHT, PALENPLAN AANZICHTEN EN DOORSNEDEN		 iv-infra b.v.  Stationplein 8 2801 AK Gouda Telefoon: 06-542 54 54 E-mail: info@corovum.nl internet: www.corovum.nl
ONDERDEEL INHOUDSOPGAVE 1. INLEIDING 2. BESTEK 3. VERKEERSBRUGGEN 4. BESTEKTEKENING 5. BOVENAANZICHT, PALENPLAN 6. AANZICHTEN EN DOORSNEDEN	PROJEKTNR. INFR1707 TEKENINGNR. INFR170788-T-B-0	TITEL GOUWEPARK TE ZUIDPLAS PERCEEL A12-A13a BESTEKSTEKENING BOVENAANZICHT, PALENPLAN AANZICHTEN EN DOORSNEDEN