




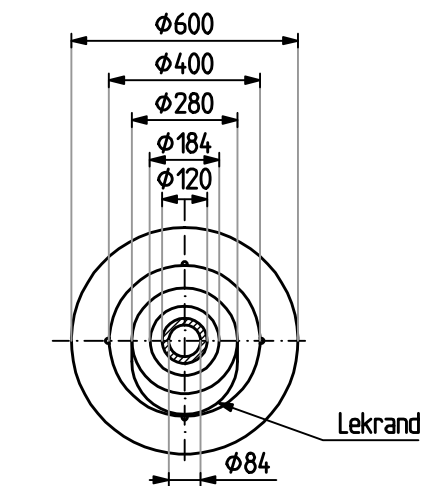


BOVENAANZICHT
SCHAAL 1:20

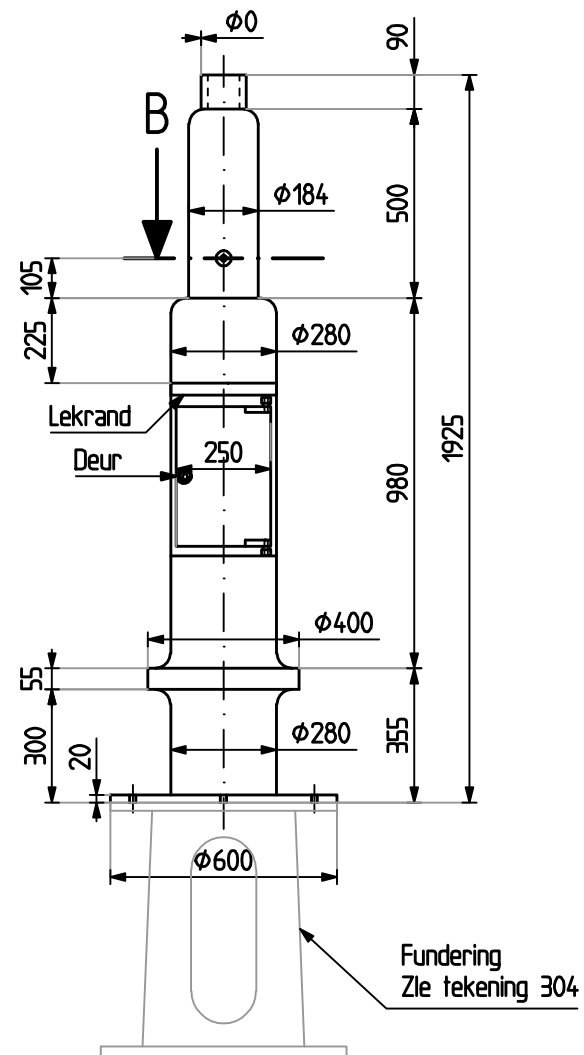


VOORAANZICHT
SCHAAL 1:20

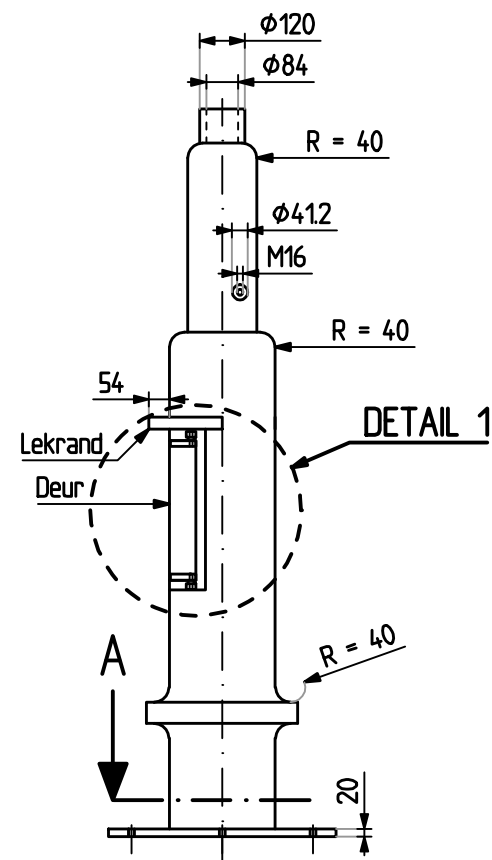


ZIJAAANZICHT
SCHAAL 1:20

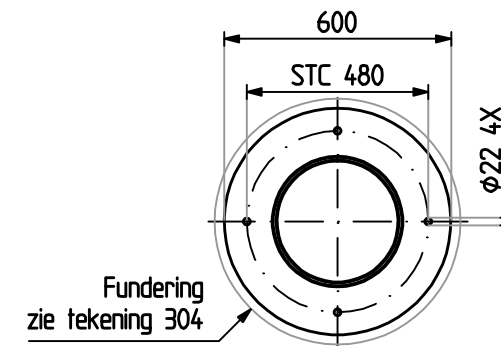

DOORSNEDE A
SCHAAL 1:20

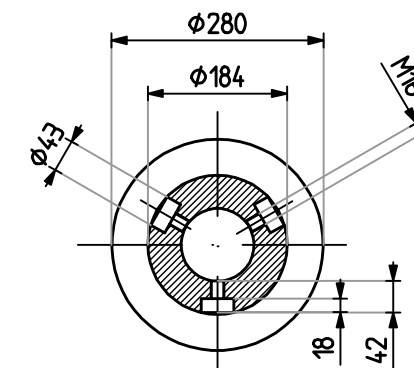


DOORSNEDE B
SCHAAL 1:10

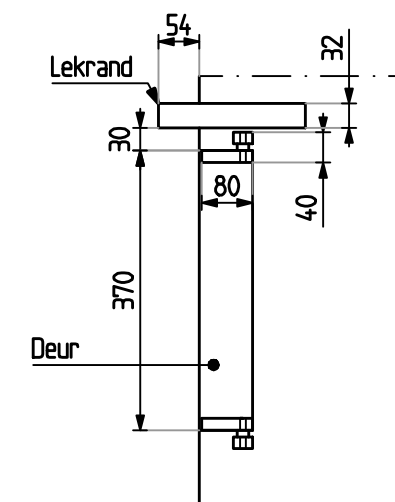


DETAIL 1
SCHAAL 1:10


	Revisie-Aankomst Ingenieursbureau		Project Apollo Mastvoeten Model Zuid, Klein	
	Opdrachtgever: dvv			
	Project: Apollo Mastvoeten			
	Onderaand: Model Zuid, Klein			
Plan: Bestek		Bekend bij:		
Schaal: 1:10 ; 1:20		Status: Definitief		
Opsteller: HAC	Goedgekeurd en vrijgegeven: G.J.J. Wirth	Periode: 01-04-2011	Project: A3	
Projectnummer: 20555 - 020	Tekeningnummer: 300	Bladnummer:	Aantal bladen:	Wijziging:
Tekening: 01-04-2011		Auteursrechten voorbehouden		

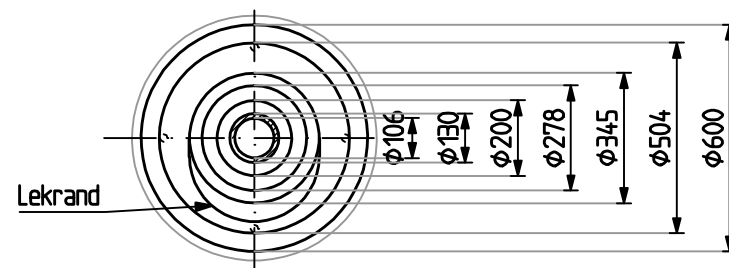


BOVENAANZICHT
SCHAAL 1:20

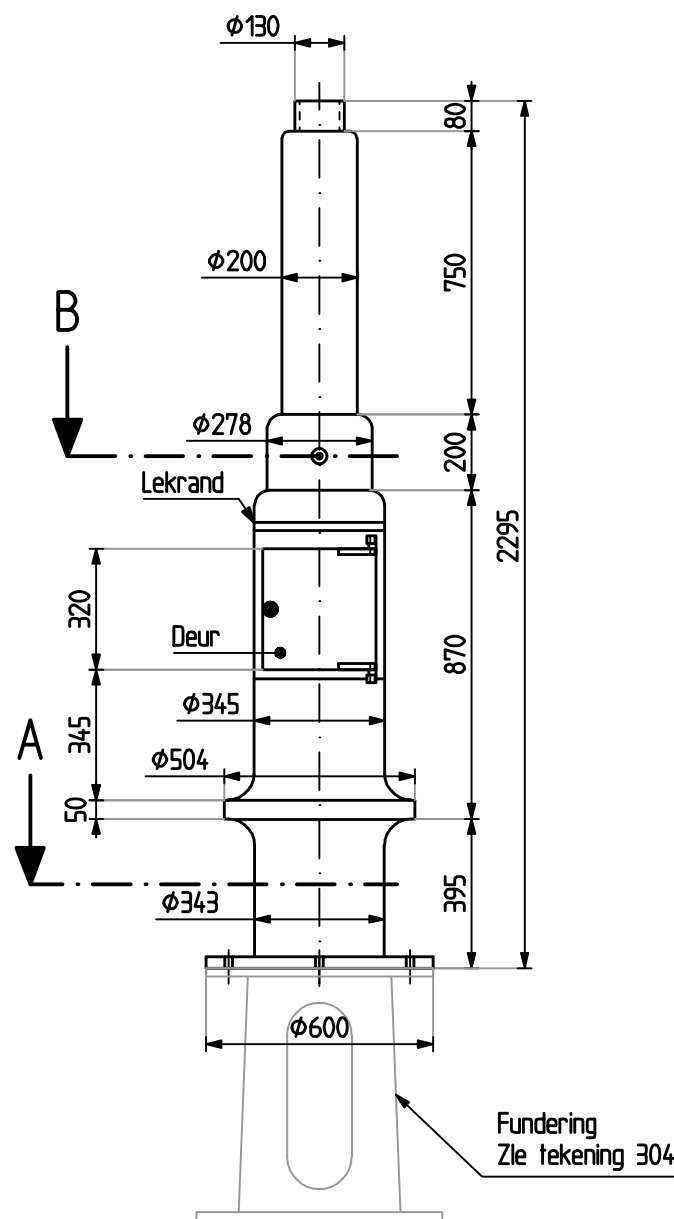


VOORAANZICHT
SCHAAL 1:20

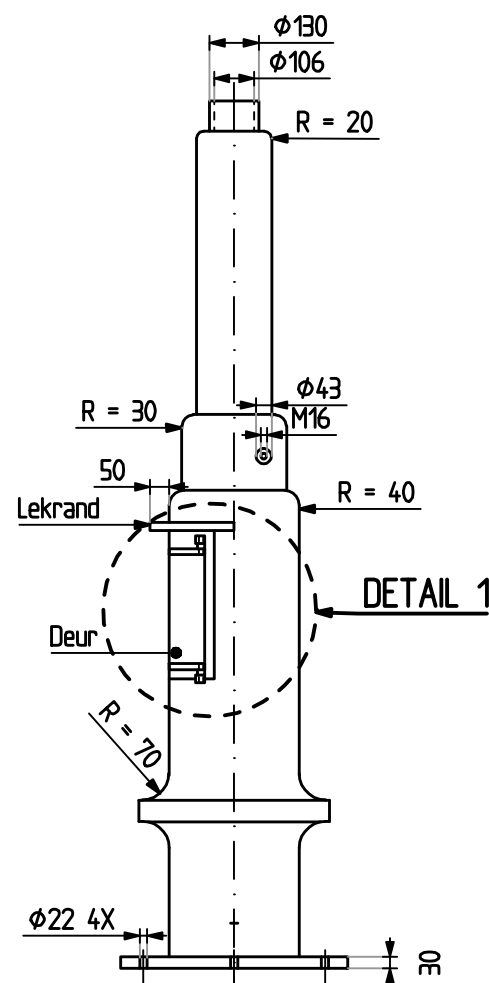


ZIJAAANZICHT
SCHAAL 1:20

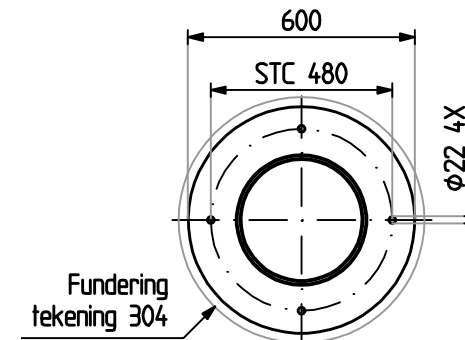

DOORSNEDE A
SCHAAL 1:20

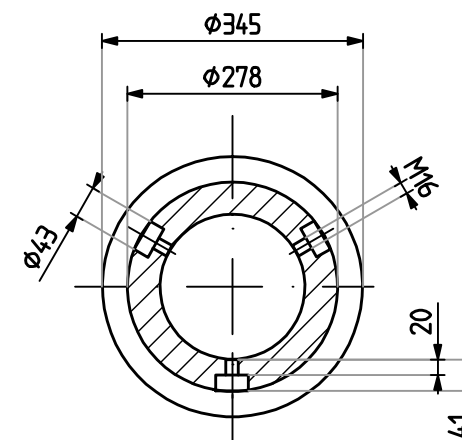


DOORSNEDE B
SCHAAL 1:20

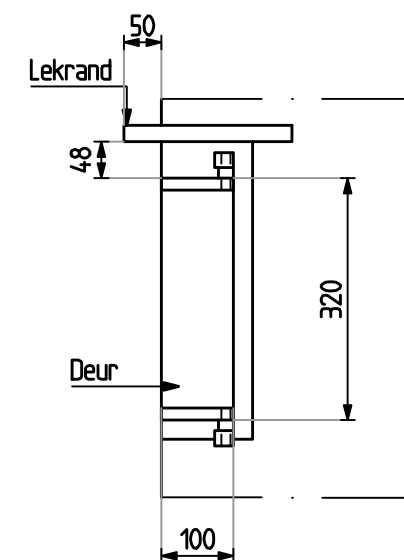


DETAIL 1
SCHAAL 1:10

	Ingenieursbureau		APOLLO MASTVOETEN	
Opdrachtgever: dVv				
Project: Apollo mastvoeten				
Onderwerp: Model Zuid, Groot				
Plan: Bestek		Status: Definitief		
Schaal: 1:20; 1:10		Periode: 01-04-2011		
Opsteller: HAC		Formaat: A3		
Projectnummer: 20555 - 020		Wijziging: 0		
Tekeningnummer: 301		Aantal bladen: 1		
Bladnummer: 1		Tekening: 01-04-2011		

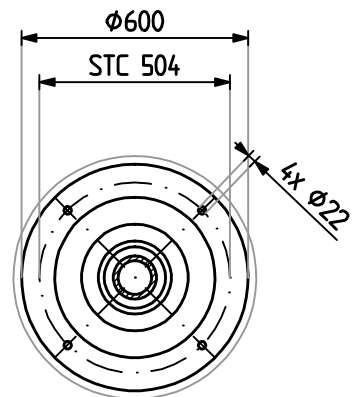


BOVENAANZICHT

SCHAAL 1:20

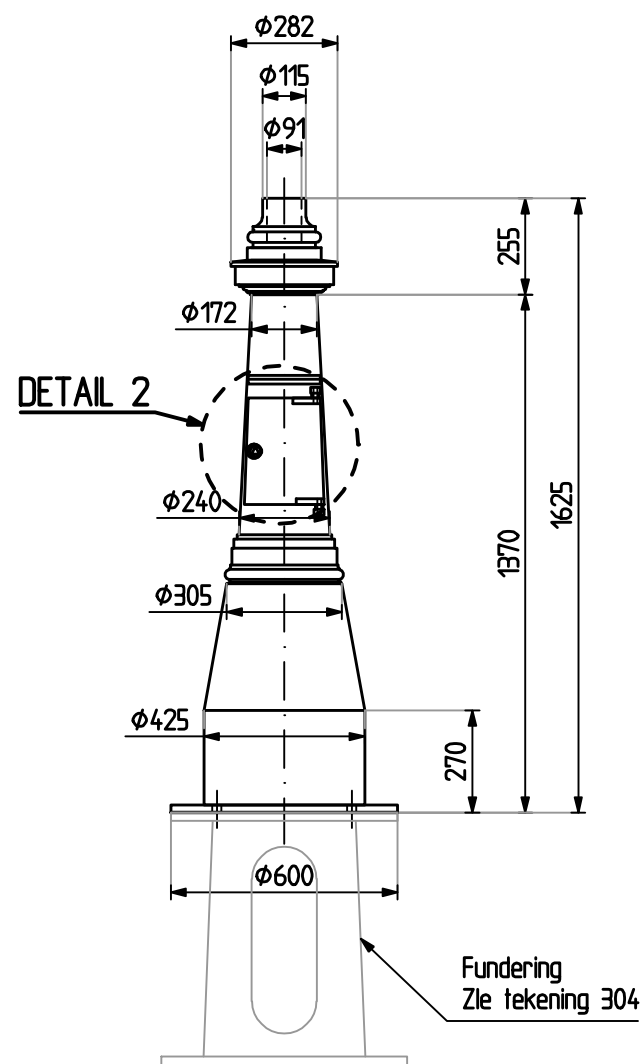


VOORAANZICHT

SCHAAL 1 : 20

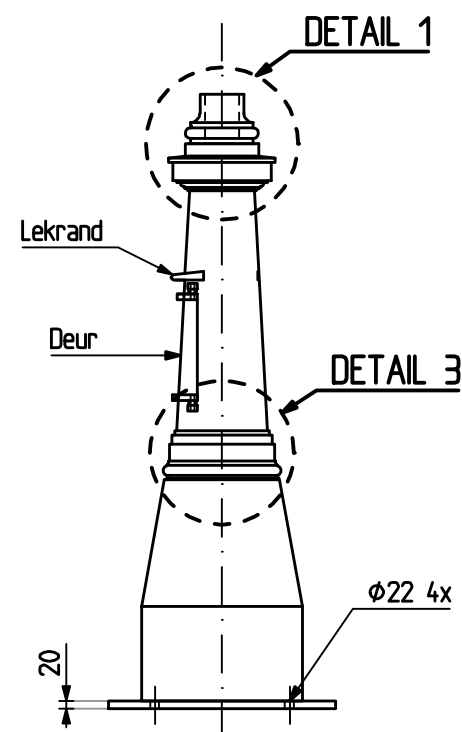


ZIJAANZICHT

SCHAAL 1 : 20

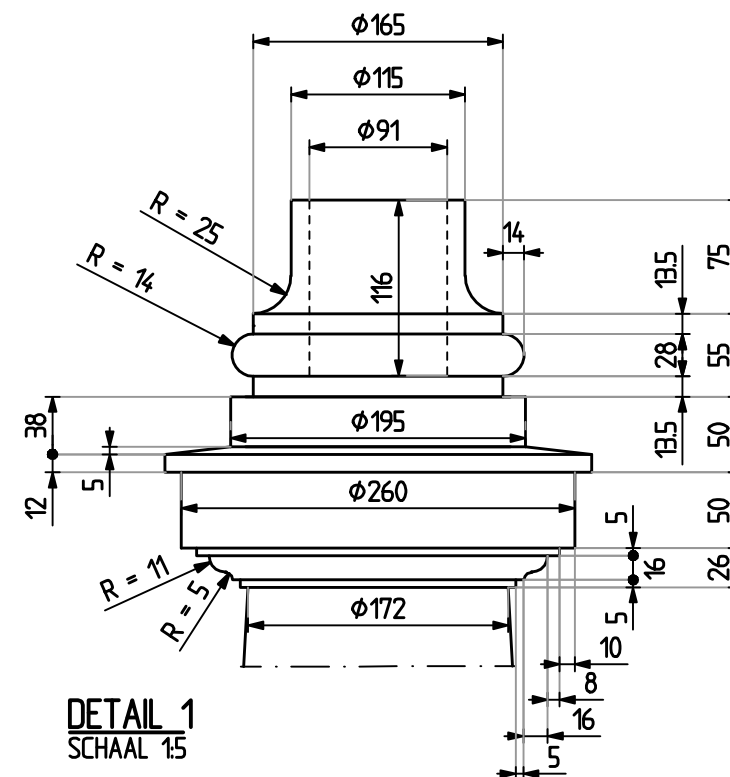


DETAIL 1

SCHAAL 15

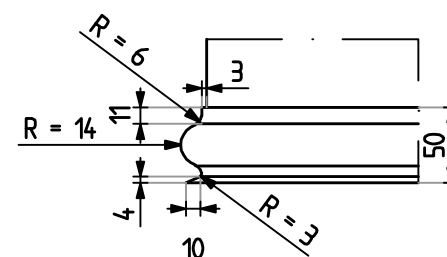


DETAIL 4

SCHAAL 15

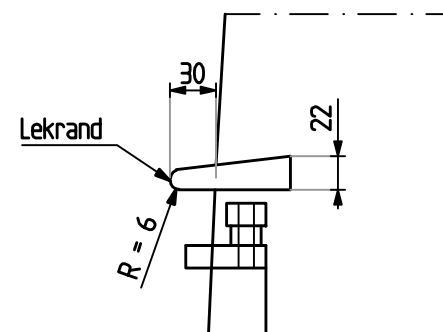

AANZICHT P


SCHAAL 15

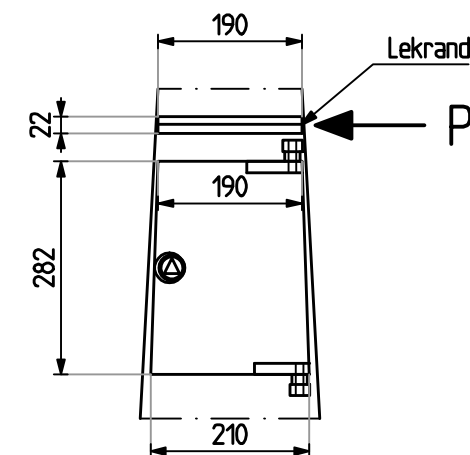

DETAIL 2

(GEPROJECTEERD)


SCHAAL 1:10

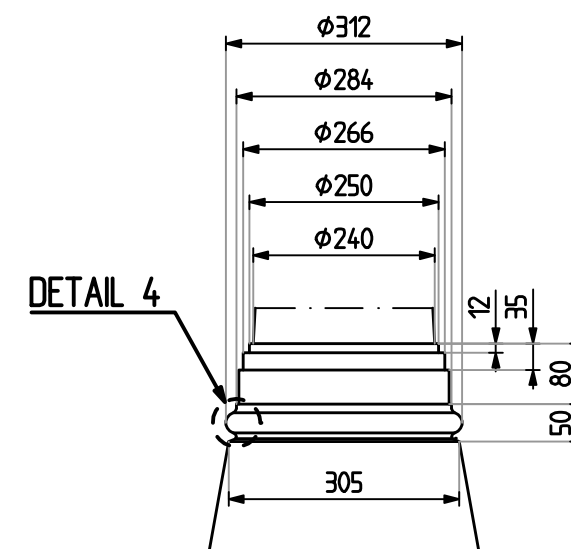


DETAIL 3

SCHAAL 1:10


Ingenieursbureau				
Opdrachtgever: divv				
Project: Apollo mastvoeten				
Onderwerp: Model Klassiek, klein				
Plan: Bestek		Revisie: 1		
Schakel: 1:8 ; 1:10 ; 1:20		Status: Definitief		
Opsteller: HAC	Goedgekeurd en vrijgegeven: G.J.J. Wirth	Periode: 01-04-2001	Formaat: A3	
Projectnummer: 20555 - 020	Tekeningnummer: 302	Bladnummer: 1	Aantal bladen: 1	Wijziging: 0
Aanpak: 01-04-2001				

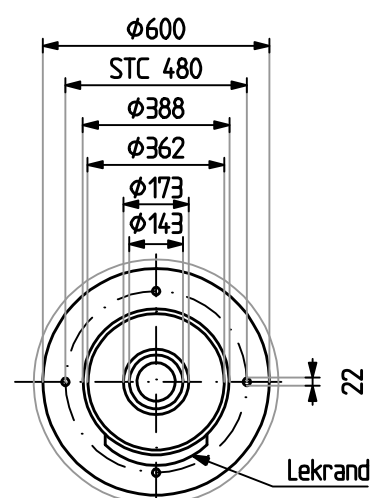


BOVENAANZICHT
SCHAAL 1:20

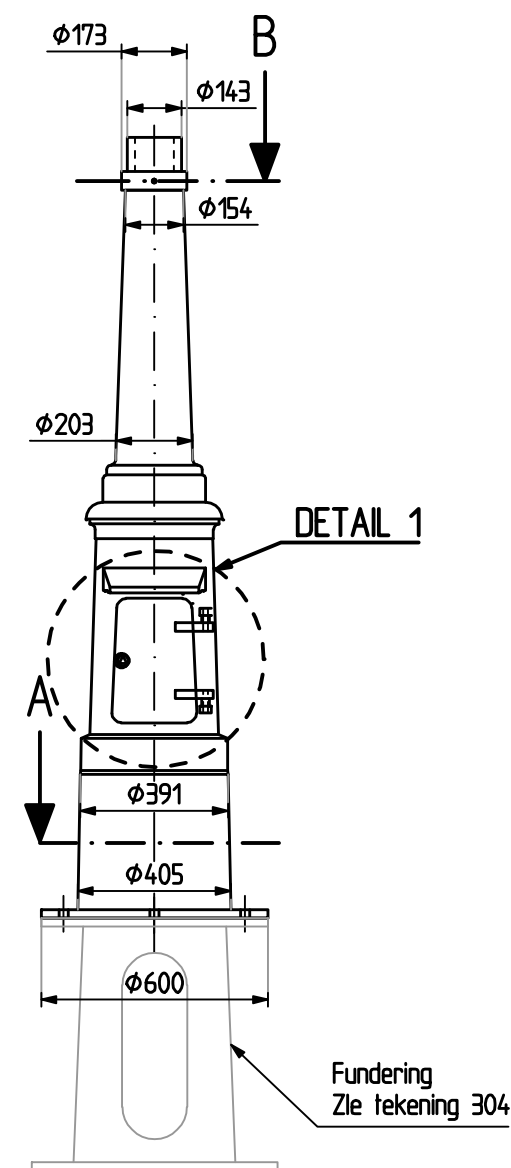


VOORAANZICHT
SCHAAL 1:20

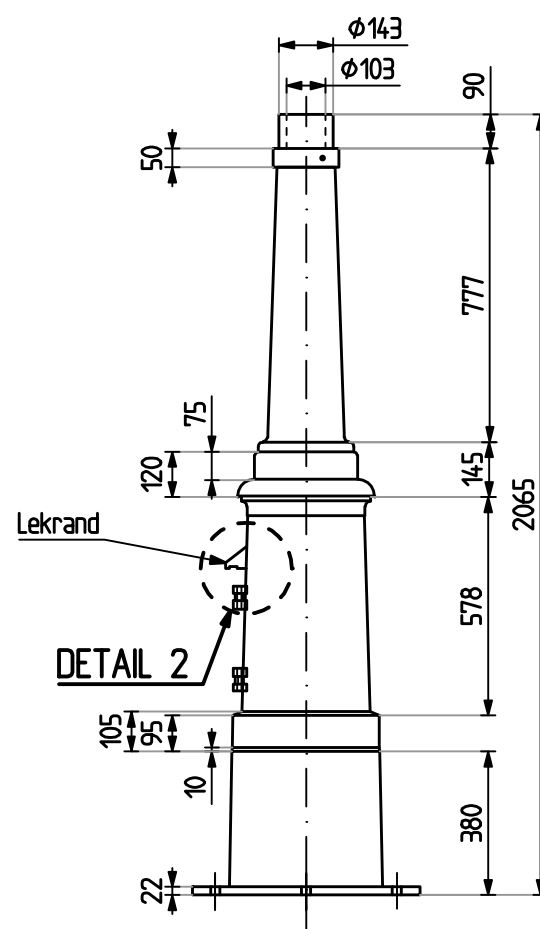


ZIJAAANZICHT
SCHAAL 1:20

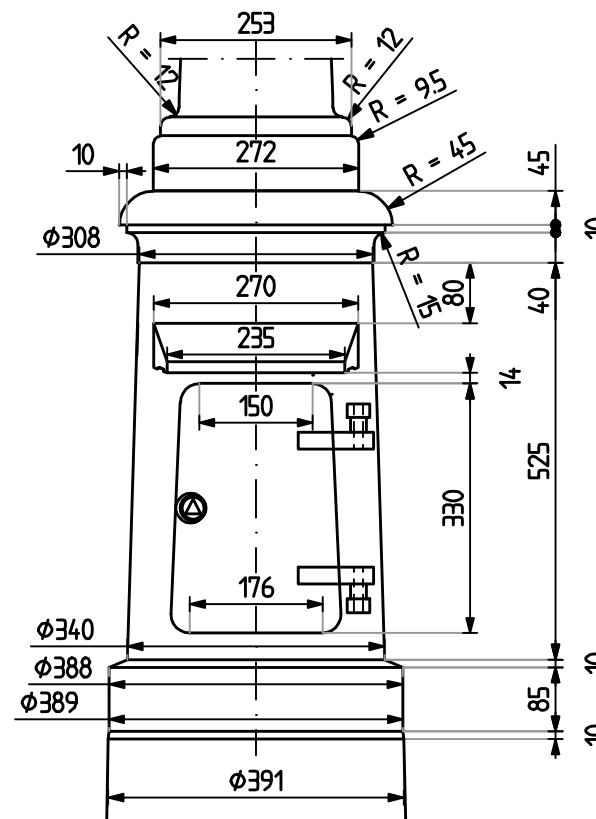


DETAIL 1
SCHAAL 1:10

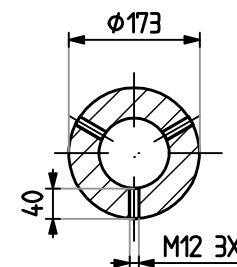

DOORSNEDE B
SCHAAL 1:10

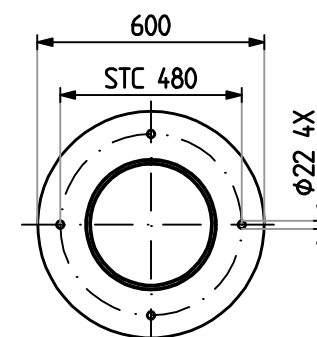

DOORSNEDE A
SCHAAL 1:20

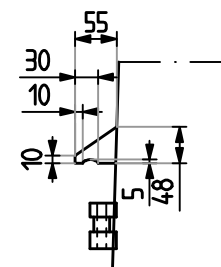


DETAIL 2
SCHAAL 1:10


Ingenieursbureau				
Opdrachtgever: dvv				
Project: Apollo mastvoeten				
Onderwerp: Model Klassiek, groot				
Taal: Bestek				
Schakel: 1:8 ; 1:10 ; 1:20				
Status: Definitief				
Opsteller: HAC	Goedgekeurd en vrijgegeven: G.J.J. Vuurh	Periode: 01-04-2001	Formaat: A3	
Projectnummer: 20555 - 020	Tekeningnummer: 303	Bladnummer: 1	Aantal bladen: 1	Wijziging: 0
Auteursrechten: Alle rechten voorbehouden				

STANDAARD FUNDERING


Voor toepassing bij
alle modellen met LPH < 10m

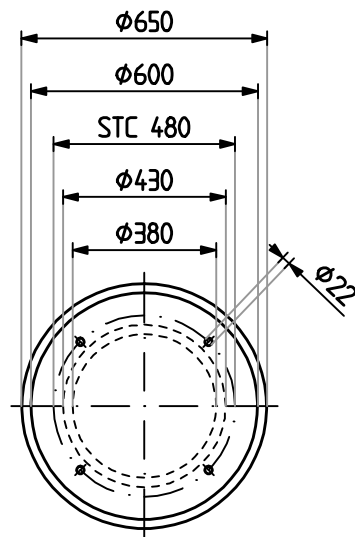

BOVENAANZICHT
SCHAAL 1:20

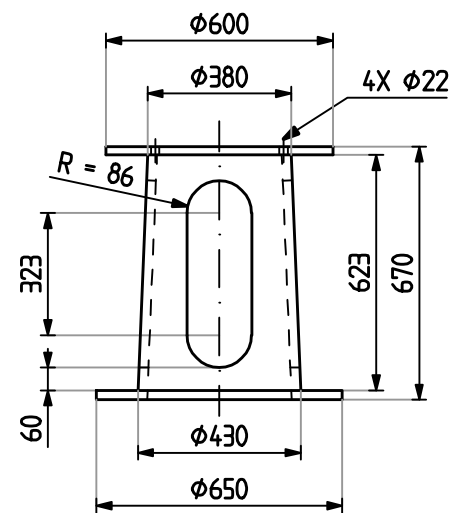


VOORAANZICHT
SCHAAL 1:20

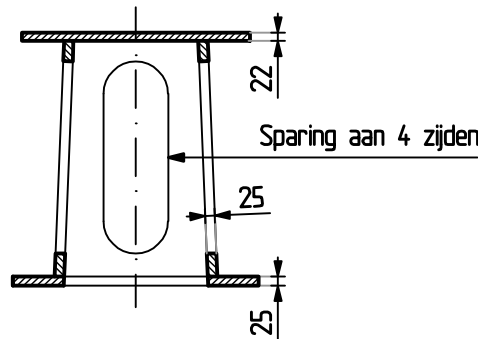


DOORSNEDE
SCHAAL 1:20

GROTE FUNDERING


Voor toepassing bij
alle modellen met LPH ≥ 10m

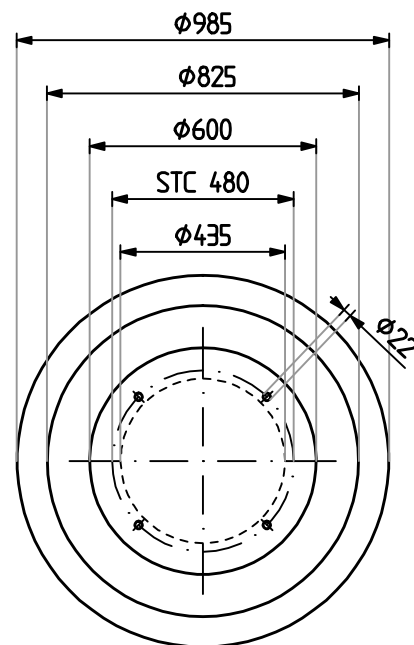

BOVENAANZICHT
SCHAAL 1:20

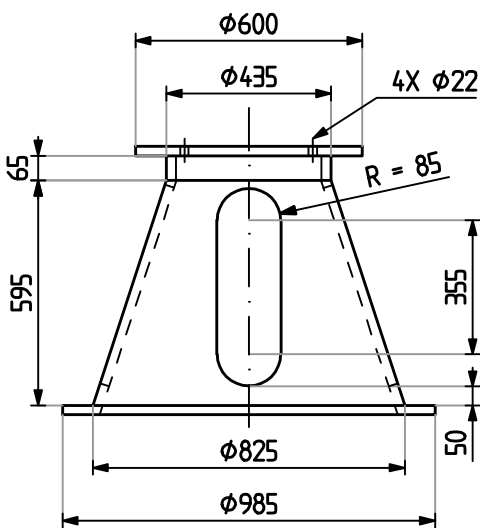

VOORAANZICHT
SCHAAL 1:20

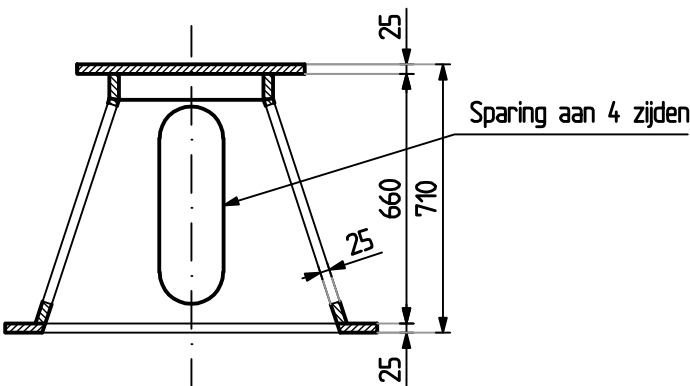

ZIJAAANZICHT
SCHAAL 1:20

Opmerkingen / verwijzingen				
In het geval van een mastvoet model "klassiek", variant klein (tek. 302) is de steekcirkel (STD) van de bouten niet 480mm maar 504mm				
Ingenieursbureau				
Opdrachtgever: dvv				
Project: Apollo mastvoeten				
Onderwerp: Funderingen				
Form: Bestek		Status: Definitief		
Schaal: 1:10 ; 1:20		Datum: 01-04-2011		
Opsteller: HAC	Goedgekeurd en vrijgegeven: G.J.J. Wirth	Periode: 304	Aantal bladen: 1	Wijziging: 0
Projectnummer: 20555 - 020	Tekeningnummer: 304	Bladnummer: 1	Aantal bladen: 1	Wijziging: 0
Auteursrechten voorbehouden				