


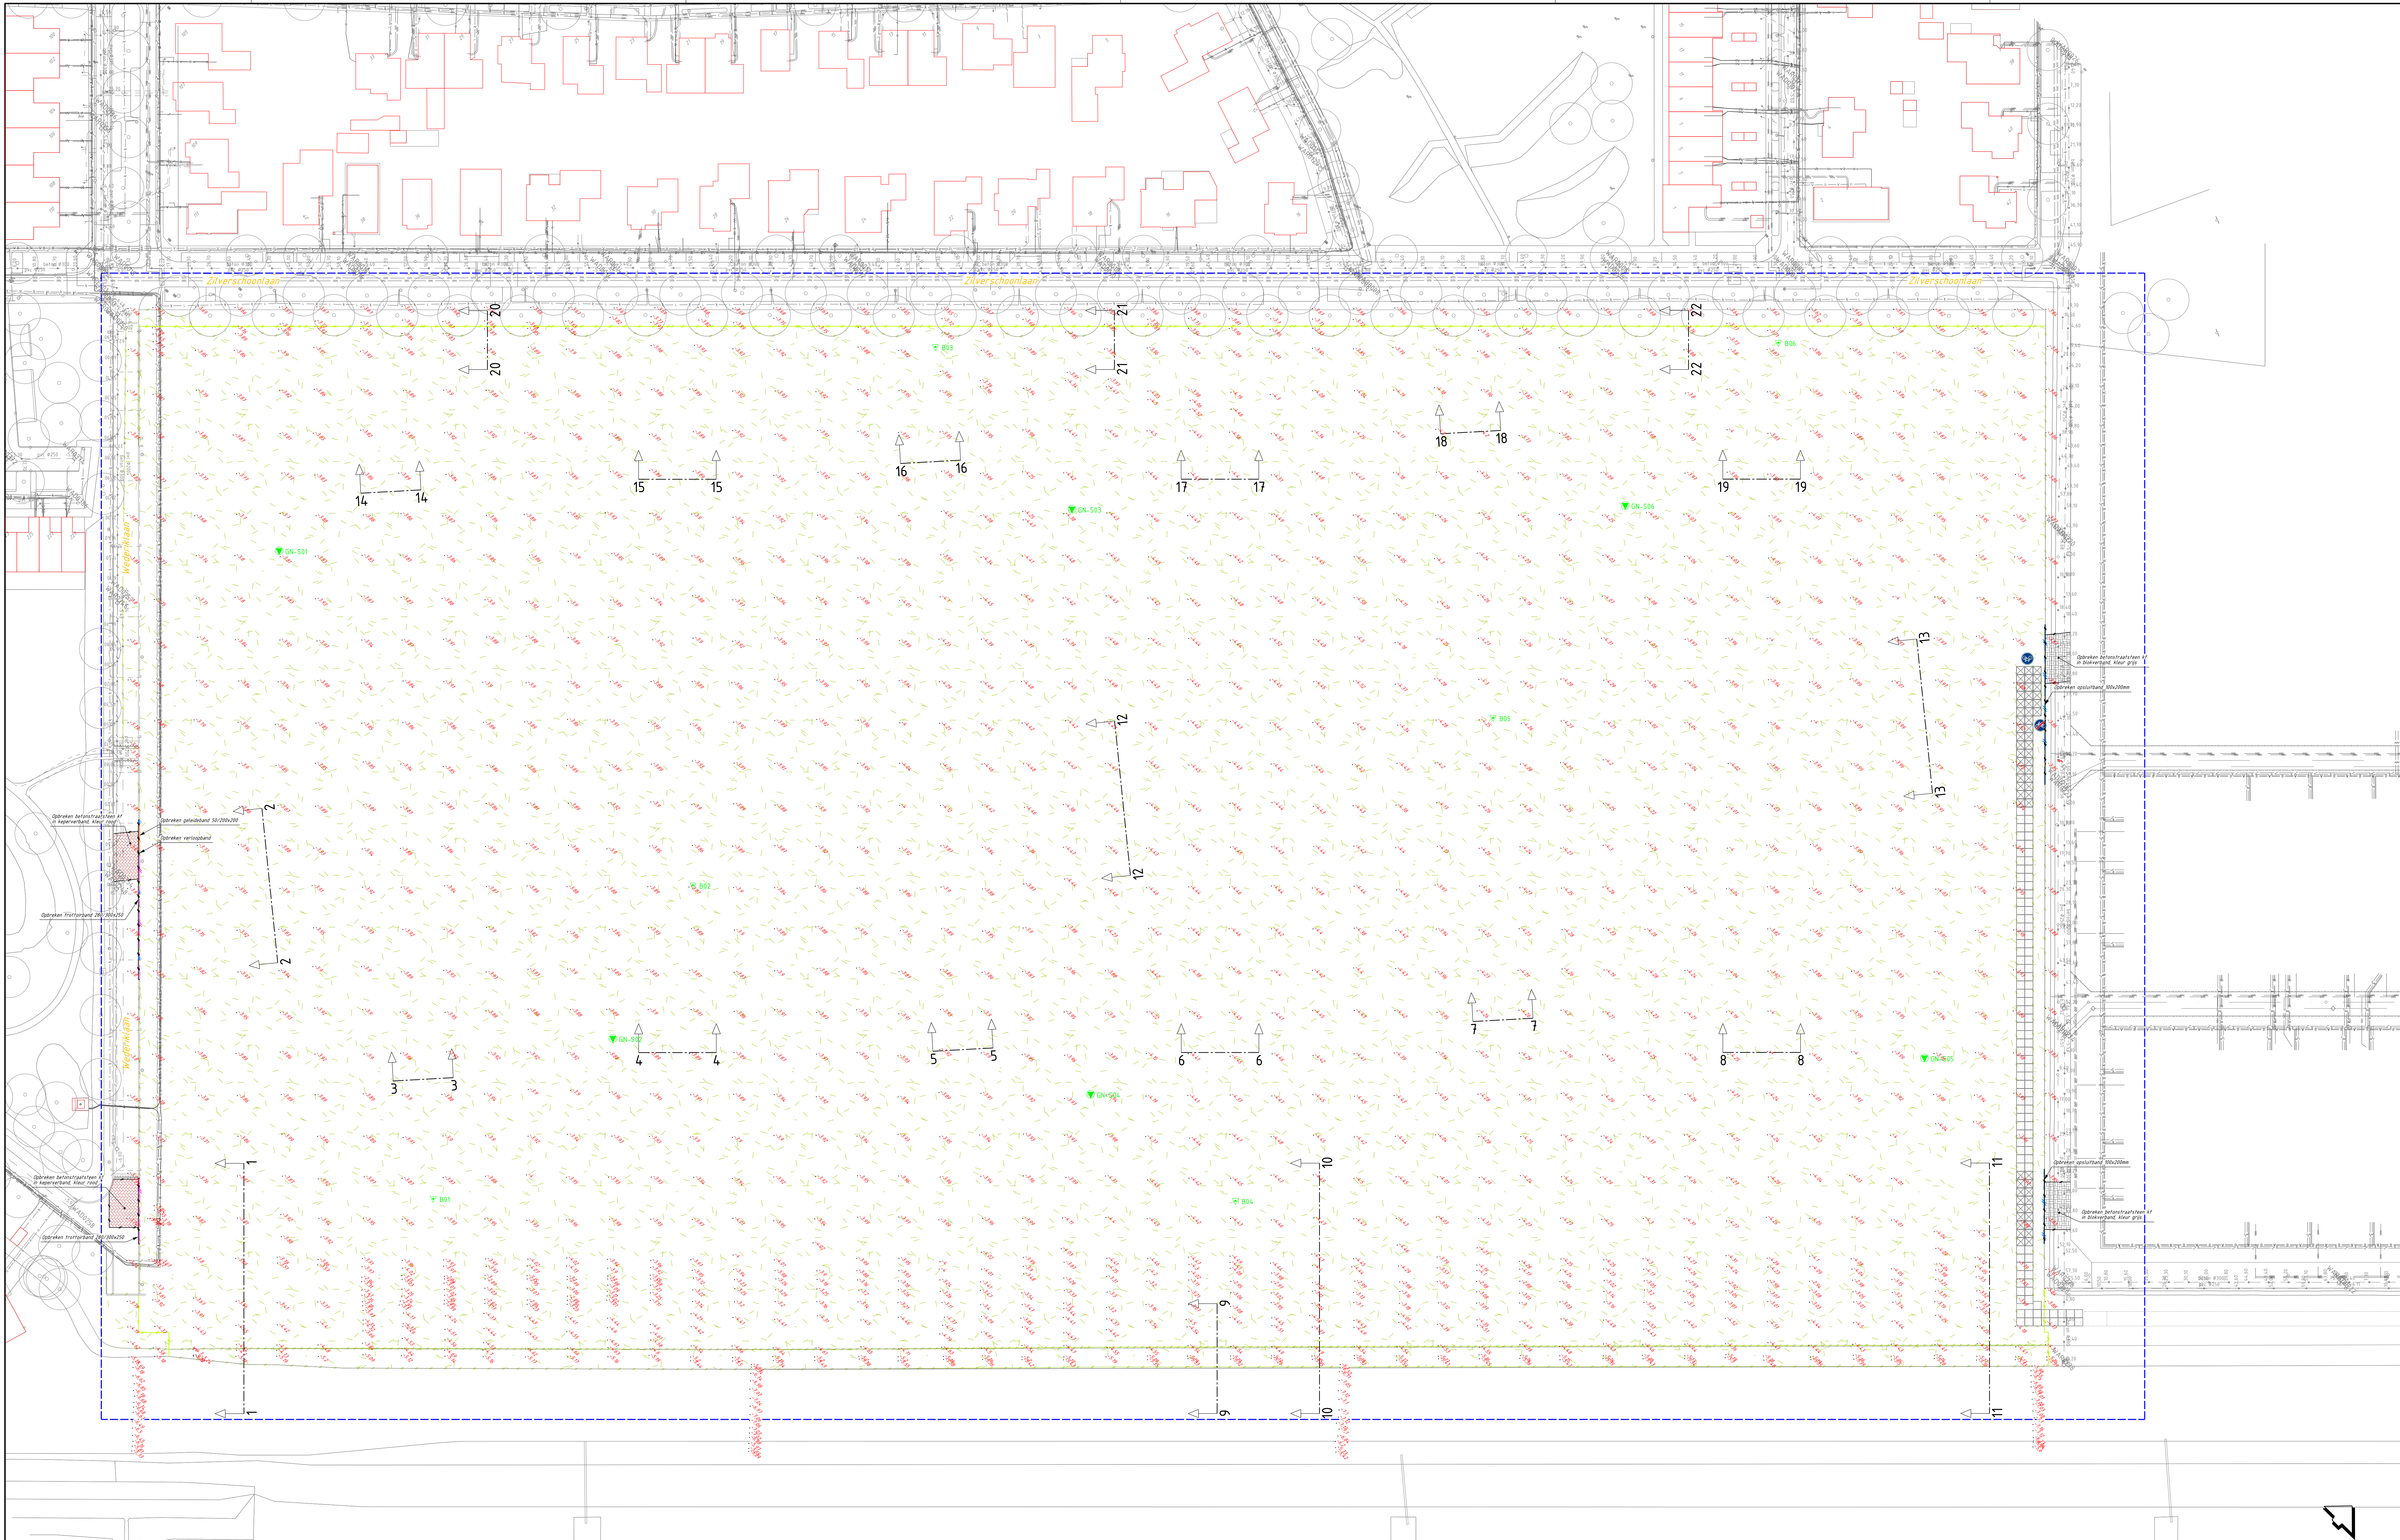

LEGENDA

- Ondergrond, grachten en hoogtes
- Bestaande bebouwing
 - Bestaande situatie
 - Wegdijklaan
 - Bestaande maximale hoogte
 - Bestaande boom
 - Profiel locatie
 - GN-501 GN-506 Locatie sondering / boring

Rijpijl, kabels en leidingen

- Bestaande stadsverwarming
- Bestaande waterleiding
- Bestaande elektro
- Bestaande telecom
- Bestaande stadsverwarming
- Bestaande vuilwaterriool met inspectieput
- Bestaande hemelwaterriool met inspectieput
- Openen riolstruisen

Verhardingen

- Openen betonstraatstenen keformaat in bakverband, kleur grijs
- Openen betonstraatstenen keformaat in keperverband, kleur rood
- Openen opstuitband 100x200mm kleur grijs
- Openen trottoirband 280/300x250 mm kleur zwart
- Openen trottoirband 280/300x250 mm kleur zwart
- Openen verslagband
- Openen bedrijfsvloerplaat 2000x2000mm

Gras

- Plaas en frezen heren

Projectnummer: 5130005
Documentcode: 22-013
Bouwrijpmaken

Bestandsnummer: 534-001-00004.dgn
Bestandsnaam: 534-001-00004
Tekeningsnummer: 534-001-00004

Schaal: 1:500
Formaat: A3
Blaad: 1 van 7
Tekenaar: mkoervoet
Versie: 1

Status: Definitief
Door: mrvissers
Datum: 13-12-22

gemeente Lelystad

Warande BRM Groot Nooten

Te verwijderen situatie

Gemeente Lelystad Afdeling BP | Diersteden 2 | Postbus 911 8200 AB Lelystad | T 14 5320 | www.lelystad.nl