


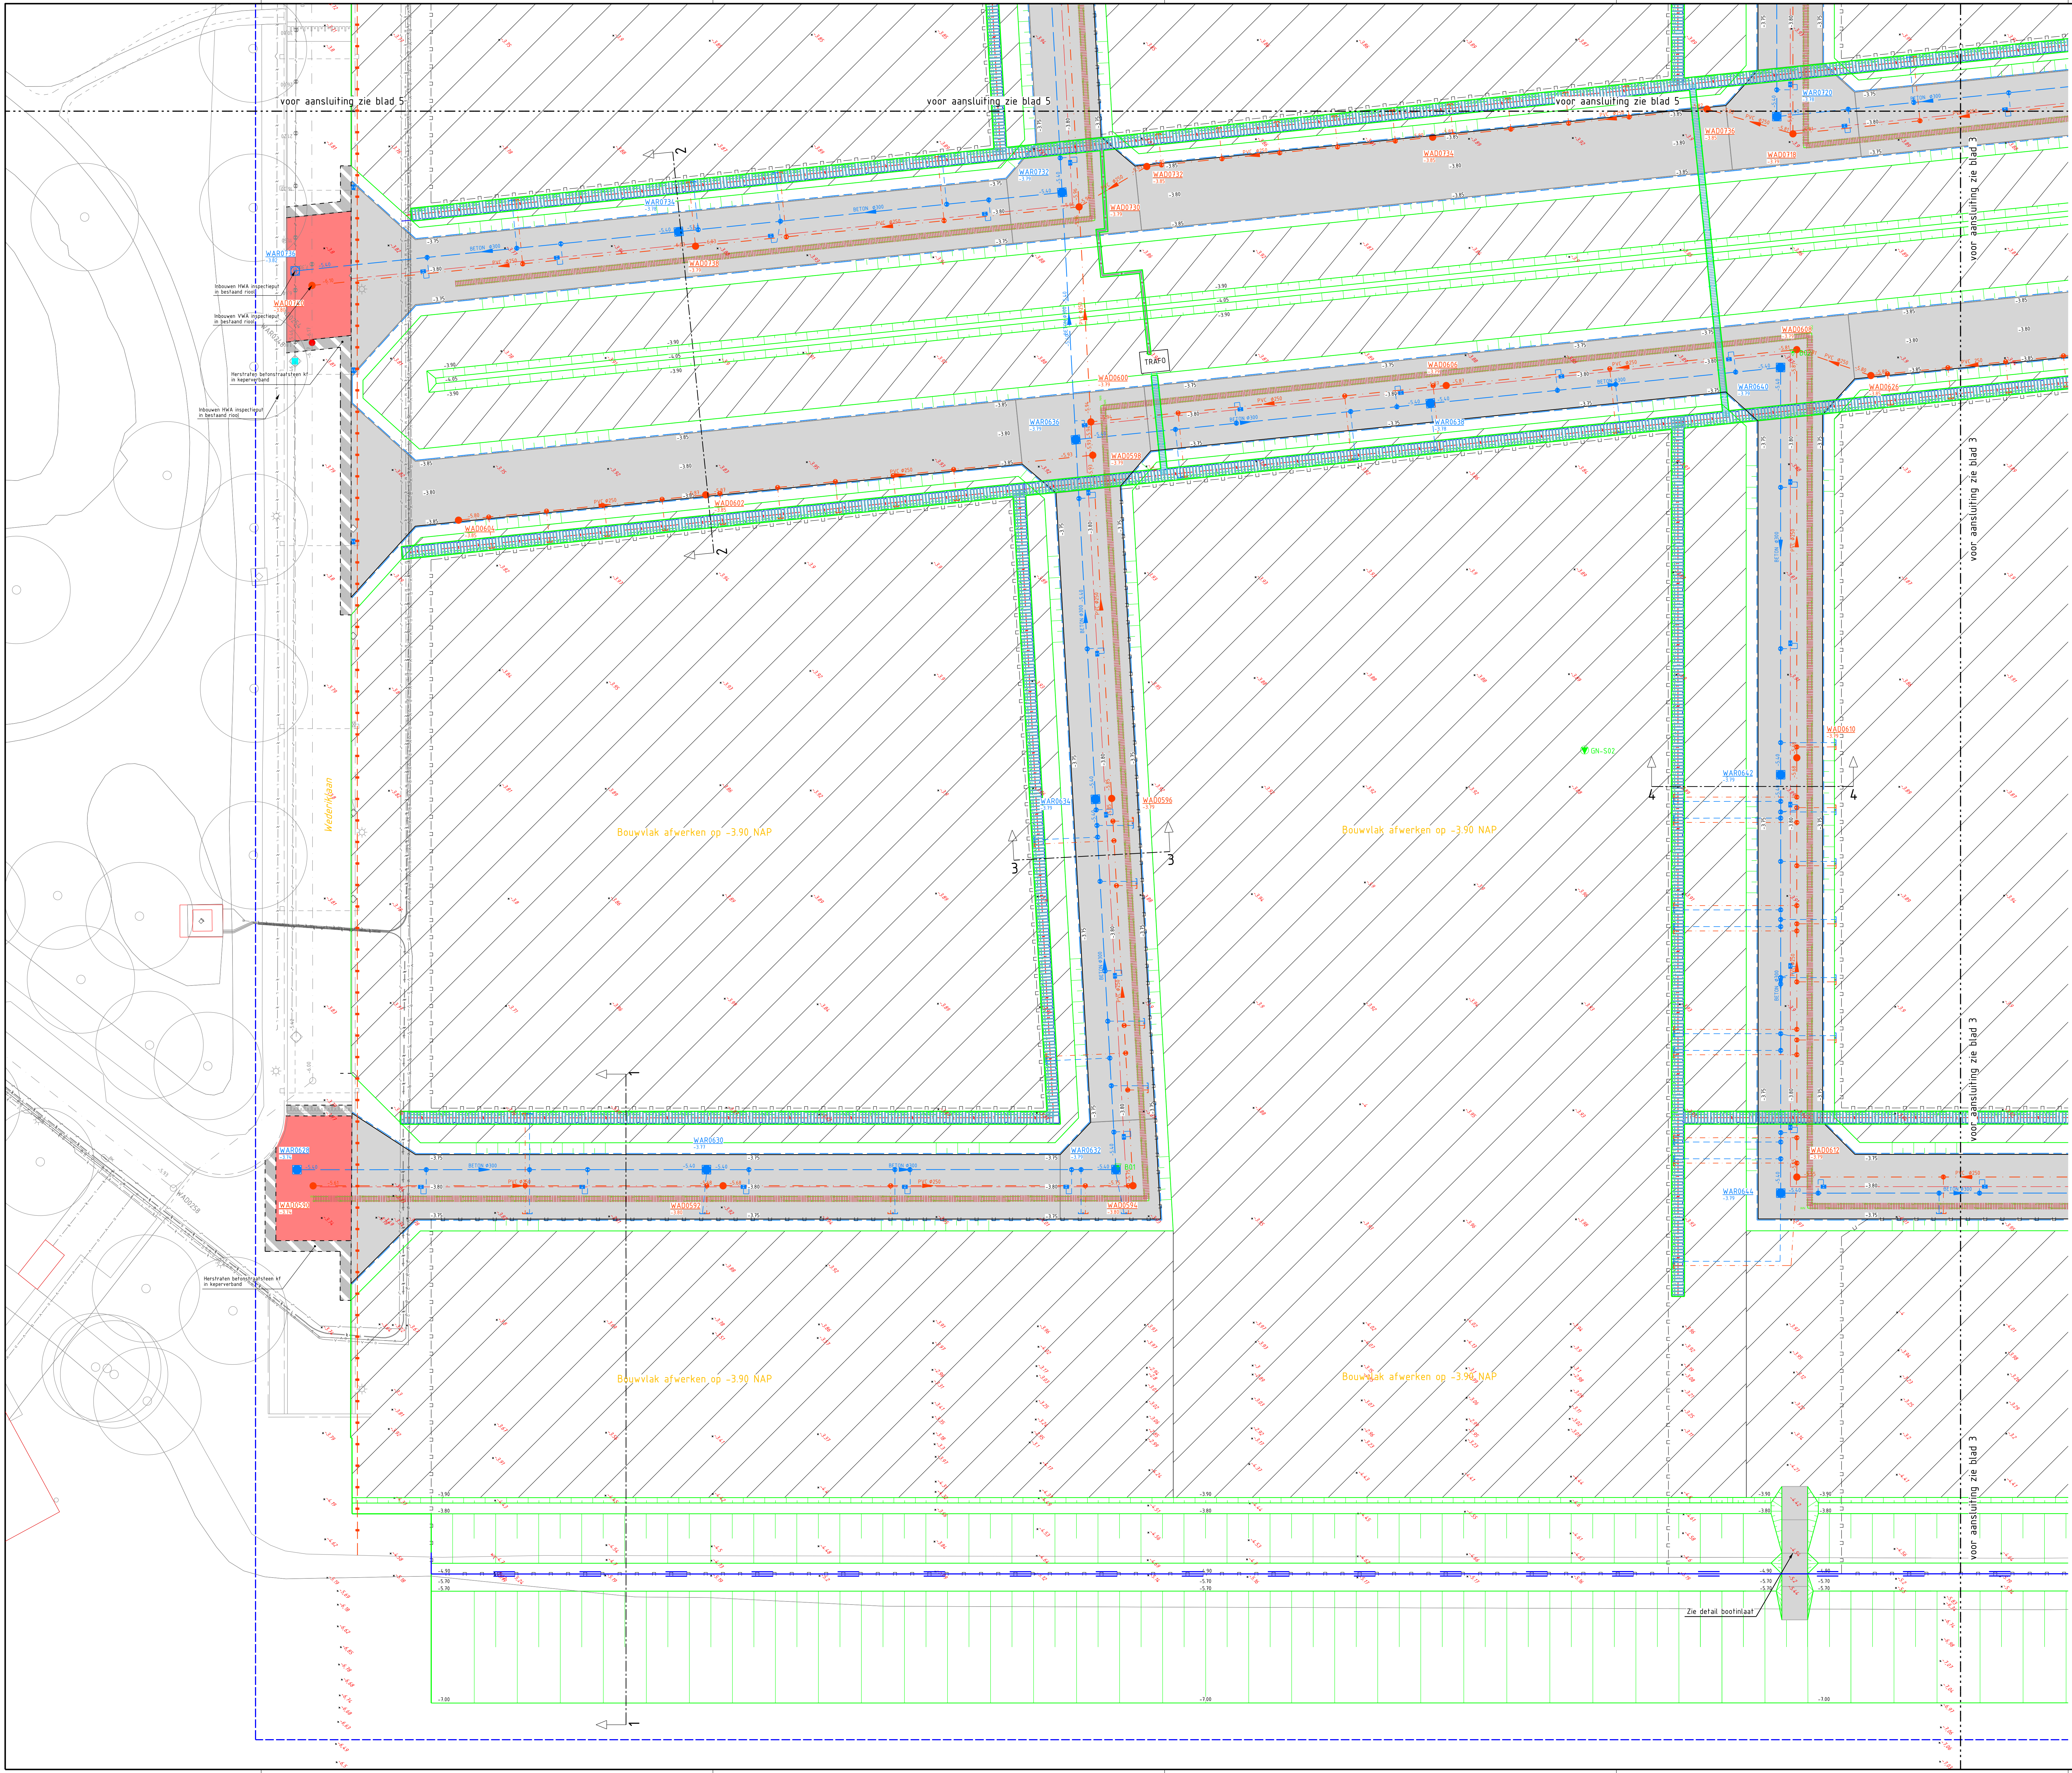

LEGENDA

Ondergrond, grenzen en hoogtes

- Bestaande bebouwing
- Bestaande situatie
- Wegprofiel
- Bestaande maaiveldhoogte
- Aankomst hoogte
- Bestaande boom
- Profiel locatie
- GN-S01 GN-S06 Locatie sondering / boring

Riool, kabels en leidingen

- Bestaande stadsverwarming
- Bestaande waterleiding
- Bestaande elektro
- Bestaande telecom
- Bestaande stadsverwarming
- Bestaande vuilwaterriool met inspectieput
- Bestaande hemelwaterriool met inspectieput
- Aan te leggen vuilwaterriool met materiaaltipe, stroomvoeding, B08. Voorzien van drainage 10000 mm op bodem in hart sleuf.
- Aan te leggen inspectieput van kunststof voor vuilwaterriool met nieuwe putkopschijf en puttrekker. Inspectieput van beton zw. # 800mm.
- Aan te leggen hemelwaterriool met materiaaltipe, stroomvoeding, B08. Als bus voorzien van kanaal met schaduw pvc #125 mm.
- Aan te leggen inspectieput van beton voor hemelwaterriool met nieuwe putkopschijf en puttrekker. Inspectieput van beton zw. # 800mm.
- Aan te brengen straatkolk, inclusief pvc leiding Ø125mm.
- Aan te leggen huisaansluiting hemelwaterriool, pvc Ø125 mm kleur grijs met misal op hoofdriool en voorzien van eindkap.
- Aan te leggen huisaansluiting vuilwaterriool, pvc Ø125 mm kleur grijs met misal op hoofdriool en voorzien van eindkap.
- Aan te brengen uitsluitingsvoorziening hemelwaterriool.
- Aan te leggen herdoelinspectieput van beton voor hemelwaterriool met nieuwe putkopschijf en puttrekker. Inspectieput van beton zw. # 1000mm.
- Voorkeursraad te leggen kabels en leidingen (bestaand/nieuw). Voorzien van drainage 10000 mm op bodem in hart sleuf.
- Voorkeursraad te leggen kabels en leidingen stadsverwarming.

Beschouwing

- Aanbrengen kunststof beschouwing, type Protec Dwege

Verhardingen

- As-fibaan
- Aanbrengen betonstraatstenen kefmaat in bloekverband kleur: grijs
- Aanbrengen betonstraatstenen kefmaat in kefverband kleur: rood (vrijgesteld uit werf)
- Aanbrengen betondekplaat 2000x2000 mm (vrijgesteld uit werf)
- Aanbrengen opsluitband 90x200 mm kleur: grijs
- Aanbrengen stager (zie detail chiegril)
- Aanbrengen boortraaf (zie detail boortraaf)
- Herstraten verharding

Grondwerken


- Groedwerk 15x: aanbrengen talud
- Groedwerk 15x: bouwkeis afwerken volgens pgl

Terreinrichting

- Aanbrengen hekwerk

SITUATIE

SCHAAAL 1 : 5000

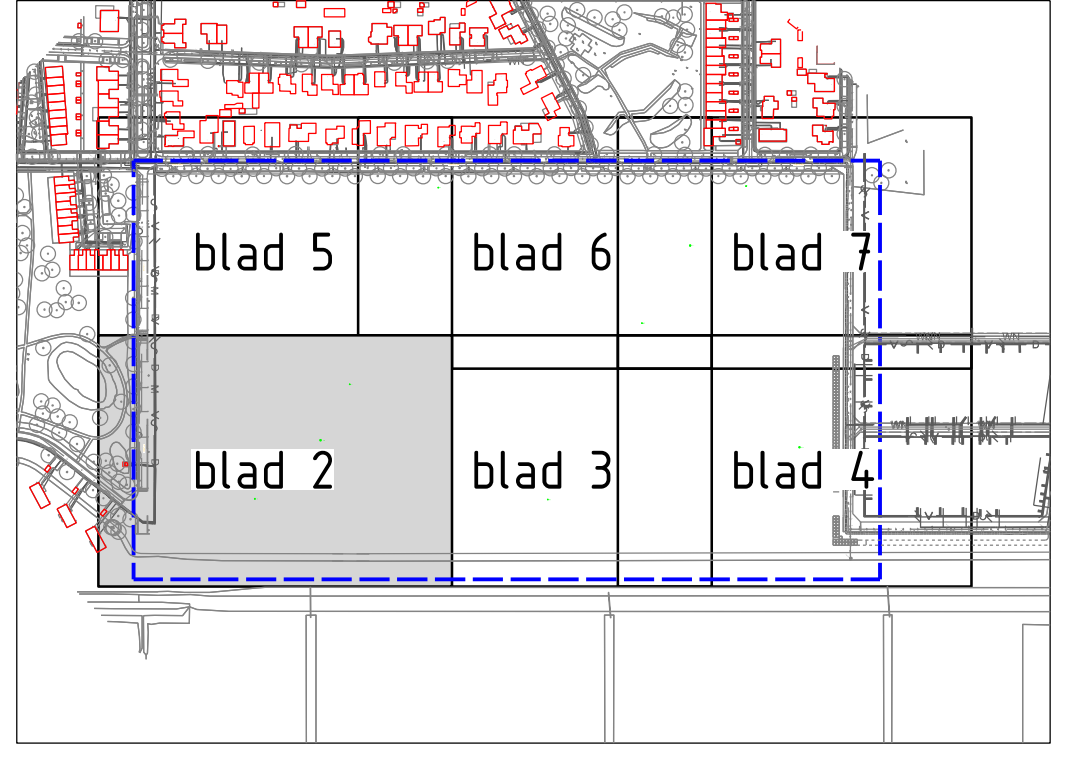

Projectnummer	Documentcode	Bestandsnummer	Bestandsnaam	Tekeningnummer	Status
5130005	Bouwrlijpmaken	22-013	534-001-00004.dgn	534-001-00004	Definitief
Schaal	Formaat	Blad	van	Tekenaar	Door
1:200		2	7	mkoervoet	mijvisser
					Datum 13-12-22