


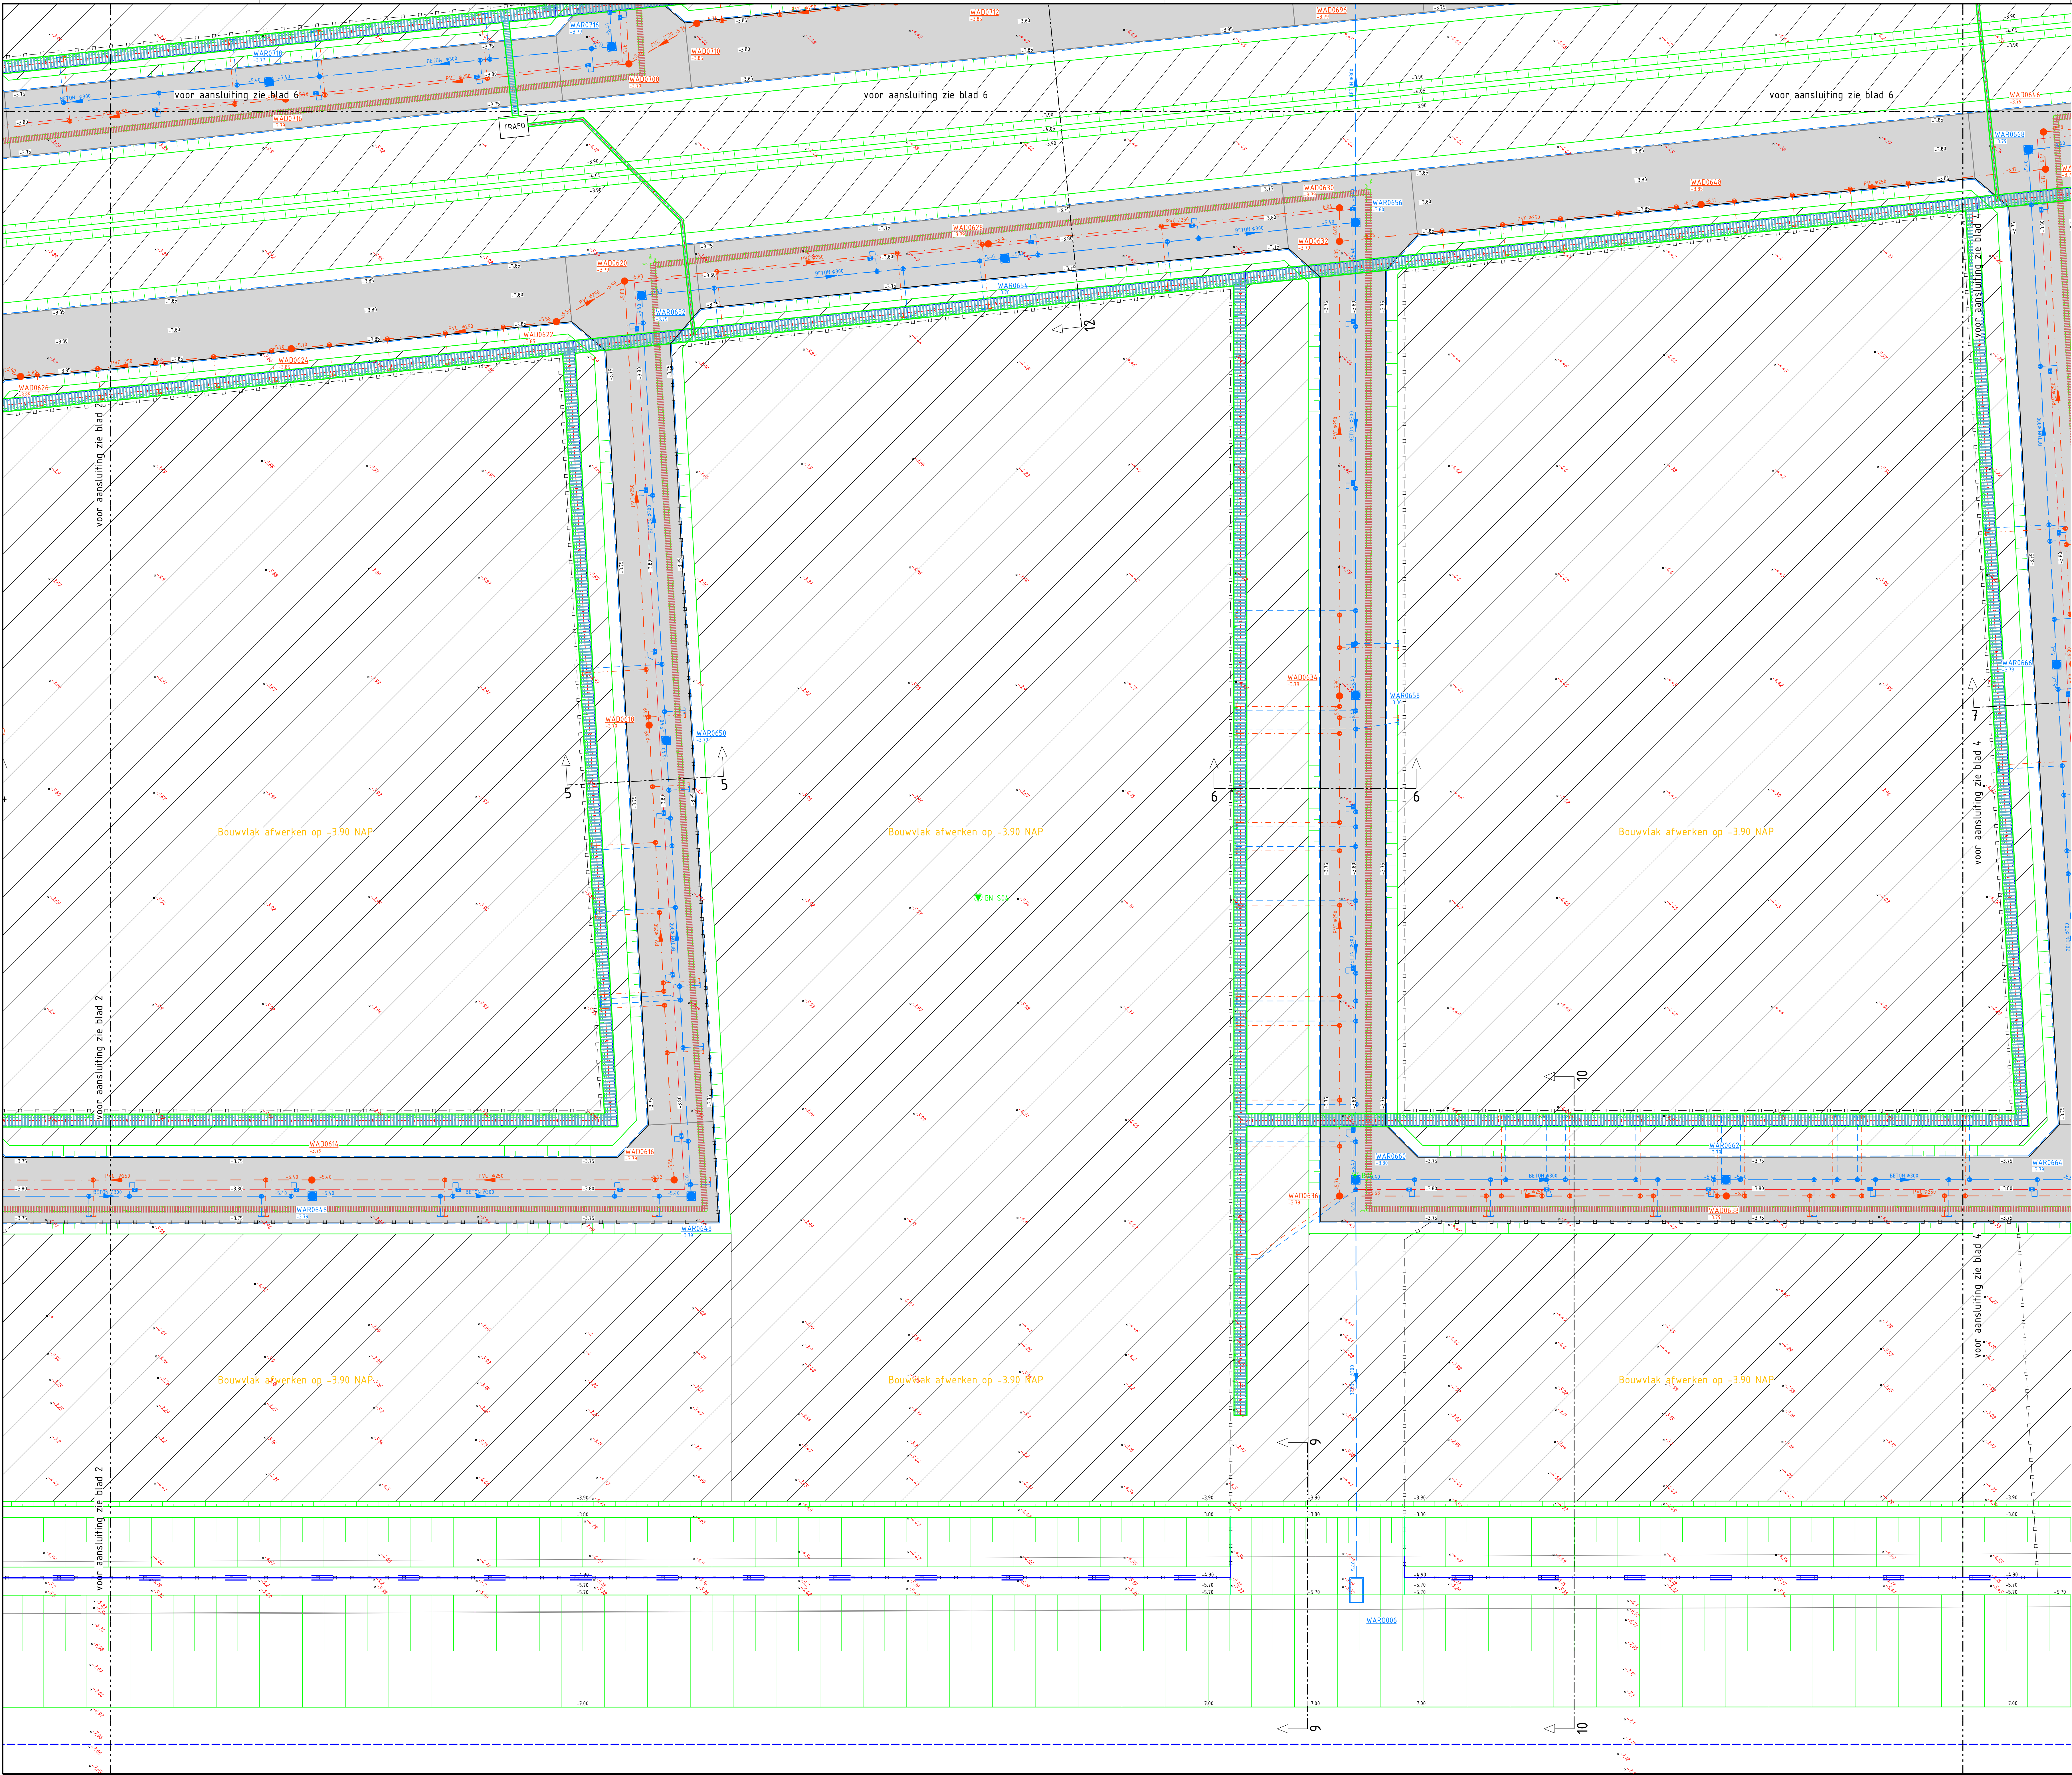

LEGENDA

Ondergrond, grenzen en hoogtes

- Bestaande bebouwing
- Bestaande situatie
- Wegprofiel
- Bestaande maaiveldhoogte
- Aankomst hoogte
- Bestaande boom
- Profiel locatie
- GN-S01 GN-B06 Locatie sondering / boring

Riool, kabels en leidingen

- Bestaande stadsverwarming
- Bestaande waterleiding
- Bestaande elektro
- Bestaande telecom
- Bestaande stadsverwarming
- Bestaande vuilwaterriool met inspectieput
- Bestaande hemelwaterriool met inspectieput
- Aan te leggen vuilwaterriool met materiaaltipe, stroomvoeding, B08. Voorzien van drainage 10000 mm op bodem in hart sleuf.
- Aan te leggen inspectieput van kunststof voor vuilwaterriool met nieuwe putkopschijf en putwasmuur. Inspectieput van kunststof zw. Ø 800mm.
- Aan te leggen hemelwaterriool met materiaaltipe, stroomvoeding, B08. Als bus voorzien van kanaal met schadepijp Ø125 mm.
- Aan te leggen inspectieput van beton voor hemelwaterriool met nieuwe putkopschijf en putwasmuur. Inspectieput van beton zw. Ø 800mm.
- Aan te brengen straatkolk, inclusief pvc leiding Ø125mm.
- Aan te leggen huisaansluiting hemelwaterriool, pvc Ø125 mm kleur grijs met misaal op hoofdstraat en voorzien van enkelpijp.
- Aan te leggen huisaansluiting vuilwaterriool, pvc Ø125 mm kleur grijs met misaal op hoofdstraat en voorzien van enkelpijp.
- Aan te brengen uitstroombekleding hemelwaterriool.
- Aan te leggen huisaansluiting inspectieput van beton voor hemelwaterriool met nieuwe putkopschijf en putwasmuur. Inspectieput van beton zw. Ø 1000mm.
- Voorkeursstraat te leggen kabels en leidingen (bodemriool). Voorzien van drainage 10000 mm op bodem in hart sleuf.
- Voorkeursstraat te leggen kabels en leidingen (bodemriool).

Beschoteling

- Aanbrengen kunststof beschoteling, type Protec Omega

Verhardingen

- As-faas
- Aanbrengen betonstraatstenen kefemaat in bloekverband kleur: grijs
- Aanbrengen betonstraatstenen kefemaat in kefverband kleur: rood (vrijgesteld uit werf)
- Aanbrengen betondekplaat 2000x2000 mm (vrijgesteld uit werf)
- Aanbrengen opstelhend 100x200 mm kleur: grijs
- Aanbrengen stager (zie detail stager)
- Aanbrengen bestekplaat (zie detail bestekplaat)
- Herstraten verharding

Grondwerken


- Groedwerk 15x: aanbrengen talud
- Groedwerk 15x: bouwkeis afwerken volgens pbl

Terreinrichting

- Aanbrengen hekwerk

SITUATIE

SCHAAAL 1 : 5000

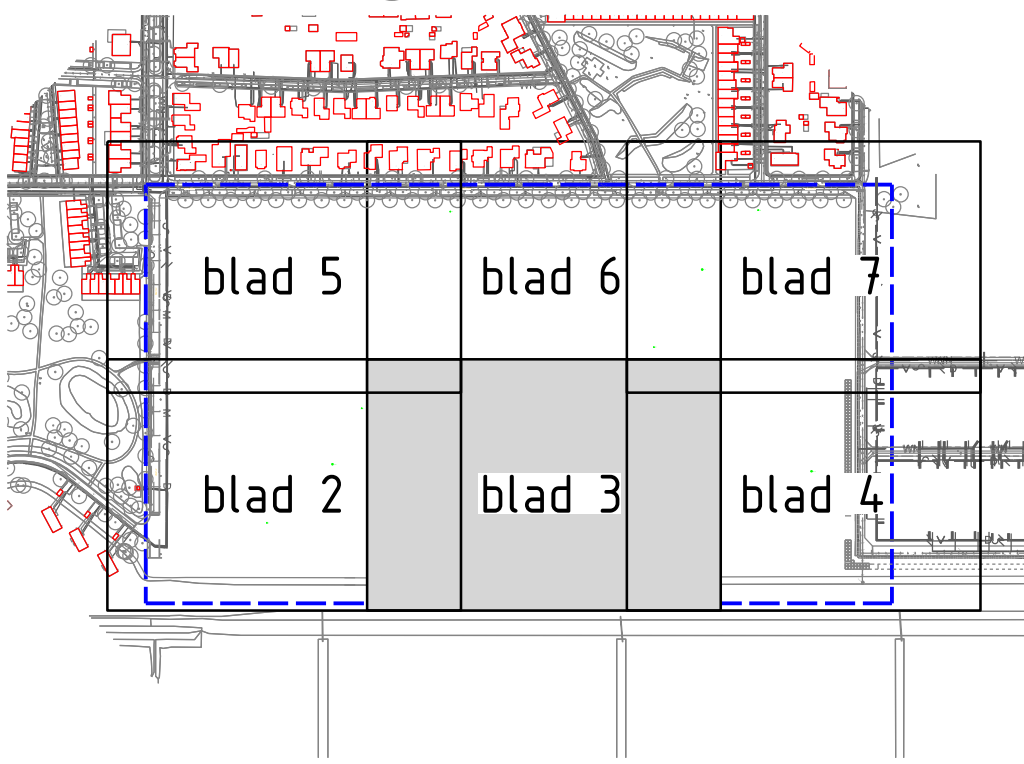

Projectnummer	Documentcode	Besteknummer	Besteknaam	Tekeningnummer	Status
5130005	Bouwnijpmaken	22-013	534-001-00004.dgn	534-001-00004	Definitief
Schaal	Formaat	Blad van	Tekenaar	Vereniging	Door
1:200		3	mkoefoet		mpvissers
					Datum 13-12-22

gemeente Lelystad

Warande
BRM Groot Nooten
Nieuwe situatie