


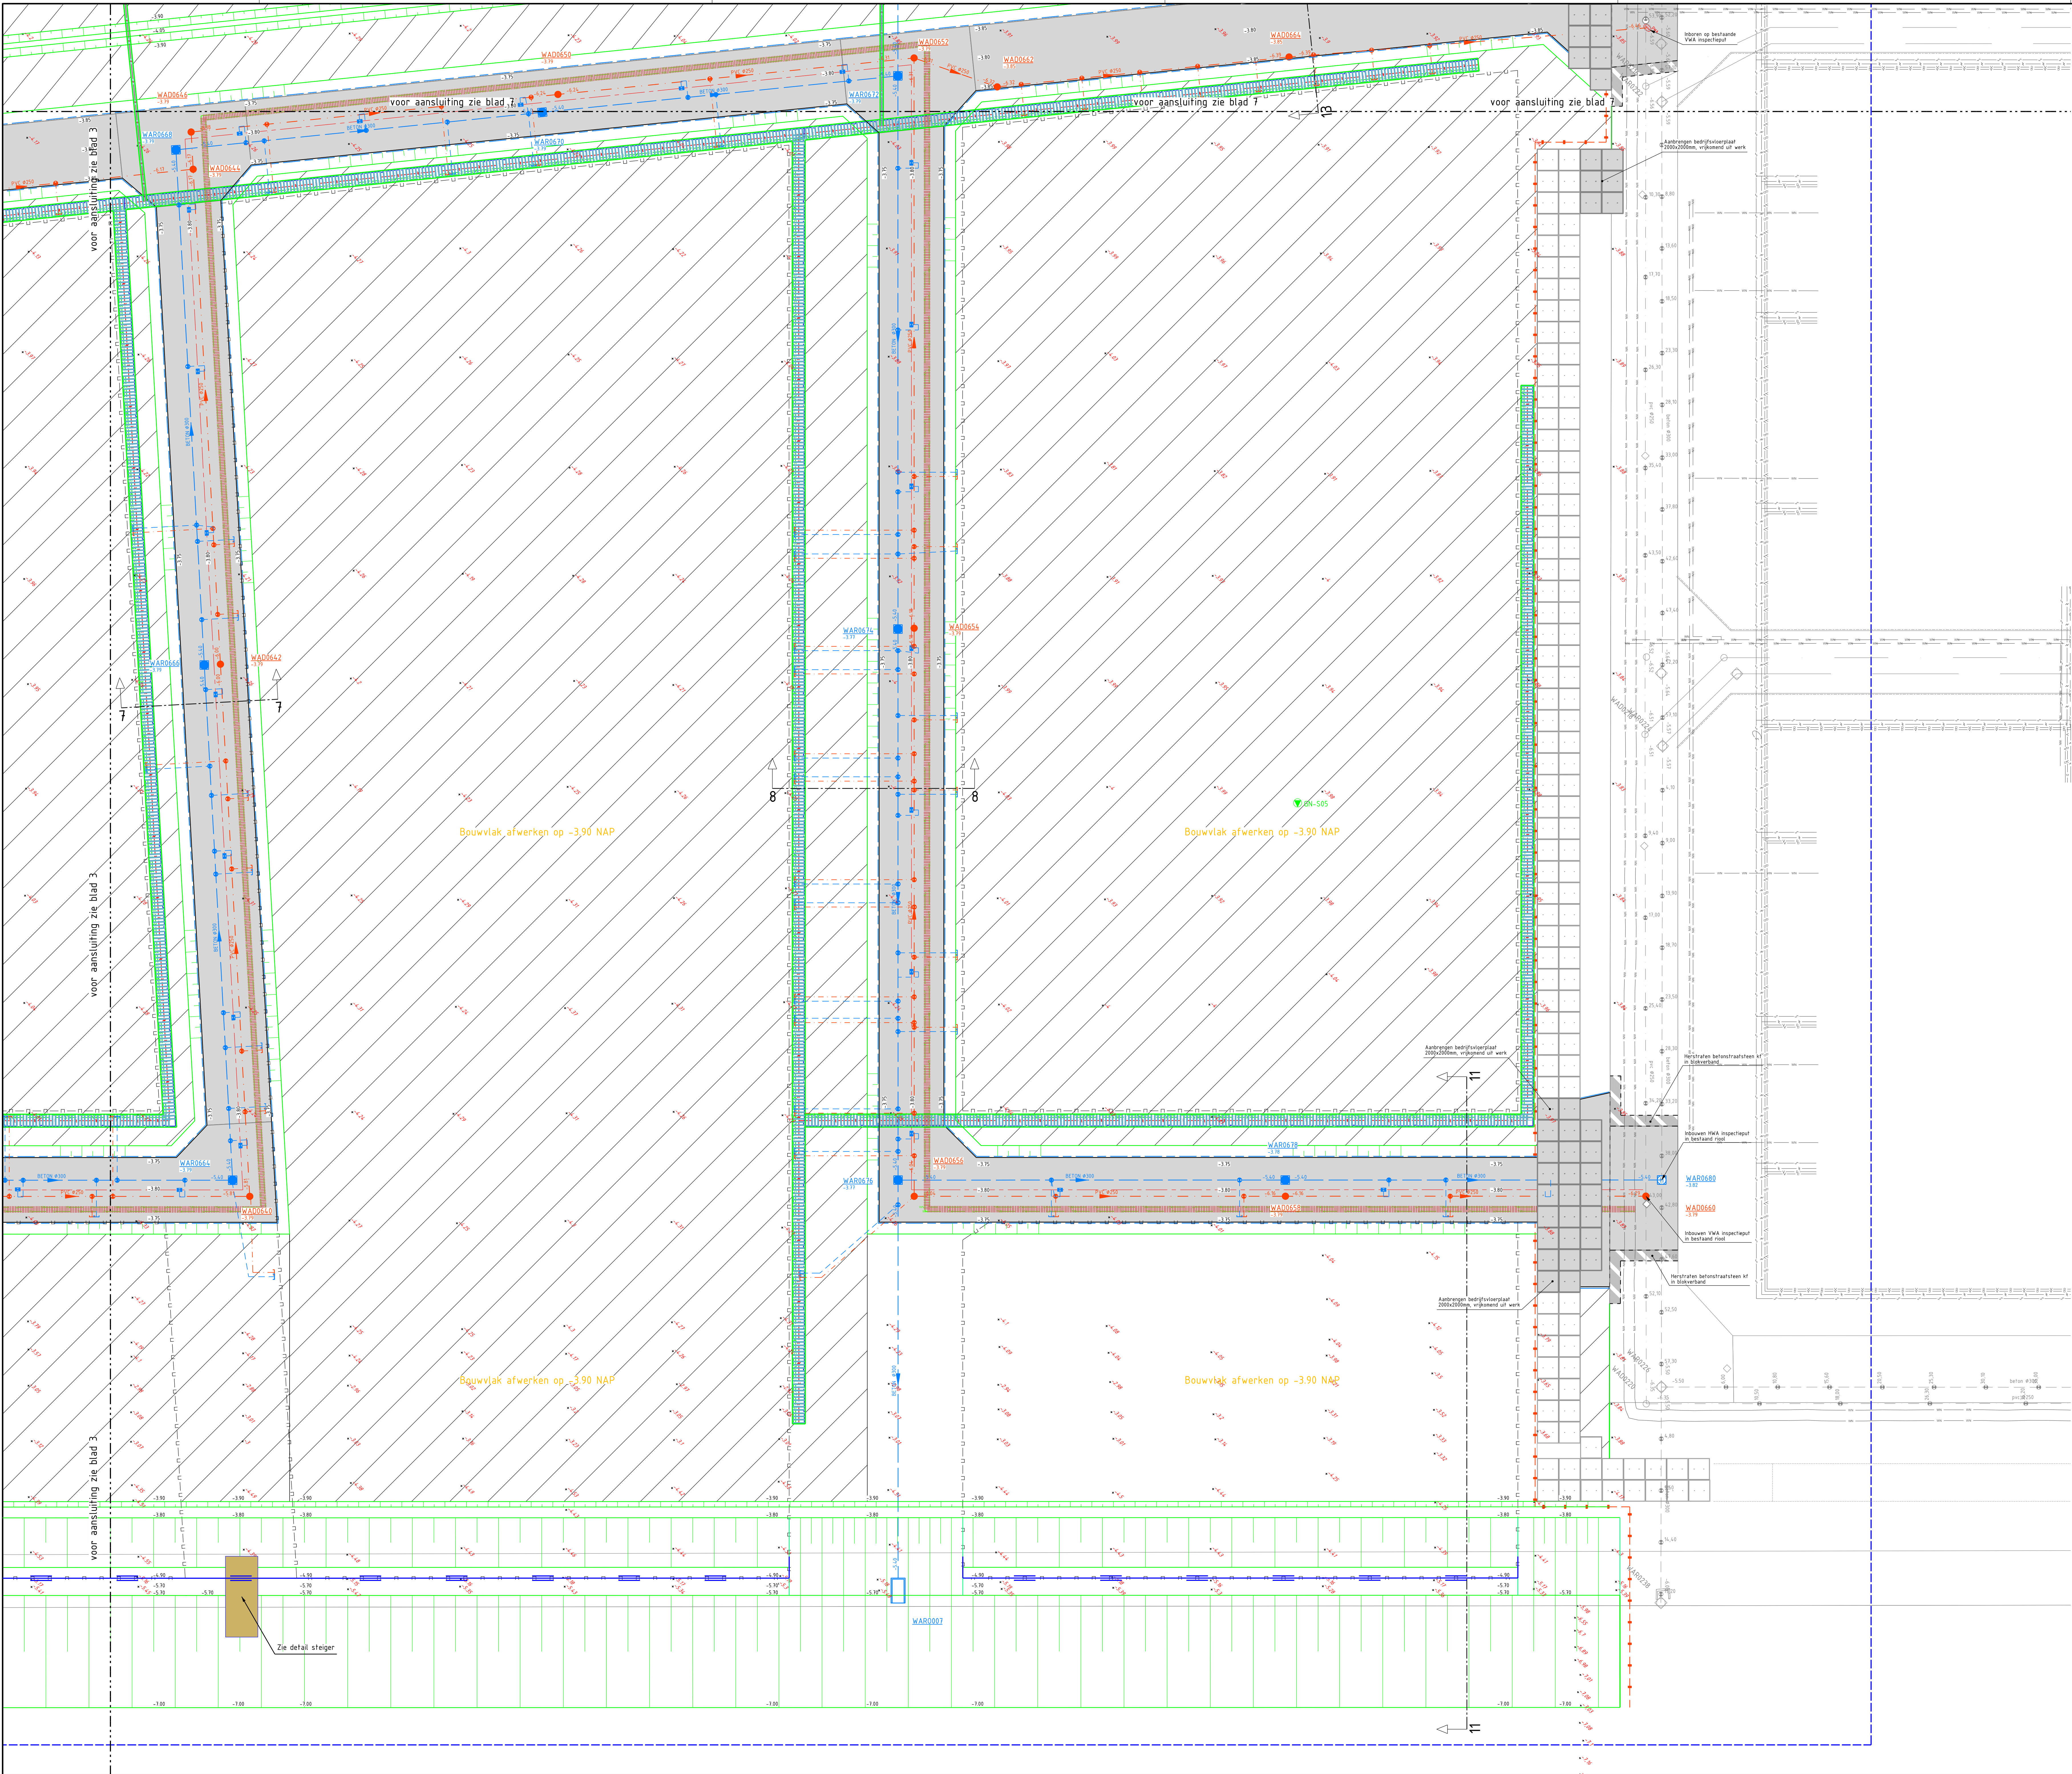

LEGENDA

Ondergrond, grenzen en hoogtes

- Bestaande bebouwing
- Bestaande situatie
- Weggrens
- Bestaande maaiveldhoogte
- Aankomst hoogte
- Bestaande boom
- Profiel locatie
- GN-S01 B06 Locatie sondering / boring

Riool, kabels en leidingen

- Bestaande stadsverwarming
- Bestaande waterleiding
- Bestaande elektro
- Bestaande telecom
- Bestaande stadsverwarming
- Bestaande vuilwaterriool met inspectieput
- Bestaande hemelwaterriool met inspectieput
- Aan te leggen vuilwaterriool met materiaaltipe, stroomvoeding, B08. Voorzien van drainage 1000 mm op bodem in hart sleuf.
- Aan te leggen inspectieput van kunststof voor vuilwaterriool met nieuwe putkopschijf en puttrekker. Inspectieput van kunststof zw. # 800mm.
- Aan te leggen hemelwaterriool met materiaaltipe, stroomvoeding, B08. Als bus voorzien van staal met slachdijg pvc #125 mm.
- Aan te leggen inspectieput van beton voor hemelwaterriool met nieuwe putkopschijf en puttrekker. Inspectieput van beton zw. # 800mm.
- Aan te brengen straatkolk, inclusief pvc leiding Ø125mm.
- Aan te leggen huisaansluiting hemelwaterriool, pvc Ø125 mm. Het gips met insul op hoofdruimte en voorzien van erdbak.
- Aan te leggen huisaansluiting vuilwaterriool, pvc Ø125 mm. Het gips met insul op hoofdruimte en voorzien van erdbak.
- Aan te brengen uitstrookvoorziening hemelwaterriool.
- Aan te leggen herdoelinspectieput van beton voor hemelwaterriool met nieuwe putkopschijf en puttrekker. Inspectieput van beton zw. # 1000mm.
- Voorkeursraai te leggen kabels en leidingen (aankomst) Voorzien van drainage 1000 mm op bodem in hart sleuf.
- Voorkeursraai te leggen kabels en leidingen (aankomst)

Beschoeiing

- Aanbrengen kunststof beschoeiing, type Protec Omega

Verhardingen


- As-fibaan
- Aanbrengen betonstraatstenen kefmaat in blekverband kleur: grijs
- Aanbrengen betonstraatstenen kefmaat in kefverband kleur: rood (vrijgesteld uit werf)
- Aanbrengen betonvloerkefmaat 2000x2000 mm (vrijgesteld uit werf)
- Aanbrengen opsluitband 100x200 mm kleur: grijs
- Aanbrengen steiger (zie detail steiger)
- Aanbrengen betonvloer (zie detail betonvloer)
- Herstraten verharding

Grondwerken

- Groedwerk 15x: aanbrengen talud
- Groedwerk 15x: bouwvakwerk afwerken volgens pbl

Terreinrichting

- Aanbrengen netwerk

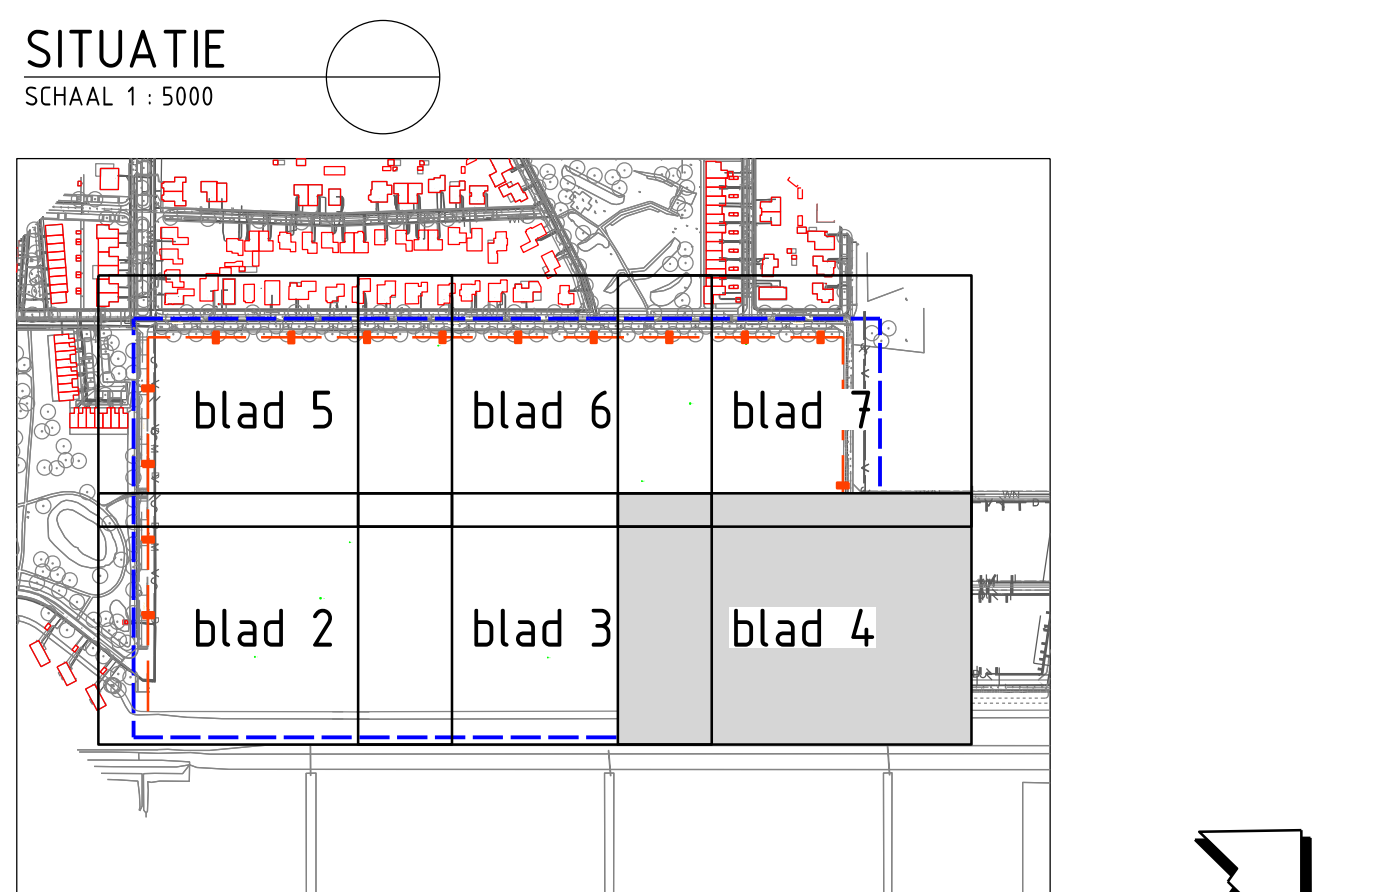

Projectnummer	Documentcode	Bestandsnummer	Bestandsnaam	Tekeningnummer	Status
5130005	Bouwrupmaken	22-013	534-001-00004.dgn	534-001-00004	Definitief
Schaal	Formaat	Blad van	Tekenaar	Verste	Door
1:200		4	mkoervoet		13-12-22