



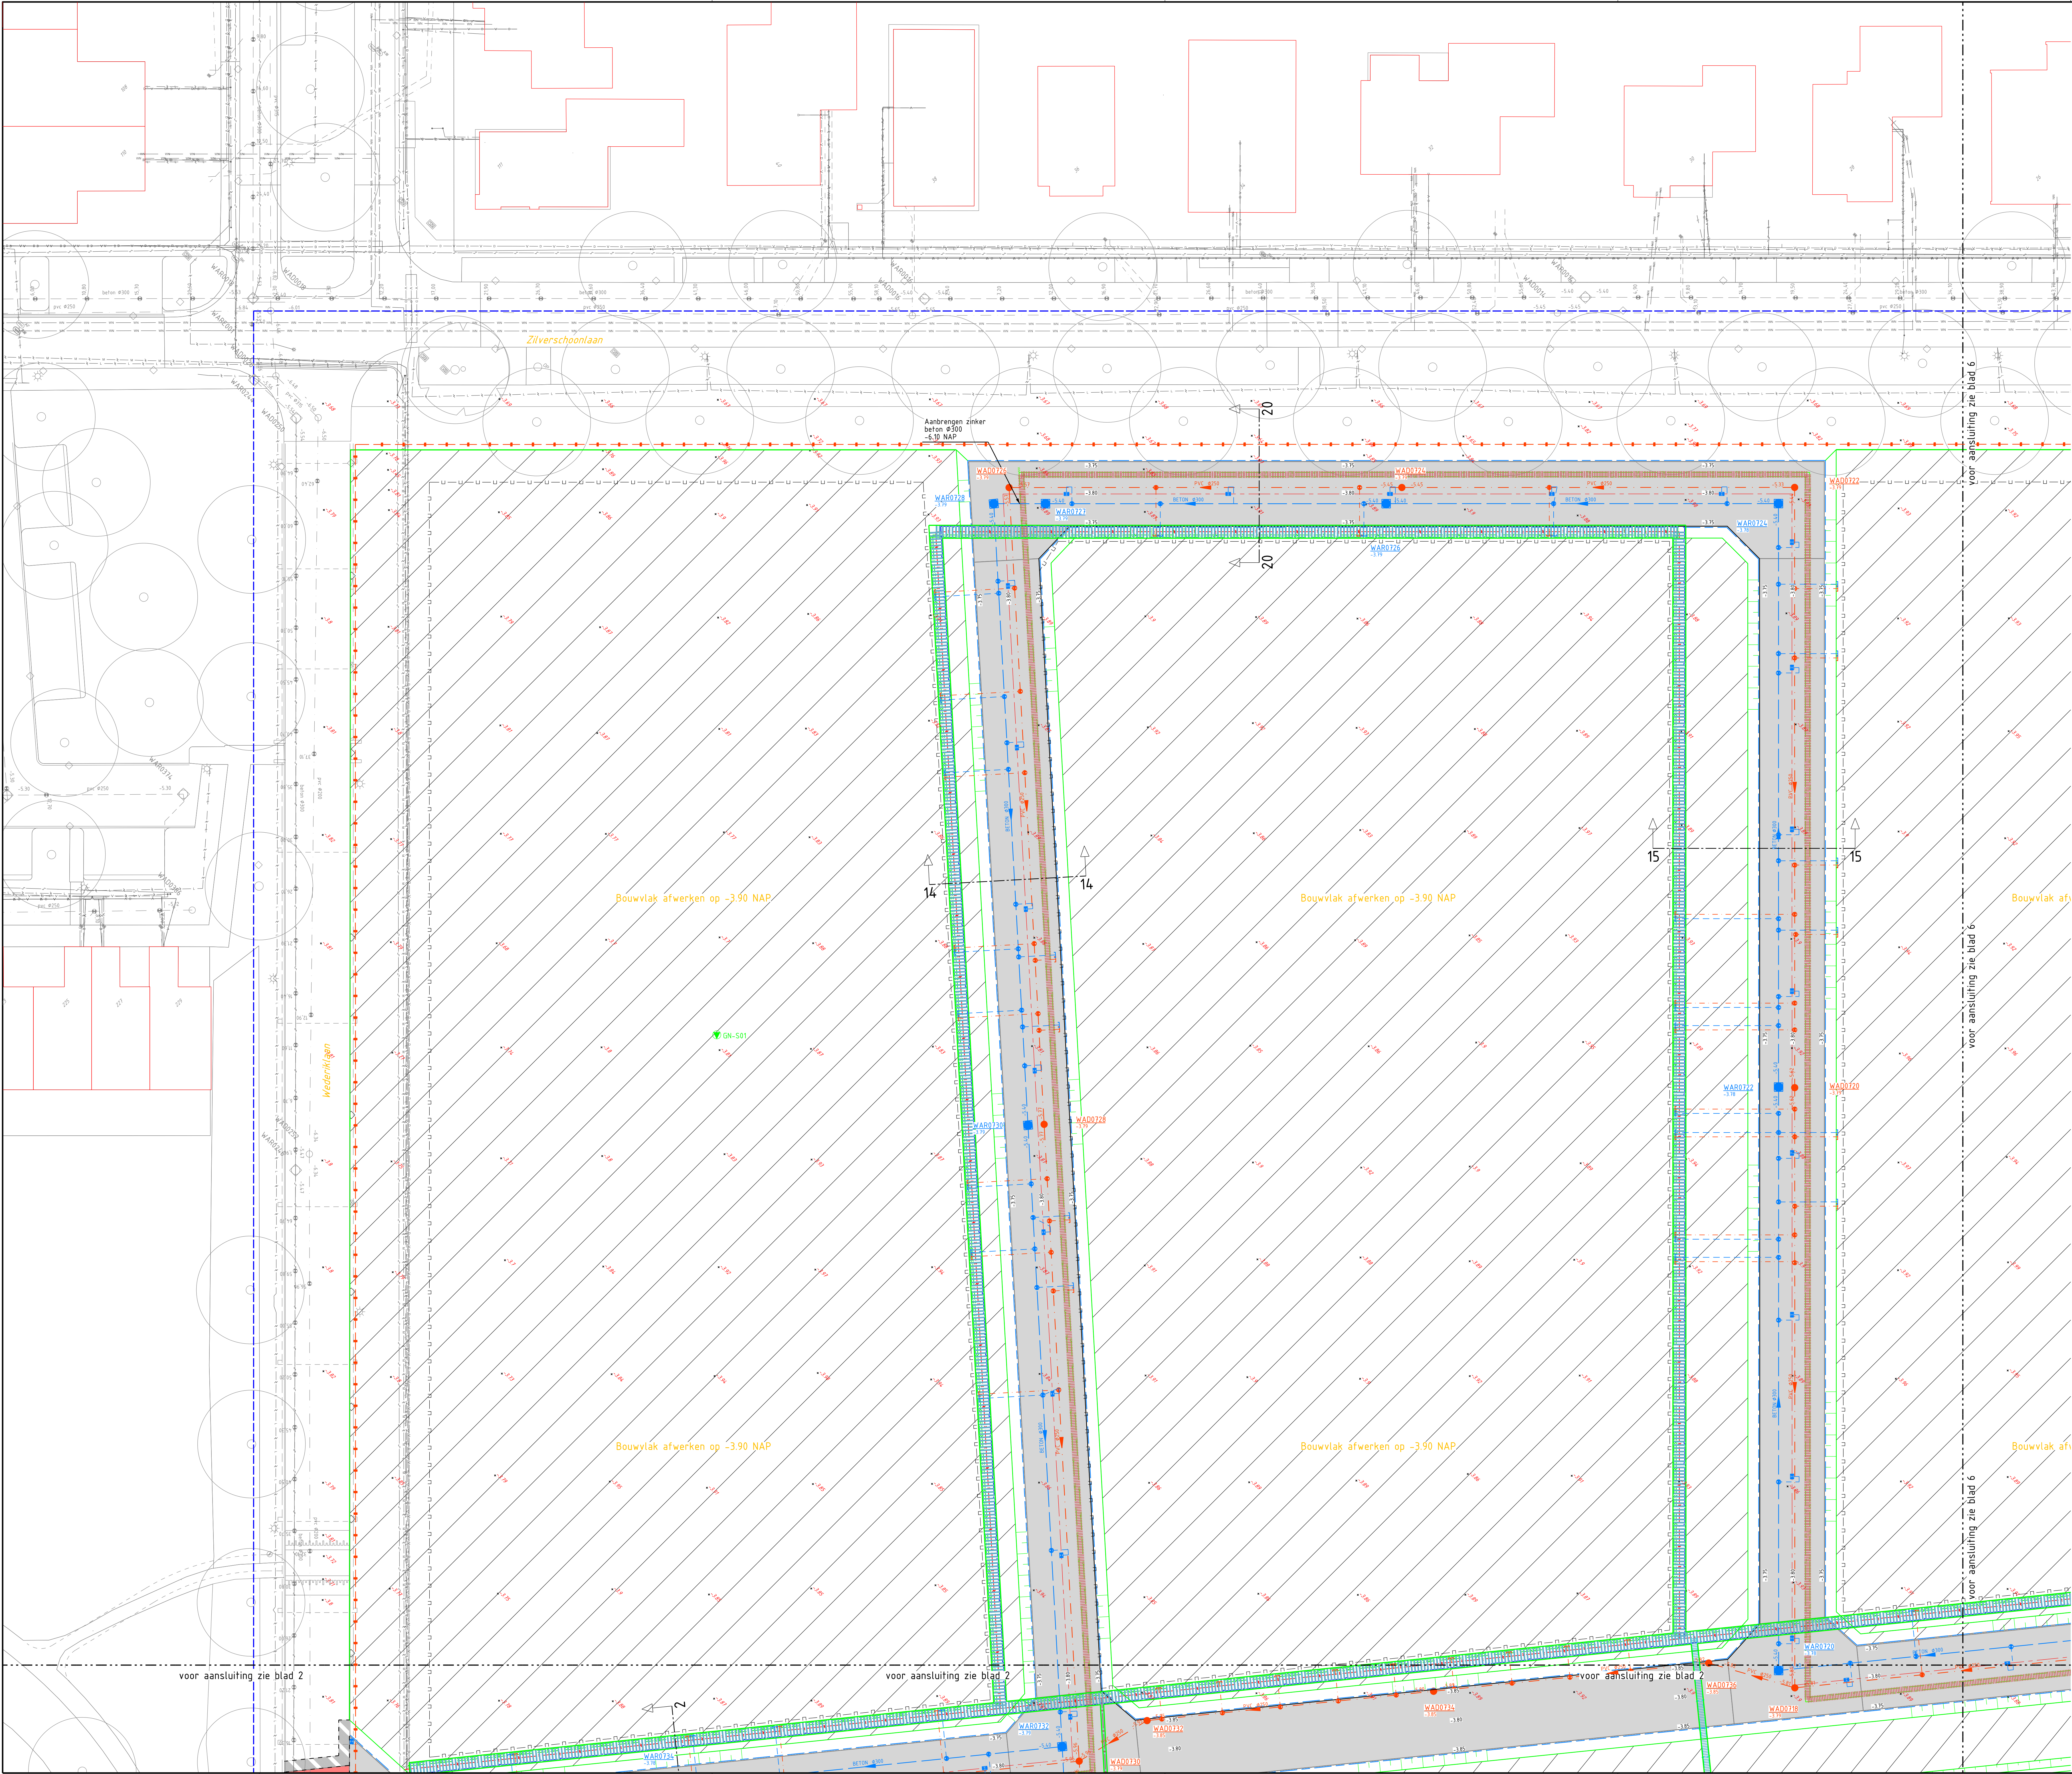


LEGENDA


Ondergrond, grenzen en hoogtes

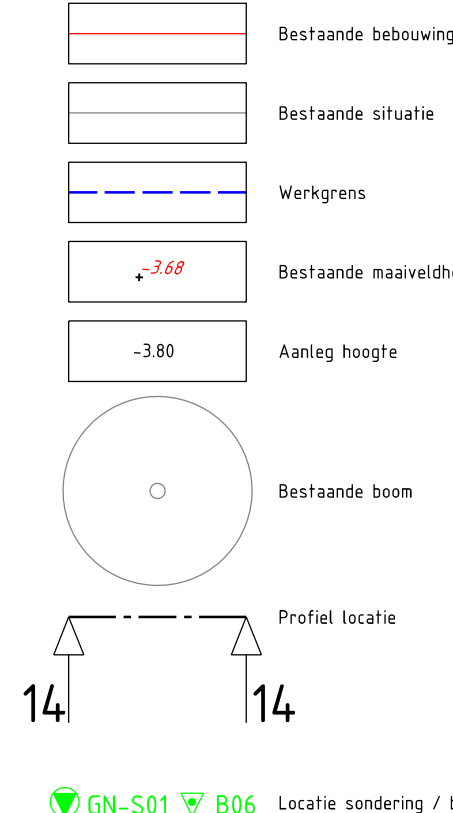


Riool, kabels en leidingen

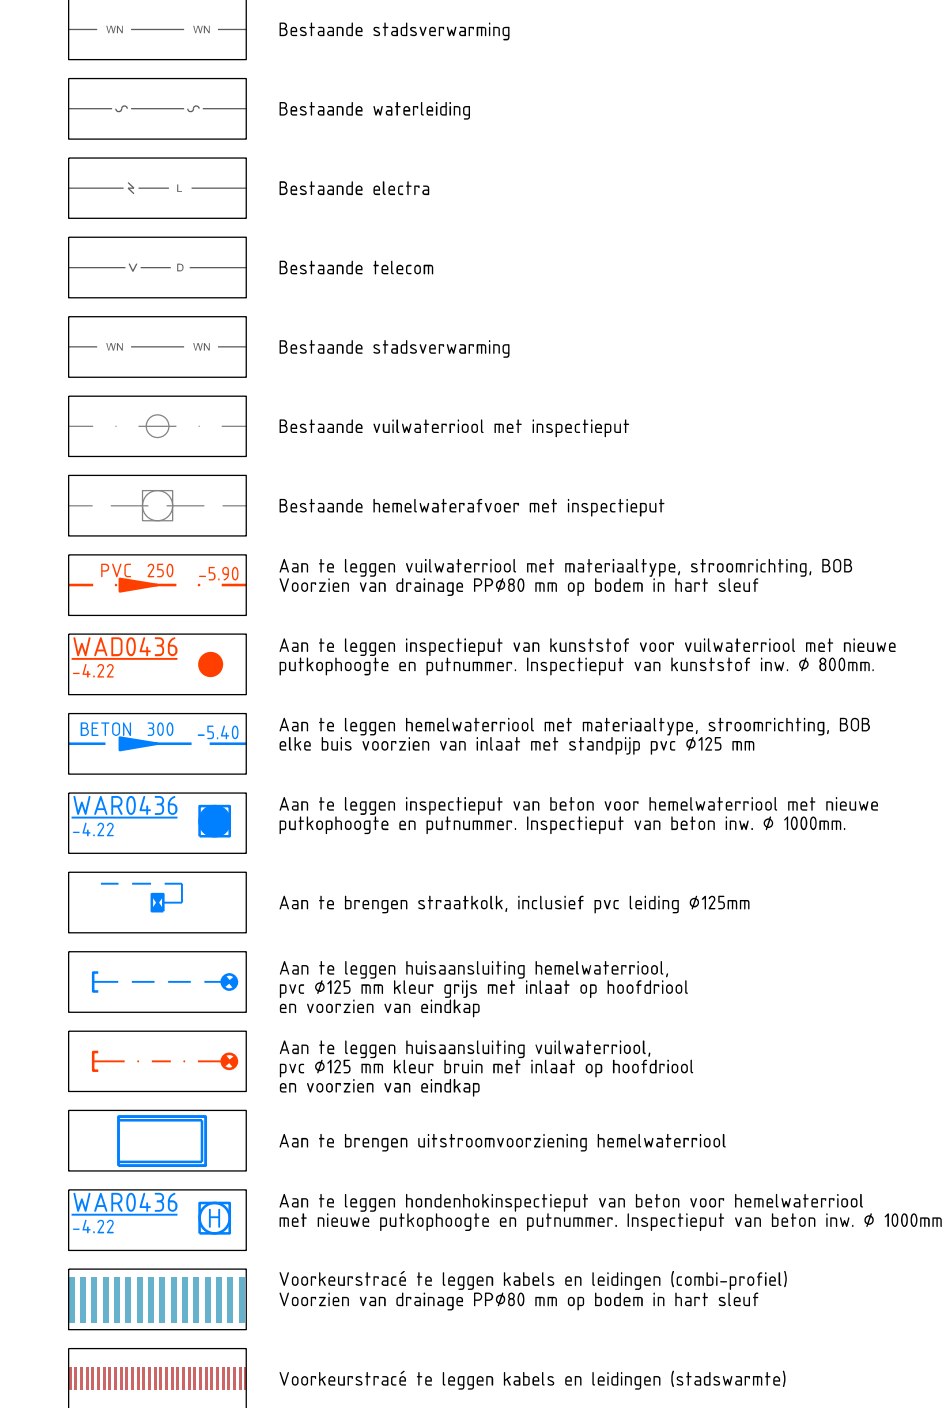


Beschouwing

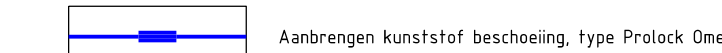

Verhardingen

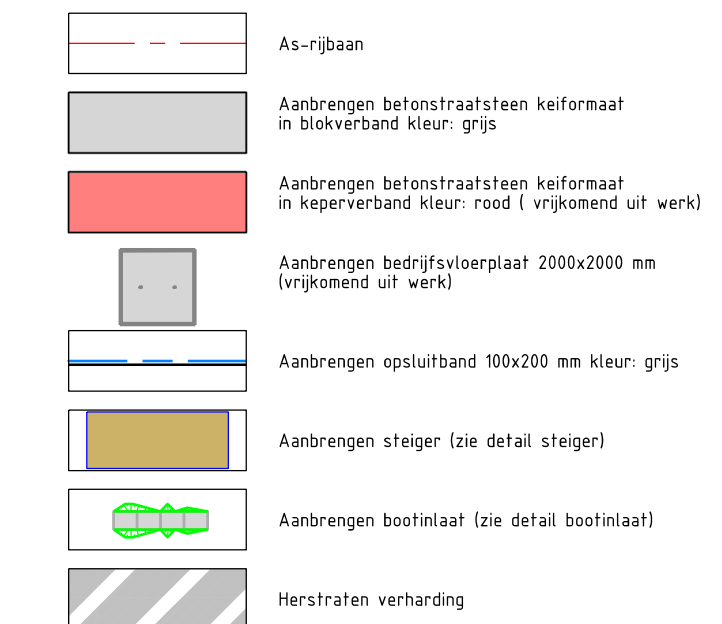

Grondwerken

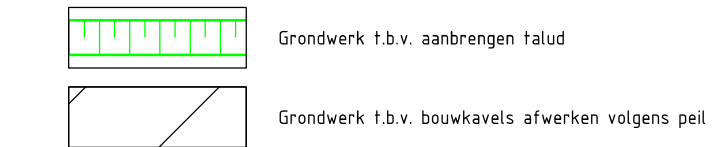


Terreinrichting



SITUATIE

SCHAAAL 1 : 5000

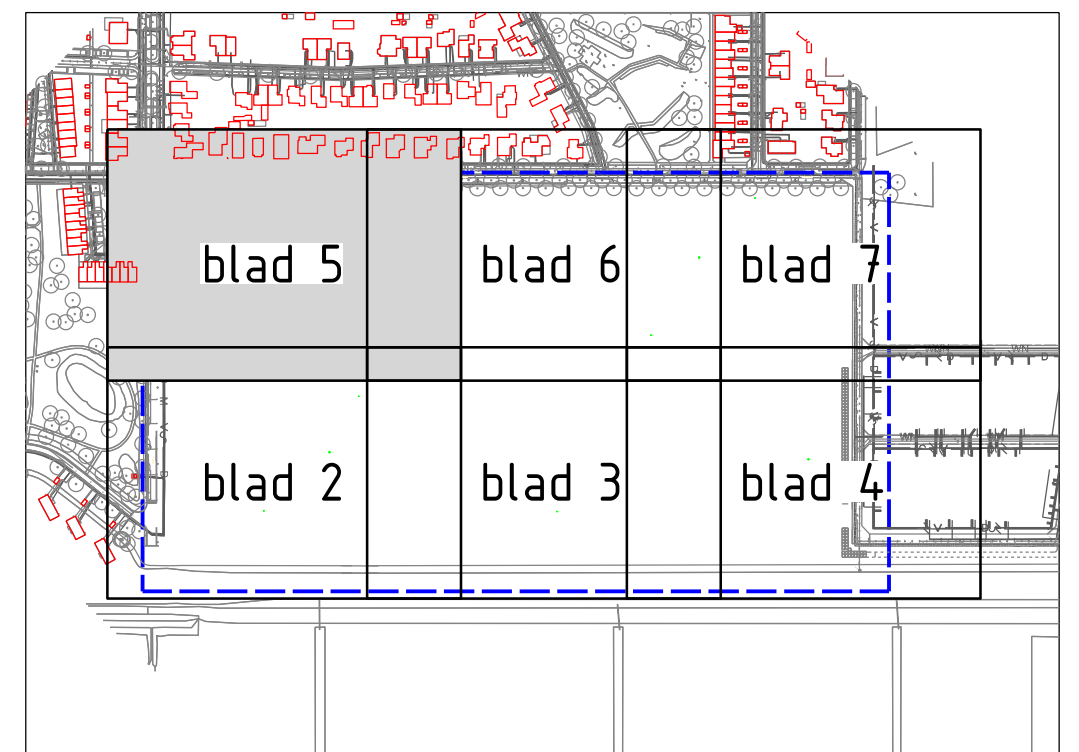

Projectnummer	Documentcode	Bestandsnummer	Bestandsnaam	Tekeningnummer	Status
5130005	Bouwwijpmaken	22-013	534-001-00004.dgn	534-001-00004	Definitief
Schaal	Formaat	Blad van	Tekenaar	Veren	Door
1:200		5 7	mkoervoet		Datum 13-12-22