


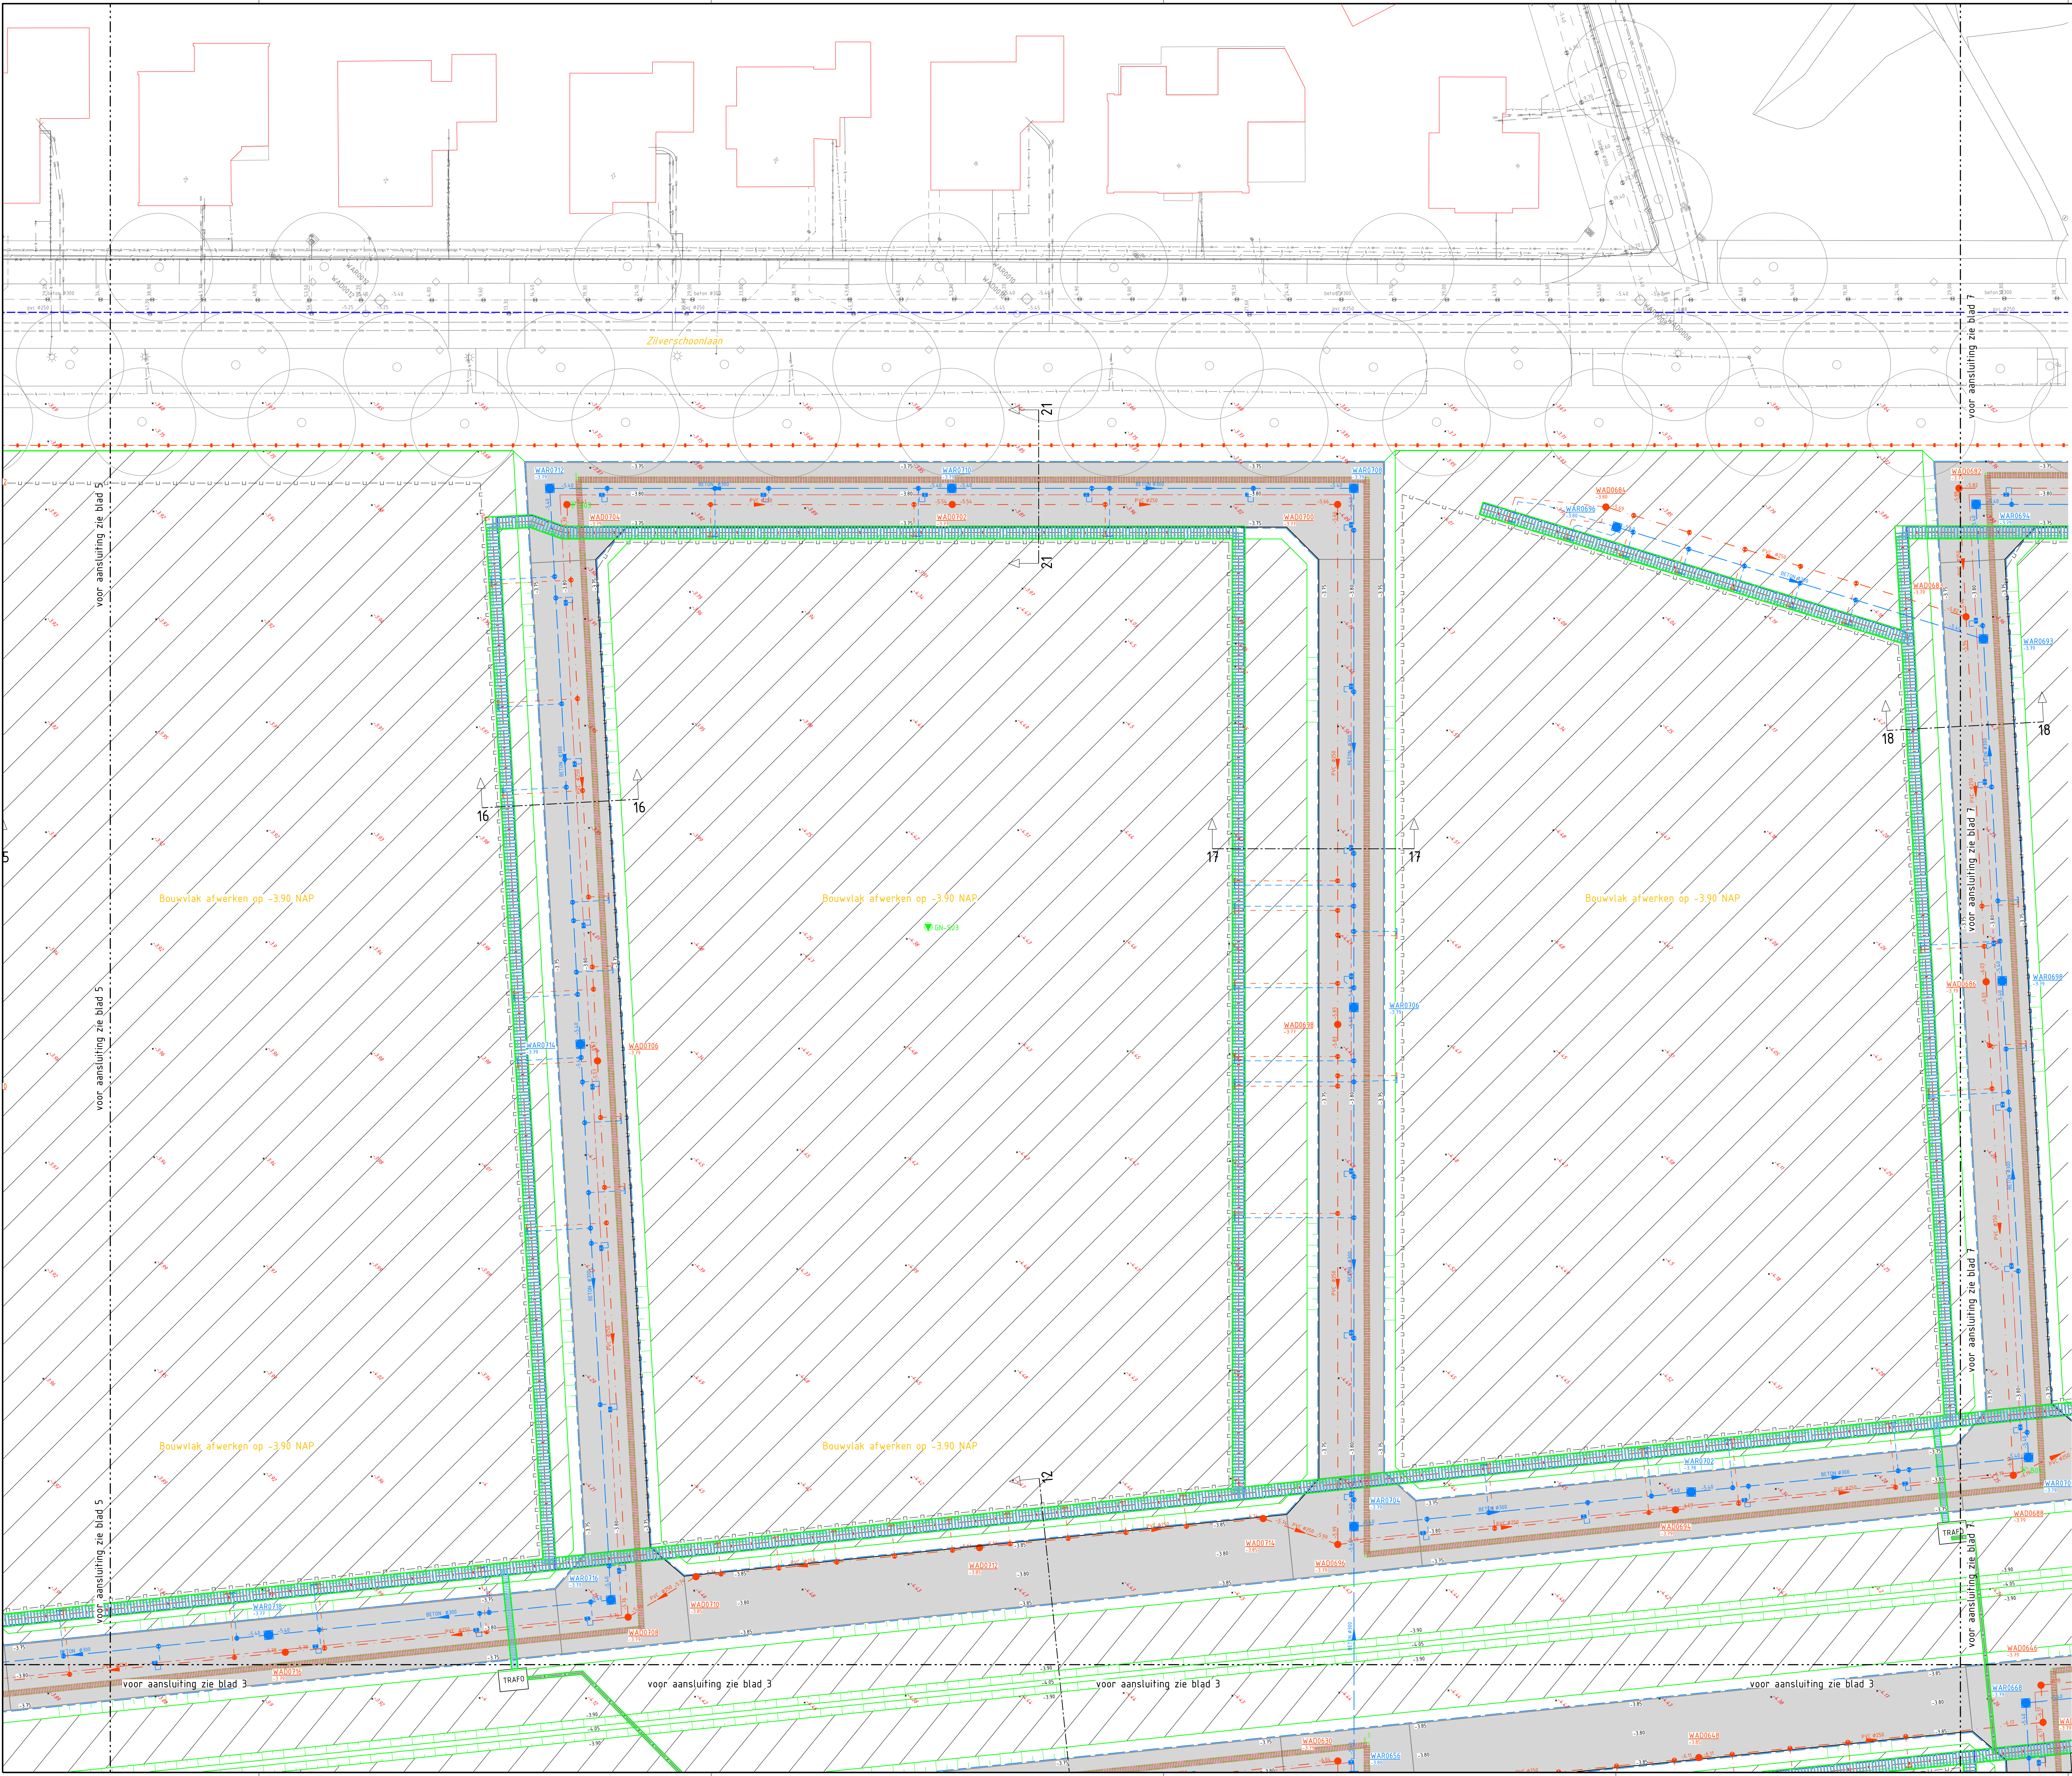

LEGENDA

Ondergrond, grenzen en hoogtes

- Bestaande bebouwing
- Bestaande situatie
- Weggrens
- Bestaande maaiveldhoogte
- Aankomst hoogte
- Bestaande boom
- Profiel locatie
- GN-S01 B06 Locatie sondering / boring

Riool, kabels en leidingen

- Bestaande stadsverwarming
- Bestaande waterleiding
- Bestaande elektro
- Bestaande telecom
- Bestaande stadsverwarming
- Bestaande vuilwaterriool met inspectiepui
- Bestaande hemelwaterriool met inspectiepui
- Aan te leggen vuilwaterriool met materiaaltipe, stroomvoeding, B08. Voorzien van drainage 10000 mm op bodem in hart stief.
- Aan te leggen inspectiepui van kunststof voor vuilwaterriool met nieuwe polypropyleen en polyamide. Inspectiepui van kunststof zw. # 800mm.
- Aan te leggen hemelwaterriool met materiaaltipe, stroomvoeding, B08. Voorzien van drainage 10000 mm op bodem in hart stief.
- Aan te leggen inspectiepui van beton voor hemelwaterriool met nieuwe polypropyleen en polyamide. Inspectiepui van beton zw. # 800mm.
- Aan te brengen straatkolk, inclusief pvc leiding Ø125mm.
- Aan te leggen huisaansluiting hemelwaterriool, pvc Ø125 mm kleur grijs met misaal op hoofdriool en voorzien van erfkap.
- Aan te leggen huisaansluiting vuilwaterriool, pvc Ø125 mm kleur grijs met misaal op hoofdriool en voorzien van erfkap.
- Aan te brengen uitsluitingsvoorziening hemelwaterriool.
- Aan te leggen herdoelinspectiepui van beton voor hemelwaterriool met nieuwe polypropyleen en polyamide. Inspectiepui van beton zw. # 1000mm.
- Voorkeursdraad te leggen kabels en leidingen (aansluiting). Voorzien van drainage 10000 mm op bodem in hart stief.
- Voorkeursdraad te leggen kabels en leidingen (aansluiting).

Beschoeiing

- Aanbrengen kunststof beschoeiing, type Protec Omega

Verhardingen

- As-/Baan
- Aanbrengen betonstraatstenen kefmaat in bleekverband kleur: grijs
- Aanbrengen betonstraatstenen kefmaat in peperverband kleur: rood (vrijgesteld uit werf)
- Aanbrengen betondekplaat 2000x2000 mm (vrijgesteld uit werf)
- Aanbrengen opstelhend 100x200 mm kleur: grijs
- Aanbrengen stegter (zie detail stegter)
- Aanbrengen betonplaat (zie detail betonplaat)
- Herstraten verharding

Grondwerken

- Groedwerk 15x: aanbrengen talud
- Groedwerk 15x: bouwkeis afwerken volgens pbl

Terreinrichting

- Aanbrengen hekwerk

SITUATIE

SCHAAAL 1 : 5000

Projectnummer	Documentcode	Bestandsnummer	Bestandsnaam	Tekeningnummer	Status
5130005	Bouwwijpmaken	22-013	534-001-00004.dgn	534-001-00004	Definitief
Schaal	Formaat	Blad van	Tekenaar	Veren	Door
1:200		6 7	mkozevoet		Datum 13-12-22

Warande BRM Groot Nooten

Gemeente Lelystad Afbeelding: 001 | Datasheet: 002 | Project: 003 | Tekenaar: 004 | 14-12-22 | 14-12-22 | 14-12-22