


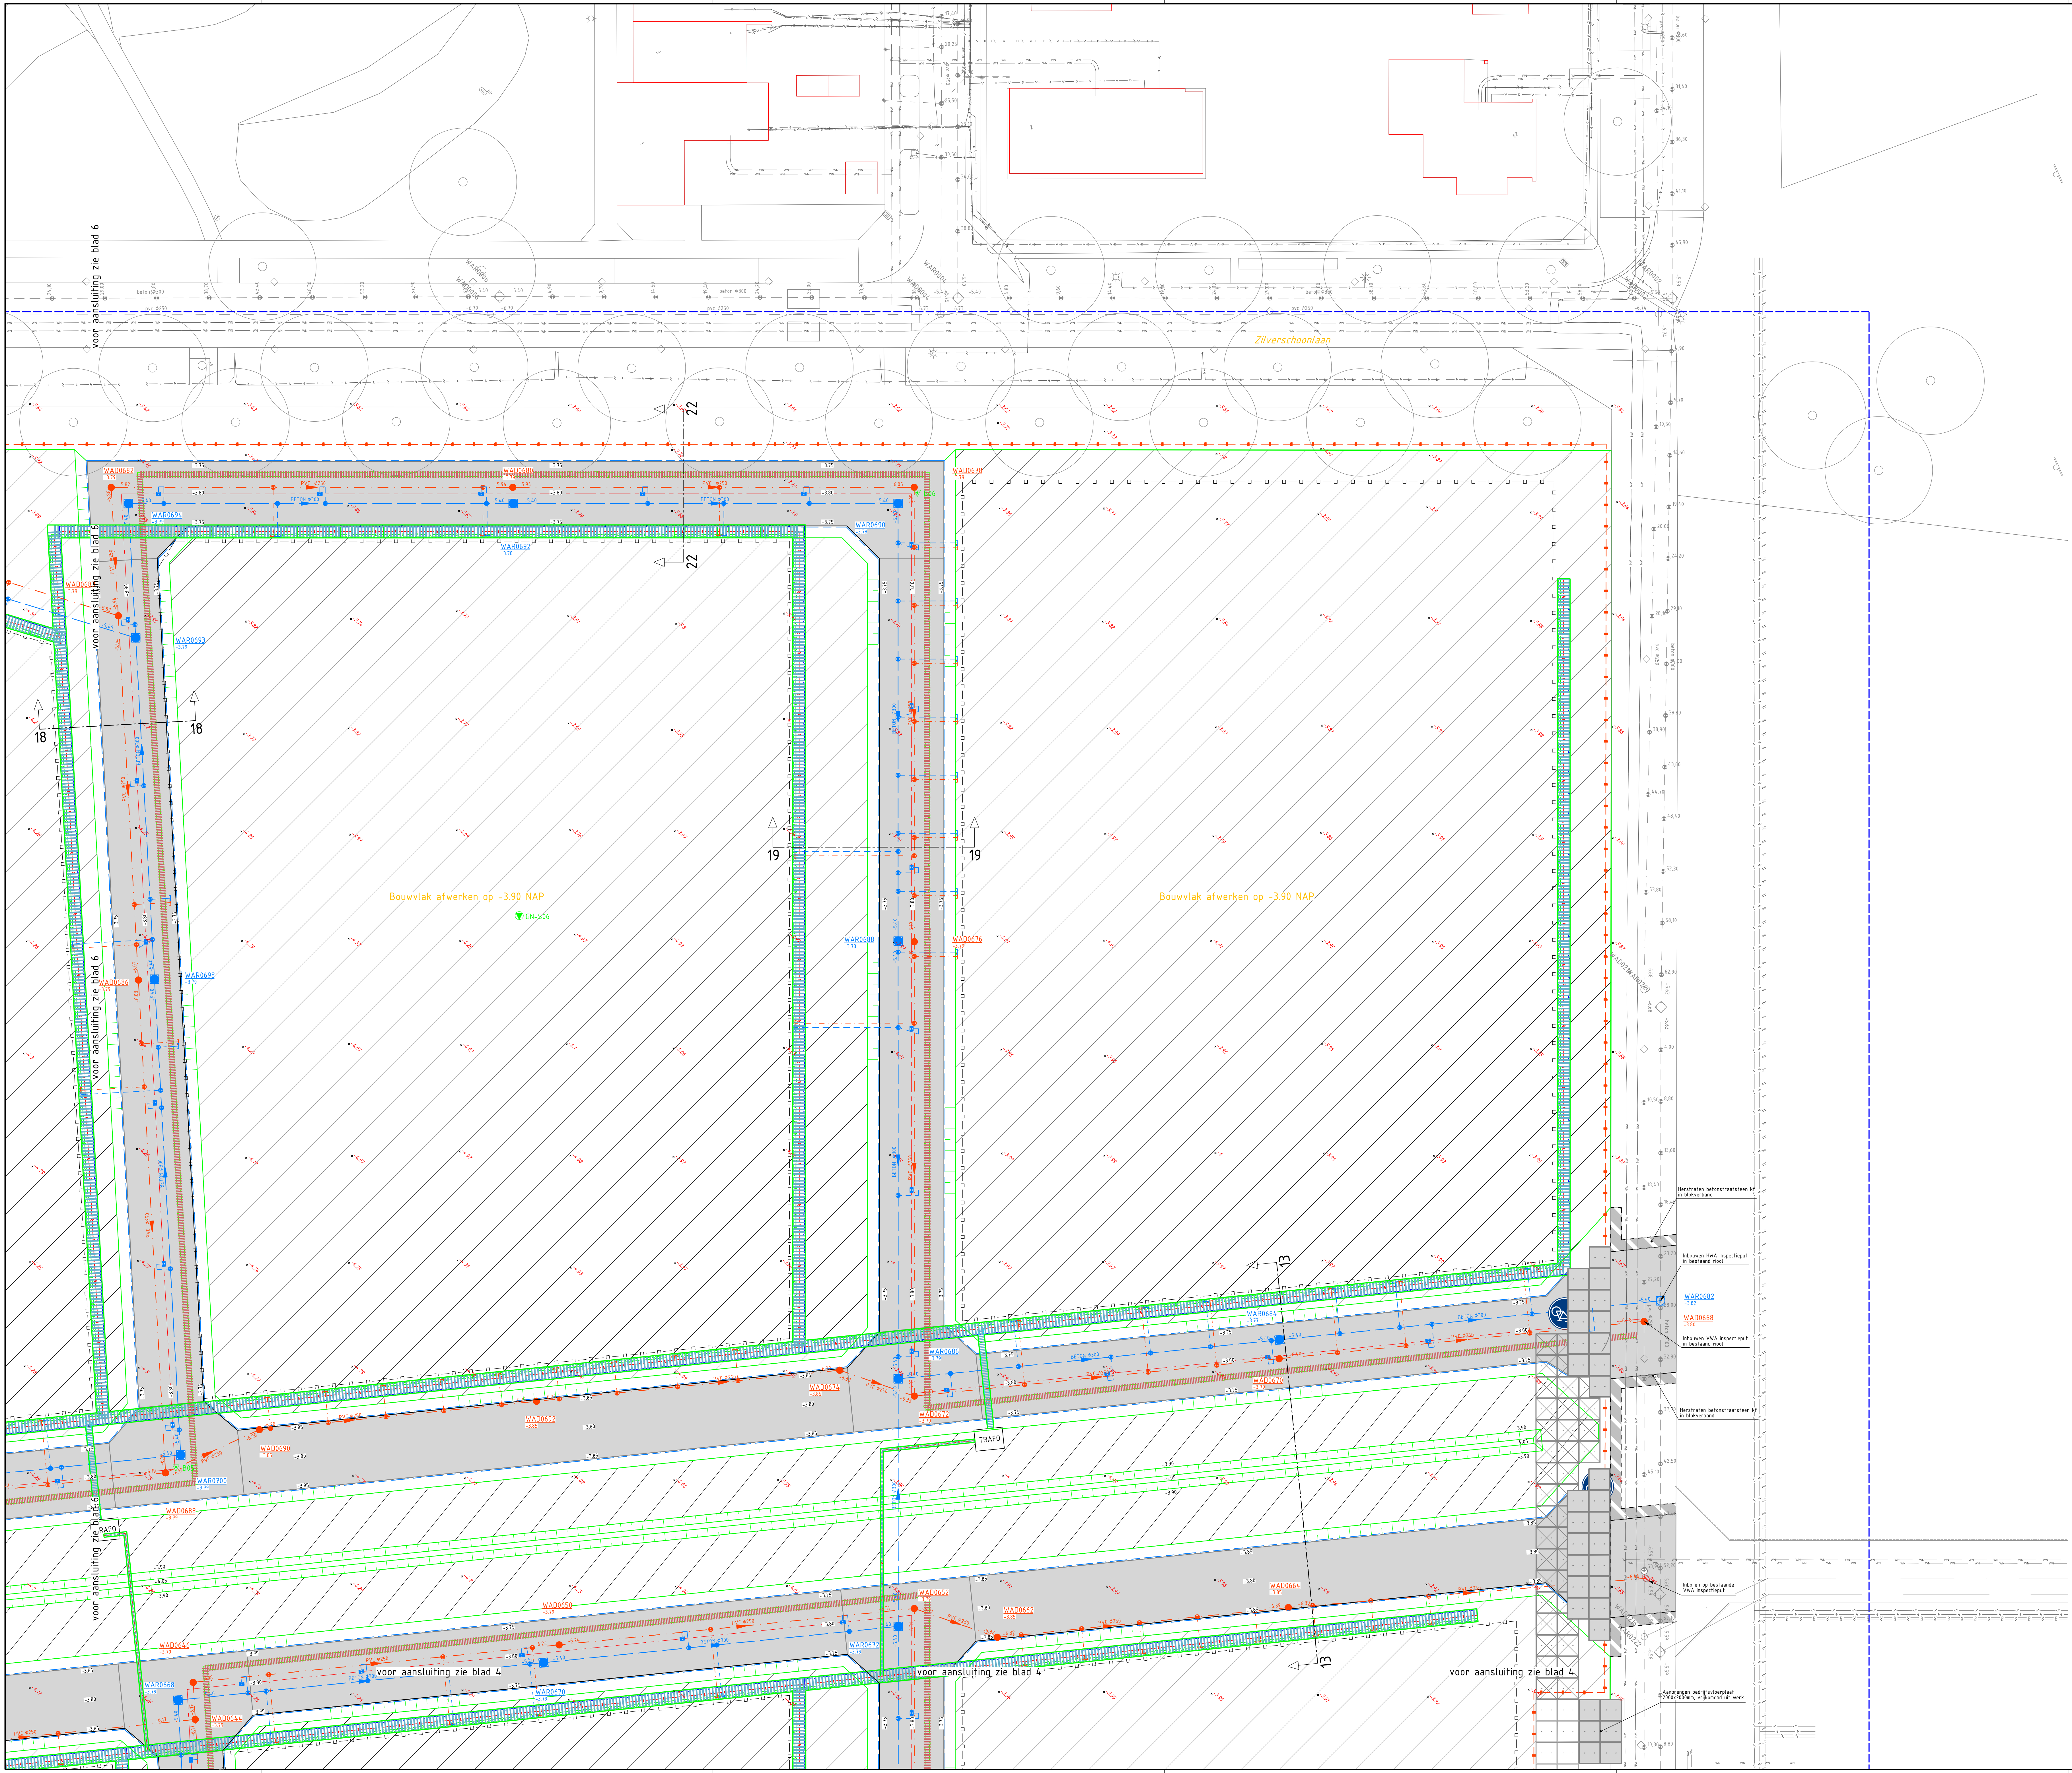

LEGENDA

- Ondergrond, grenzen en hoogtes
- Bestaande bebouwing
 - Bestaande situatie
 - Weggrens
 - Bestaande maaiveldhoogte
 - Aankomst hoogte
 - Bestaande boom
 - Profiel locatie

Riool, kabels en leidingen

- Bestaande riolvoorziening
- Bestaande waterleiding
- Bestaande elektro
- Bestaande telecom
- Bestaande riolvoorziening
- Bestaande vuilwaterriool met inspectieput
- Bestaande hemelwaterriool met inspectieput
- Aan te leggen vuilwaterriool met materiaaltipe, stroomvoeding, B08. Voorzien van drainage 1000 mm op bodem in hart stief.
- Aan te leggen inspectieput van kunststof voor vuilwaterriool met nieuwe putkopschijf en puttrekker. Inspectieput van kunststof zw. # 800mm.
- Aan te leggen hemelwaterriool met materiaaltipe, stroomvoeding, B08. Voorzien van drainage 1000 mm op bodem in hart stief.
- Aan te leggen inspectieput van beton voor hemelwaterriool met nieuwe putkopschijf en puttrekker. Inspectieput van beton zw. # 800mm.
- Aan te brengen straatkolk, inclusief pvc leiding Ø125mm.
- Aan te leggen huisaansluiting hemelwaterriool, pvc Ø125 mm. Voorzien van materiaal op hoofdriool en voorzien van erfkap.
- Aan te leggen huisaansluiting vuilwaterriool, pvc Ø125 mm. Voorzien van materiaal op hoofdriool en voorzien van erfkap.
- Aan te brengen uitsluitingsvoorziening hemelwaterriool.
- Aan te leggen herdoelingsinspectieput van beton voor hemelwaterriool met nieuwe putkopschijf en puttrekker. Inspectieput van beton zw. # 1000mm.
- Voorkeursriool te leggen kabels en leidingen (bestaande/nieuw). Voorzien van drainage 1000 mm op bodem in hart stief.
- Voorkeursriool te leggen kabels en leidingen (bestaande/nieuw).

Beschoeiing

- Aanbrengen kunststof beschoeiing, type Protec Omega
- Verhardingen
- As-faas
 - Aanbrengen betonstraatstenen kefemaat in bleekband kleur: grijs
 - Aanbrengen betonstraatstenen kefemaat in kefemaat kleur: rood (vrijgesteld uit werf)
 - Aanbrengen betonstraatstenen kefemaat 2000x2000 mm (vrijgesteld uit werf)
 - Aanbrengen opsluitband 100x200 mm kleur: grijs
 - Aanbrengen stegor (zie detail stegor)
 - Aanbrengen betonstraatstenen kefemaat (zie detail betonstraatstenen)
 - Herstraken verharding

Grondwerk


- Groedwerk 15x: aanbrengen talud
- Groedwerk 15x: bouwvakwerk afwerken volgens pgl

Terreinrichting

- Aanbrengen hekwerk

SITUATIE

SCHAAAL 1 : 5000

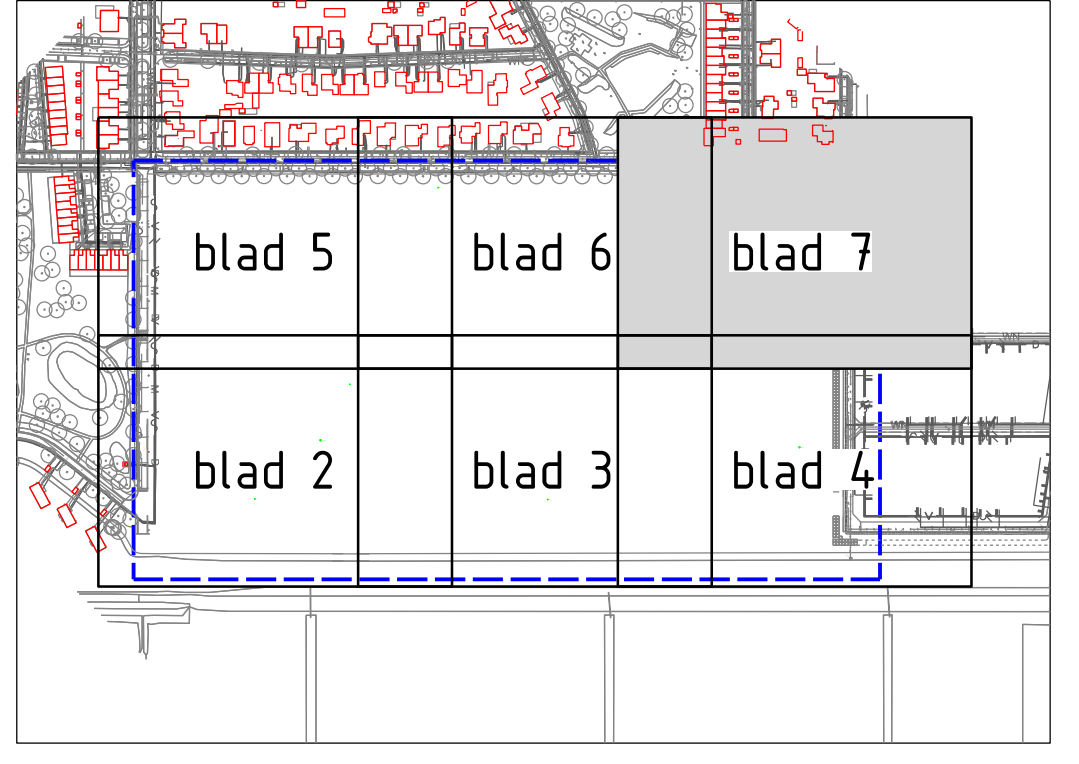

Projectnummer	Documentcode	Bestandsnummer	Bestandsnaam	Tekeningnummer	Status
5130005	Bouwrijpmaken	22-013	534-001-00004.dgn	534-001-00004	Definitief
Schaal	Formaat	Blad van	Tekenaar	Versie	Door
1:200		7	mkoervoet		13-12-22