


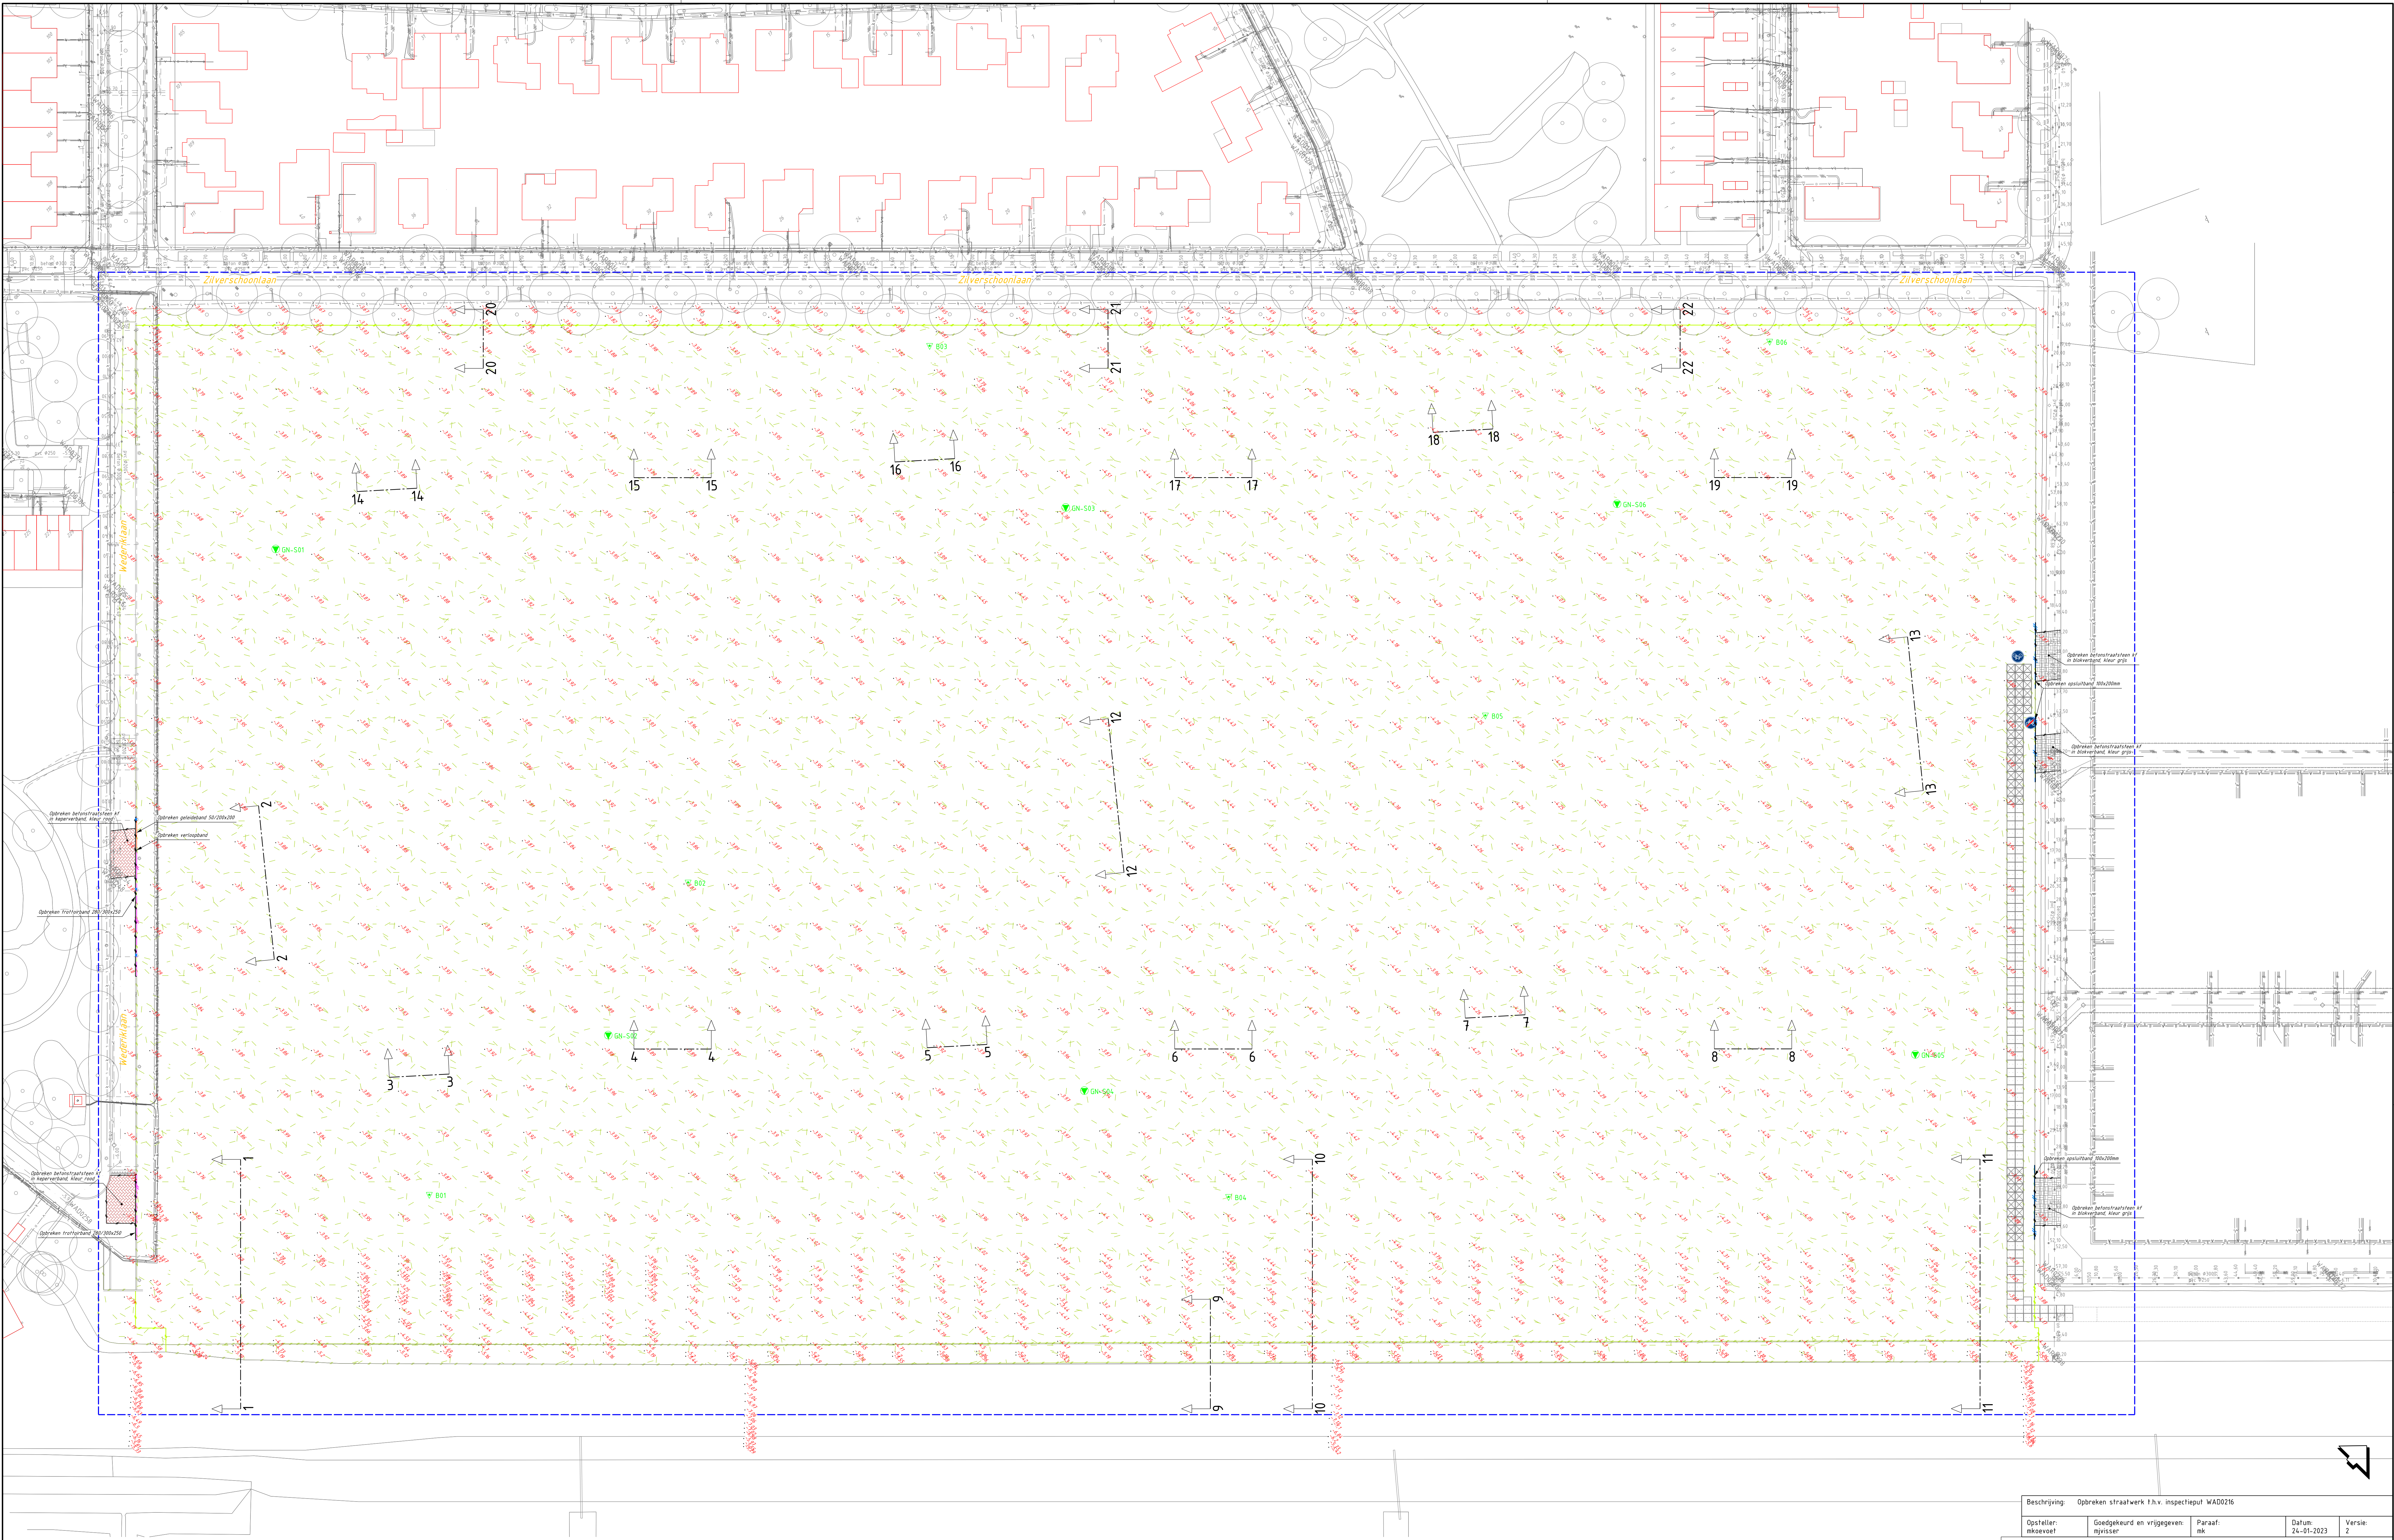

LEGENDA

- Ondergrond, gras en hoogtes
- Bestaande bebouwing
 - Bestaande situatie
 - Weggras
 - Bestaande maximumhoogte
 - Bestaande boom
 - Profiel locatie
 - GN-501 GN-506 Locatie sondering / boring

Rijpijl, kabels en leidingen

- Bestaande stadsverwarming
- Bestaande waterleiding
- Bestaande elektro
- Bestaande telecom

- Bestaande stadsverwarming
- Bestaande waterleiding met inspectieput
- Bestaande huiswaterafvoer met inspectieput
- Openen trottoirkies

Verhardingen

- Openen betonstraatstenen keformaat in bakervand, kleur grijs
- Openen betonstraatstenen keformaat in bakervand, kleur rood
- Openen opstuifend 100x200mm kleur grijs
- Openen trottoirband 280/300x250 mm kleur zwart

- Openen trottoirband 280/300x250 mm kleur zwart
- Openen verslagbord
- Openen bedrijfsvloerplaat 2000x2000mm

Gras

- Plaas en frezen heren

Beschrijving: Opbreken straatwerk t.h.v. inspectieput WAD0216

Opsteller: mkoervoet	Gedokeurd en vrijgegeven: mko	Paraaf: mko	Datum: 24-01-2023	Versie: 2
----------------------	-------------------------------	-------------	-------------------	-----------

Projectnummer: 5130005	Documentcode: Bouwrijpmaken	Besteknummer: 22-013	Besteknummer: 534-001-00004.dgn	Tekeningnummer: 534-001-00004	Status: Definitief
Schaal: 1:500	Formaat: A3	Blaad: 1	Van: 1	Tekenaar: mkoervoet	Versie: 2

gemeente Lelystad

Warande BRM Groot Nooten

Te verwijderen situatie

Gemeente Lelystad Afdeling BP | Dienstbureau 2 | Postbus 911 8200 AB Lelystad | T 14 5320 | www.lelystad.nl