


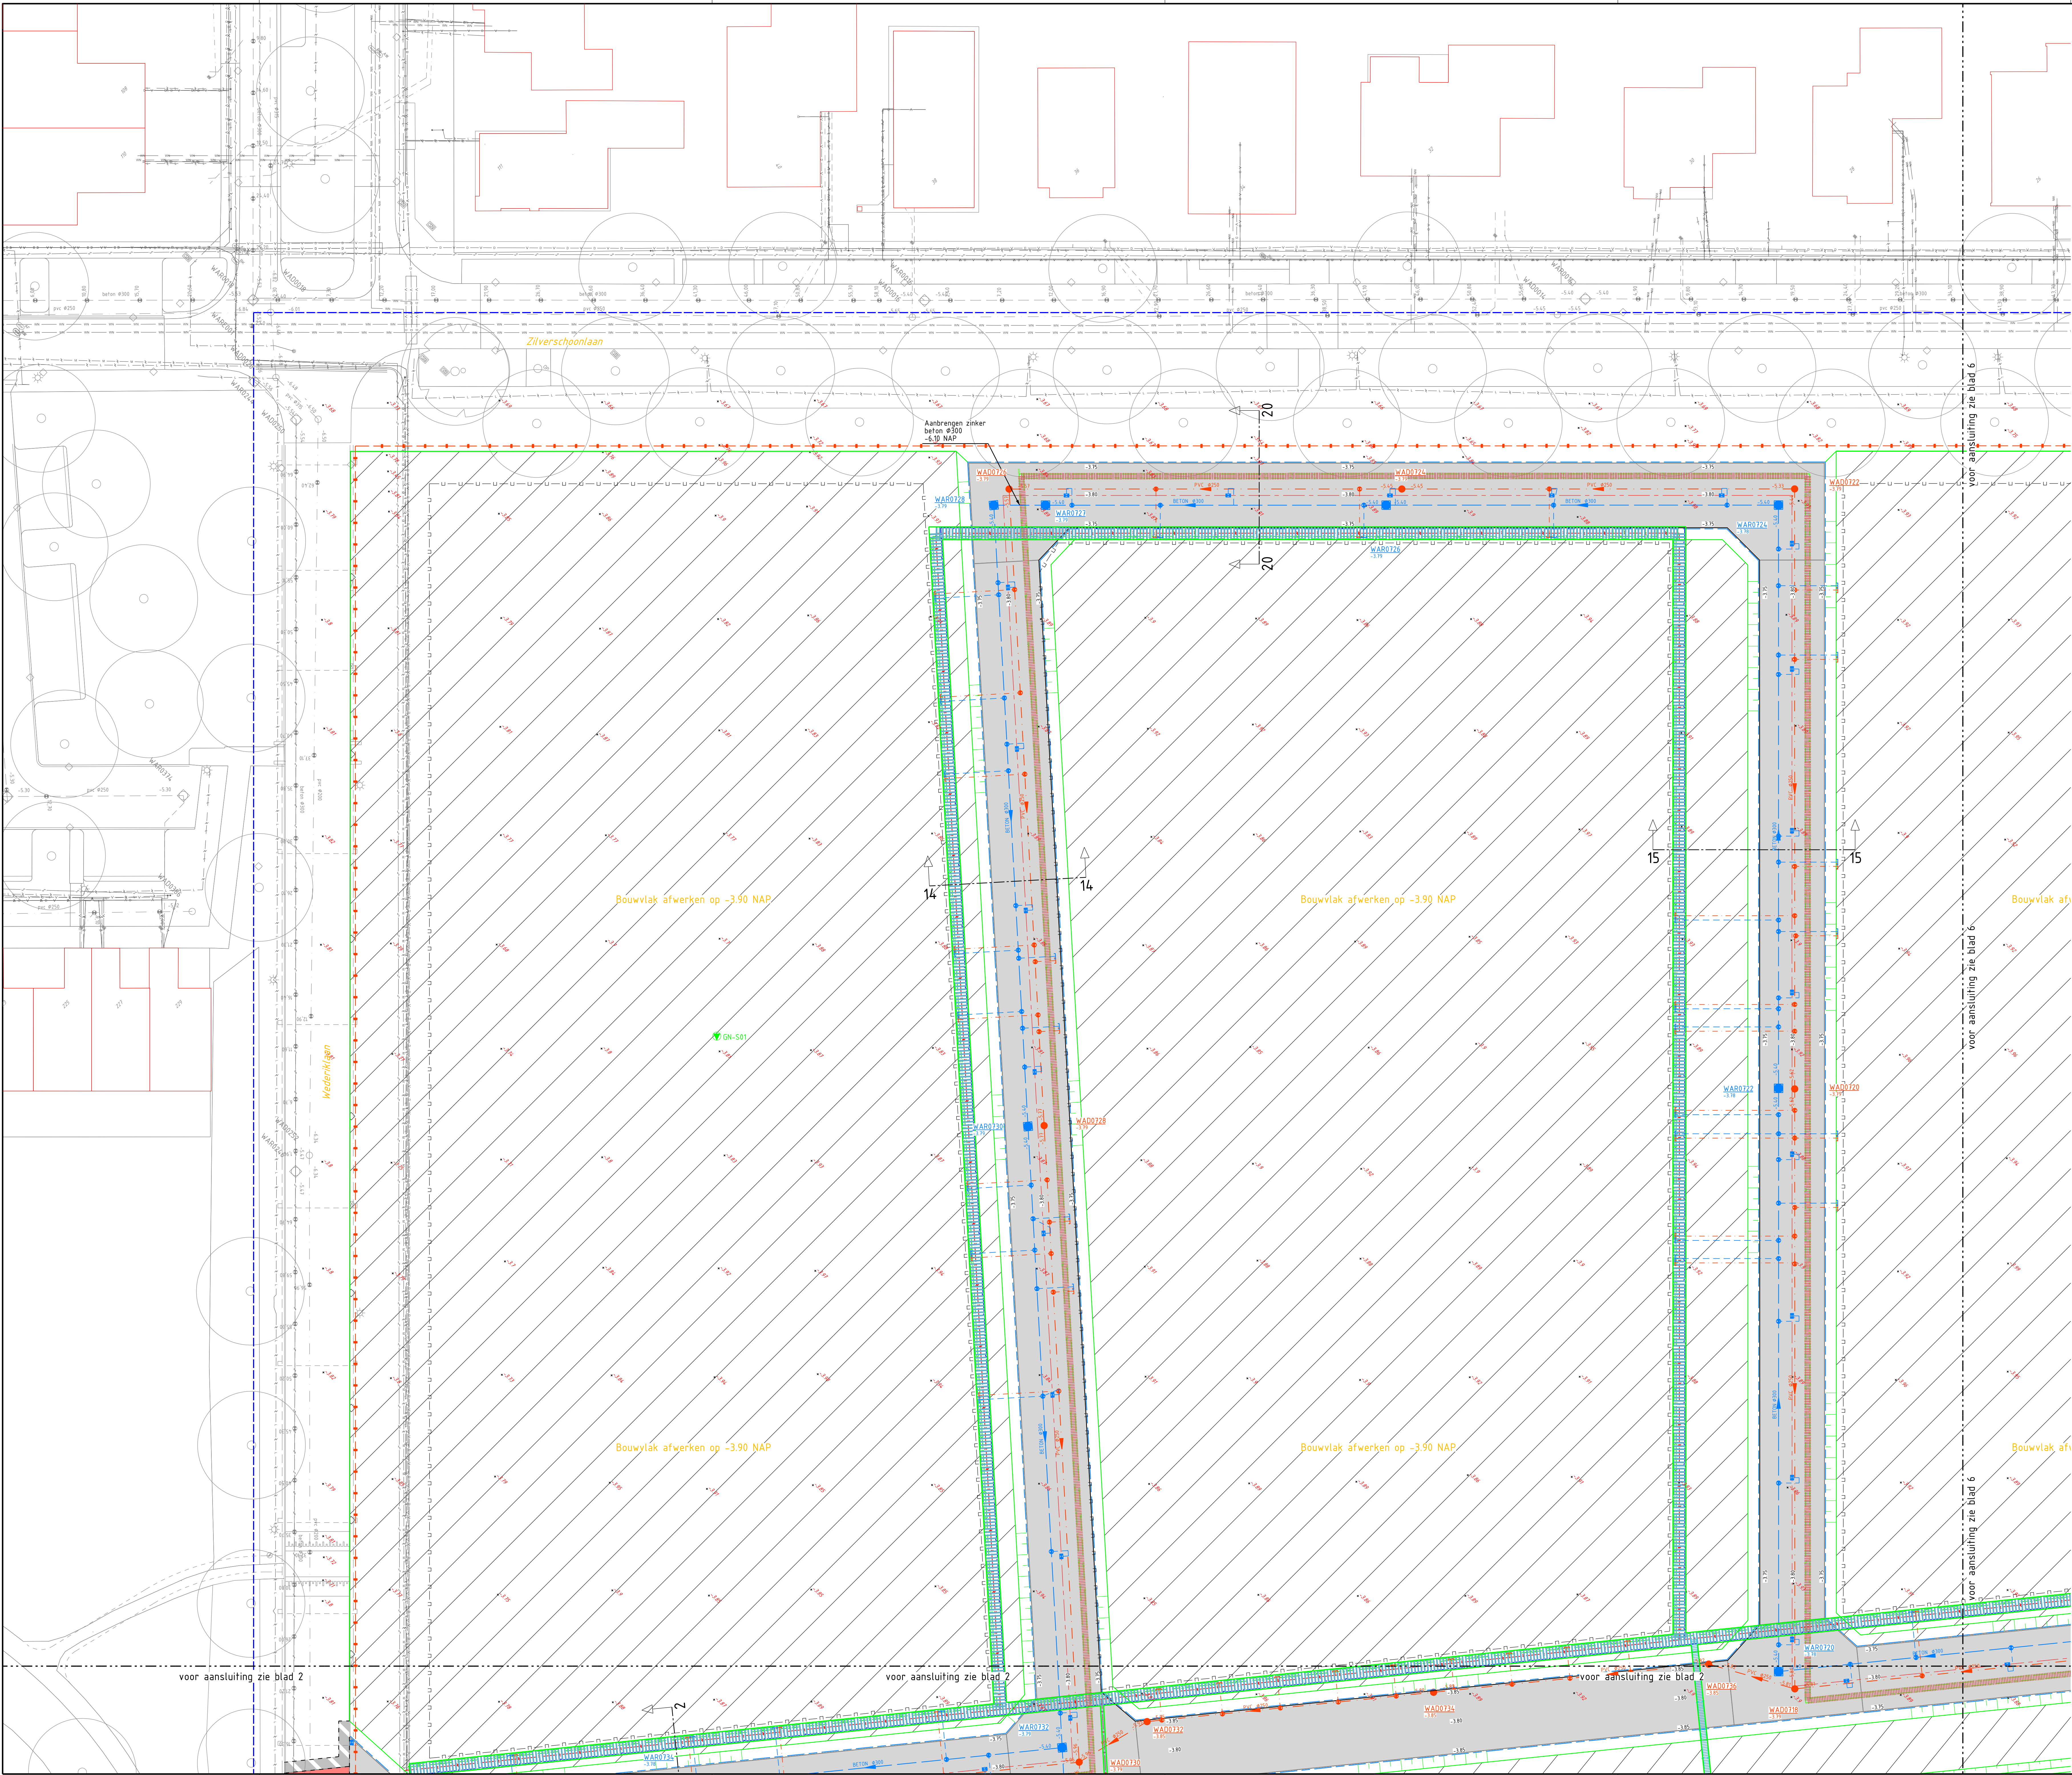

LEGENDA

Ondergrond, grenzen en hoogtes

- Bestaande bebouwing
- Bestaande situatie
- Weggrens
- Bestaande maaiveldhoogte
- Aankomst hoogte
- Bestaande boom
- Profiel locatie

GN-S01 B06 Locatie sondering / boring

Riool, kabels en leidingen

- Bestaande riolvoorziening
- Bestaande waterleiding
- Bestaande elektro
- Bestaande telecom
- Bestaande riolvoorziening
- Bestaande vuilwaterriool met inspectieput
- Bestaande hemelwaterriool met inspectieput
- Aan te leggen vuilwaterriool met materiaaltipe, stroomvoeding, B06. Voorzien van drainage PP400 mm op bodem in hart sleuf.
- Aan te leggen inspectieput van kunststof voor vuilwaterriool met nieuwe putkopschijf en puttrekker. Inspectieput van kunststof nr. # B06mm.
- Aan te leggen hemelwaterriool met materiaaltipe, stroomvoeding, B06. Voorzien van drainage PP400 mm op bodem in hart sleuf.
- Aan te leggen inspectieput van beton voor hemelwaterriool met nieuwe putkopschijf en puttrekker. Inspectieput van beton nr. # B06mm.
- Aan te brengen straatkolk, inclusief pvc leiding Ø125mm.
- Aan te leggen huisaansluiting hemelwaterriool, pvc Ø125 mm kleur grijs met misal op hoofdriool en voorzien van erfkap.
- Aan te leggen huisaansluiting vuilwaterriool, pvc Ø125 mm kleur grijs met misal op hoofdriool en voorzien van erfkap.
- Aan te brengen uitsluitvoorziening hemelwaterriool.
- Aan te leggen herdoelinspectieput van beton voor hemelwaterriool met nieuwe putkopschijf en puttrekker. Inspectieput van beton nr. # 1000mm.
- Voorkeursstraal te leggen kabels en leidingen (aansluiting). Voorzien van drainage PP400 mm op bodem in hart sleuf.
- Voorkeursstraal te leggen kabels en leidingen (aansluiting).

Beschoeiing

- Aanbrengen kunststof beschoeiing, type Protec Omega

Verhardingen

- As-/Baan
- Aanbrengen betonstraatschotter keermaat in bleekverband kleur grijs
- Aanbrengen betonstraatschotter keermaat in keermaatverband kleur rood (vrijgesteld uit werf)
- Aanbrengen betondekplaat 2000x2000 mm (vrijgesteld uit werf)
- Aanbrengen opsluitband 100x200 mm kleur grijs
- Aanbrengen stager (zie detail stager)
- Aanbrengen betonplaat (zie detail betonplaat)
- Herstraten verharding

Grondwerken


- Grondwerk 15x v. aanbrengen talud
- Grondwerk 15x v. bouwkeis afwerken volgens pbl

Terreinrichting

- Aanbrengen hekwerk

SITUATIE

SCHAAAL 1 : 5000

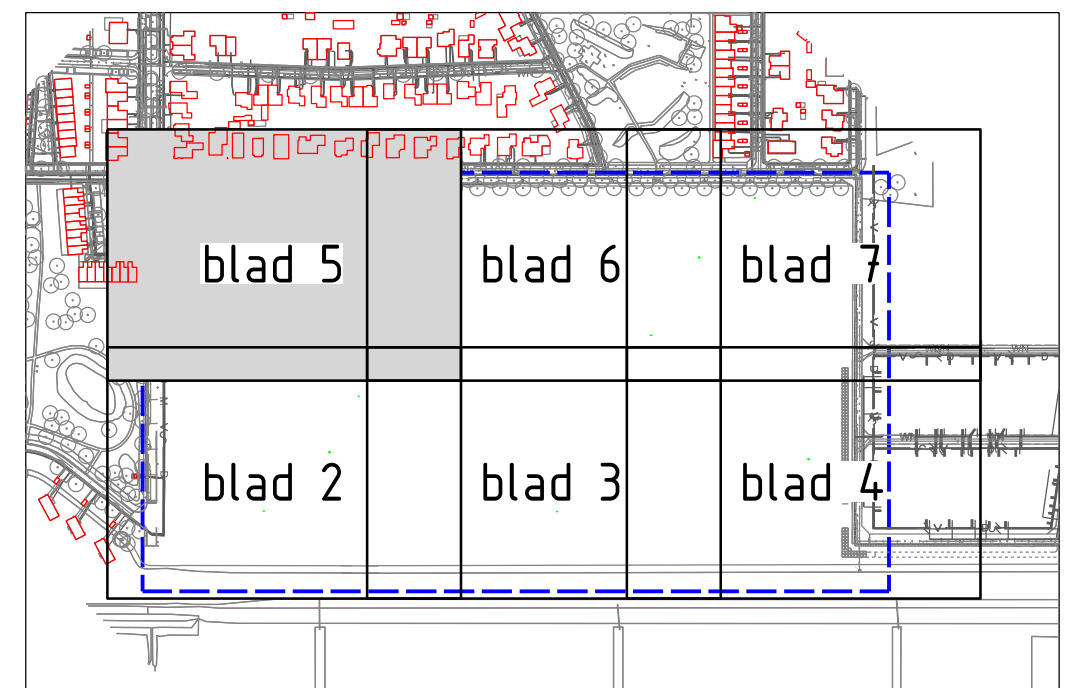

Beschrijving: Opbreken straatwerk t.h.v. inspectieput WAD0216

Opsteller: mkozevoet	Goedgekeurd en vrijgegeven: mkozevoet	Paraaf: mkozevoet	Datum: 24-01-2023	Versie: 2
Projectnummer: 5130005	Documenttype: Bouwrijpmaken	Bestandsnummer: 22-013	Bestandsnaam: 534-001-00004.dgn	Tekeningnummer: 534-001-00004
Schaal: 1:200	Formaat: A3	Blad van: 5	Tekenaar: mkozevoet	Versie: 2
Door: mkozevoet				Datum: 24-01-23

gemeente Lelystad
Warande
BRM Groot Nooten
Nieuwe situatie