

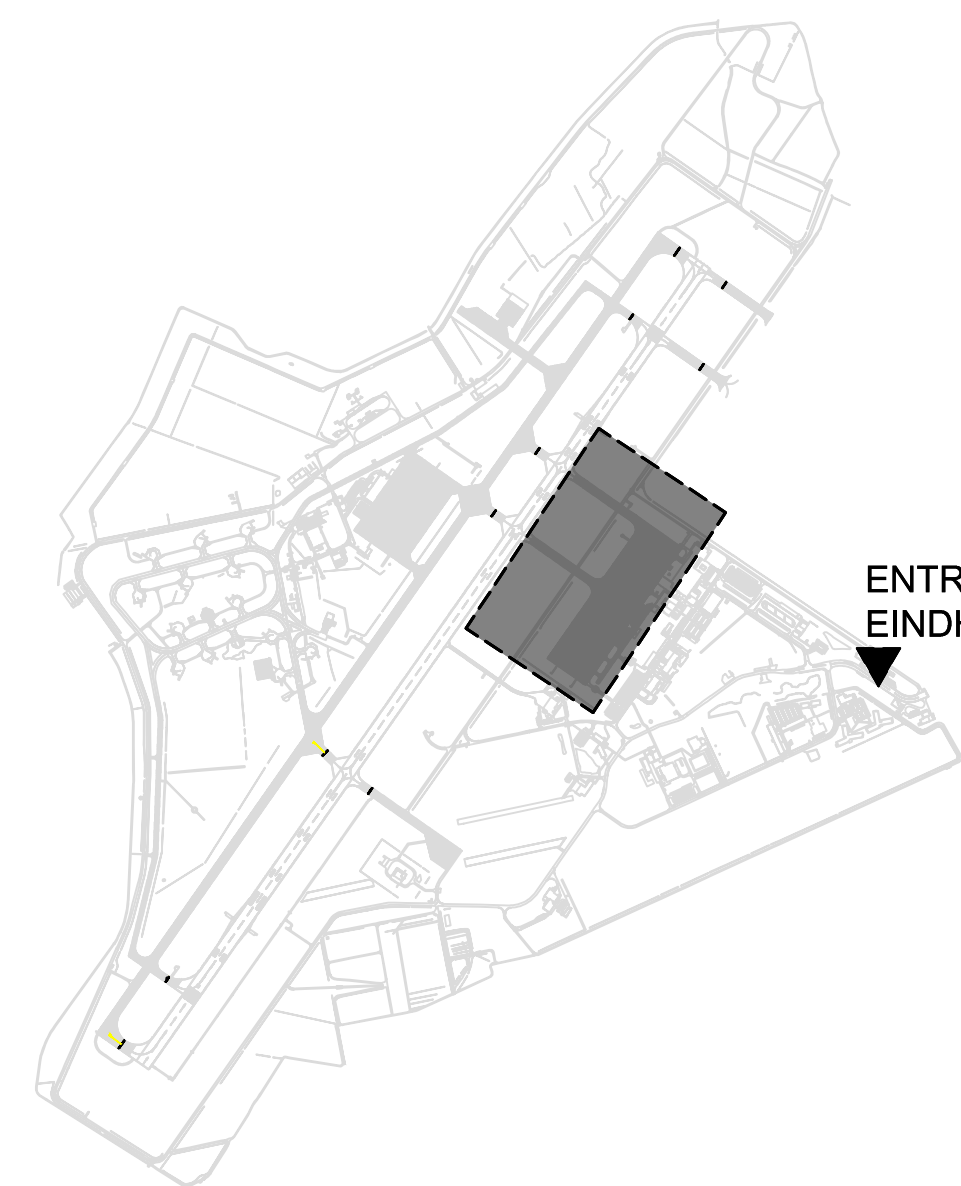
ALGEMENE UITGANGSPUNTEN:

- Alle maten in meter tenzij anders is aangegeven
- Alle hoogtematen in meter t.o.v. N.A.P.
- Alle hoeken in het 360 graden stelsel
- De maten en peilen in het werk controleren en afwijkingen melden bij de directie
- De gebruikte tekenstandaard is de NLCS

LEGENDA tekening C02 (nieuwbouw)

-  Aanbrengen kunststof deklaag (enkel)
-  Aanbrengen kunststof deklaag (enkel + grondlaag)
-  Aanbrengen betonverharding 330 mm - ongewapend
-  Aanbrengen uitzelvoegen (constructievoegen)
-  Aanbrengen uitzelvoegen (molgoten)
-  Aanbrengen voegen - dwarsschijnvoeg + langsschijnvoeg
-  Beschermen goten
-  Beschermen verharding vervoersstrook
-  Faseringsgrens
-  Markering nieuwe situatie zie tekening C04

Project "reconstructie uitbreiding platform 334-oost" - ter informatie ingetelend

ENTREE VLE
EINDHOVEN

	Mile	K20 van mijdsel verpakking toegesloten Mile Vastgereguleer n.a.v. interline controle	
1.02-26-01-002	Datum		
Nr.	Codem		



Rijksoverheid
Ministerie van Infrastructuur en Watermanagement
Dienst voor de Rijksinfrastructuur

Renovatie platform 334--oost Vliegabs Eindhoven

Specificatie:
Tekening C02: situatie nieuwbouw

Objectnummer:	51005	Getekend:	MHe
Gebouwnummer:	(geen)	Gecontroleerd:	HvB
Besteknummer:	28122	Datum:	31-01-2023
Projectnummer:	28122	Schaal:	1:500
Opdrachtgever:	Besteek	Formaat:	A0+1 (841x1399 mm)
Versie:	1.02 - BESTEK	Documentcode:	documentcode

Blad:
C02 van C08

Direkte : Vastgoedreguleer
www.kivvastgoedreguleer.nl
001 115 20 01

1.02 -- 51005 -- Renovatie platform 334--oost.lsg

plaatst 20/05/2023