



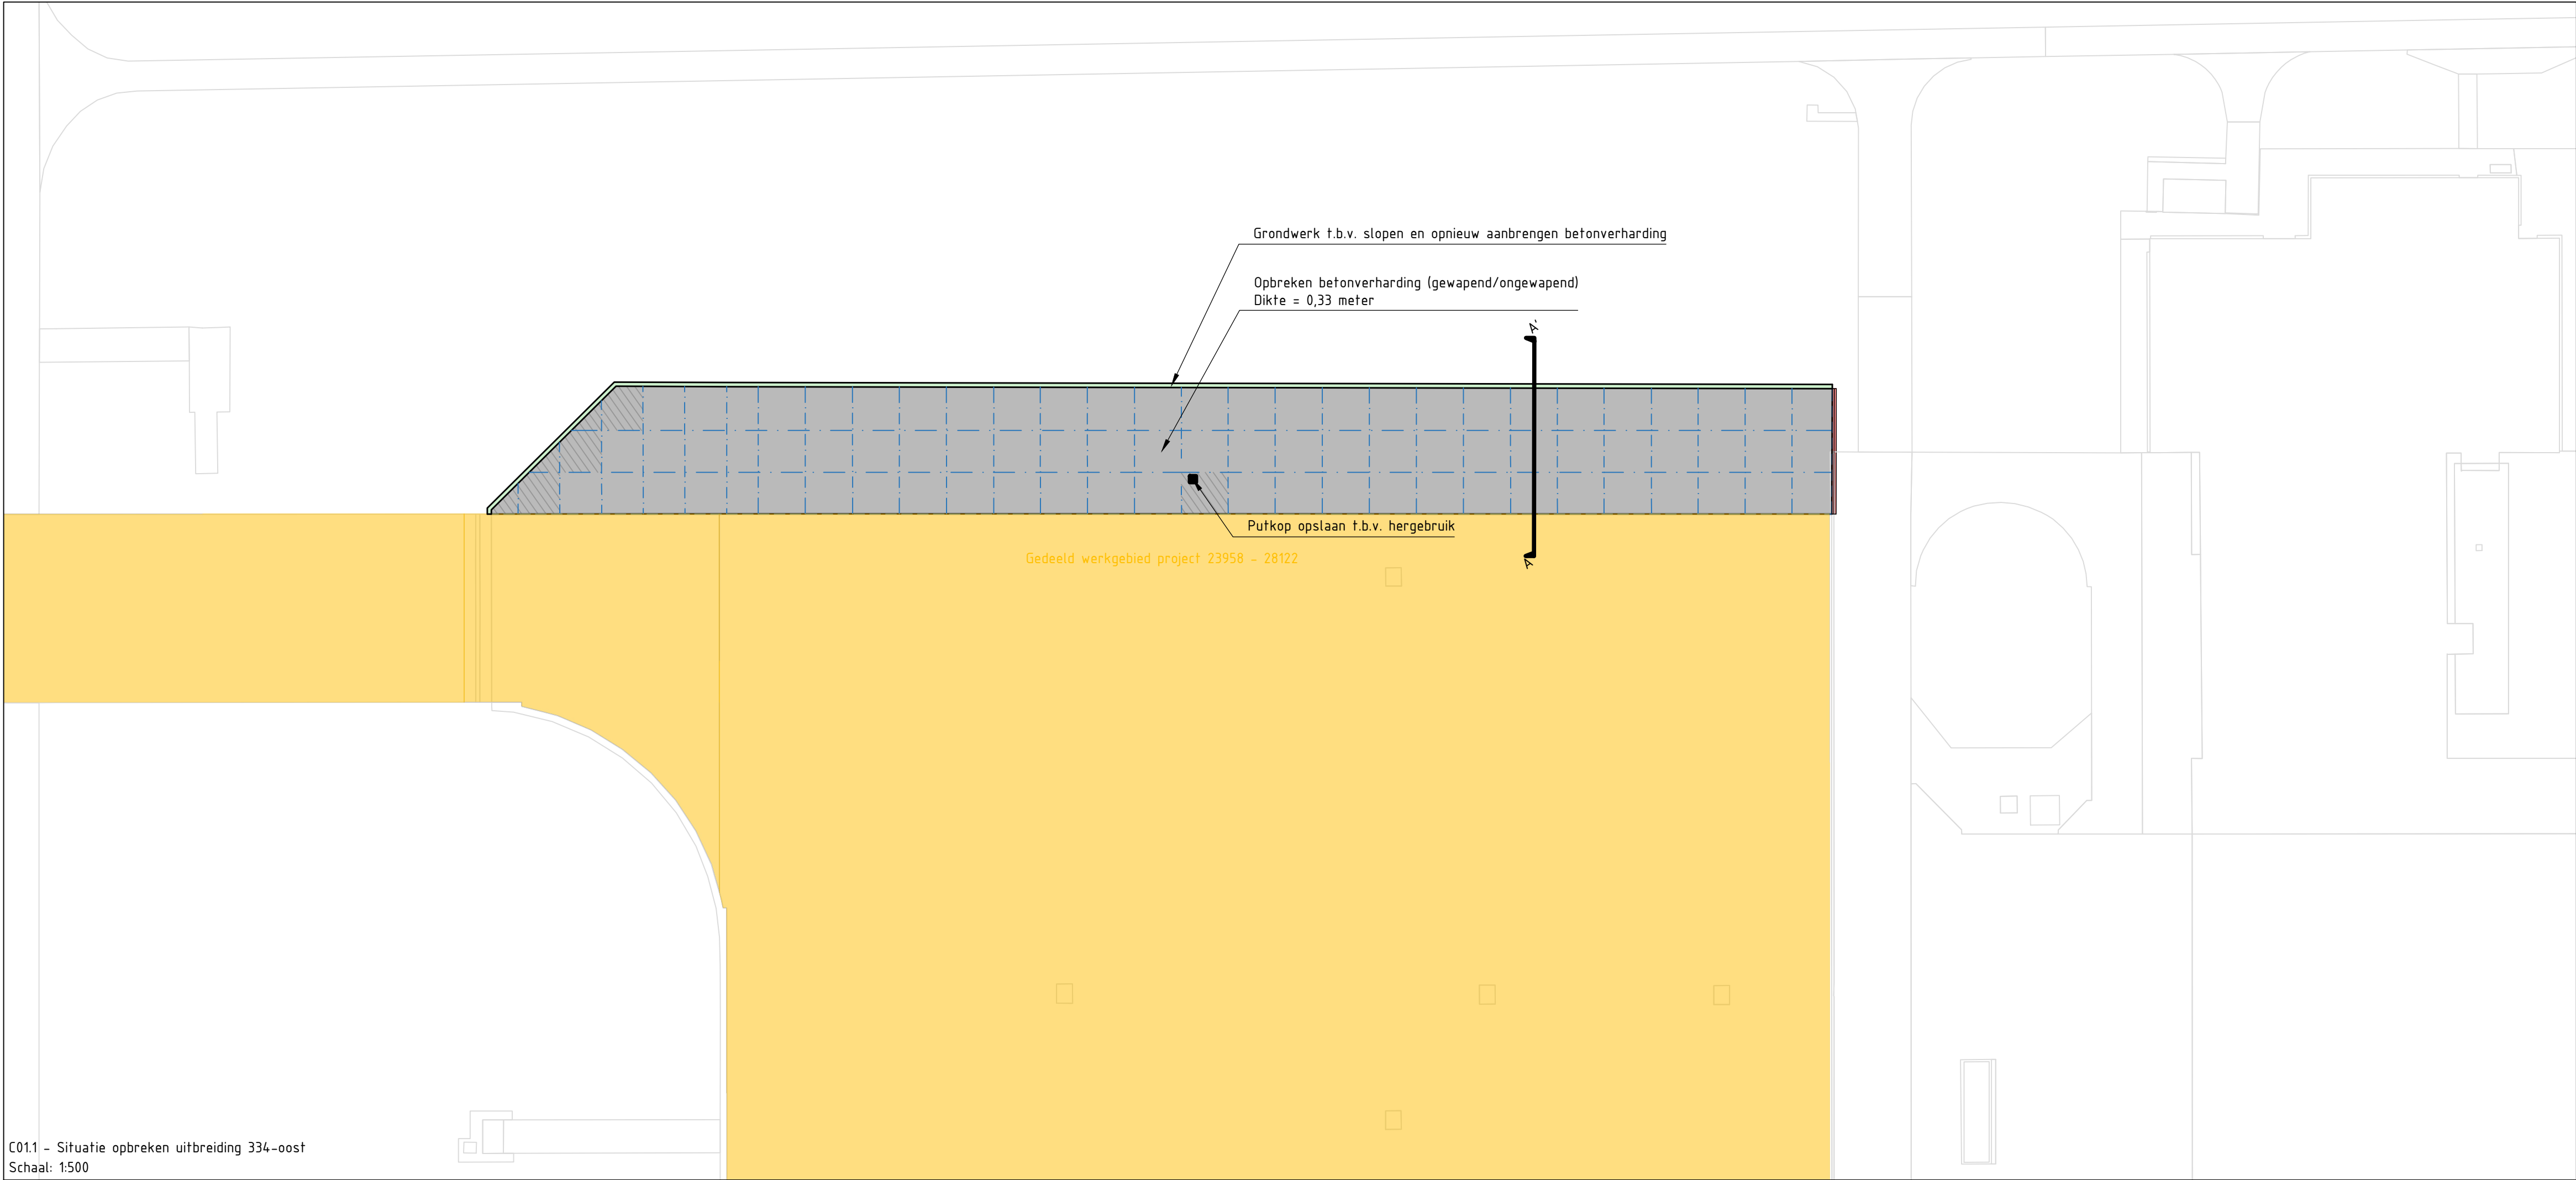

C01.1 - Situatie opbreken uitbreiding 334-oost
Schaal: 1:500

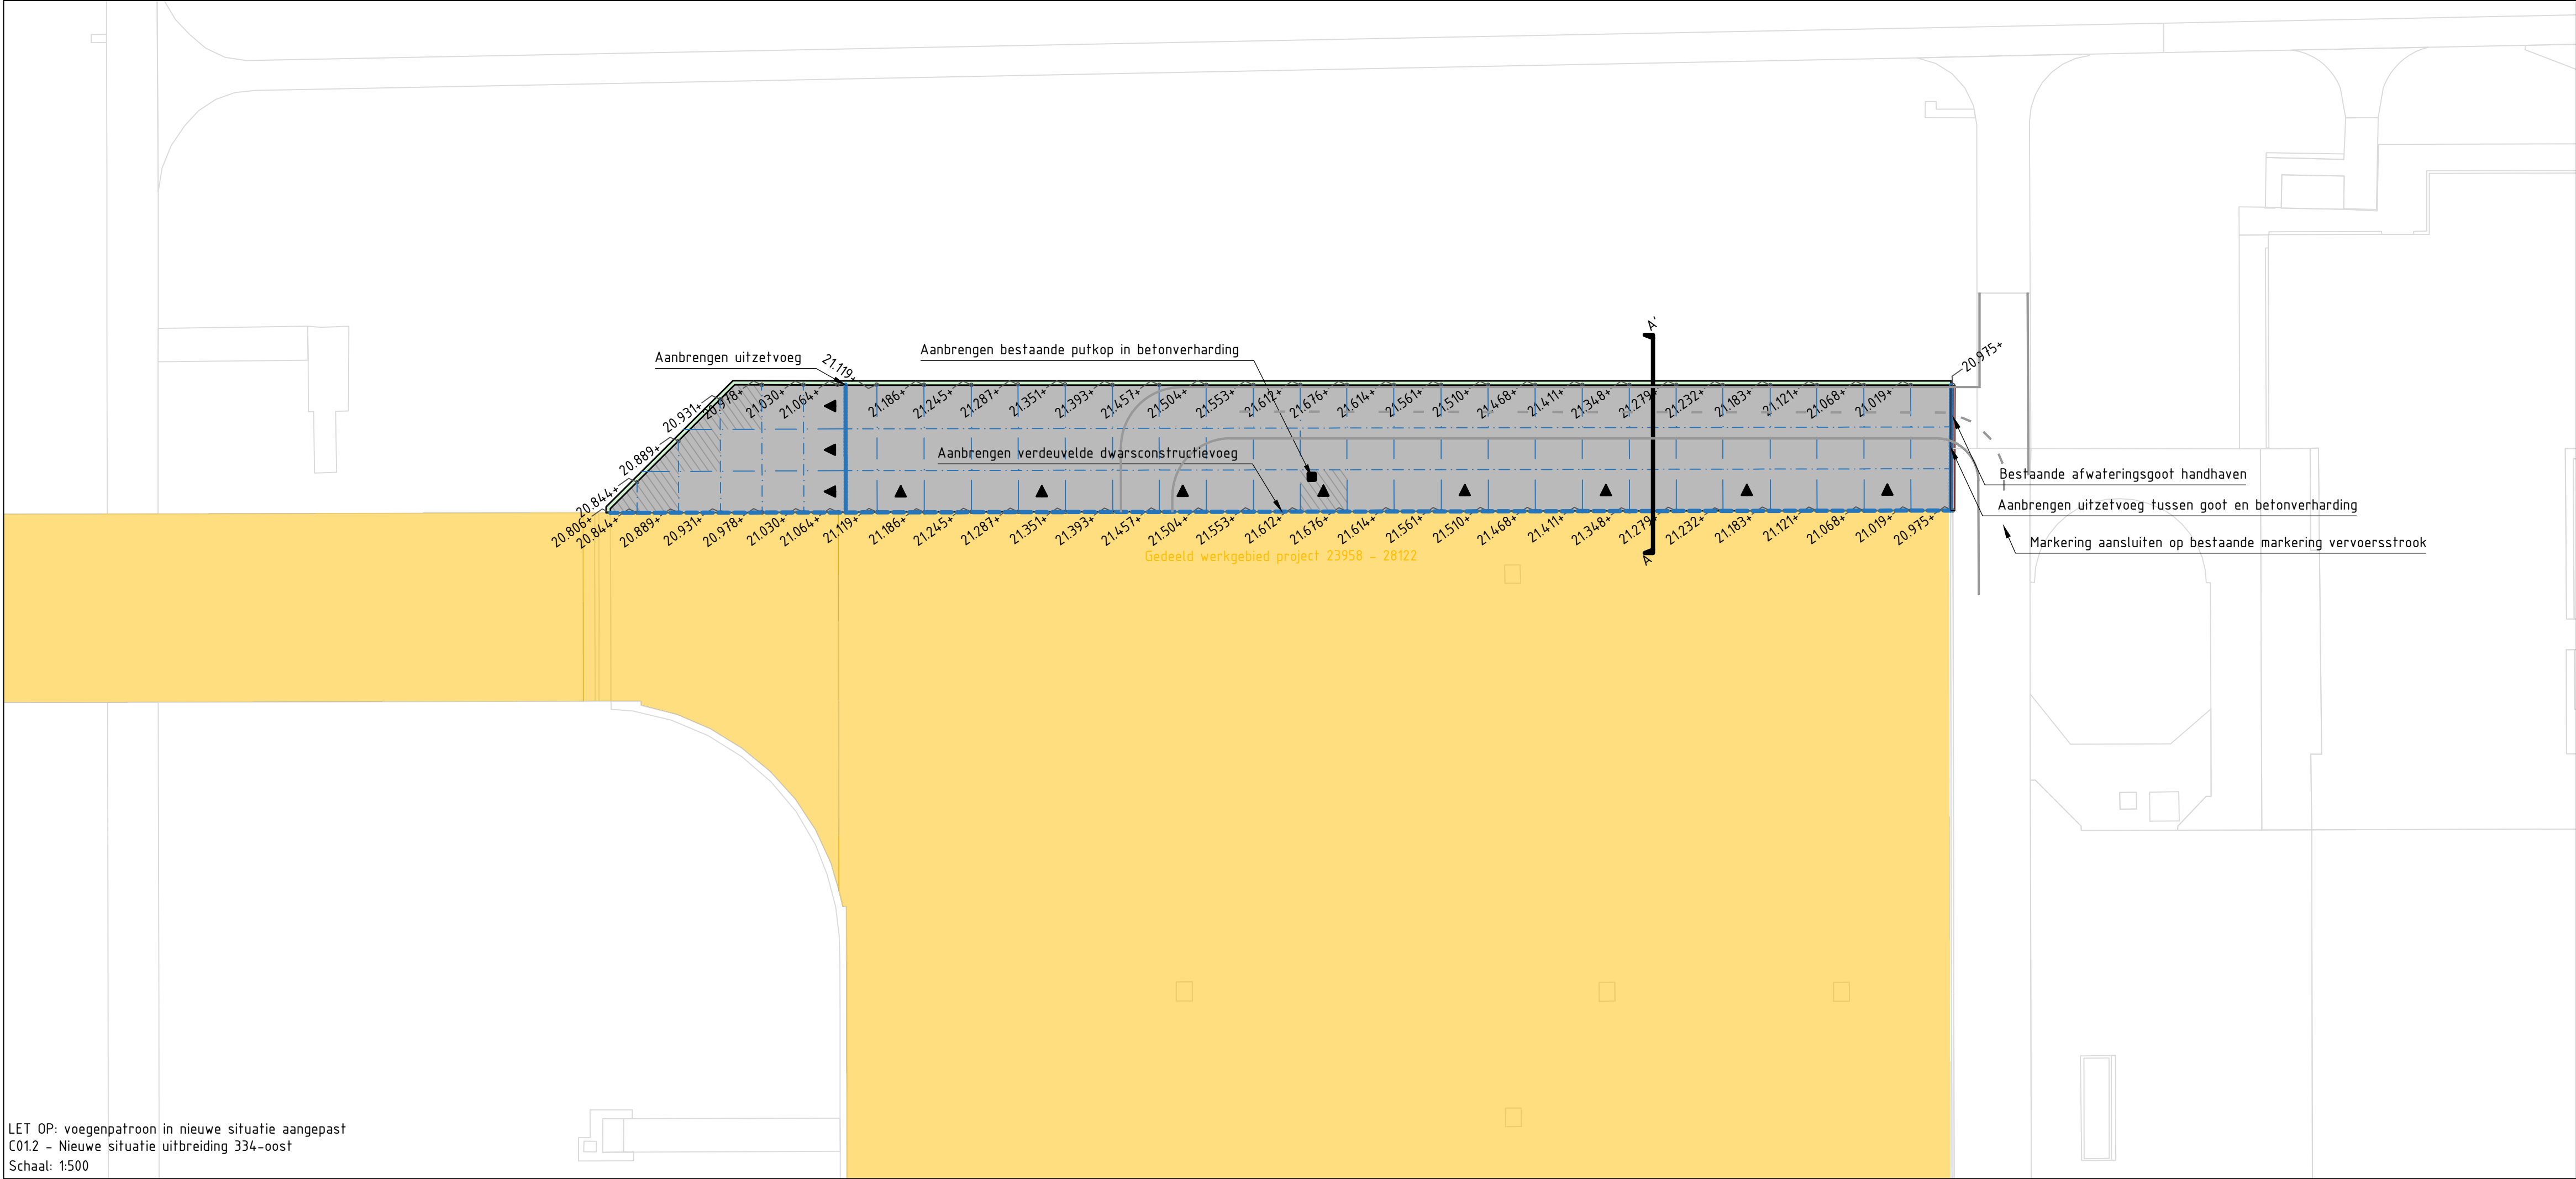

LET OP: voegenpatroon in nieuwe situatie aangepast
C01.2 - Nieuwe situatie uitbreiding 334-oost
Schaal: 1:500

ALGEMENE UITGANGSPUNTEN:
- Alle maten in meter tenzij anders is aangegeven
- Alle hoogtematen in meter t.o.v. N.A.P.
- Alle hoeken in het 360 graden stelsel
- De maten en pellen in het werk controleren en afwijkingen melden bij de directie
- De gebruikte tekenstandaard is de NLCS




LEGENDA tekening C01.1 (uit- en afbraak)

- Grondwerk (ontgraven)
- Opbreken betonverharding - ongewapend
- Opbreken betonverharding - gewapend
- Verwijderen voegen - uitzetvoeg
- Verwijderen voegen - constructievoeg
- Verwijderen voegen - langsconstructievoeg
- Verwijderen voegen - dwarsschijnvoeg

LEGENDA tekening C01.2 (nieuwbouw)

- Grondwerk (aanvullen)
- Aanbrengen betonverharding 330 mm - ongewapend
- Aanbrengen betonverharding 330 mm - gewapend
- Stortrichting betonverharding
- Aanbrengen voegen - dwarsconstructievoeg verdeuveld
- Aanbrengen voegen - uitzetvoeg onverdeuveld
- Aanbrengen voegen - langsconstructievoeg
- Aanbrengen voegen - dwarsschijnvoeg
- Aanbrengen markering, wit B=0,15 meter

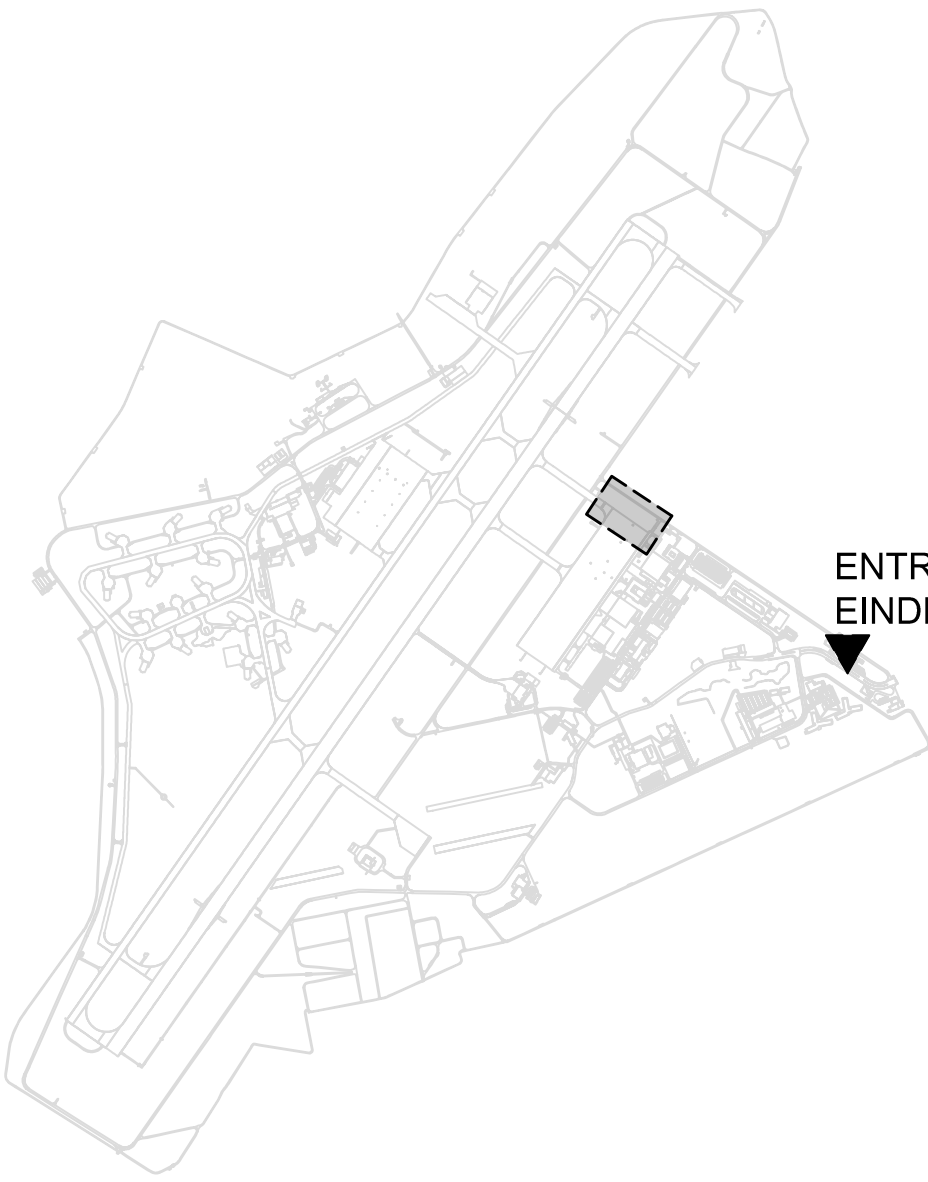

--	--	