



Dwarsprofiel platform A-A'
Schaal: 150


- ALGEMENE UITGANGSPUNTEN:
- Alle maten in meter tenzij anders is aangegeven
 - Alle hoogtematen in meter t.o.v. N.A.P.
 - Alle hoeken in het 360 graden stelsel
 - De maten en peilen in het werk controleren en afwijkingen melden bij de directie
 - De gebruikte tekenstandaard is de NLCS

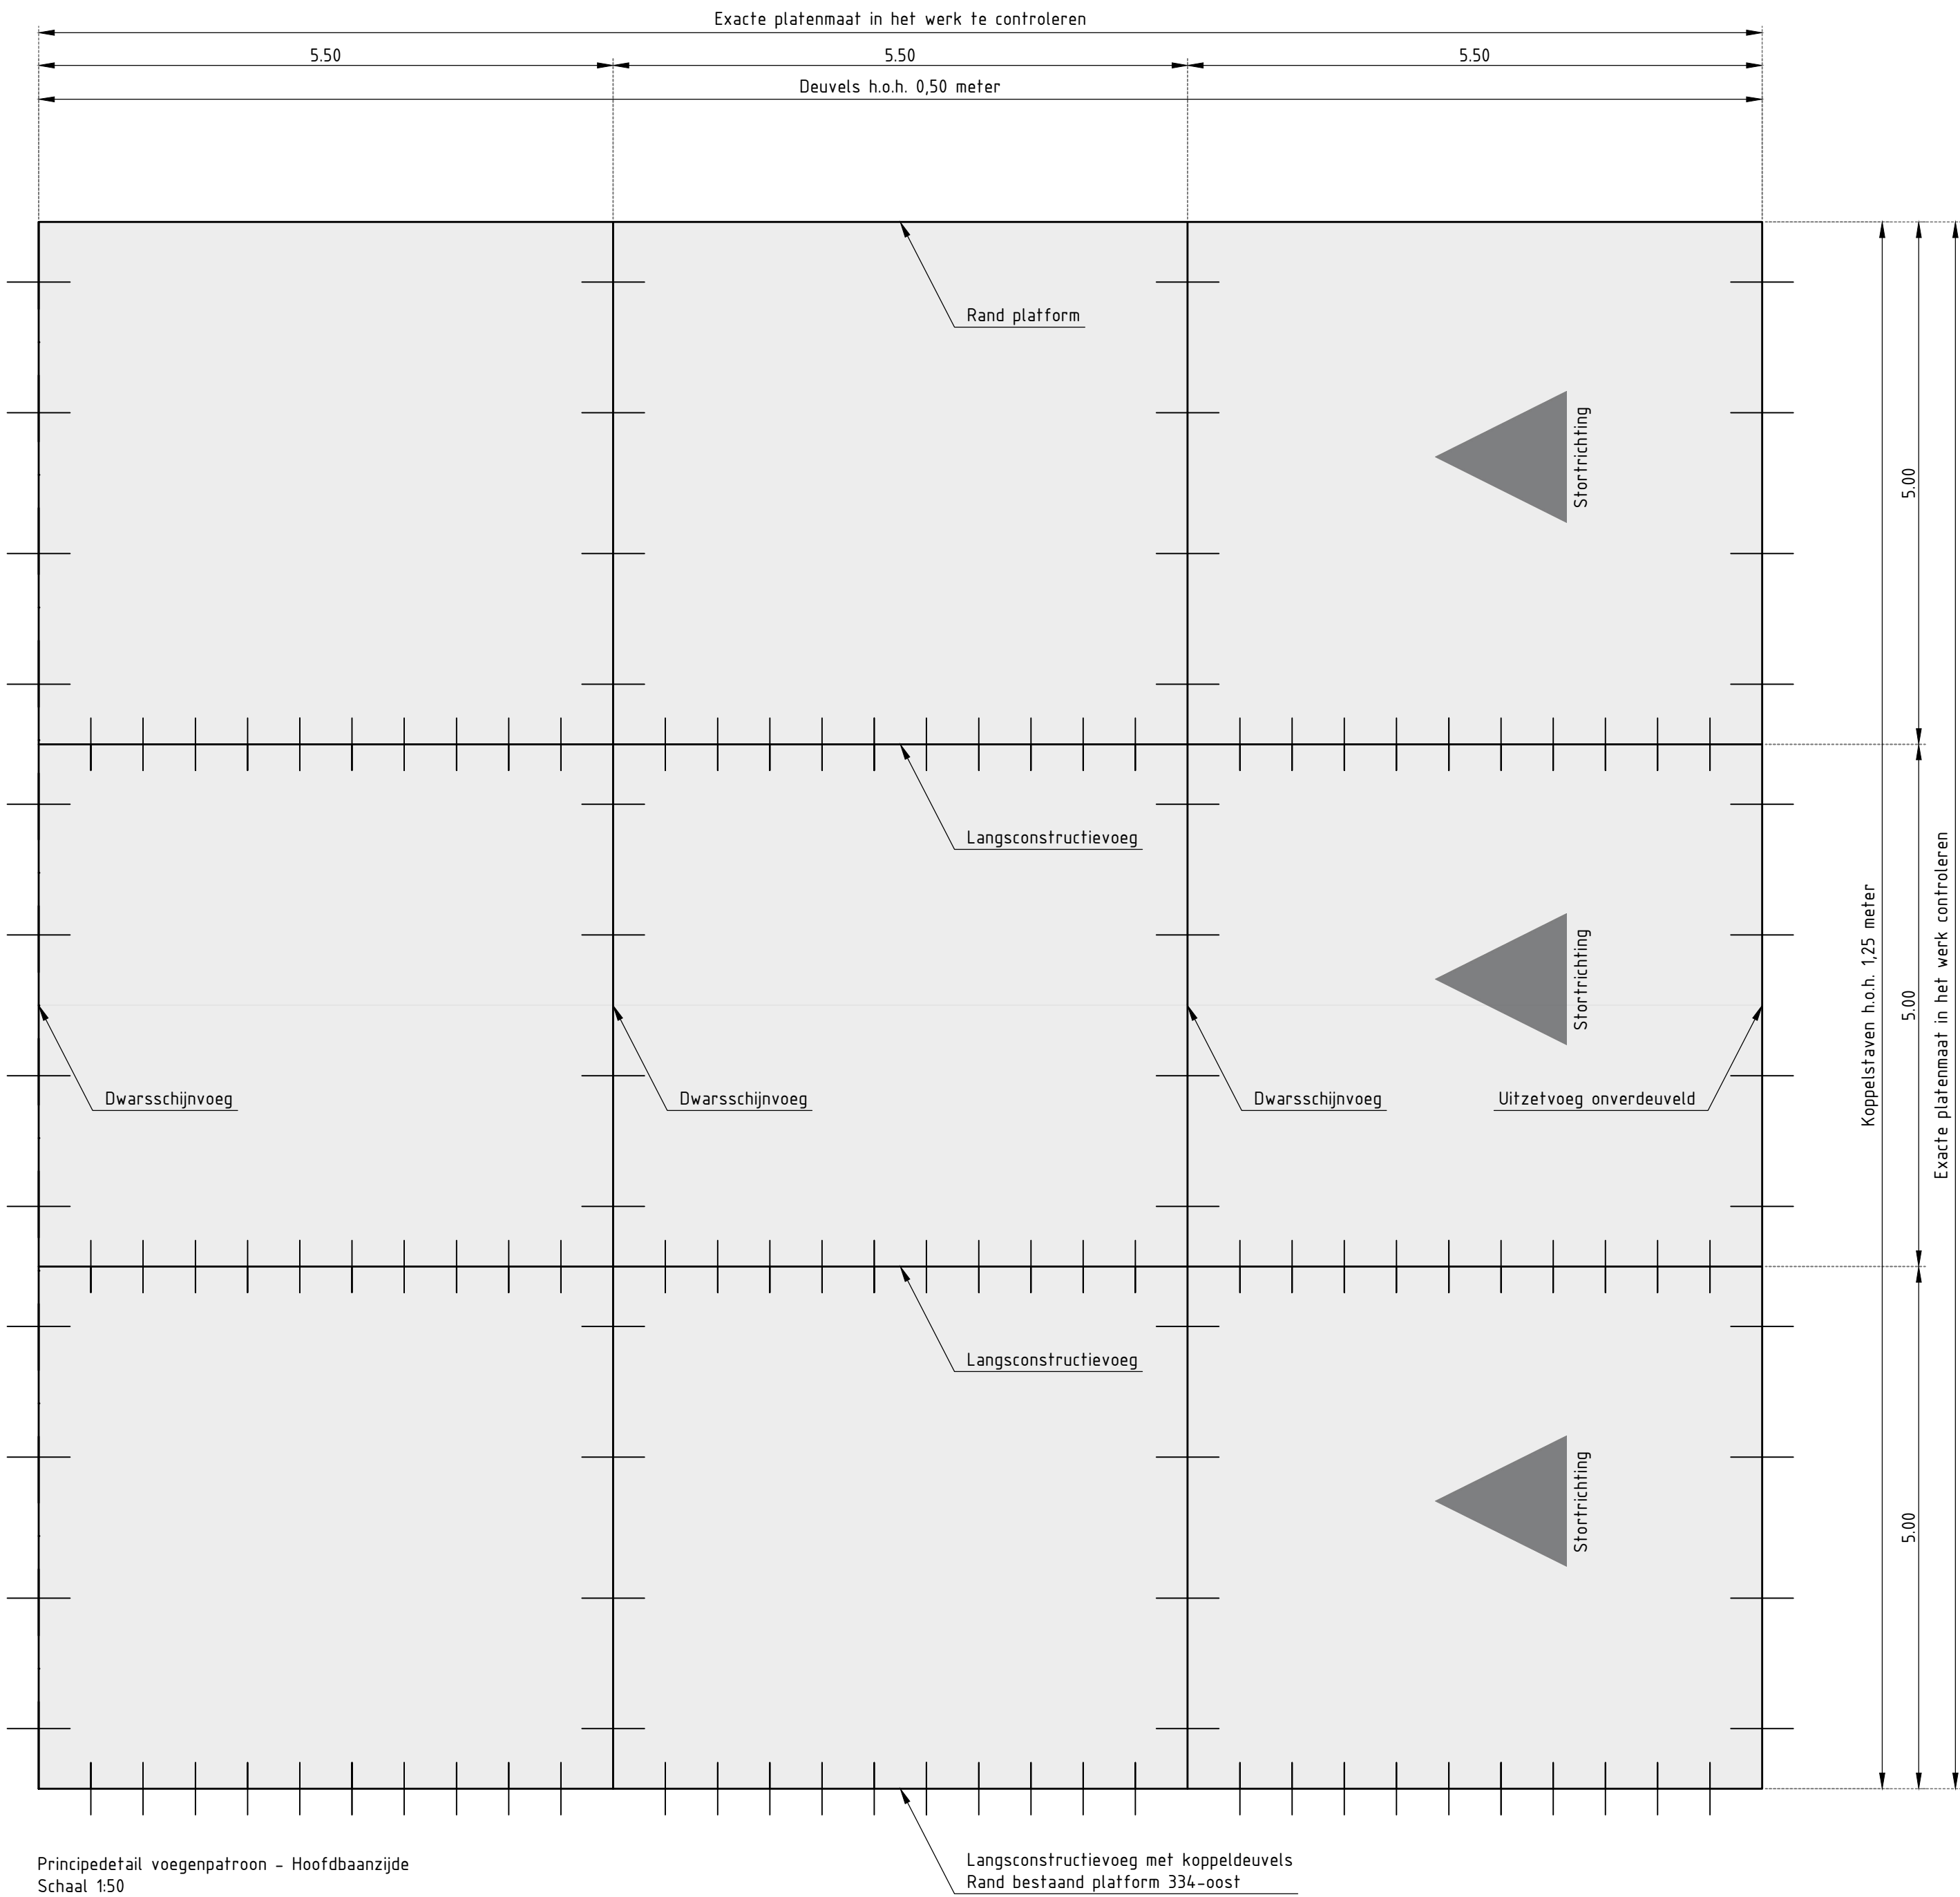


Principedetail voegenpatroon - Hoofdbaanzijde
Schaal 150

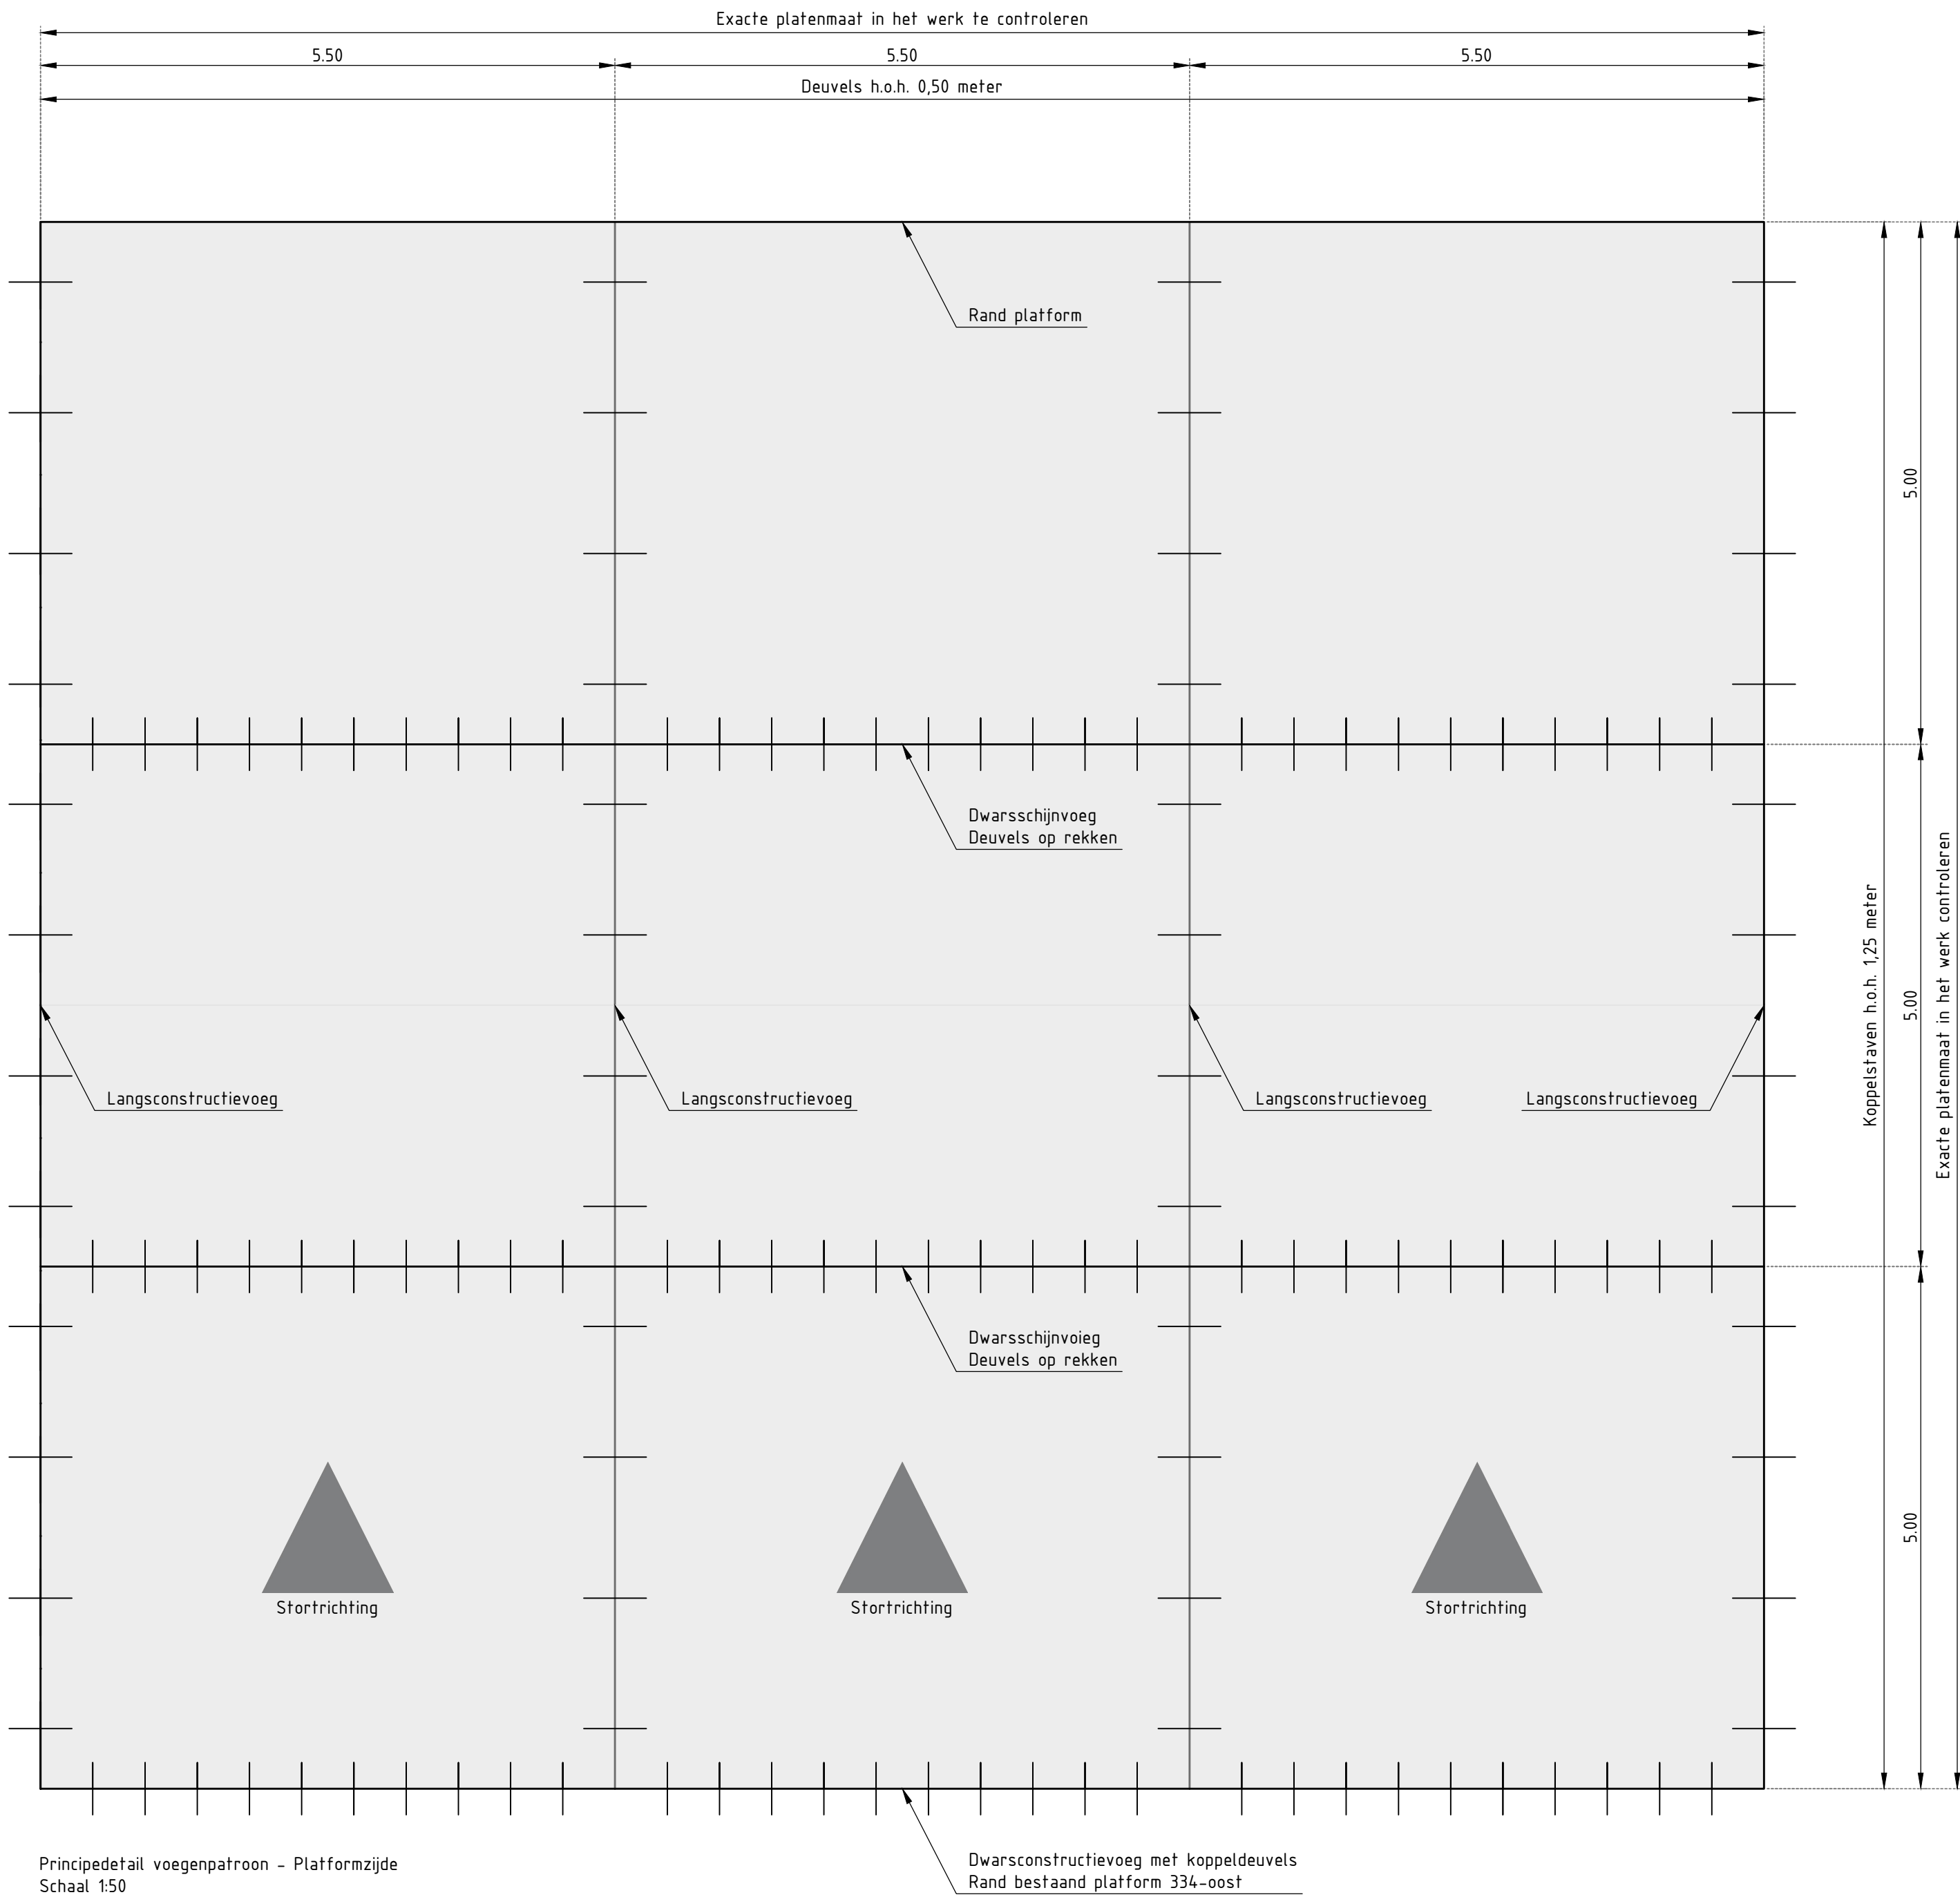


Principedetail voegenpatroon - Platformzijde
Schaal 150

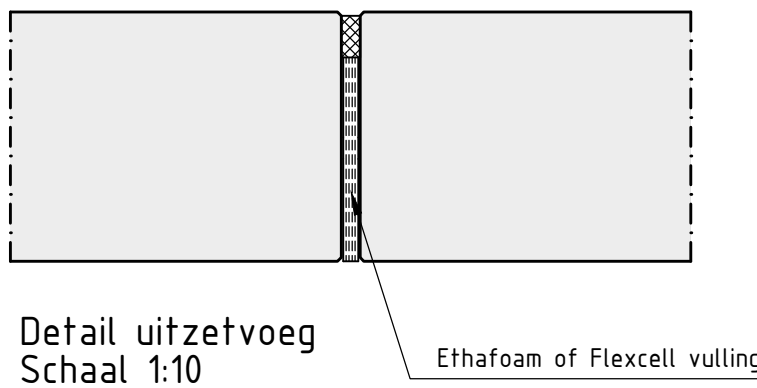


Detail uitzetvoeg
Schaal 1:10

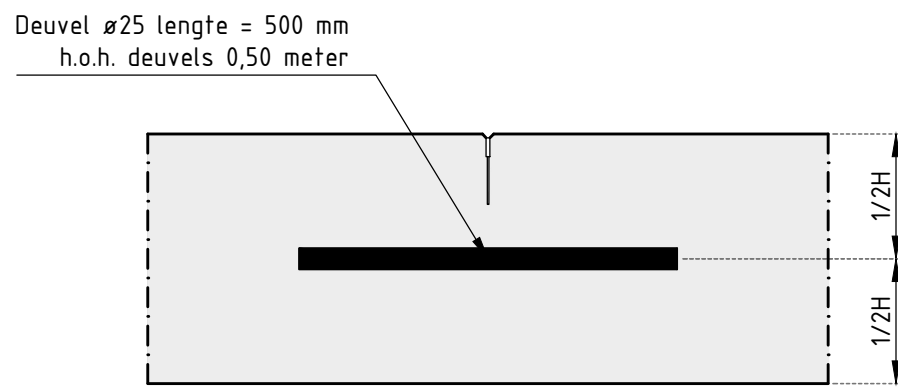

Detail dwarsschijnvoeg
Schaal 1:10

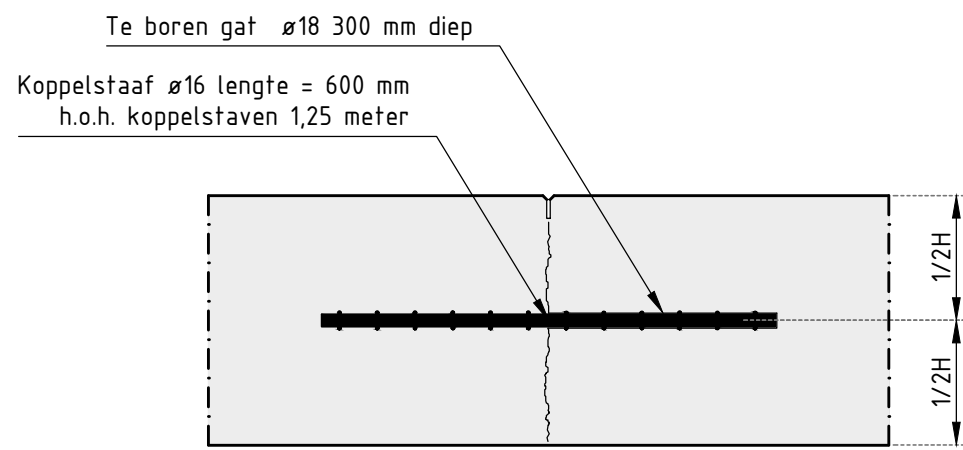

Detail langsconstructievoeg
Schaal 1:10

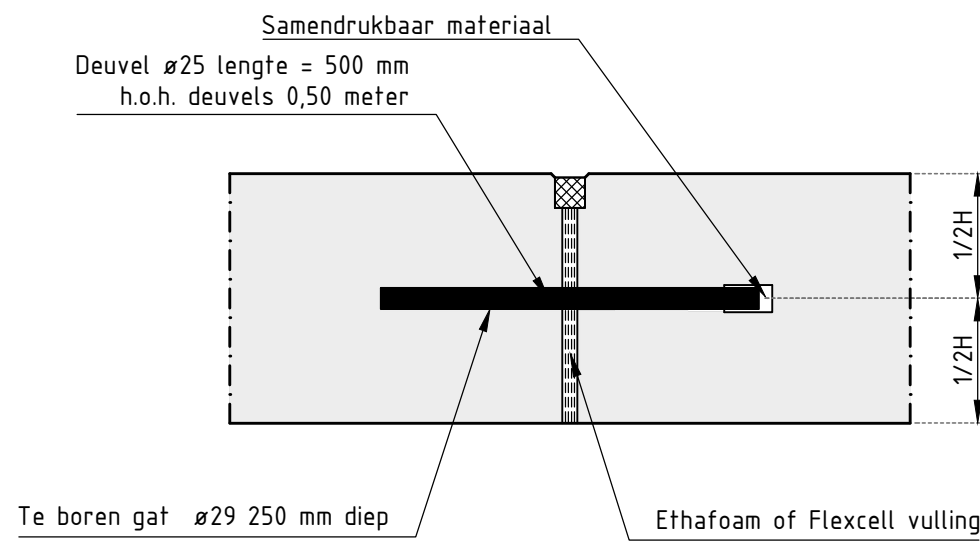

Detail dwarsconstructievoeg (verdeuld)
Schaal 1:10

Reconstructie uitbreiding platform 334-oost
Vliegbasis Eindhoven

Specificatie:
C02 - Dwarsprofielen en details

Objectnummer:	51D05	Getekend:	MHe
Gebouwnummer:	Geen	Gecontroleerd:	MvdB
Besteknummer:	23958	Datum:	31-01-2023
Projectnummer:	23958	Schaal:	1:500
Fase:	Bestek	Formaat:	A1 (594x841 mm)
Versie:	1.00	Documentcode:	



Blad:
C02 van C02
Directie - Vastgoedbeheer
www.rijksvastgoedbedrijf.nl
088 115 80 00