
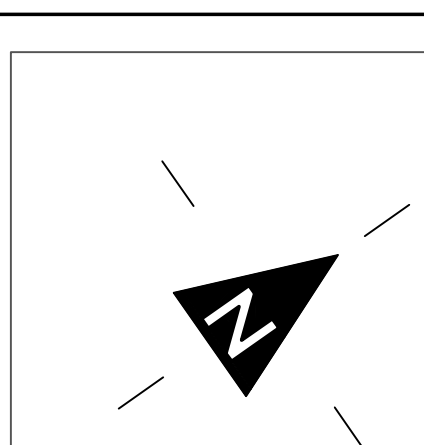


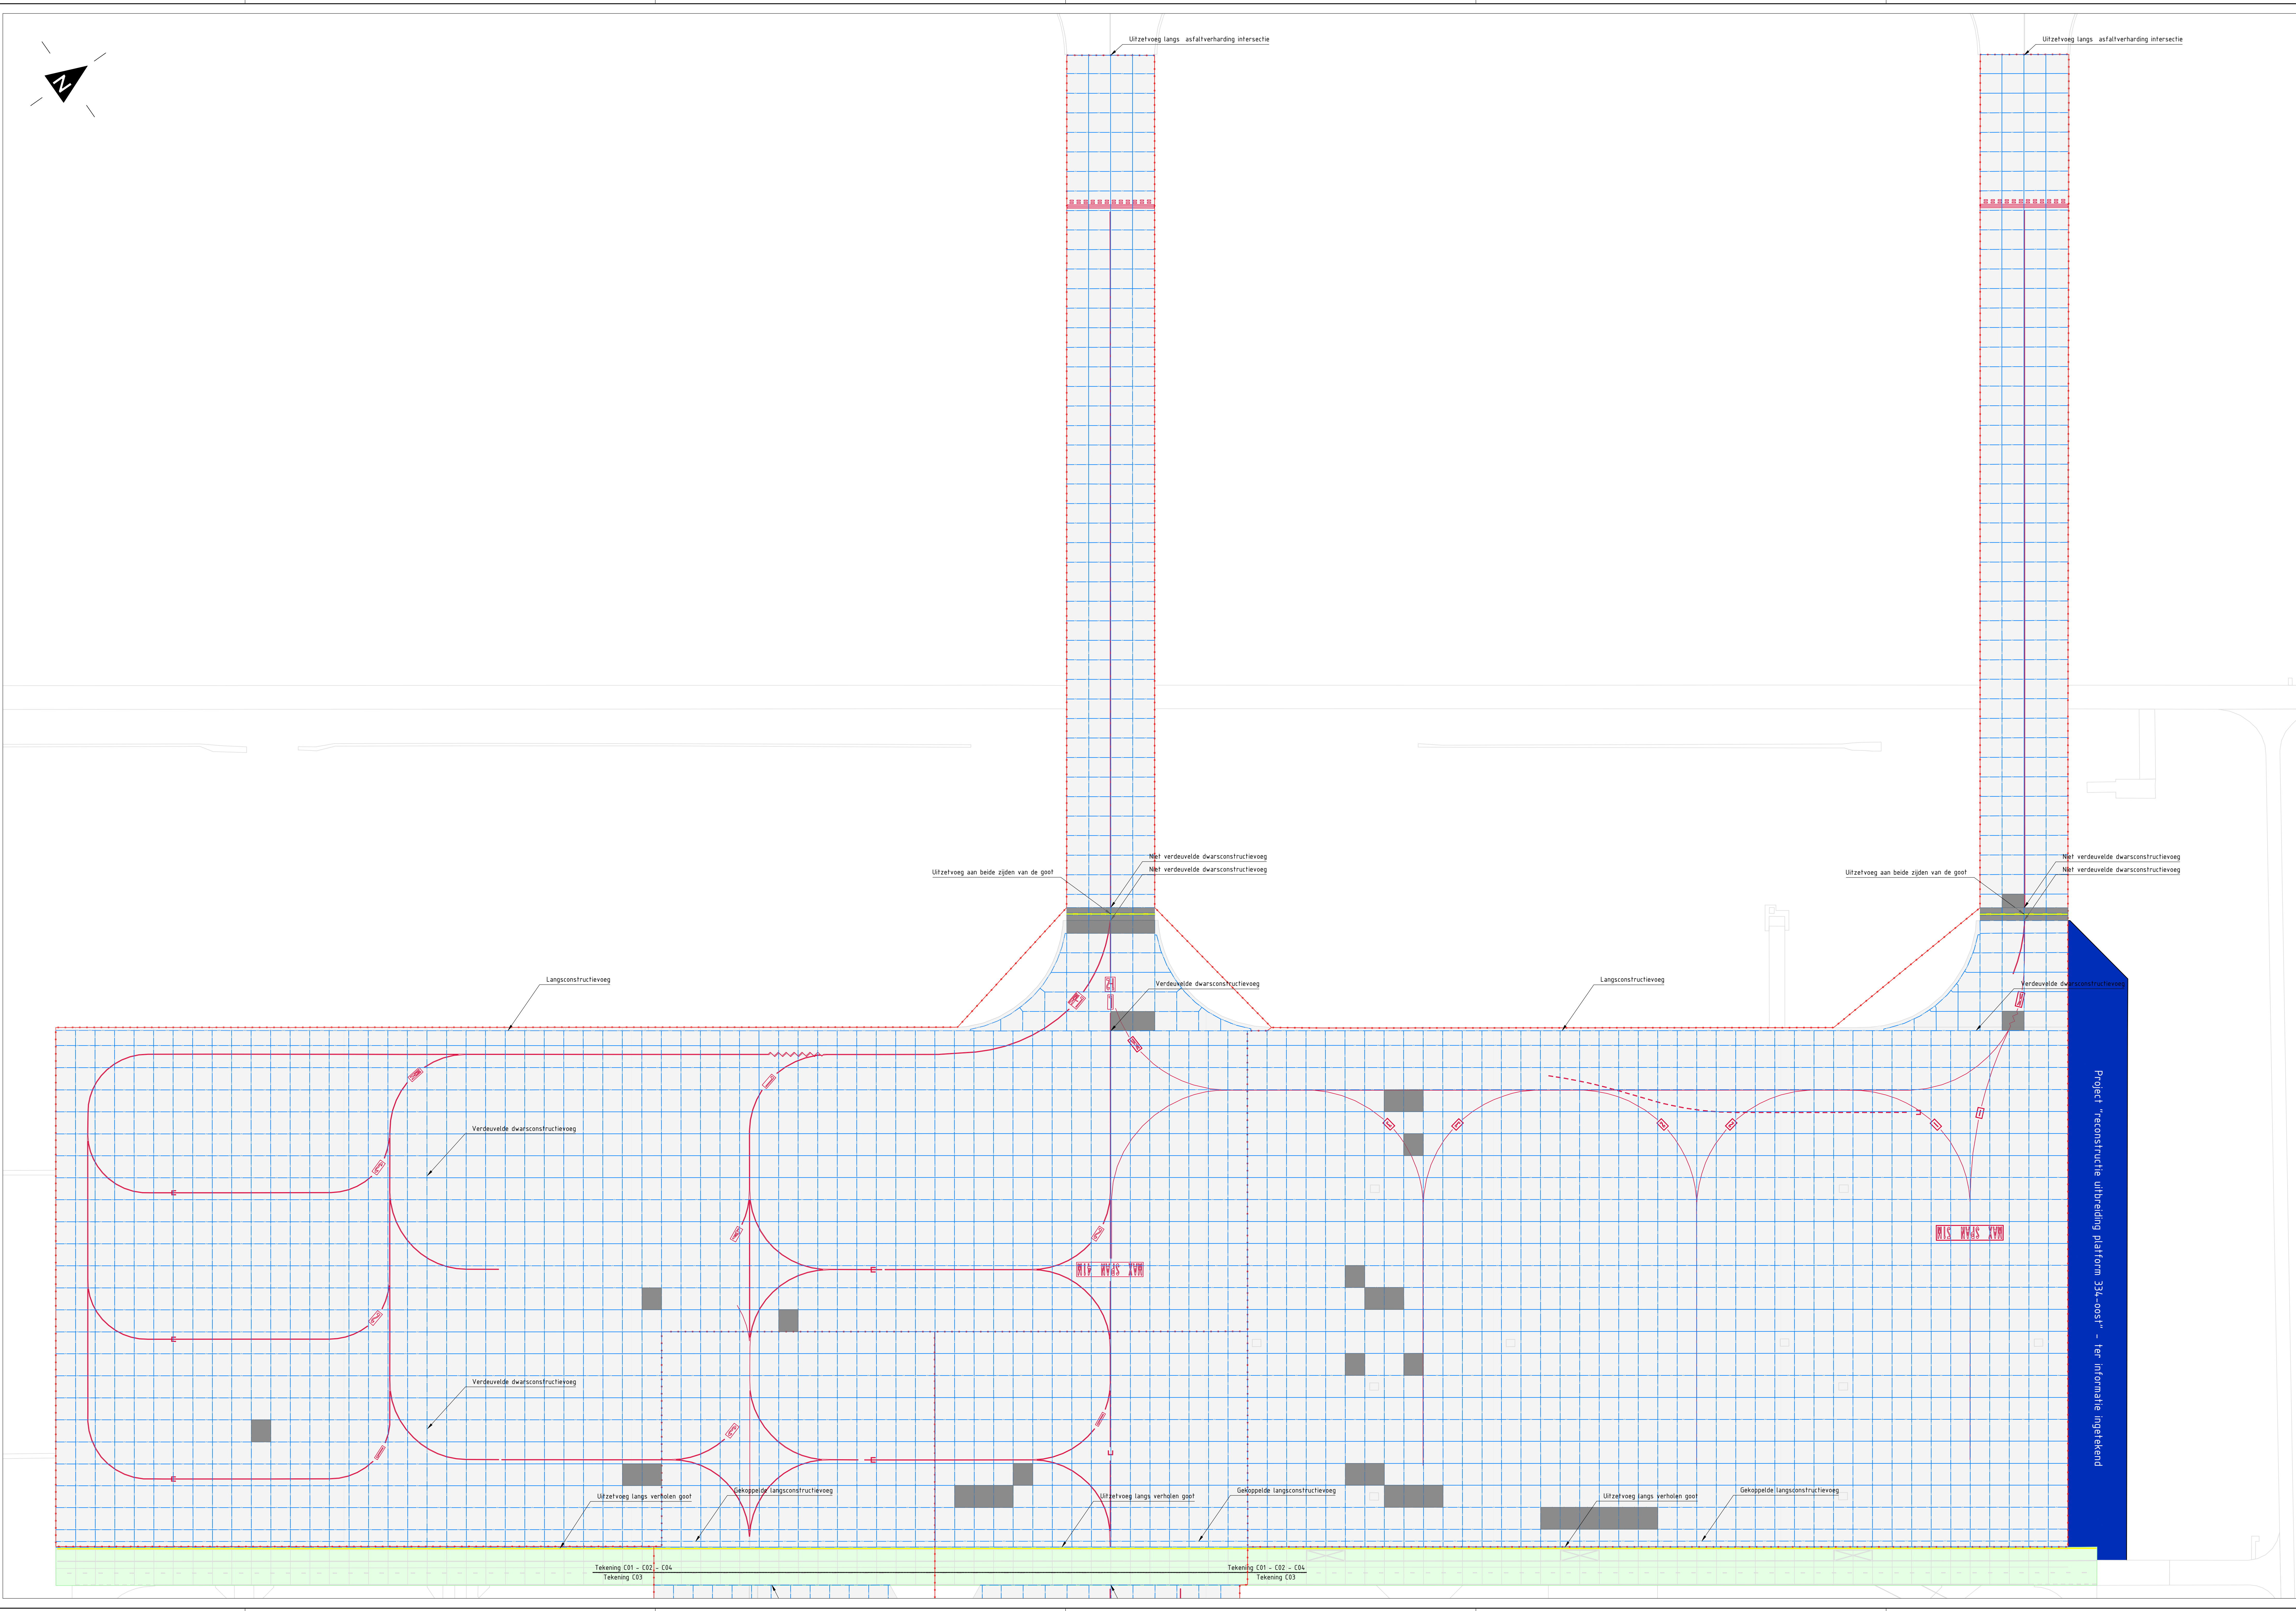

ALGEMENE UITGANGSPUNTEN:

- Alle maten in meter tenzij anders is aangegeven
- Alle hoogtematen in meter t.a.v. N.A.P.
- Alle hoeken in het 360 graden stelsel
- De maten en pelen in het werk controleren en afwijkingen melden bij de directie
- De gebruikte tekenstandaard is de NLS

LEGENDA tekening C01 (uit- en afbraak)

- Beschermen goten
- Beschermen verharding vervoersstrook
- Opbreken betonverharding - ongewapend
- Stralen bestaande kunststof oppervlaktebehandeling
- Verwijderen uitzelfvoegen (construatievoegen)
- Verwijderen uitzelfvoegen (indigelen)
- Verwijderen voegen - dwarschipvoeg + langschipvoeg
- Faseringsgrens

Objectnummer: 51005		Grotekend: MHe	
Gebruiknummer: (geen)		Gecontroleerd: MvB	
Besteknummer: 26122		Datum: 09-03-2023	
Projectnummer: 26122		Schale: 1:500	
Fase: Bestek		Formaat: A0+1 (841x1399 mm)	
Versie: 1.03 - NV1		Document: 09/03/23	

C01 van C07

Deel: Vastgesteld door:  Ministerie van Infrastructuur en Watermanagement

09/03/23 - 51005 - Renovatie platform 334-oost - NV1.dwg