


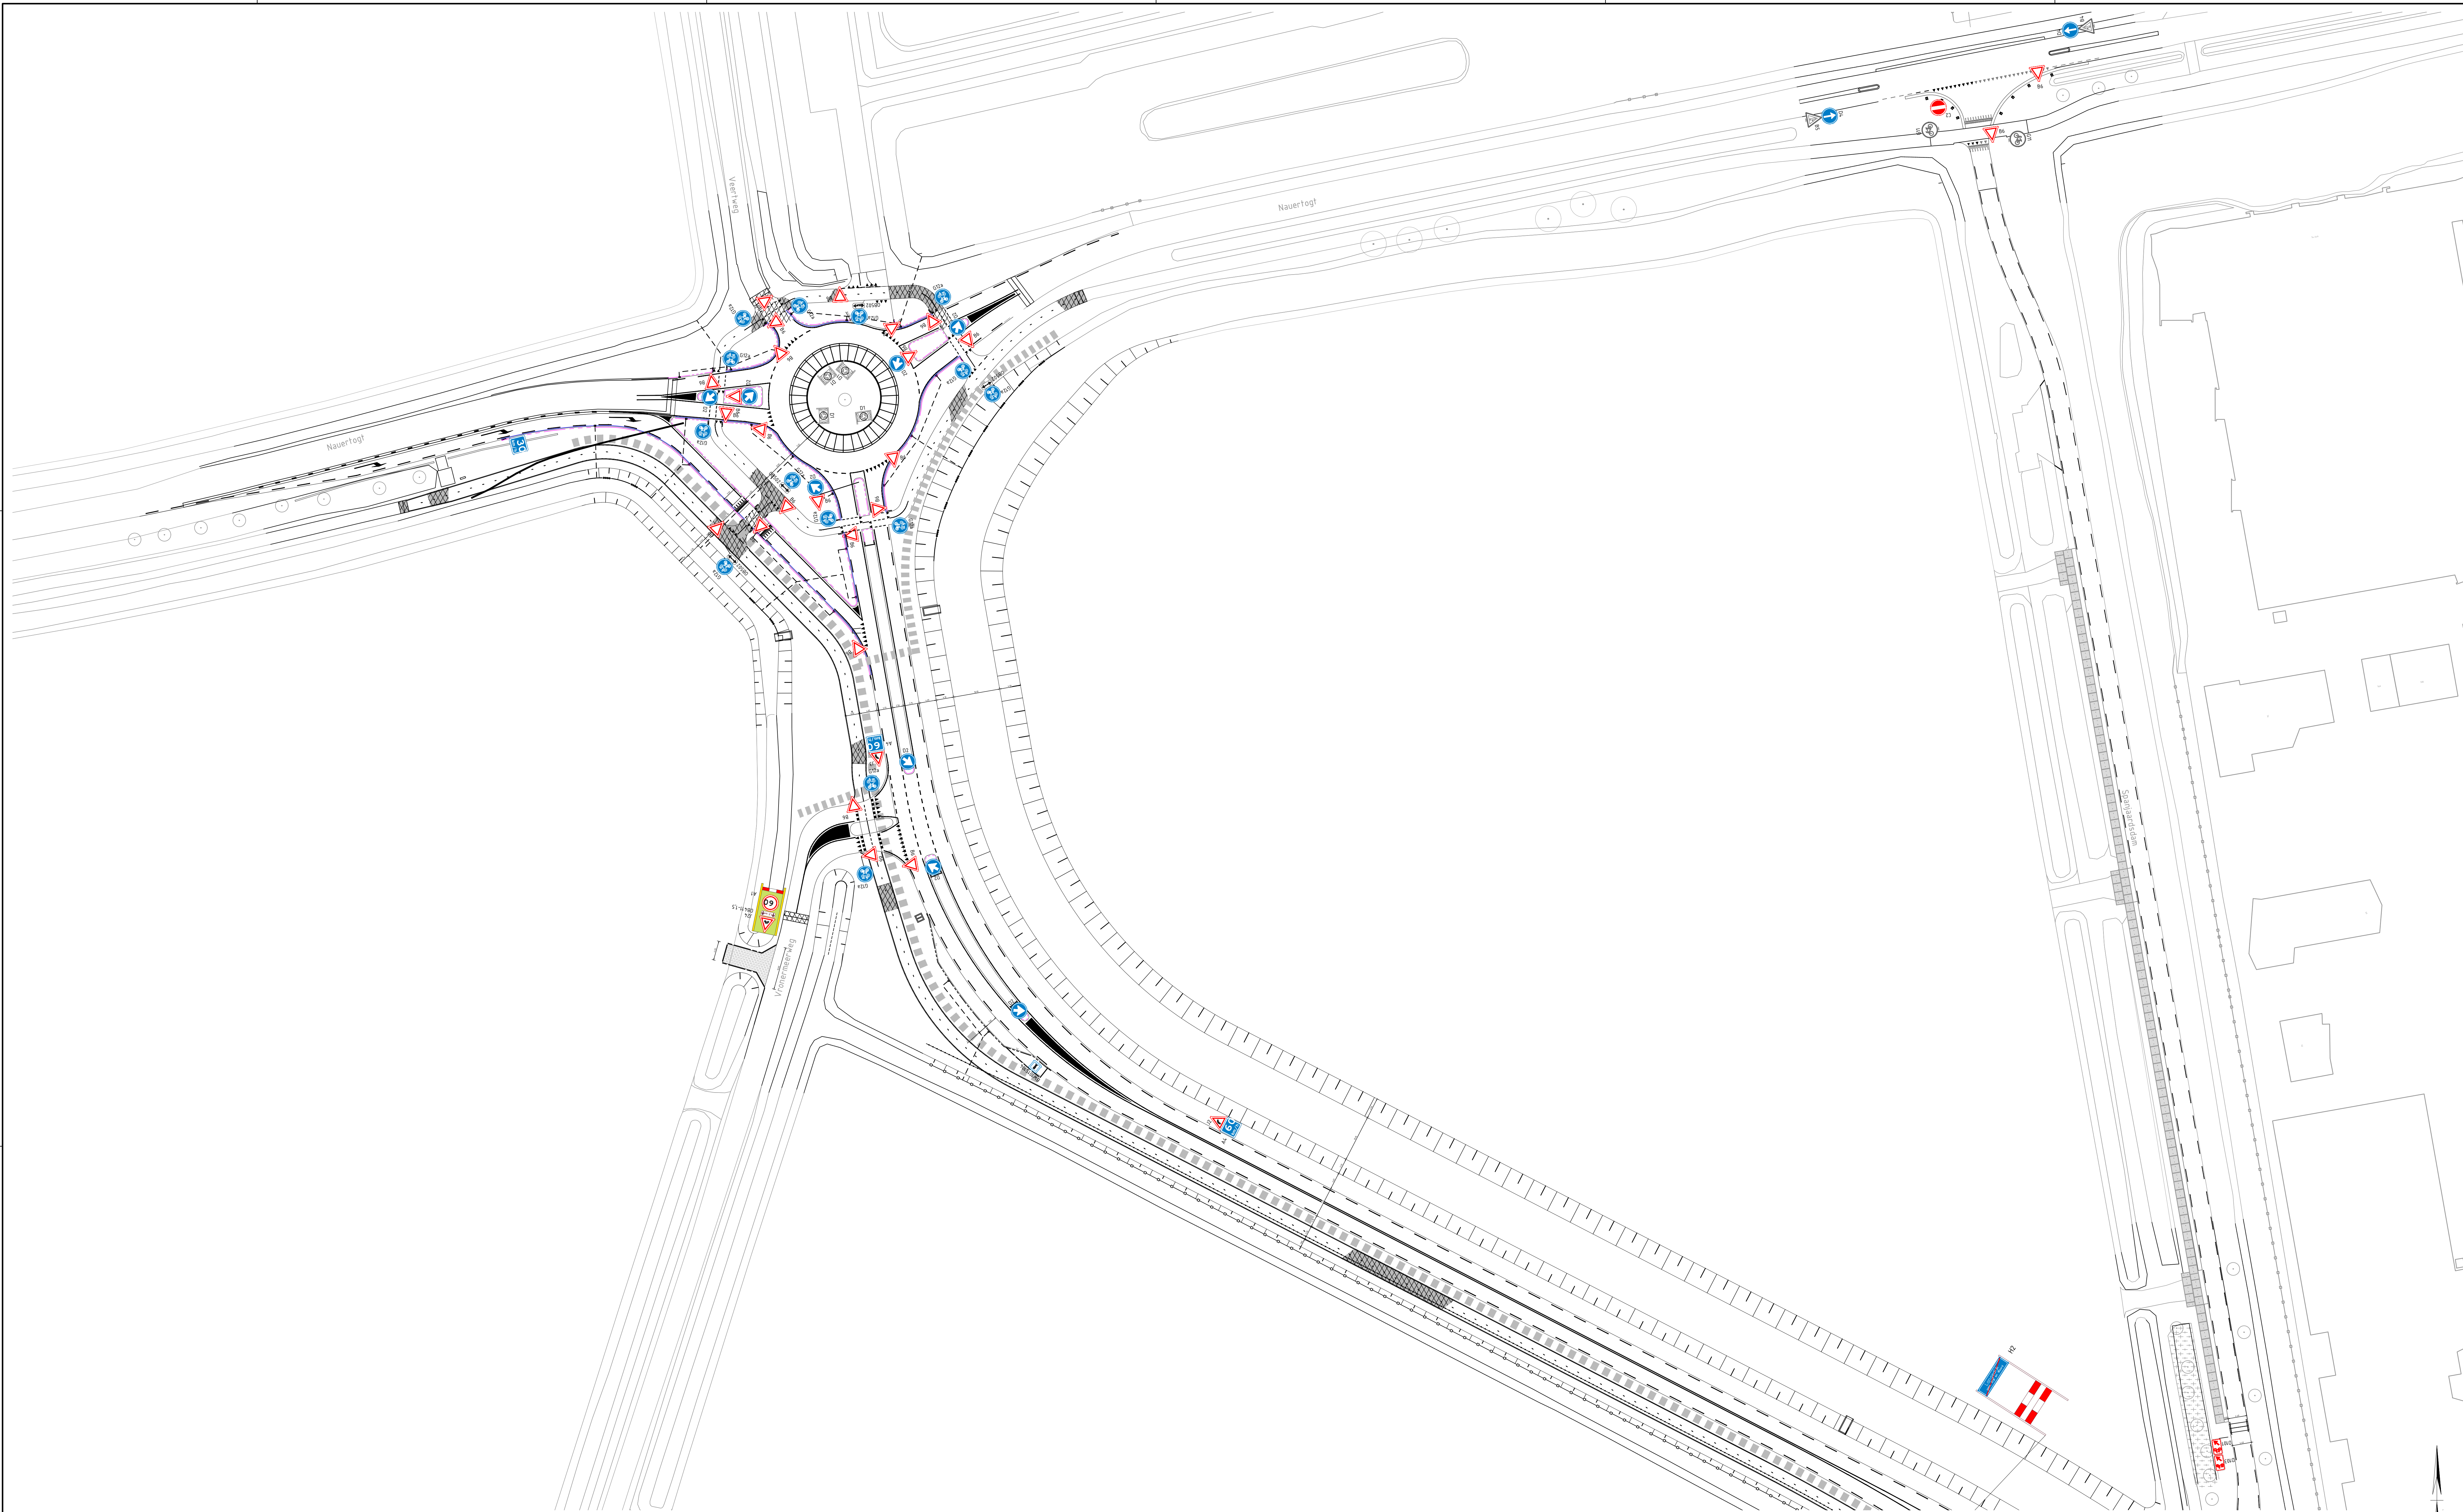

Maat in meters, tenzij anders aangegeven
Kontanten in millimeters
Hoogten in meters t.o.v. N.A.P.

A Gepubliceerd

Gemeente Dijk en Waard
Verlenging De Punt
Bebodingsplan

Projectnummer	Tekeningnummer	Revisie	Datum van aflevering	Omschrijving	Contractnummer
51006803	00014	2	25-11-2022	Bestekontwerp	
Blad	Van	Schaal	Formaat	Kleur	Gef.
L01	2	1:500	A0	Alkmaar	E.G.

WWW.SWECO.NL
© Sweco Nederland B.V. Alle rechten voorbehouden

SWECO