




Dwarsprofiel A SCHAAAL 1:50

 


Dwarsprofiel B SCHAAAL 1:50

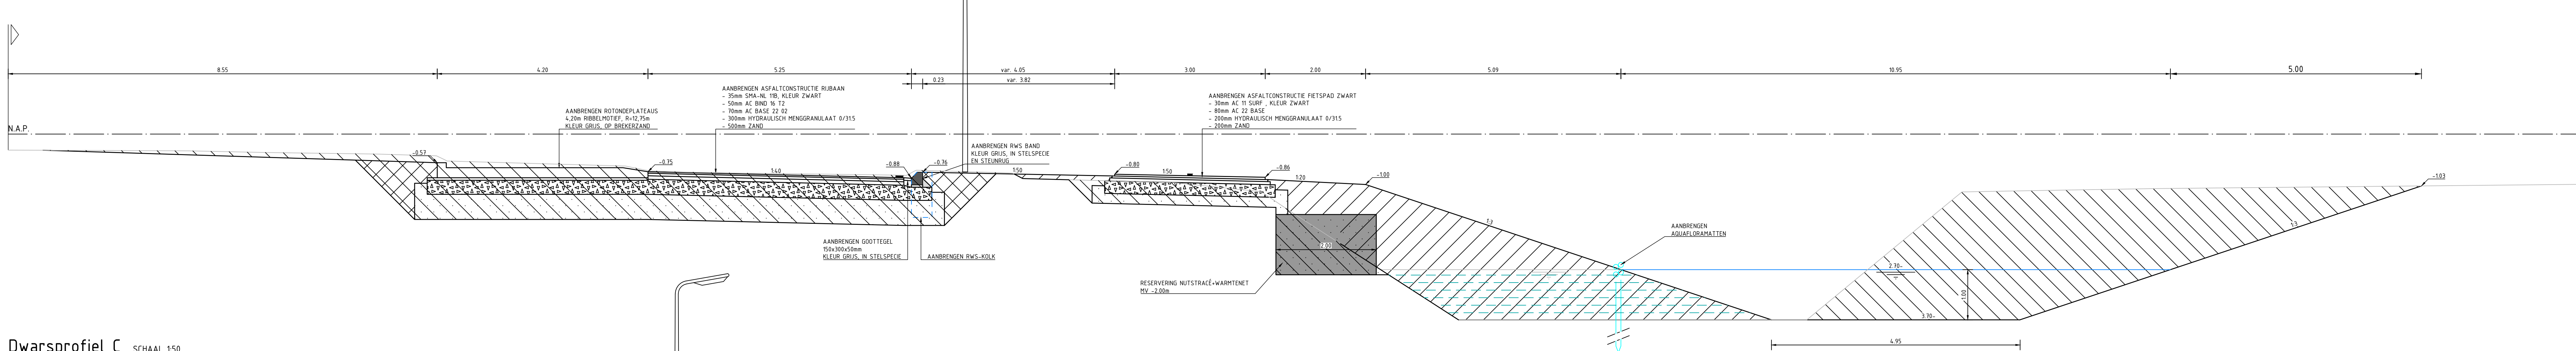

Dwarsprofiel C SCHAAAL 1:50

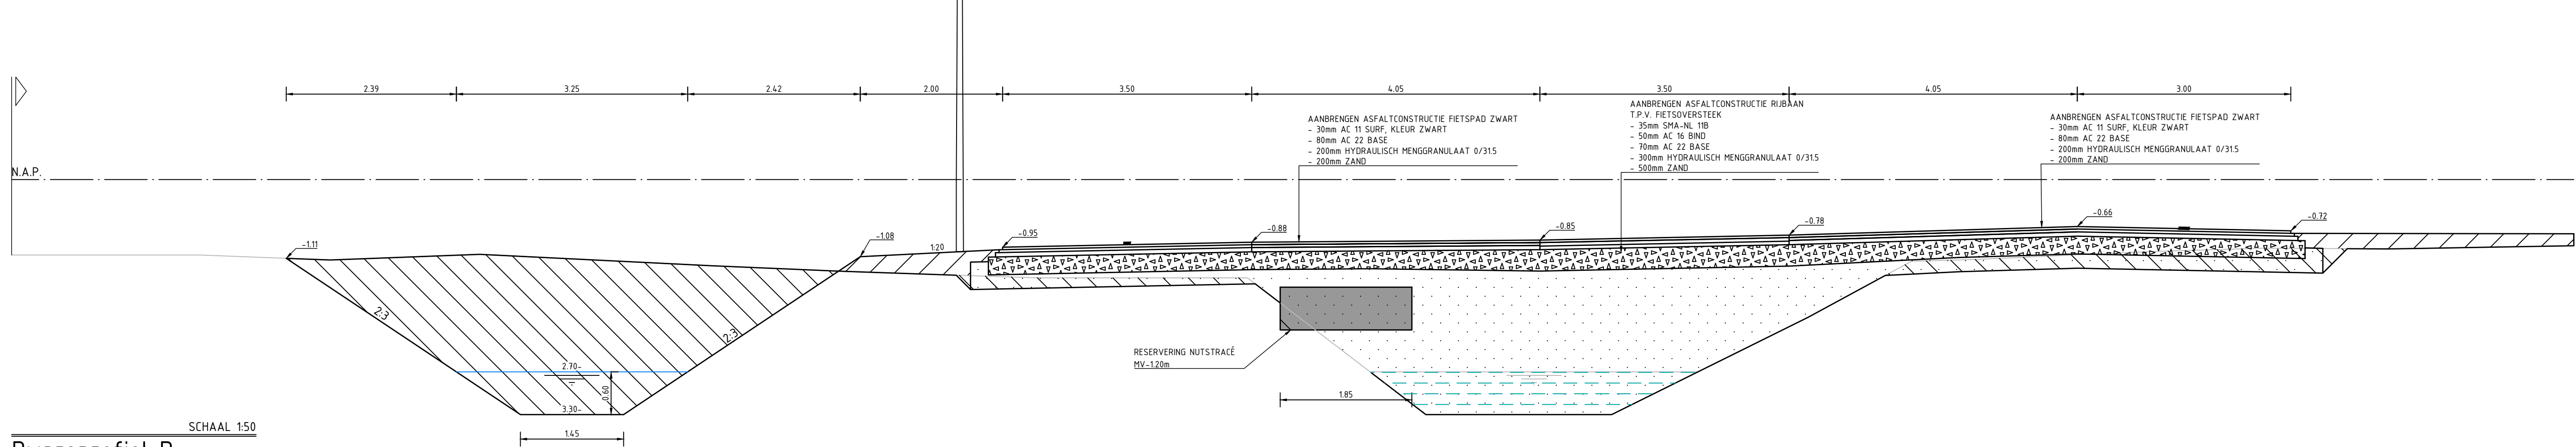

Dwarsprofiel D SCHAAAL 1:50

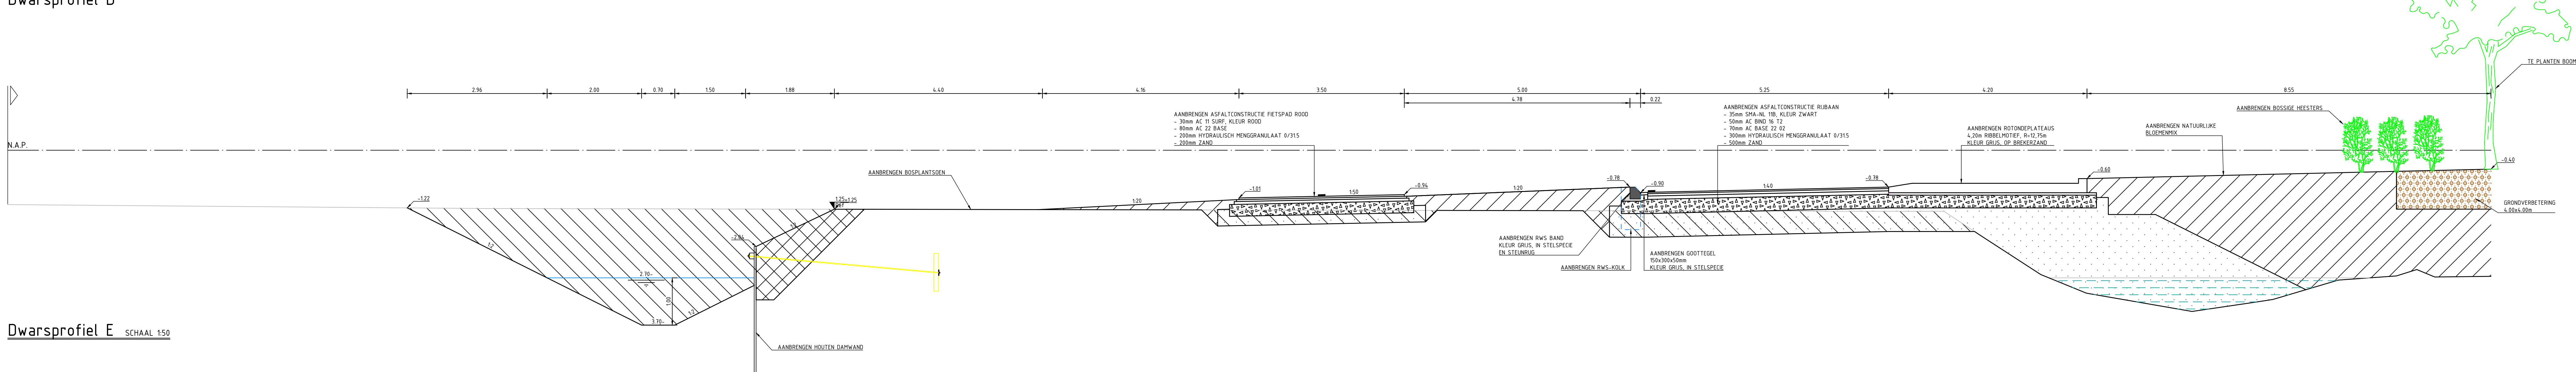

Dwarsprofiel E SCHAAAL 1:50

VERKLARING DWARSPROFIELEN


Maat in meters, breedte en hoogte

Maat in meters, breedte en hoogte

A Gepubliceerd

Gemeente Dijk en Waard

Verlenging De Punt

Dwarsprofielen en details

Projectnummer

00009

25-11-2022

Besleissingsontwerp

Contractnummer

51006803

1:50 / 1:20 / 1:10

AD (841x1080)

Alkmaar

M.P.

PK

www.sweco.nl

© Sweco Nederland B.V. Alle rechten voorbehouden

SWECO