


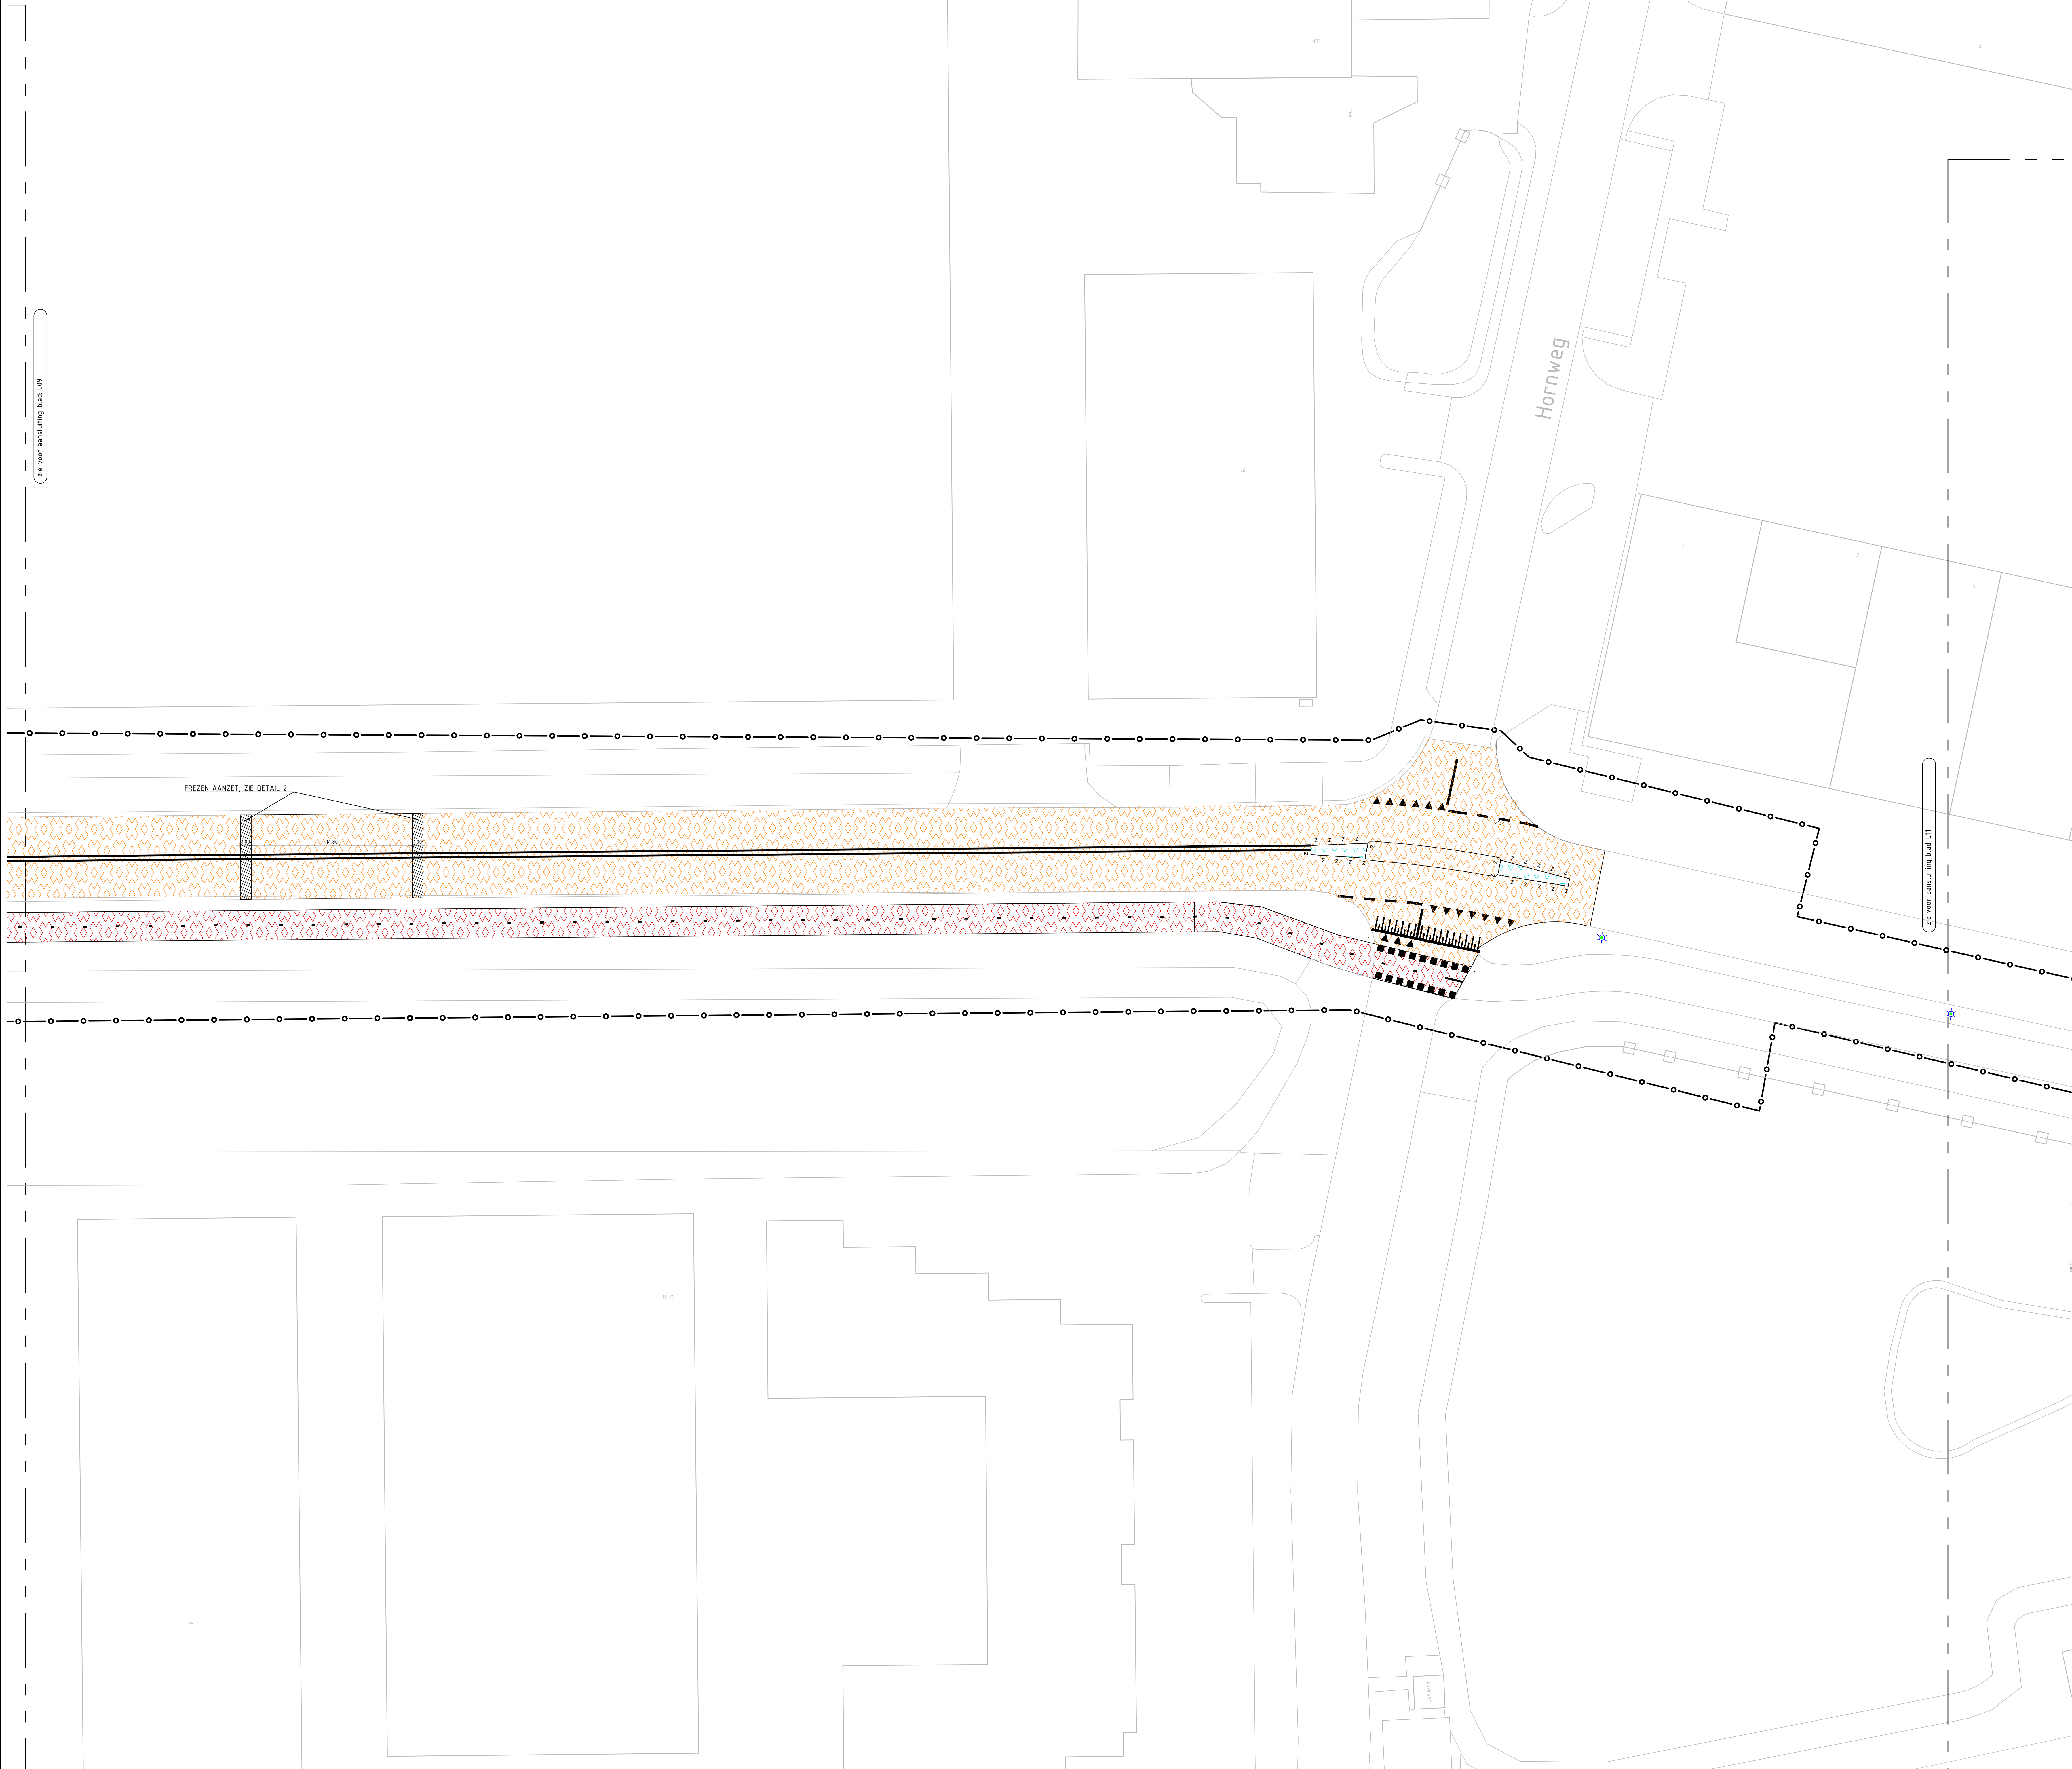

VERKLARING

	FREZEN ASFALT RUBAAN - 50mm DEKLAAG - 50mm TUSSENLAAG - 50mm ONDERLAAG		VERWIJDEREN BLOKMARKERING
	FREZEN ASFALT RUBAAN - 50mm DEKLAAG - 50mm TUSSENLAAG - 50mm ONDERLAAG		VERWIJDEREN GREPELMARKERING
	FREZEN ASFALT RUBAAN - 50mm DEKLAAG - 50mm TUSSENLAAG - 50mm ONDERLAAG		VERWIJDEREN DOORGETROKKEN MARKERING
	FREZEN ASFALT RUBAAN - 50mm DEKLAAG		VERWIJDEREN BORD D02V_B22
	FREZEN ASFALT RUBAAN - 60-100mm DEKLAAG PROFIELFREZEN		VERWIJDEREN BORD G12
	FREZEN ASFALT RUBAAN DEELS TIENHOUZEND - 50mm DEKLAAG - 50mm TUSSENLAAG - 50mm TUSSENLAAG (TIENHOUZEND) - 50mm TUSSENLAAG (TIENHOUZEND) - 50mm ONDERLAAG (TIENHOUZEND)		VERWIJDEREN BORD B04
	FREZEN ASFALT FIETSPAD - 50mm DEKLAAG - 50mm ONDERLAAG		VERWIJDEREN BORD B05/B04
	FREZEN ASFALT FIETSPAD - 50mm DEKLAAG		VERWIJDEREN BORD D103
	FREZEN ASFALT AANSLUITING 1m - DEKLAAG 30-50mm		VERWIJDEREN WEGWIJSBORD
	FREZEN ASFALT AANSLUITING 1m - DEKLAAG 30-50mm - TUSSENLAAG 50-80mm		HANDHAVEN MAST (EVENTUEEL VERPLAATSEN EN VERWIJDEREN ARMATUUR)
	ZAGEN EN OPBREKEN ASFALT DK 18cm		VERWIJDEREN SCHRIKHEK
	VERWIJDEREN BETONSTRAATSTENEN KEFORMAAT KLEUR WIT		VERWIJDEREN INFOBORD
	VERWIJDEREN BETONSTRAATSTENEN KEFORMAAT KLEUR GRIS		VERWIJDEREN BORD
	VERWIJDEREN STRAATBAANSTENEN KEFORMAAT KLEUR ROOD		VERWIJDEREN SCHAKELBLOK
	VERWIJDEREN CRETEPRINT DK 100mm		VERWIJDEREN BOOSCHAGE
	VERWIJDEREN BETONTEGELS 300x300x50mm KLEUR GRIS		HANDHAVEN BOOSCHAGE
	VERWIJDEREN BETONTEGELS 300x300x50mm KLEUR ROOD		HANDHAVEN BORD
	VERWIJDEREN FUNDERING PENSEKALKLAAG 300mm		HANDHAVEN LICHTMAST
	VERWIJDEREN BETONPLATEN 200x250x160mm		LOCATIE DWARSPROFIEL
	ONTGRAVEN GROND		WERKGRENS
	AANVULLEN ZAND		
	FREZEN GRAS		
	VERWIJDEREN GRASBETONSTEEN		
	VERWIJDEREN RWS BAND 180x220x250mm		
	VERWIJDEREN ROTONDE BLDK 160x500mm		
	VERWIJDEREN OPSLUITBAND 150x250mm		
	VERWIJDEREN OPSLUITBAND 160x200mm		
	VERWIJDEREN RETONDOT		
	VERWIJDEREN KANTTEGEL 150x380x50mm		
	AANBRENGEN ZAAGSEDE		
	VERWIJDEREN TROTTOIROLK		
	VERWIJDEREN HAAKENTANDMARKERING		
	VERWIJDEREN LANGSHARKERING 1-1		
	VERWIJDEREN LANGSHARKERING 1-3		
	VERWIJDEREN LANGSHARKERING 2-2		

