


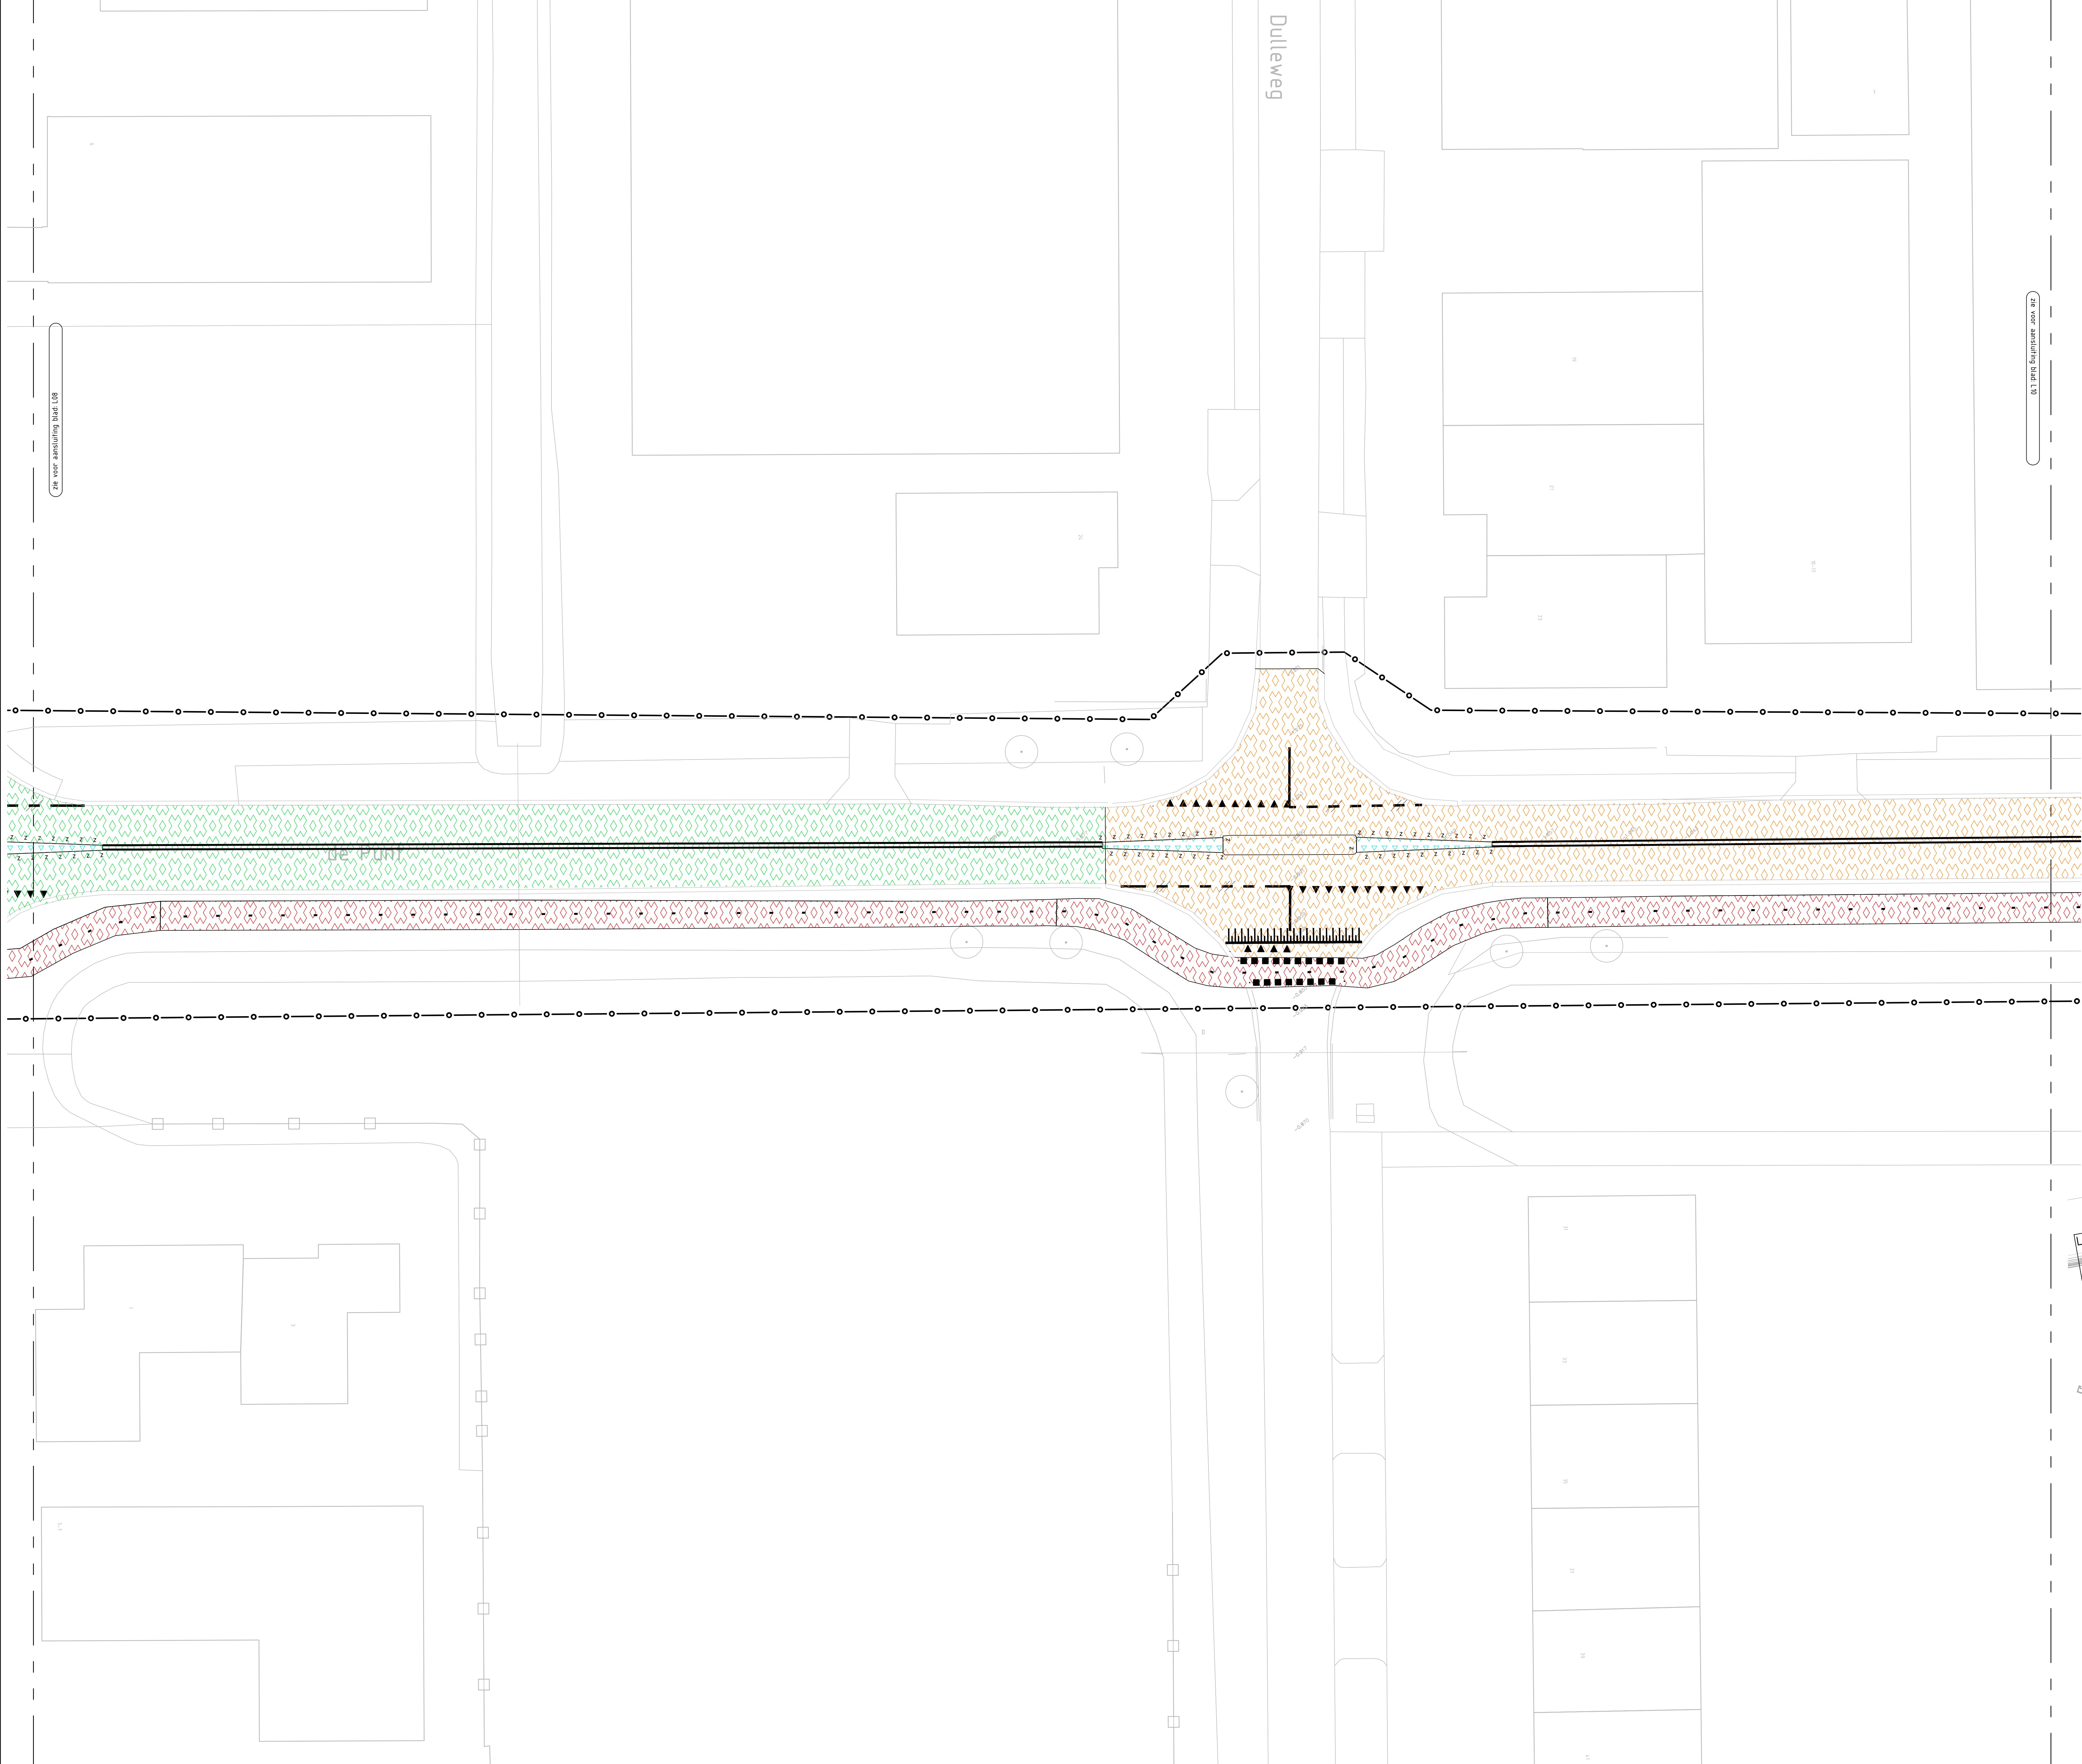

VERKLARING

	FREZEN ASFALT RUBAAN - 50mm DEKLAAG - 50mm TUSSENLAAG - 50mm ONDERLAAG		VERWIJDEREN BLOKMARKERING
	FREZEN ASFALT RUBAAN - 50mm DEKLAAG - 50mm TUSSENLAAG - 50mm ONDERLAAG		VERWIJDEREN DRIEPIJLMARKERING
	FREZEN ASFALT RUBAAN - 50mm DEKLAAG - 50mm TUSSENLAAG - 50mm ONDERLAAG		VERWIJDEREN DOORGETROKKEN MARKERING
	FREZEN ASFALT RUBAAN - 50mm DEKLAAG		VERWIJDEREN BORD D02V_B02
	FREZEN ASFALT RUBAAN - 63-10mm DEKLAAG PROFIELFREZEN		VERWIJDEREN BORD G10
	FREZEN ASFALT RUBAAN DEELS TEETHOZENDE - 50mm DEKLAAG - 50mm TUSSENLAAG - 50mm ONDERLAAG (TEETHOZENDE) - 50mm ONDERLAAG (TEETHOZENDE)		VERWIJDEREN BORD B04
	FREZEN ASFALT RETSPAD - 50mm DEKLAAG - 50mm ONDERLAAG		VERWIJDEREN BORD BUS/B04
	FREZEN ASFALT RETSPAD - 50mm DEKLAAG		VERWIJDEREN BORD D103
	FREZEN ASFALT AANSLUITING 1m - DEKLAAG 30-50mm		VERWIJDEREN WEGWIJSBORD
	FREZEN ASFALT AANSLUITING 1m - DEKLAAG 30-50mm - TUSSENLAAG 50-80mm		HANDHAVEN MAST (EVENTUEEL VERPLAATSEN EN VERWIJDEREN ARMATUUR)
	ZAGEN EN OPBREKEN ASFALT Dk 18cm		VERWIJDEREN SCHRIKHEK
	VERWIJDEREN BETONSTRAATSTENEN KEFORMAAT KLEUR WIT		VERWIJDEREN INFOBORD
	VERWIJDEREN BETONSTRAATSTENEN KEFORMAAT KLEUR GRIS		VERWIJDEREN BORD
	VERWIJDEREN STRAATBAANSTENEN KEFORMAAT KLEUR ROOD		VERWIJDEREN SCHAKELBLOK
	VERWIJDEREN ERETEPPERT Dk 100mm		VERWIJDEREN BOOSCHAGE
	VERWIJDEREN BETONTEGELS 300x300x50mm KLEUR GRIS		HANDHAVEN BOOSCHAGE
	VERWIJDEREN BETONTEGELS 300x300x50mm KLEUR ROOD		HANDHAVEN BORD
	VERWIJDEREN FUNDERING PENSEKALKLAAG 300mm		HANDHAVEN LICHTMAST
	VERWIJDEREN BETONPLATEN 200x250x160mm		LOCATIE DWARSPROFIEL
	ONTBREKEN GROND		WERKGRENS
	AANVULLEN ZAND		
	FREZEN GRAS		
	VERWIJDEREN GRASBETONSTEEN		
	VERWIJDEREN PWS BAND 180x220x255mm		
	VERWIJDEREN ROTONDE BLDK 160x550mm		
	VERWIJDEREN OPSLUITBAND 150x255mm		
	VERWIJDEREN OPSLUITBAND 160x200mm		
	VERWIJDEREN RETONDOT		
	VERWIJDEREN KANTTEGEL 150x380x50mm		
	AANBRENGEN ZAAGSNED		
	VERWIJDEREN TROTTOIRGOLK		
	VERWIJDEREN HAAKENTANDMARKERING		
	VERWIJDEREN LANGSMARKERING 1-1		
	VERWIJDEREN LANGSMARKERING 1-3		
	VERWIJDEREN LANGSMARKERING 2-2		



Maat in meters, tenzij anders aangegeven
Meten in millimeters
Hoogtepunten in meters t.o.v. N.A.P.

Gemeente Dijk en Waard
Verlenging De Punt
Opruimwerkzaamheden

Projectnummer	Tekeningnummer	Versie	Datum van uitgave	Omschrijving	Contactnummer
51006803	00006	4	25-11-2022	Bestekontwerp	
Blad	Van	Schaal	Formaat	Kleur	Gef. Gek. Afd.
L09	11	1:200	A0	Afmeten	M.P.

WWW.SWECO.NL
© Sweco Nederland B.V. Alle rechten voorbehouden

A Gepubliceerd

