


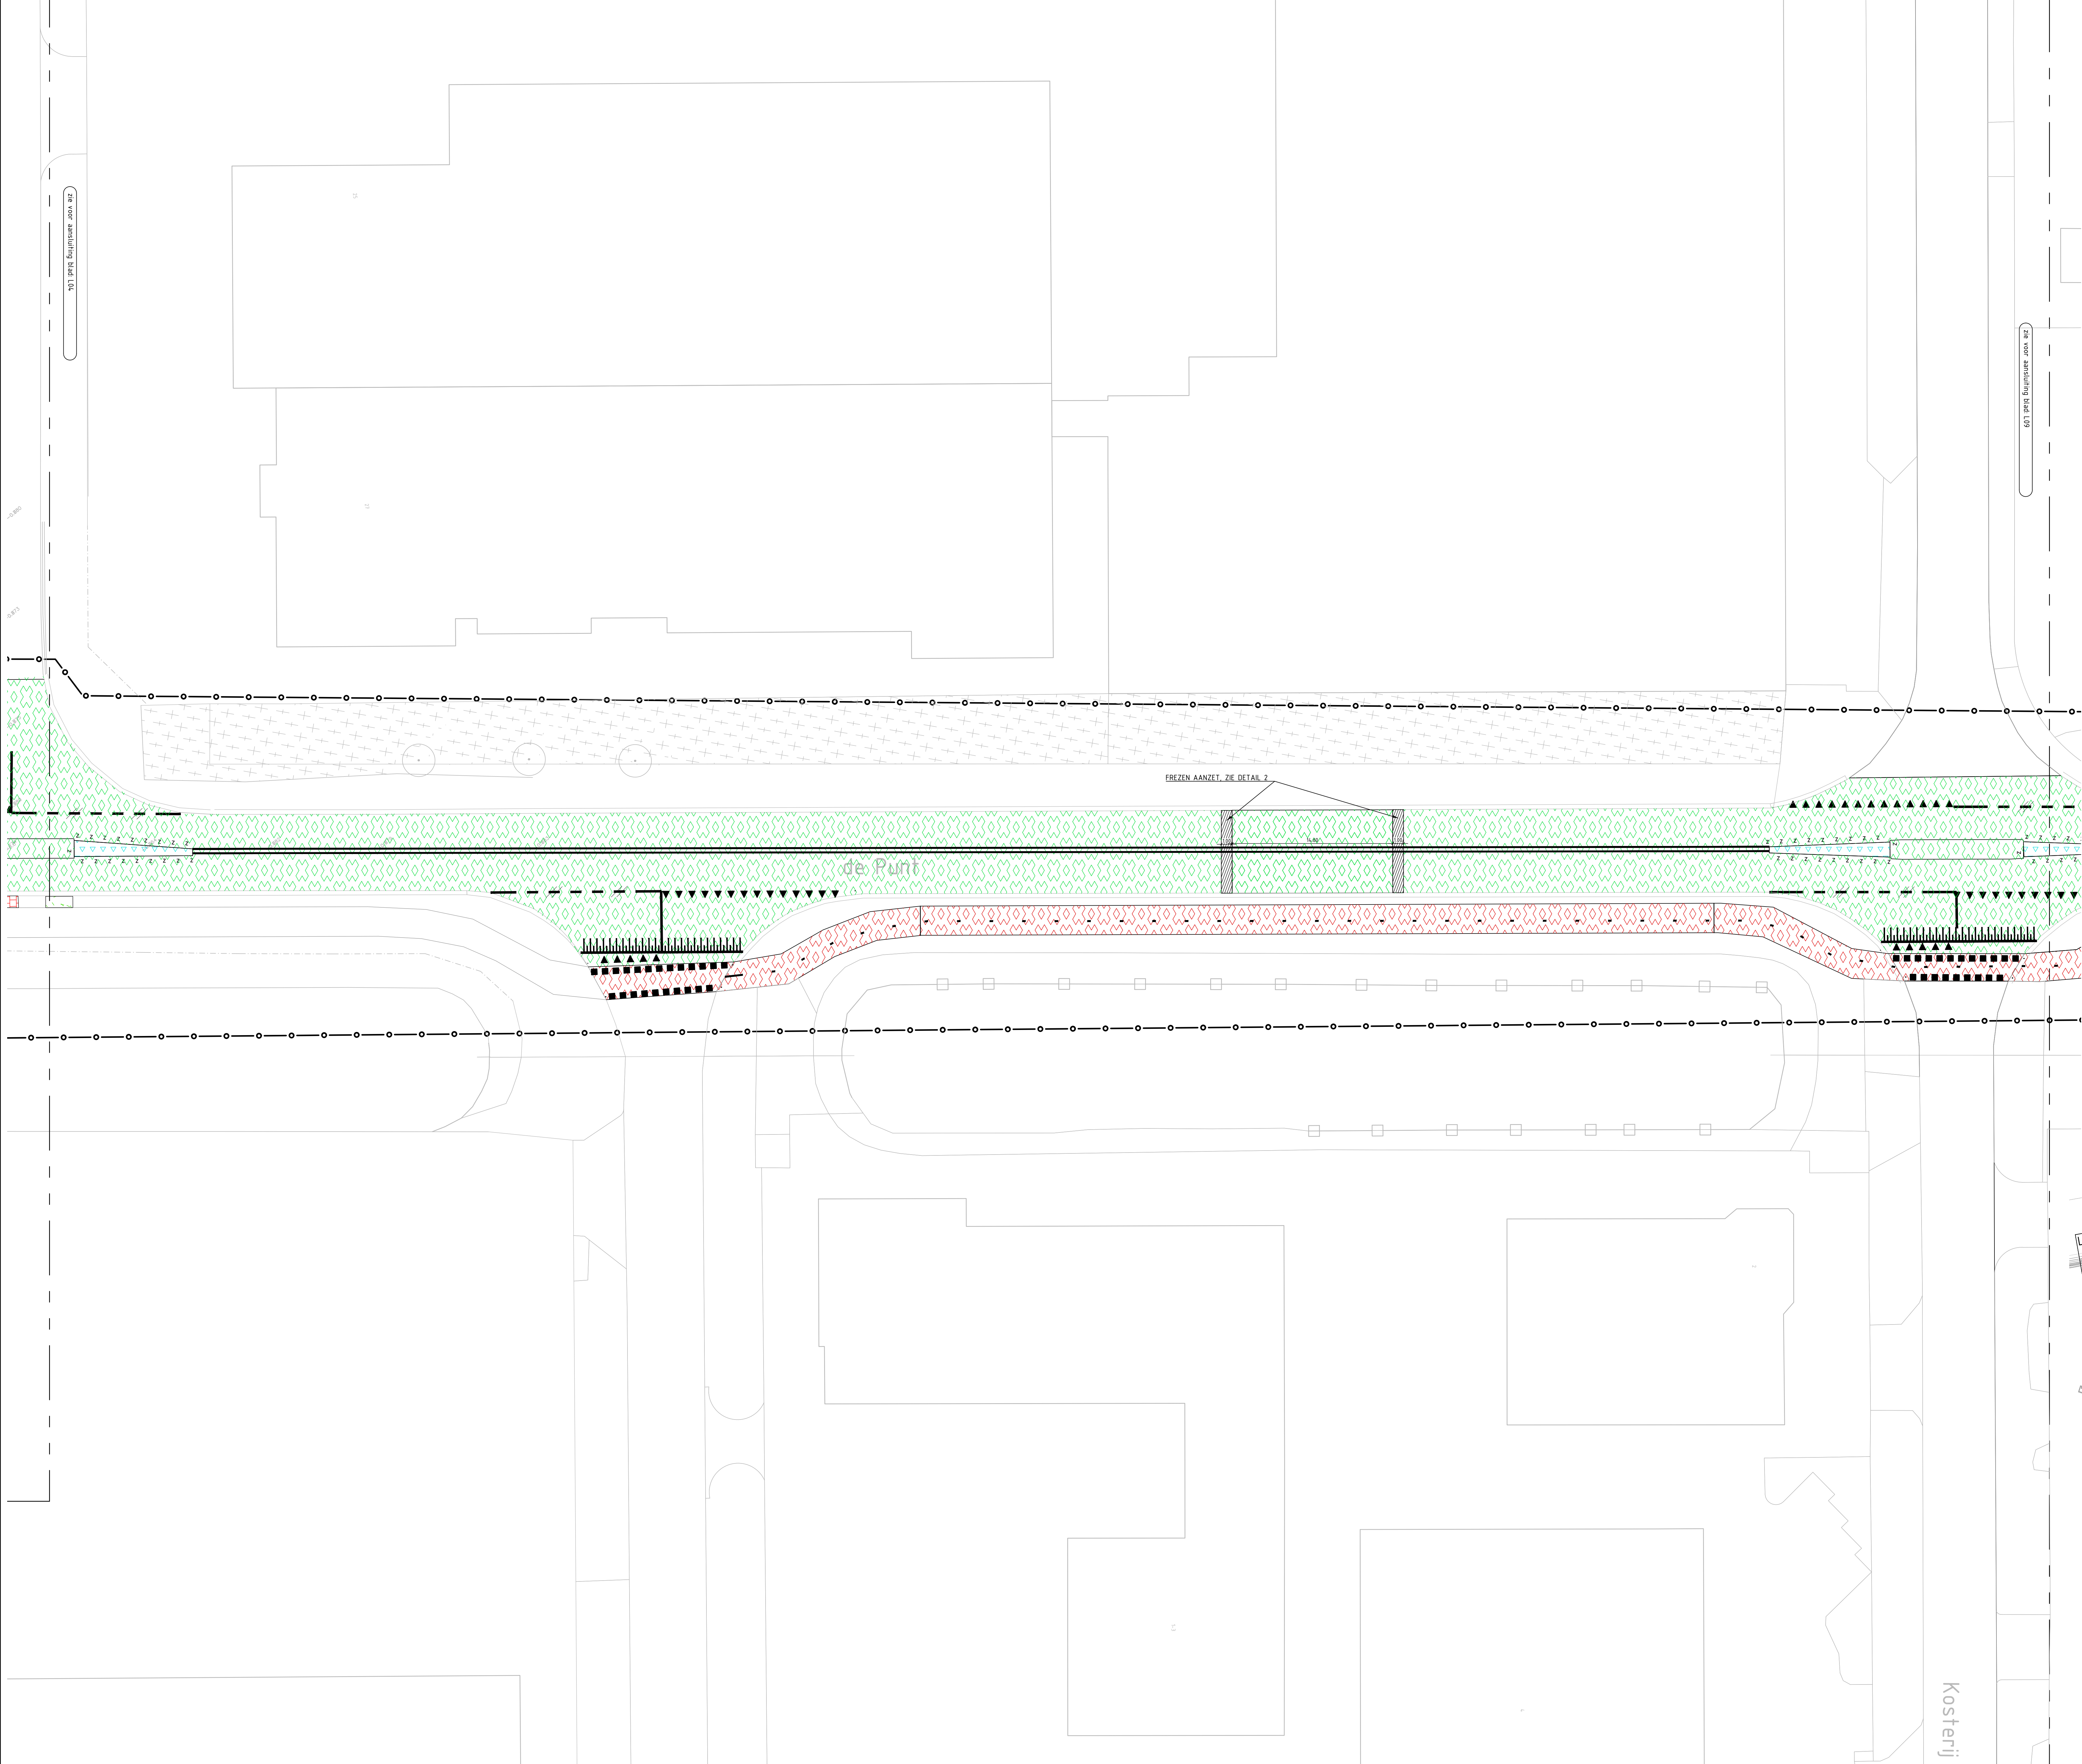

VERKLARING

	FRIEZEN ASFALT RUBAAN - 50mm DEKLAAG - 100mm TUSSENLAAG - 60mm ONDERLAAG		VERWIJDEREN BLOKMARKERING
	FRIEZEN ASFALT RUBAAN - 50mm DEKLAAG - 100mm TUSSENLAAG - 60mm ONDERLAAG		VERWIJDEREN GREPELMARKERING
	FRIEZEN ASFALT RUBAAN - 50mm DEKLAAG - 100mm TUSSENLAAG - 60mm ONDERLAAG		VERWIJDEREN DOORGETROKKEN MARKERING
	FRIEZEN ASFALT RUBAAN - 50mm DEKLAAG - 100mm TUSSENLAAG - 60mm ONDERLAAG		VERWIJDEREN BORD D02V_B22
	FRIEZEN ASFALT RUBAAN - 50mm DEKLAAG - 100mm TUSSENLAAG - 60mm ONDERLAAG		VERWIJDEREN BORD G12
	FRIEZEN ASFALT RUBAAN - 50mm DEKLAAG - 100mm TUSSENLAAG - 60mm ONDERLAAG		VERWIJDEREN BORD B04
	FRIEZEN ASFALT RUBAAN - 50mm DEKLAAG - 100mm TUSSENLAAG - 60mm ONDERLAAG		VERWIJDEREN BORD BUS/B04
	FRIEZEN ASFALT RUBAAN - 50mm DEKLAAG - 100mm TUSSENLAAG - 60mm ONDERLAAG		VERWIJDEREN BORD D13
	FRIEZEN ASFALT RUBAAN - 50mm DEKLAAG - 100mm TUSSENLAAG - 60mm ONDERLAAG		VERWIJDEREN WEGWIESBORD
	FRIEZEN ASFALT RUBAAN - 50mm DEKLAAG - 100mm TUSSENLAAG - 60mm ONDERLAAG		HANDHAVEN MAST (EVENTUEEL VERPLAATSEN EN VERWIJDEREN ARMATUUR)
	ZAGEN EN OPBREKEN ASFALT Dk. 18cm		VERWIJDEREN SCHRIKHEK
	VERWIJDEREN BETONSTRAATSTENEN KEFORMAAT KLEUR WIT		VERWIJDEREN INFOBORD
	VERWIJDEREN BETONSTRAATSTENEN KEFORMAAT KLEUR GRIJS		VERWIJDEREN BORD
	VERWIJDEREN STRAATBAANSTENEN KEFORMAAT KLEUR ROOD		VERWIJDEREN SCHAPBLOK
	VERWIJDEREN ERETPINT Dk. 100mm		VERWIJDEREN BOSSCHAAF
	VERWIJDEREN BETONTEGELS 300x300x50mm KLEUR GRIJS		HANDHAVEN BOSSCHAAF
	VERWIJDEREN BETONTEGELS 300x300x50mm KLEUR ROOD		HANDHAVEN BORD
	VERWIJDEREN FUNDERING PENSEKALKLAAG 300mm		HANDHAVEN LICHTMAST
	VERWIJDEREN BETONPLATEN 200x250x160mm		LOCATIE DWARSPROFIEL
	ONTBREKEN GROND		WIJKGREN
	AANVULLEN ZAND		
	FRIEZEN GRAS		
	VERWIJDEREN GRASBETONSTEEN		
	VERWIJDEREN RWS BAND 180x220x250mm		
	VERWIJDEREN ROTONDE BLDK 160x550mm		
	VERWIJDEREN OPSLUITBAND 150x250mm		
	VERWIJDEREN OPSLUITBAND 180x200mm		
	VERWIJDEREN RETONDOT		
	VERWIJDEREN KANTTEGEL 150x380x50mm		
	AANBRENGEN ZAAGSEDE		
	VERWIJDEREN TROTTOIROLK		
	VERWIJDEREN HAAKENTANDMARKERING		
	VERWIJDEREN LANGSMARKERING 1-1		
	VERWIJDEREN LANGSMARKERING 1-3		
	VERWIJDEREN LANGSMARKERING 2-2		



Maten in meters, tenzij anders aangegeven
Maten in millimeters
Hoogten in meters t.o.v. N.A.P.

Gemeente Dijk en Waard
Verlenging De Punt
Opruimwerkzaamheden

Projectnummer	Tekeningnummer	Versie	Datum van uitgave	Omschrijving	Contactnummer
51006803	00006	4	25-11-2022	Besteksonderwerp	
Blad	Van	Schaal	Formaat	Kleur	Gef. Gek. Afd.
L08	11	1:200	A0	Akmaar	M.P.

WWW.SWECO.NL
© Sweco Nederland B.V. Alle rechten voorbehouden

A Gepubliceerd

SWECO