


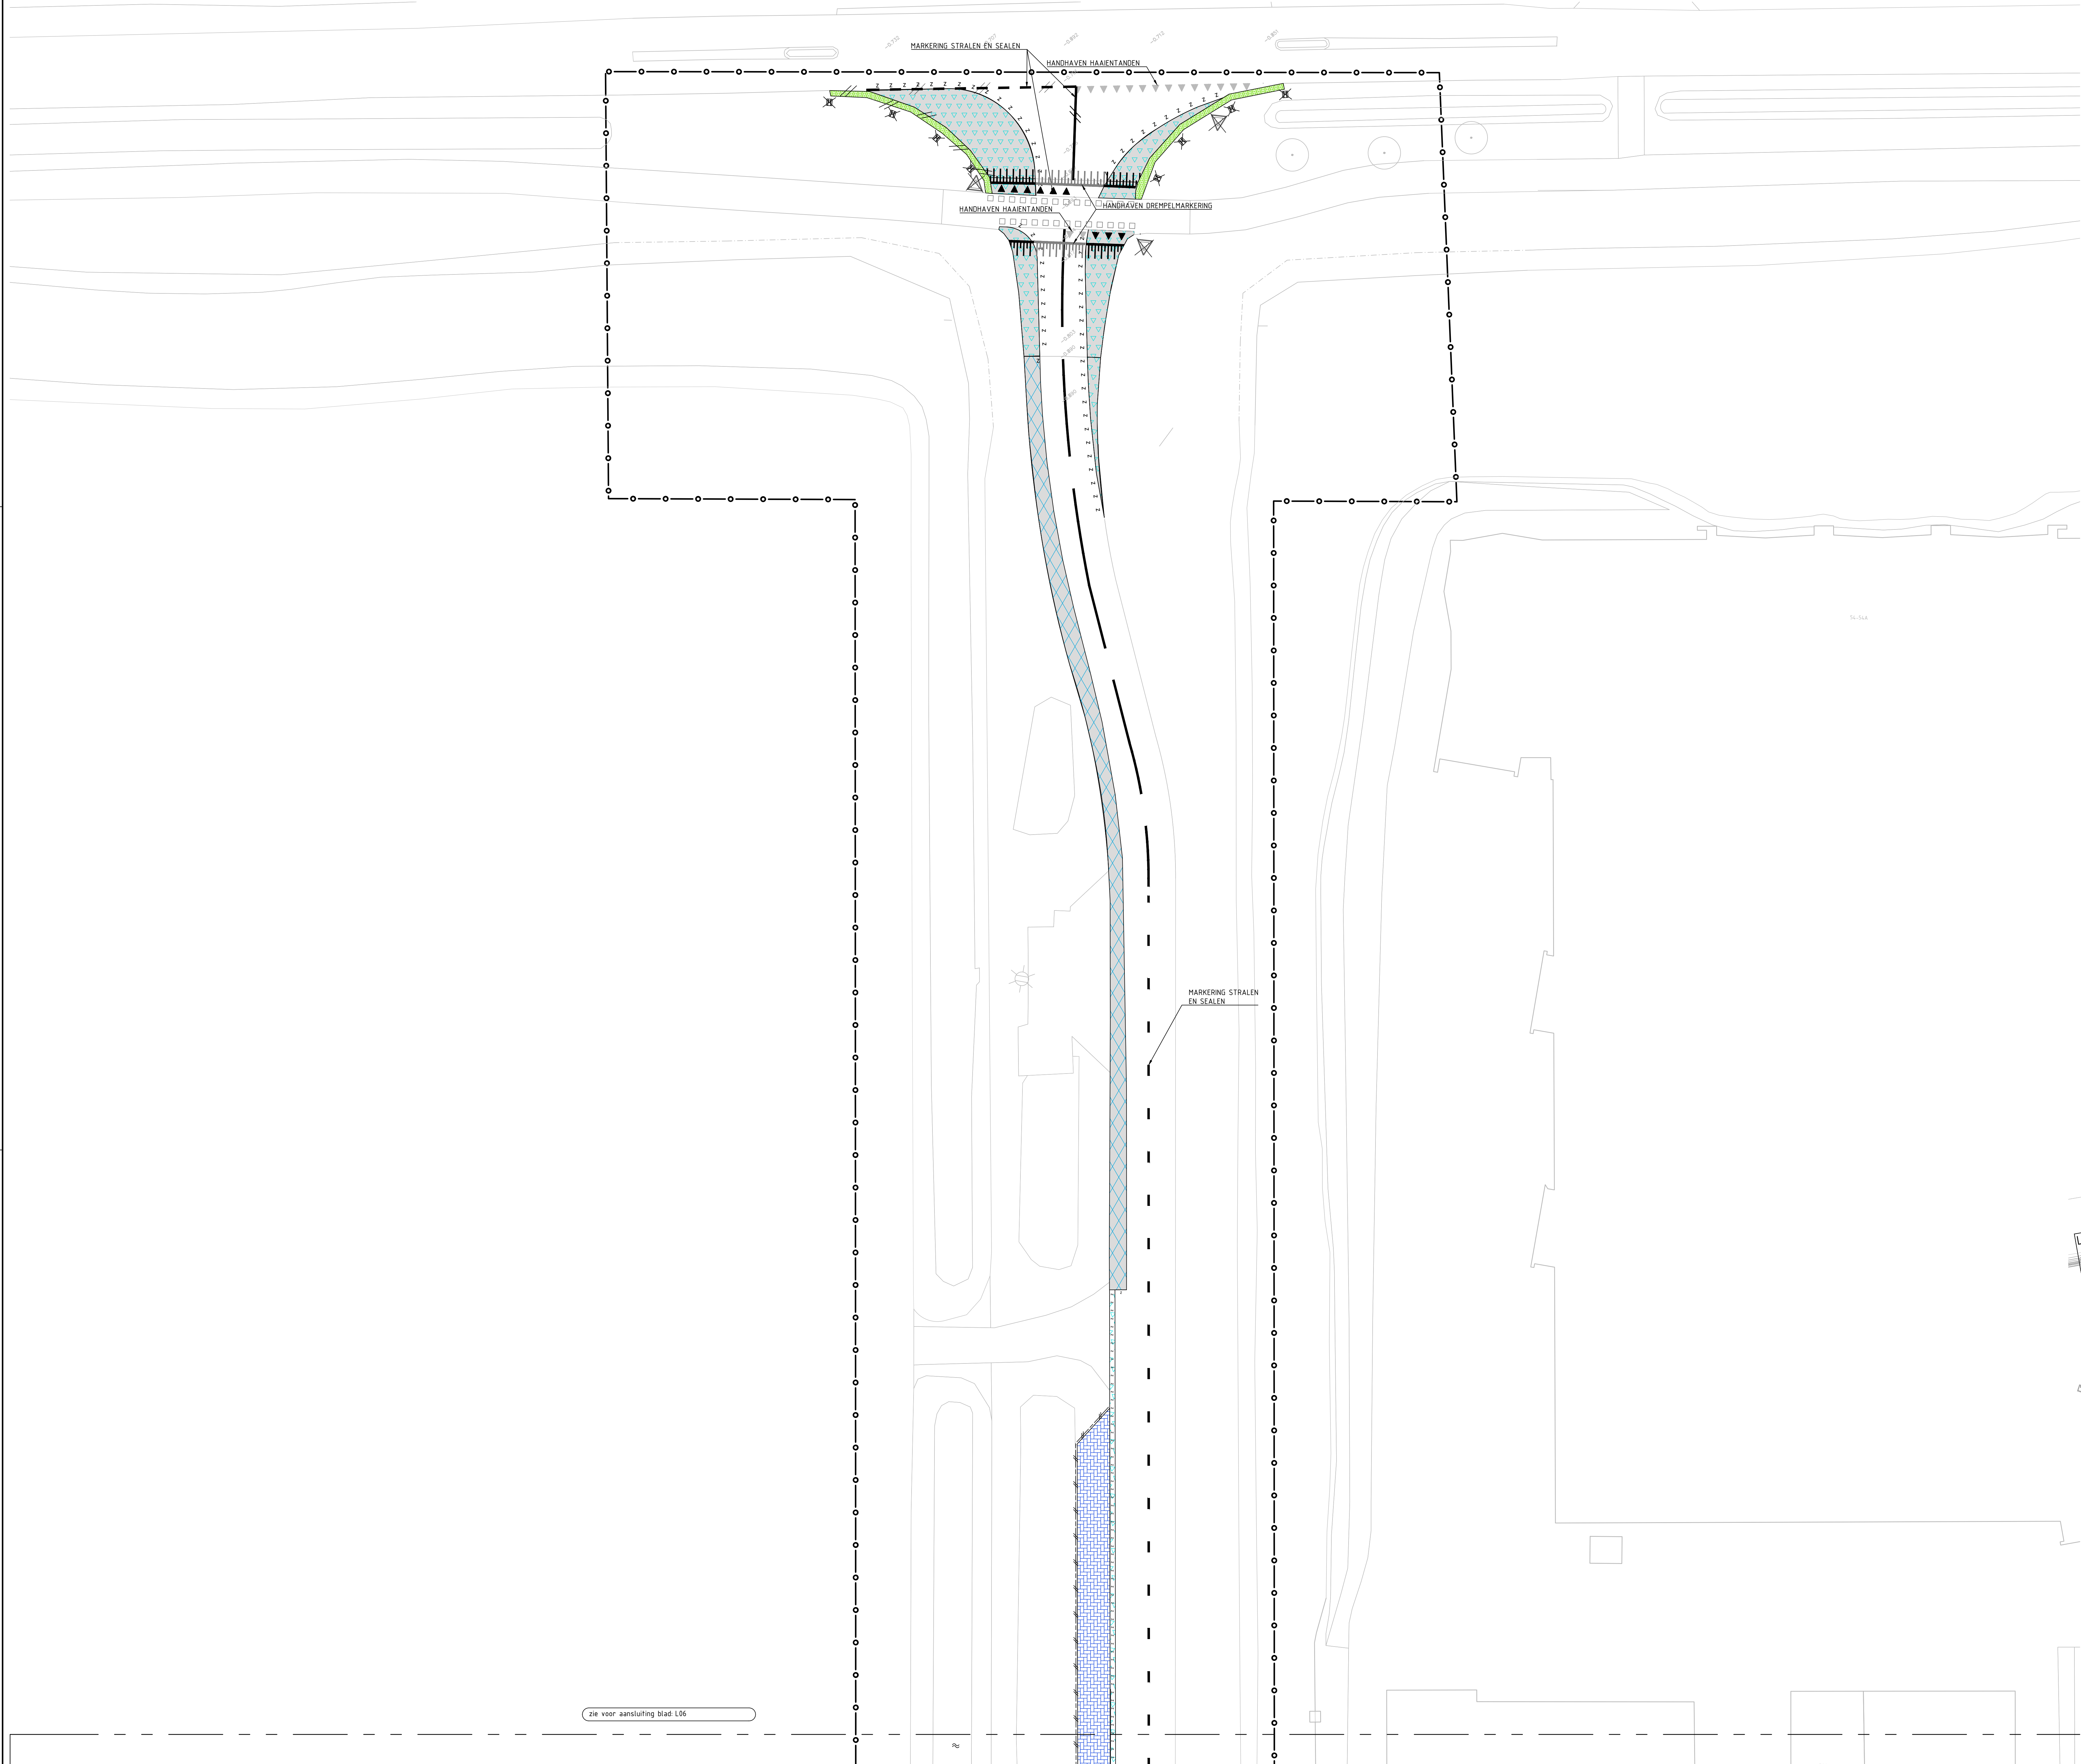

VERKLARING

	FREZEN ASFALT RUBAAN - 20mm DEKLAAG - 10mm TUSSENLAAG - 60mm ONDERLAAG		VERWIJDEREN BLOKMARKERING
	FREZEN ASFALT RUBAAN - 20mm DEKLAAG - 10mm TUSSENLAAG - 60mm ONDERLAAG		VERWIJDEREN DREMPELMARKERING
	FREZEN ASFALT RUBAAN - 20mm DEKLAAG - 10mm TUSSENLAAG - 60mm ONDERLAAG		VERWIJDEREN DOORGETROKKEN MARKERING
	FREZEN ASFALT RUBAAN - 20mm DEKLAAG		VERWIJDEREN BORD D02/B_022
	FREZEN ASFALT RUBAAN - 60-100mm DEKLAAG PROFIELFREZEN		VERWIJDEREN BORD G12
	FREZEN ASFALT RUBAAN DEELS TEETHOUDEND - 20mm DEKLAAG - 10mm TUSSENLAAG - 10mm TUSSENLAAG (TEETHOUDEND) - 10mm TUSSENLAAG (TEETHOUDEND) - 60mm ONDERLAAG (TEETHOUDEND)		VERWIJDEREN BORD B04
	FREZEN ASFALT FIETSPAD - 20mm DEKLAAG - 60mm ONDERLAAG		VERWIJDEREN BORD B05/B04
	FREZEN ASFALT FIETSPAD - 30mm DEKLAAG		VERWIJDEREN BORD D103
	FREZEN ASFALT AANSLUITING 1m - DEKLAAG 30-50mm		VERWIJDEREN WEGWISBORD
	FREZEN ASFALT AANSLUITING 1m - DEKLAAG 30-50mm - TUSSENLAAG 50-80mm		HANDHAVEN MAST (EVENTUEEL VERPLAATSEN EN VERWIJDEREN AFSCHRIKKER)
	ZAGEN EN OPBREKEN ASFALT DIK 18cm		VERWIJDEREN SCHRIKKER
	VERWIJDEREN BETONSTRAATSTENEN KEFORMAAT, KLEUR WIT		VERWIJDEREN INFOBORD
	VERWIJDEREN BETONSTRAATSTENEN KEFORMAAT, KLEUR GRIJS		VERWIJDEREN BORD
	VERWIJDEREN STRAATBAANSTENEN KEFORMAAT, KLEUR ROOD		VERWIJDEREN SCHAKELBLOK
	VERWIJDEREN GIETEPOXY DIK 10mm		VERWIJDEREN BUSSCHACHT
	VERWIJDEREN BETONTEGELS 300x300x55mm KLEUR GRIJS		HANDHAVEN BUSSCHACHT
	VERWIJDEREN BETONTEGELS 300x300x55mm KLEUR ROOD		HANDHAVEN BORD
	VERWIJDEREN FUNDERING PENSEKALKLAAG 300mm		HANDHAVEN LICHTMAST
	VERWIJDEREN BETONPLATEN 200x250x165mm		LOCATIE DWARSPROFIEL
	ONTBREKEN GROND		WERKINGSGRENS
	AANVULLEN ZAND		
	FREZEN GRAS		
	VERWIJDEREN GRASBETONSTEEN		
	VERWIJDEREN RWS BAND 180x220x255mm		
	VERWIJDEREN RONDDE BLOK 160x55mm		
	VERWIJDEREN OPSLUITBAND 150x255mm		
	VERWIJDEREN OPSLUITBAND 160x205mm		
	VERWIJDEREN BETONDOT		
	VERWIJDEREN KANTTEGEL 150x380x90mm		
	AANBRENGEN ZAAGMEDE		
	VERWIJDEREN TROTTOIRBLOK		
	VERWIJDEREN HAAIENTANDMARKERING		
	VERWIJDEREN LANGSMARKERING 1-1		
	VERWIJDEREN LANGSMARKERING 1-3		
	VERWIJDEREN LANGSMARKERING 2-2		



Maat in meters, tenzij anders aangegeven
Materiaal in millimeters
Hoogten in meters t.o.v. N.A.P.

Gemeente Dijk en Waard
Verlenging De Punt
Opruimwerkzaamheden

Projectnummer	Tekeningnummer	Versie	Datum van uitgave	Omschrijving	Contractnummer
51006803	00006	4	25-11-2022	Besteksonderwerp	
Blad	Van	Schaal	Formaat	Kleur	Gef.
L07	11	1:200	A0	Alkmaar	M.P.

WWW.SWECO.NL
© Sweco Nederland B.V. Alle rechten voorbehouden

A Gepubliceerd

