


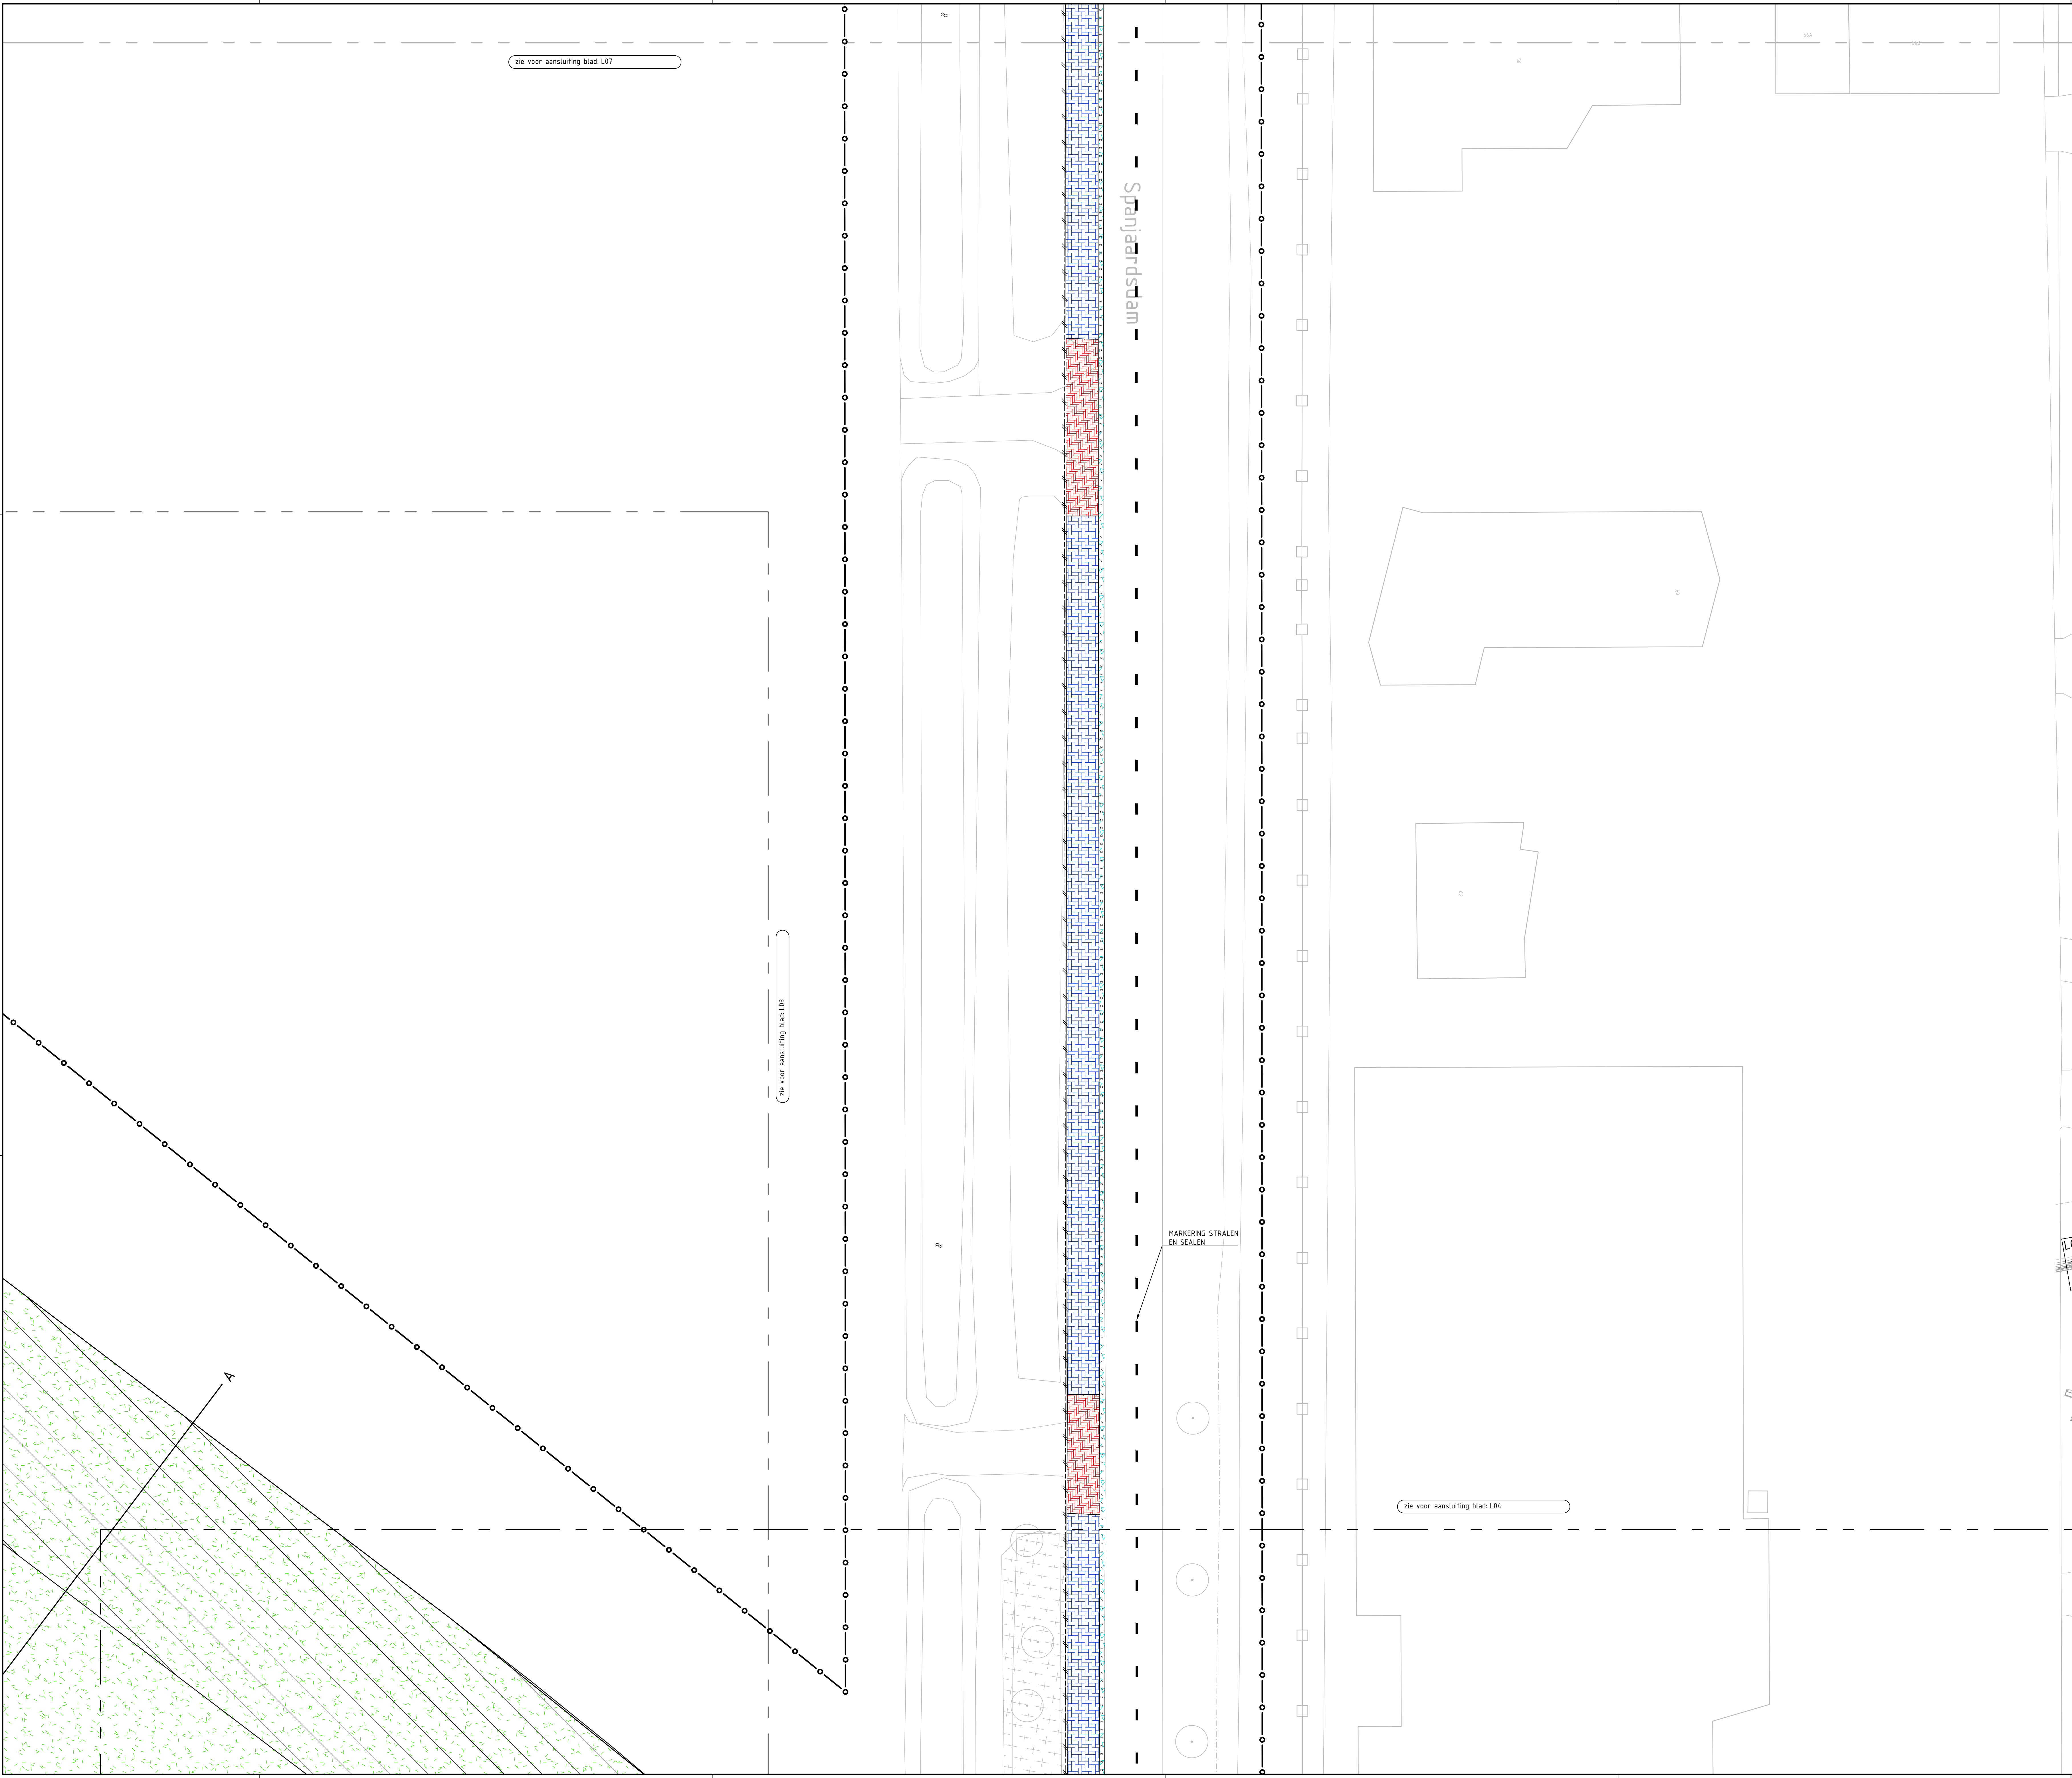

VERKLARING

|  |   |  |                                                                |
|--|---|--|----------------------------------------------------------------|
|  | FREZEN ASFALT RUBAAN<br>- 20mm DEKLAAG<br>- 10mm TUSSENLAAG<br>- 10mm ONDERLAAG   |  | VERWIJDEREN BLOKMARKERING                                      |
|  | FREZEN ASFALT RUBAAN<br>- 20mm DEKLAAG<br>- 10mm TUSSENLAAG<br>- 10mm ONDERLAAG   |  | VERWIJDEREN GREPELMARKERING                                    |
|  | FREZEN ASFALT RUBAAN<br>- 20mm DEKLAAG<br>- 10mm TUSSENLAAG<br>- 10mm ONDERLAAG   |  | VERWIJDEREN DOORGETROKKEN MARKERING                            |
|  | FREZEN ASFALT RUBAAN<br>- 20mm DEKLAAG   |  | VERWIJDEREN BORD D02V_Bez                                      |
|  | FREZEN ASFALT RUBAAN<br>- 63-10mm DEKLAAG PROFIELFREZEN   |  | VERWIJDEREN BORD G12                                           |
|  | FREZEN ASFALT RUBAAN DEELS TIENHOUZEND<br>- 20mm DEKLAAG<br>- 10mm TUSSENLAAG<br>- 10mm TUSSENLAAG (TIENHOUZEND)<br>- 10mm TUSSENLAAG (TIENHOUZEND)<br>- 10mm ONDERLAAG (TIENHOUZEND) |  | VERWIJDEREN BORD B04                                           |
|  | FREZEN ASFALT FIETSPAD<br>- 20mm DEKLAAG<br>- 10mm ONDERLAAG   |  | VERWIJDEREN BORD BUS/B14                                       |
|  | FREZEN ASFALT FIETSPAD<br>- 20mm DEKLAAG   |  | VERWIJDEREN BORD D13                                           |
|  | FREZEN ASFALT AANSLUITING 1m<br>- DEKLAAG 30-20mm   |  | VERWIJDEREN WEGWISBORD                                         |
|  | FREZEN ASFALT AANSLUITING 1m<br>- DEKLAAG 30-20mm<br>- TUSSENLAAG 10-10mm   |  | HANDEHAVEN MAST EVENTUEEL VERPLAATSEN EN VERWIJDEREN AFBAKINGS |
|  | ZAGEN EN OPBREKEN ASFALT Dk 18cm   |  | VERWIJDEREN SCHRIKHEK                                          |
|  | VERWIJDEREN BETONSTRAATSTENEN KEFORMAAT KLEUR WIT   |  | VERWIJDEREN INFOBORD                                           |
|  | VERWIJDEREN BETONSTRAATSTENEN KEFORMAAT KLEUR GRIS   |  | VERWIJDEREN BORD                                               |
|  | VERWIJDEREN STRAATBAANSTENEN KEFORMAAT KLEUR ROOD   |  | VERWIJDEREN SCHAKELBLOK                                        |
|  | VERWIJDEREN GIETPRINT Dk 10mm   |  | VERWIJDEREN BUSSCHACHT                                         |
|  | VERWIJDEREN BETONTEGELS 300x300x55mm KLEUR GRIS   |  | HANDEHAVEN BUSSCHACHT                                          |
|  | VERWIJDEREN BETONTEGELS 300x300x55mm KLEUR ROOD   |  | HANDEHAVEN BORD                                                |
|  | VERWIJDEREN FUNDERING PENSEKALKLAAG 300mm   |  | HANDEHAVEN LICHTMAST                                           |
|  | VERWIJDEREN BETONPLATEN 200x250x16cm   |  | LOCATIE DWARSPROFIEL                                           |
|  | ONTGRAVEN GROND   |  | WERKINGSGRENS                                                  |
|  | AANVULLEN ZAND   |  |                                                                |
|  | FREZEN GRAS   |  |                                                                |
|  | VERWIJDEREN GRASBETONSTEEN   |  |                                                                |
|  | VERWIJDEREN RWS BAND 110/220x255mm   |  |                                                                |
|  | VERWIJDEREN RTONDE BLDK 160x55mm   |  |                                                                |
|  | VERWIJDEREN OPSLUITBAND 150x255mm   |  |                                                                |
|  | VERWIJDEREN OPSLUITBAND 160x209mm   |  |                                                                |
|  | VERWIJDEREN BETONDOT   |  |                                                                |
|  | VERWIJDEREN KANTTEGEL 150x380x50mm   |  |                                                                |
|  | AANBRENGEN ZAAGMEDE   |  |                                                                |
|  | VERWIJDEREN TROTTOIRBLOK   |  |                                                                |
|  | VERWIJDEREN HAAKENTANDMARKERING   |  |                                                                |
|  | VERWIJDEREN LANDSCHAPMARKERING 1-1   |  |                                                                |
|  | VERWIJDEREN LANDSCHAPMARKERING 1-3   |  |                                                                |
|  | VERWIJDEREN LANDSCHAPMARKERING 2-2   |  |                                                                |



Maat in meters, tenzij anders aangegeven  
Koppelingen in millimeters  
Hoogtepunten in meters t.o.v. N.A.P.

**Gemeente Dijk en Waard**  
Verlenging De Punt  
Opruimwerkzaamheden

|               |                |         |                   |                  |                |
|---------------|----------------|---------|-------------------|------------------|----------------|
| Projectnummer | Tekeningnummer | Revisie | Datum van afgeven | Omschrijving     | Contractnummer |
| 51006803      | 00006          | 4       | 25-11-2022        | Besteksonderwerp |                |
| Blad          | Van            | Schaal  | Formaat           | Kleur            | Gef. Gek. Afd. |
| L06           | 11             | 1:200   | A0                | Aldmaar          | M.P.           |

WWW.SWECO.NL  
© Sweco Nederland B.V. Alle rechten voorbehouden

**SWECO**

A Gepubliceerd