


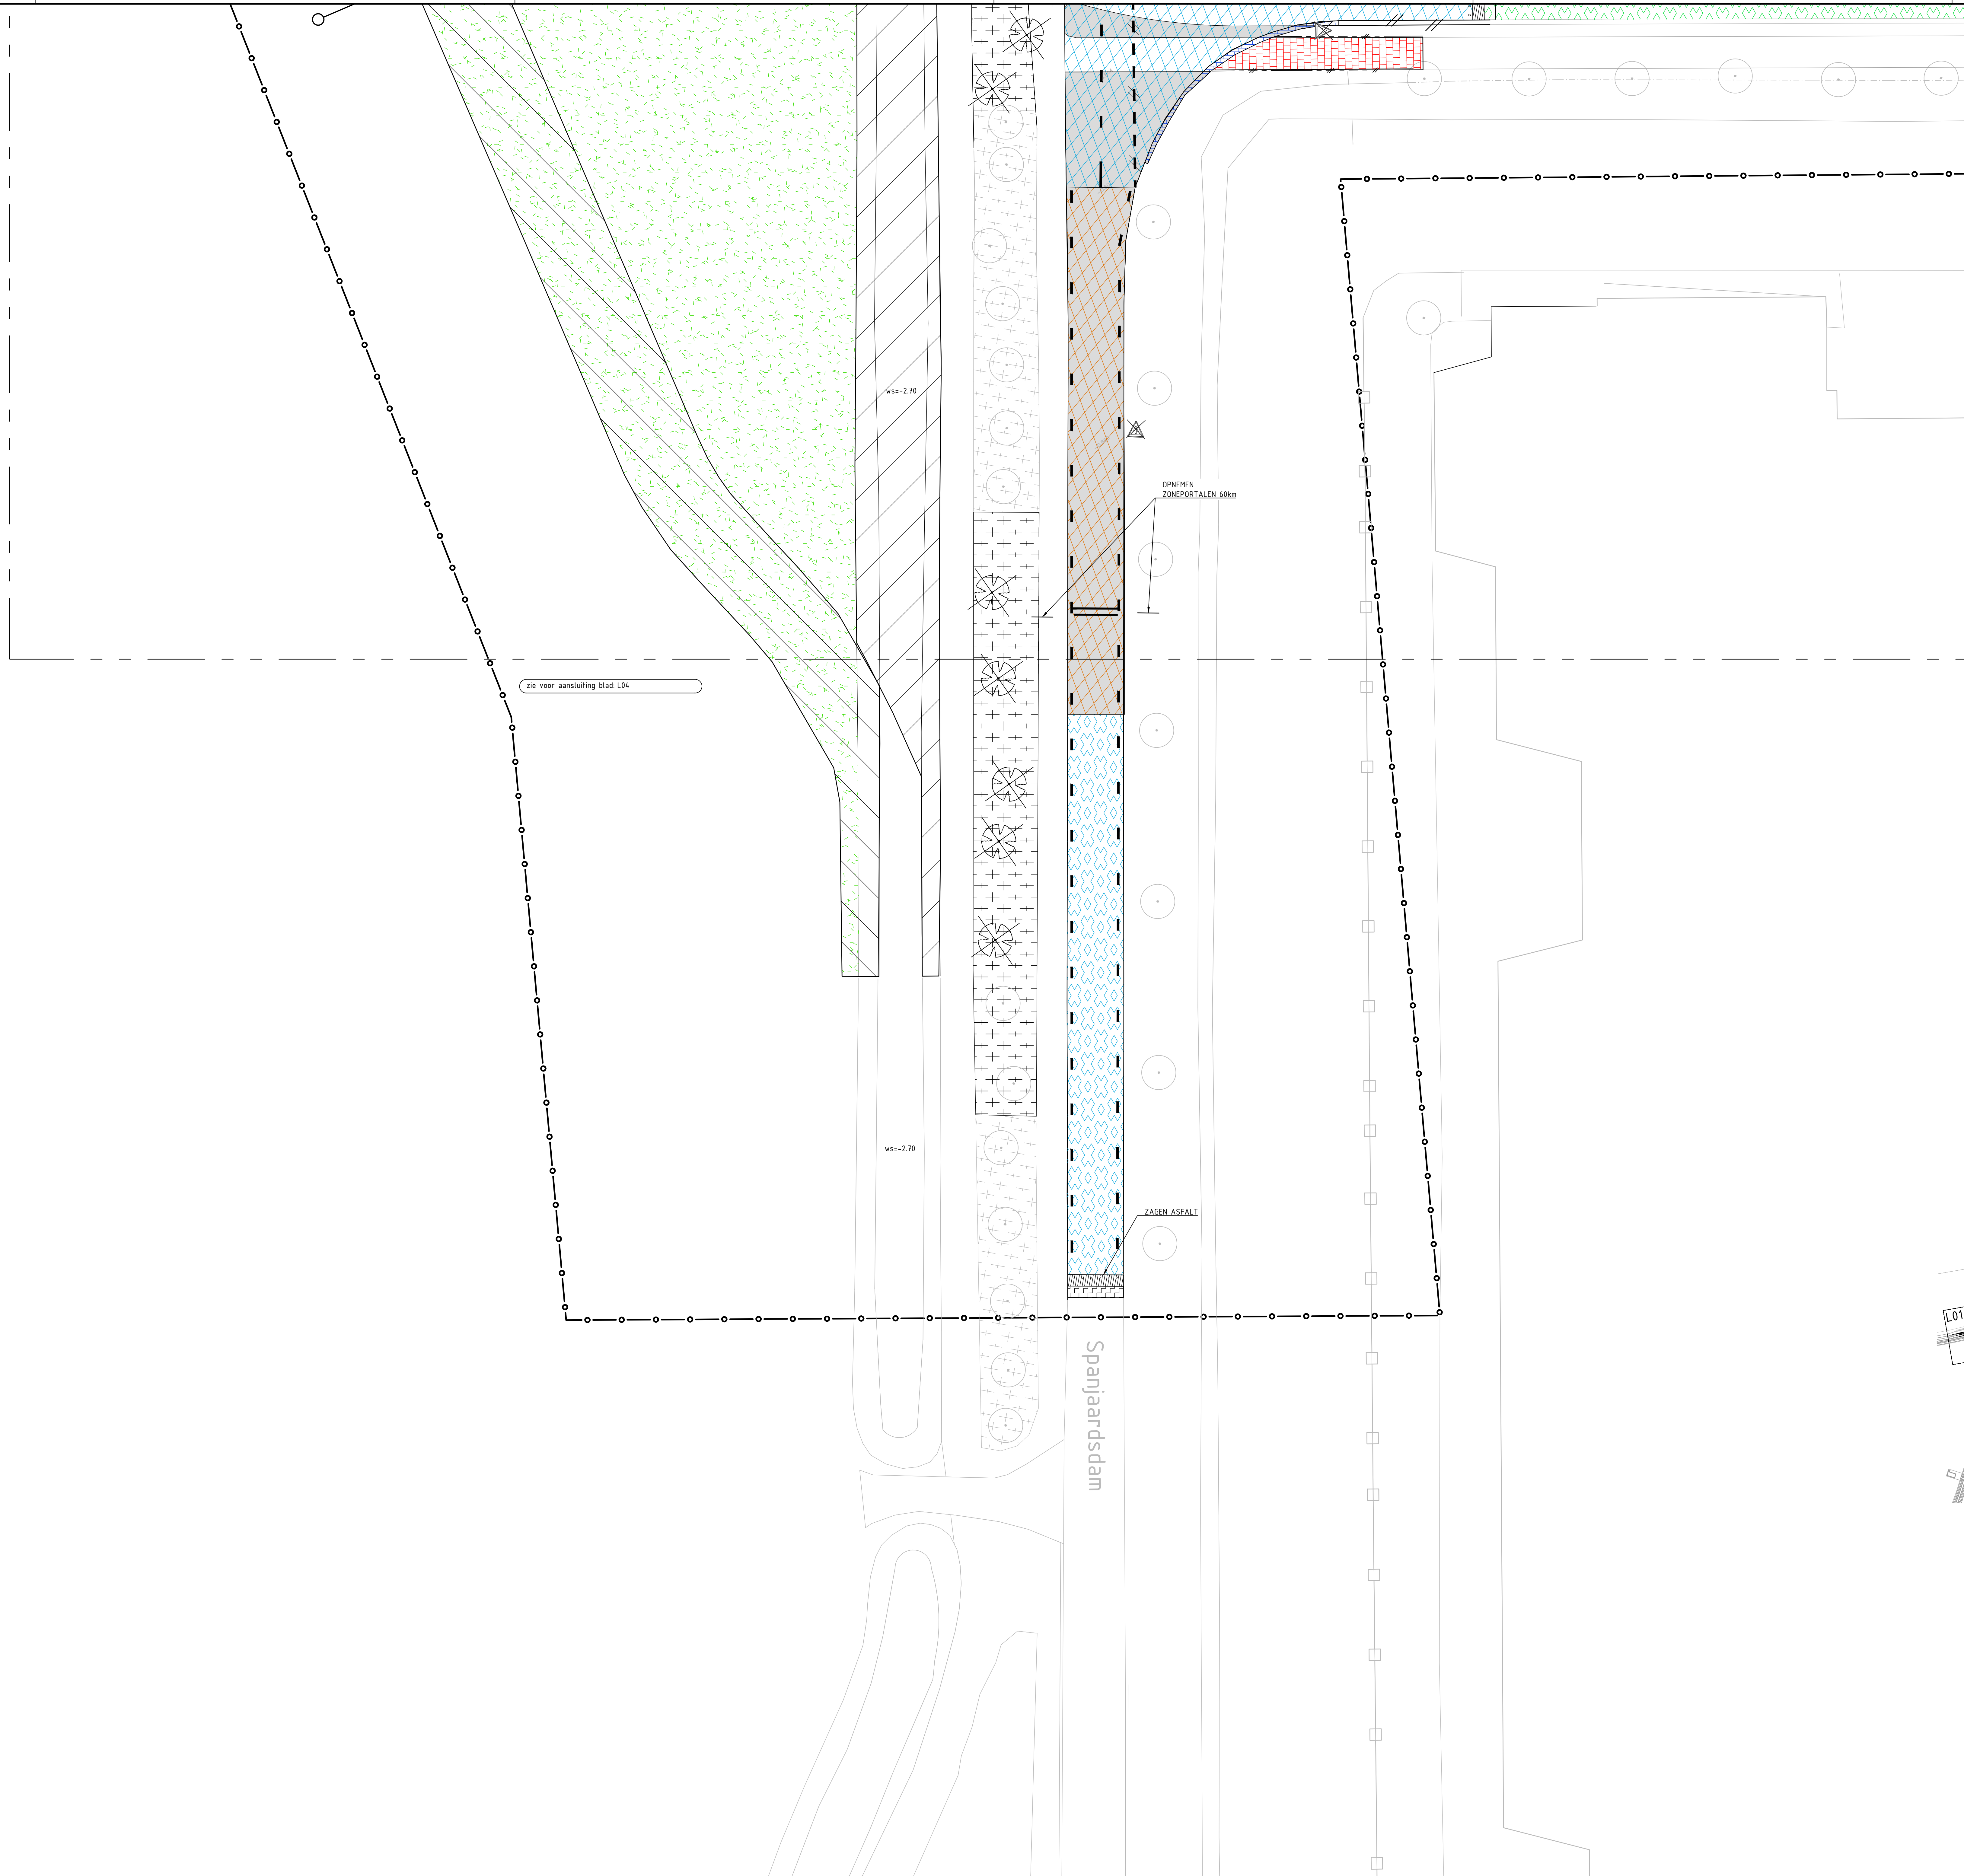

VERKLARING	
	FREZEN ASFALT RUBAAN - 20mm DEKLAAG - 10mm TUSSENLAAG - 10mm ONDERLAAG
	FREZEN ASFALT RUBAAN - 20mm DEKLAAG - 10mm TUSSENLAAG - 10mm ONDERLAAG
	FREZEN ASFALT RUBAAN - 20mm DEKLAAG - 10mm TUSSENLAAG - 10mm ONDERLAAG
	FREZEN ASFALT RUBAAN - 20mm DEKLAAG
	FREZEN ASFALT RUBAAN - 60-100mm DEKLAAG PROFIELFREZEN
	FREZEN ASFALT RUBAAN DEELS TIEPHOUZEND - 20mm DEKLAAG - 10mm TUSSENLAAG - 10mm TUSSENLAAG (TIEPHOUZEND) - 10mm ONDERLAAG (TIEPHOUZEND)
	FREZEN ASFALT FIETSPAD - 20mm DEKLAAG - 10mm ONDERLAAG
	FREZEN ASFALT FIETSPAD - 20mm DEKLAAG
	FREZEN ASFALT AANSluiting 1m - DEKLAAG 30-50mm
	FREZEN ASFALT AANSluiting 1m - DEKLAAG 30-50mm - TUSSENLAAG 50-80mm
	ZAGEN EN OPBREKEN ASFALT DIK 18cm
	VERWIJDEREN BETONSTRAATSTENEN KEFORMAAT, KLEUR WIT
	VERWIJDEREN BETONSTRAATSTENEN KEFORMAAT, KLEUR GRIJS
	VERWIJDEREN STRAATBAANSTENEN KEFORMAAT, KLEUR ROOD
	VERWIJDEREN ERETPINT DIK 10mm
	VERWIJDEREN BETONTEGELS 300x300x55mm KLEUR GRIJS
	VERWIJDEREN BETONTEGELS 300x300x55mm KLEUR ROOD
	VERWIJDEREN FUNDERING PENSEKALKLAAG 300mm
	VERWIJDEREN BETONPLATEN 200x250x16mm
	ONTGRAVEN GROND
	AANVULLEN ZAND
	FREZEN GRAS
	VERWIJDEREN GRASBETONSTEEN
	VERWIJDEREN RWS BAND 180x220x255mm
	VERWIJDEREN ROTONDE BLDK 160x55mm
	VERWIJDEREN OPSLUITBAND 150x255mm
	VERWIJDEREN OPSLUITBAND 160x209mm
	VERWIJDEREN BETONROET
	VERWIJDEREN KANTTEGEL 150x380x90mm
	AANBRENGEN ZAAGSNEDEN
	VERWIJDEREN TROTTOIRGOLK
	VERWIJDEREN HAAKENTANDMARKERING
	VERWIJDEREN LANGSMARKERING 1-1
	VERWIJDEREN LANGSMARKERING 1-3
	VERWIJDEREN LANGSMARKERING 2-2
	VERWIJDEREN BLOKMARKERING
	VERWIJDEREN DREMPELMARKERING
	VERWIJDEREN DOORGETROKKEN MARKERING
	VERWIJDEREN BORD D02V_BR2
	VERWIJDEREN BORD G12
	VERWIJDEREN BORD B04
	VERWIJDEREN BORD B05/B04
	VERWIJDEREN BORD D103
	VERWIJDEREN WEGWIESBORD
	HANDHAVEN MAST (EVENTUEEL VERPLAATSEN EN VERWIJDEREN ARMATUUR)
	VERWIJDEREN SCHRIKHEK
	VERWIJDEREN INFOBORD
	VERWIJDEREN BORD
	VERWIJDEREN SCHAKELBLOK
	VERWIJDEREN BOOSCHAGE
	HANDHAVEN BOOSCHAGE
	HANDHAVEN BORD
	HANDHAVEN LICHTMAST
	LOCATIE DWARSPROFIEL
	WEGGREN

