


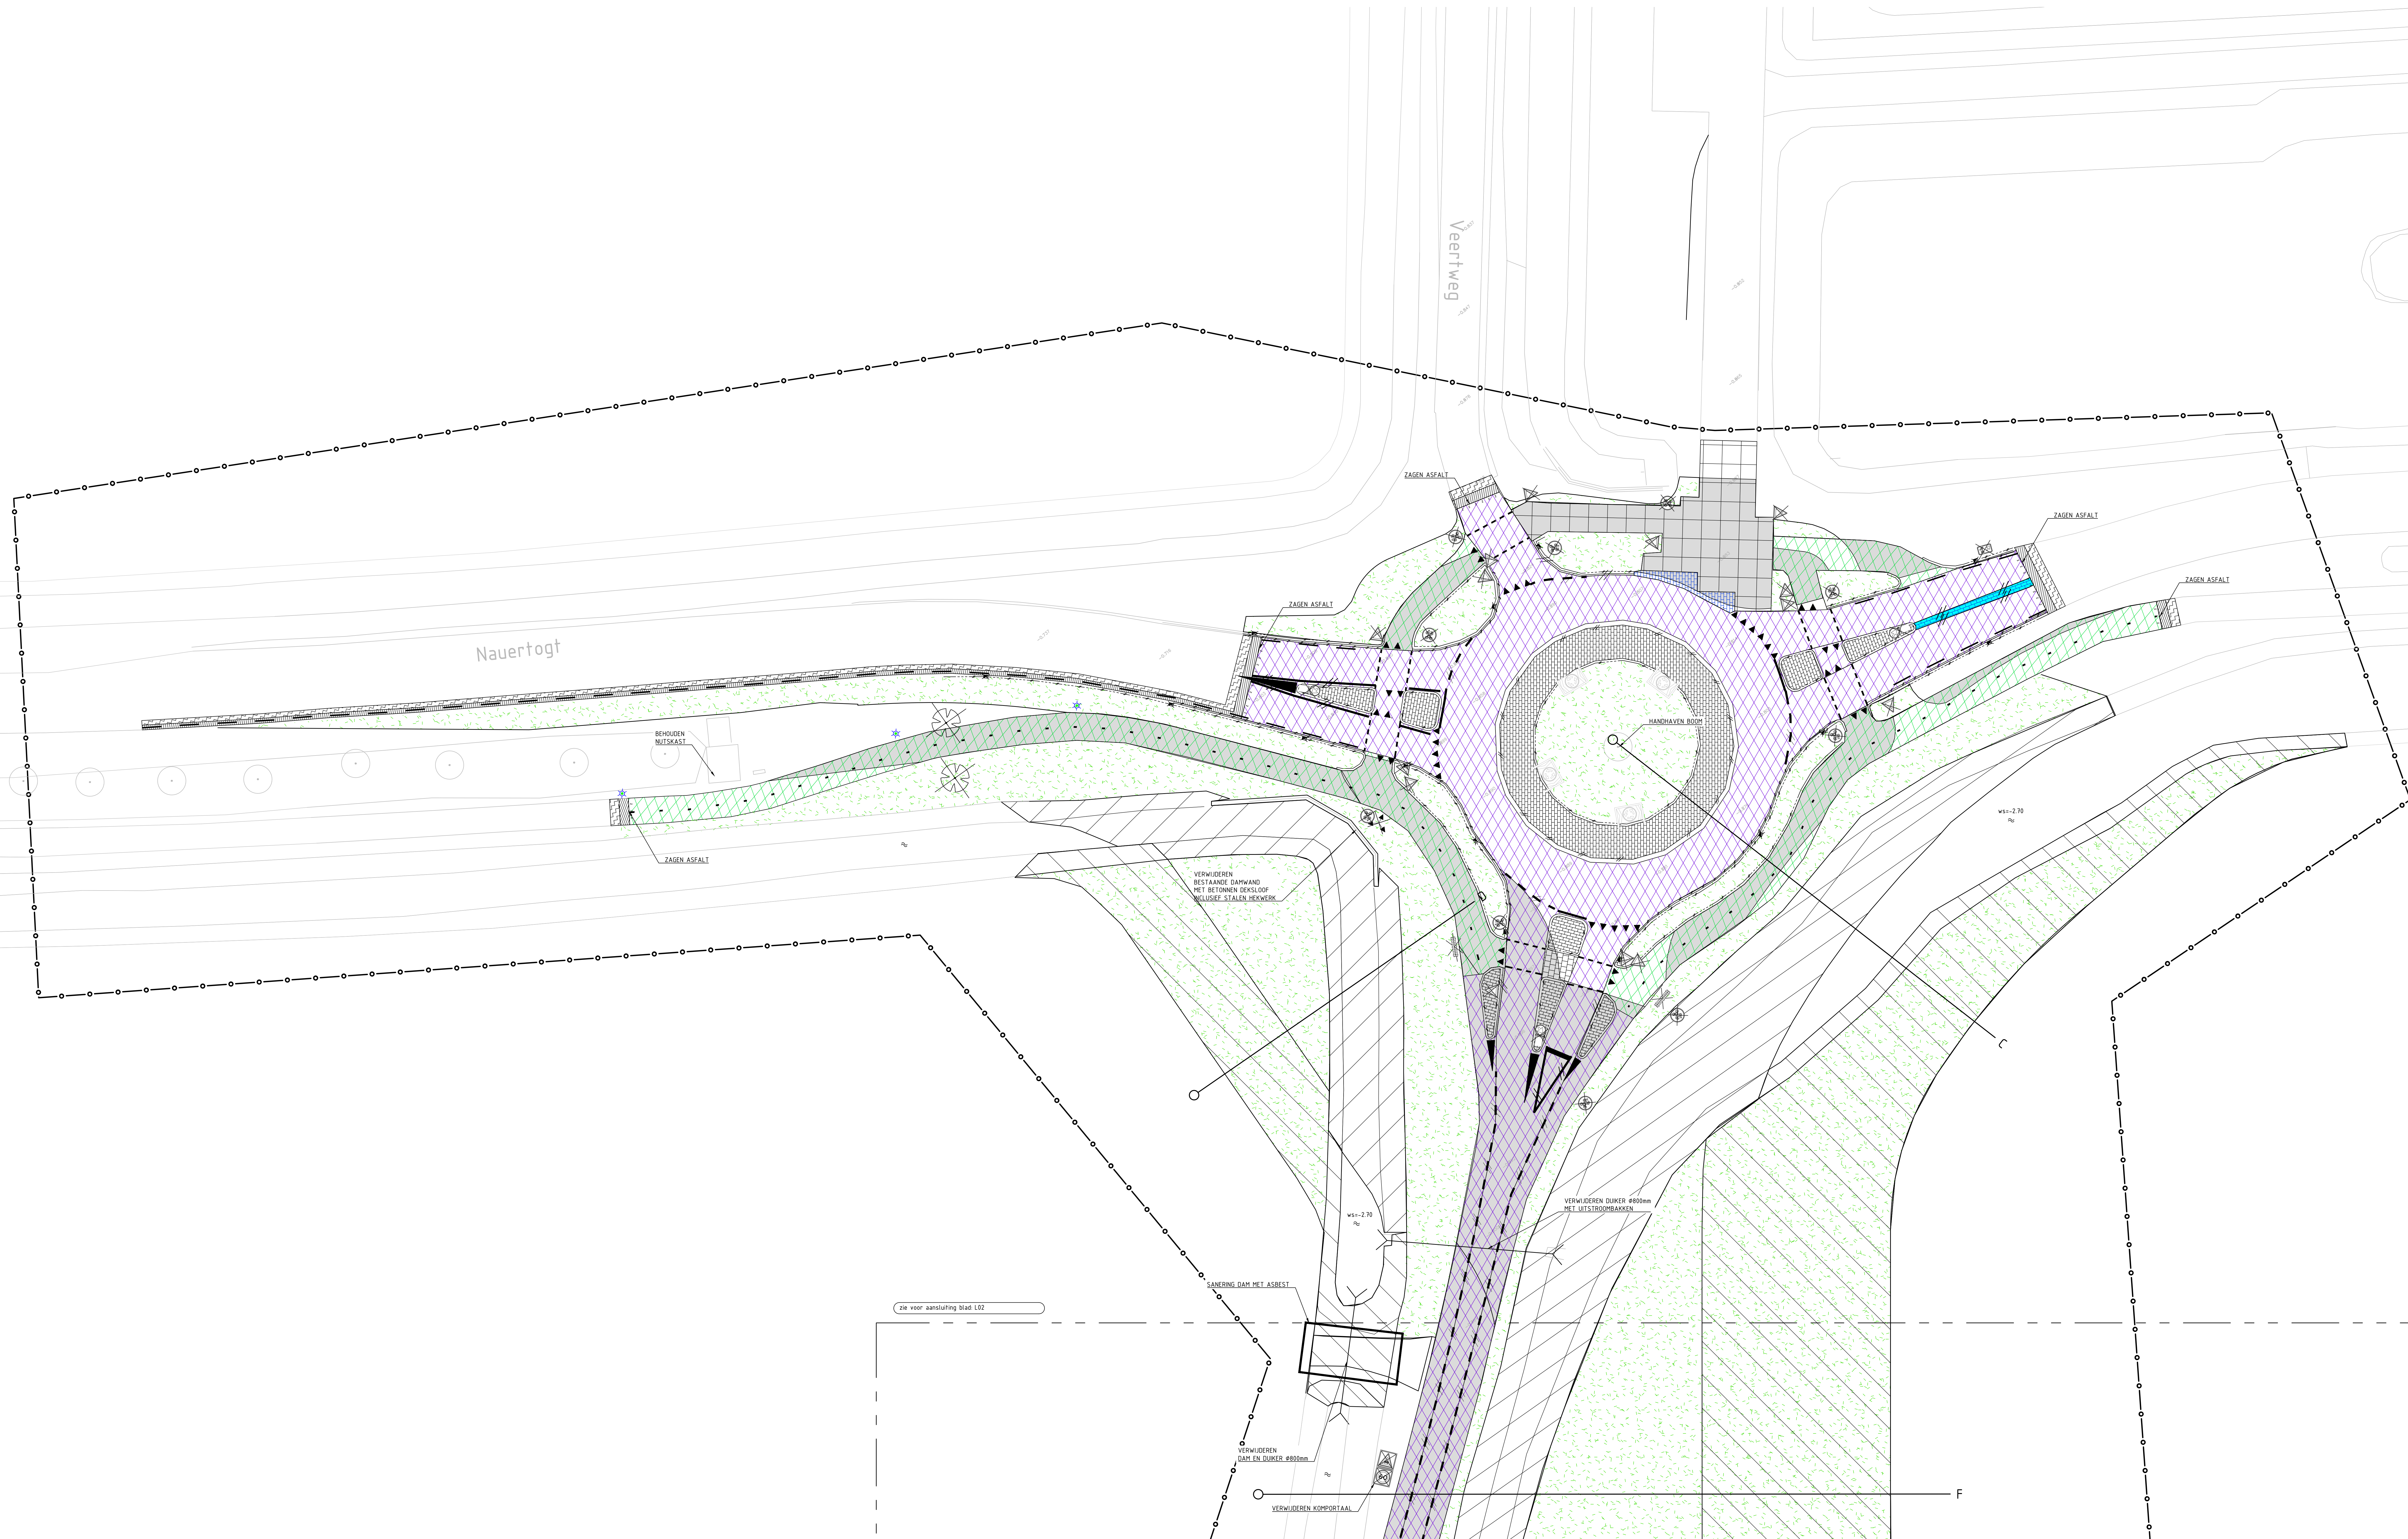

VERKLARING	
	VERWIJDEREN BLOEMPAANERING
	VERWIJDEREN DREMPELPAANERING
	VERWIJDEREN DOORSTROOKEN PAANERING
	VERWIJDEREN BORD OTTO_BRTZ
	VERWIJDEREN BORD GDU
	VERWIJDEREN BORD DOK
	VERWIJDEREN BORD DOK/DOEL
	VERWIJDEREN BORD DOK
	VERWIJDEREN BESLAGBORD
	HANDHAVEN HULST (EVENWEL) VOOR LANTIER EN VERWIJDEREN AANPAAL
	VERWIJDEREN SCHRIJDEBORD
	VERWIJDEREN REDEBORD
	VERWIJDEREN BOOP
	VERWIJDEREN SCHAPROOK
	VERWIJDEREN BOSCHAGE
	VERWIJDEREN BOSCHAGE
	HANDHAVEN BOOP
	HANDHAVEN LUTPRAAT
	LOCATIE (HWA)PROFIEL
	VERWIJDEREN

