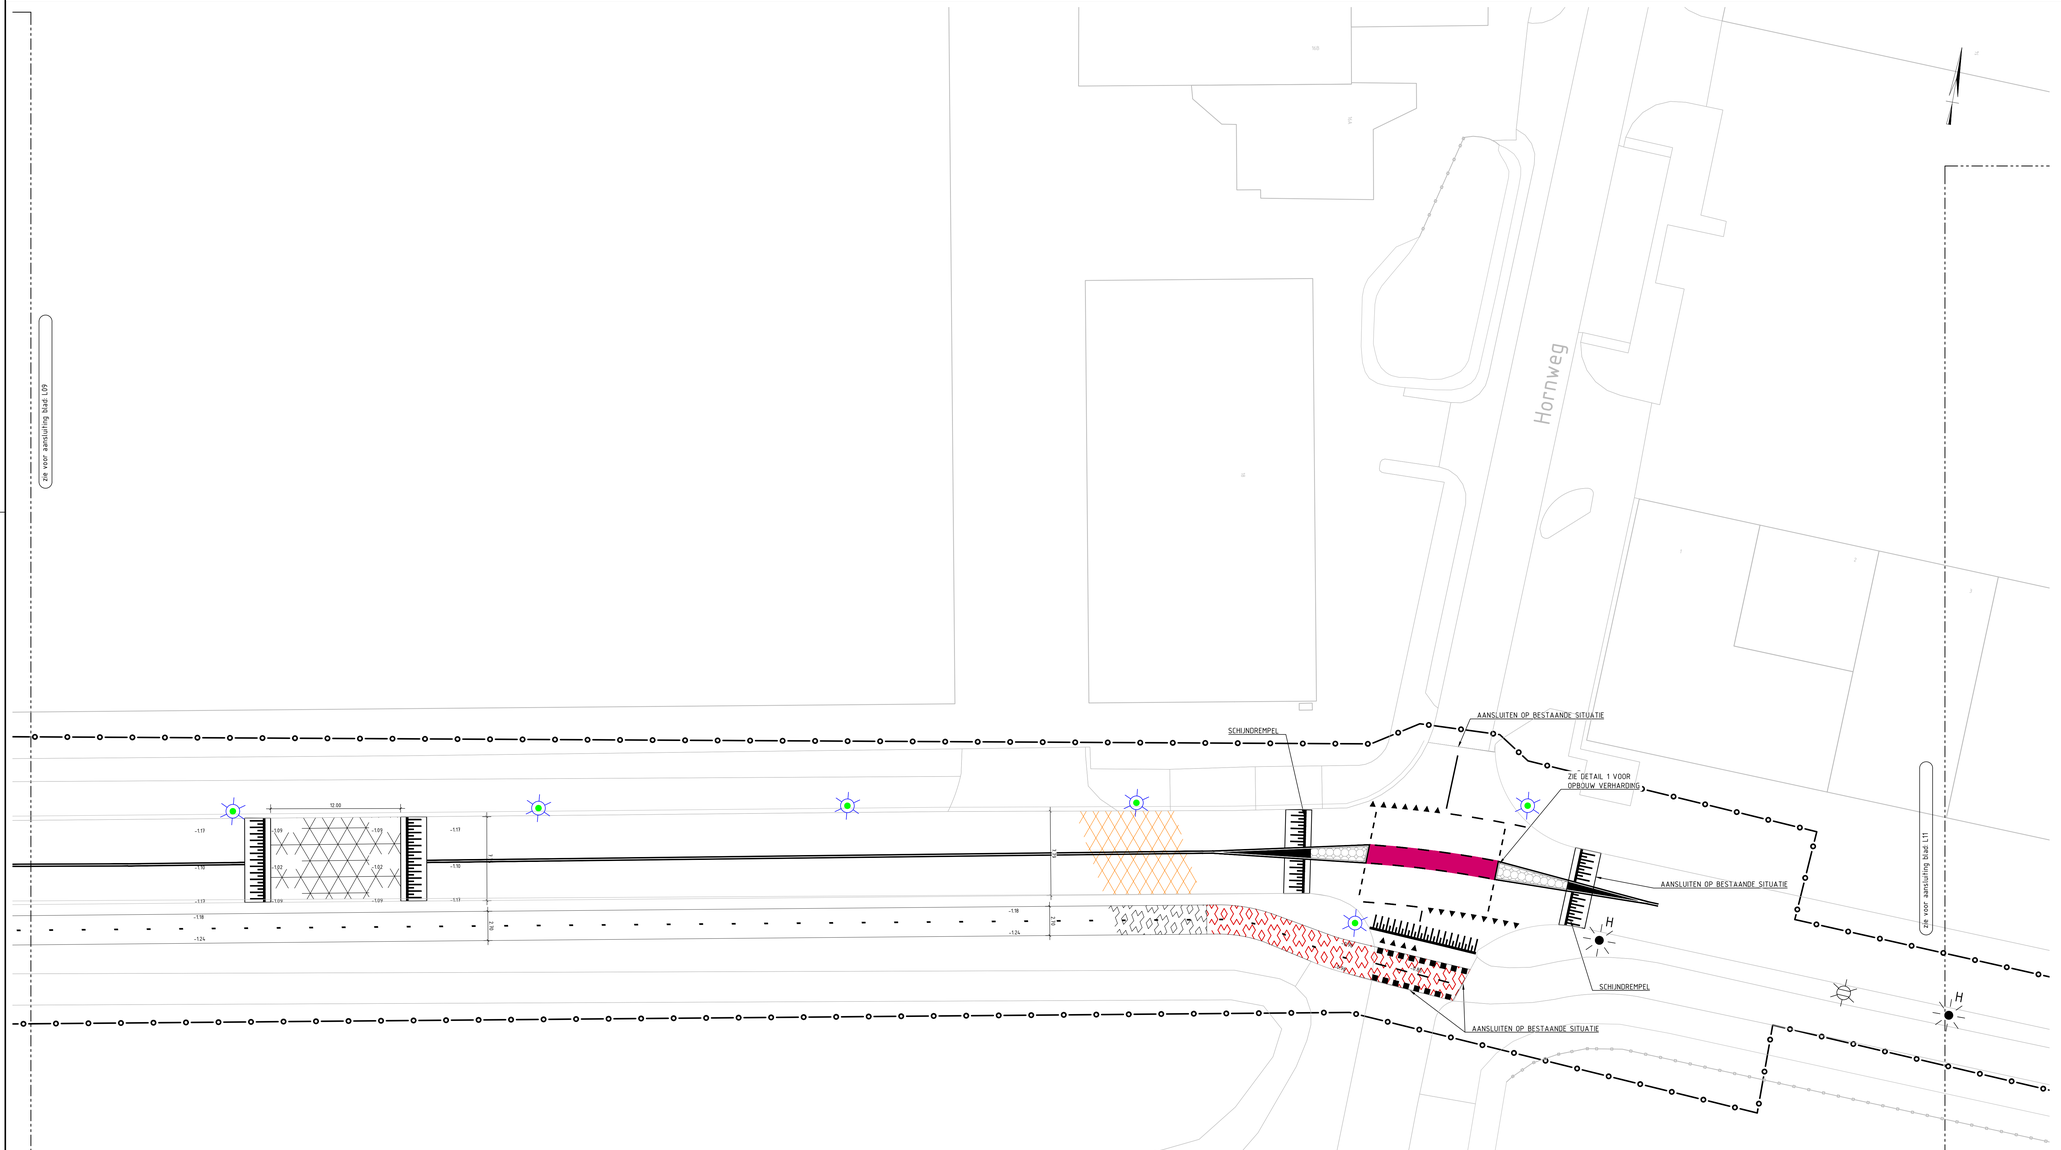


## VERKLARING TOEKOMSTIGE SITUATIE

- AANBRENGEN ASFALTCONSTRUCTIE RIJBAAN
  - 35mm SMA-NL 11B, KLEUR ZWART
  - 50mm AC BIND 16 T2
  - 70mm AC BASE 22 D2
  - 300mm HYDRAULISCH MENGGRANULAAT 0/31S
  - 500mm ZAND
- AANBRENGEN ASFALTCONSTRUCTIE RIJBAAN FIETSVERKEER:
  - 30mm AC 11 SURF, KLEUR ROOD
  - 50mm AC BIND 16 T2
  - 70mm AC BASE 22 D2
  - 300mm HYDRAULISCH MENGGRANULAAT 0/31S
  - 500mm ZAND
- AANBRENGEN ASFALTCONSTRUCTIE FIETSPAD ZWART:
  - 30mm AC 11 SURF, KLEUR ZWART
  - 80mm AC 22 BASE
  - 200mm HYDRAULISCH MENGGRANULAAT 0/31S
  - 200mm ZAND
- AANBRENGEN ASFALTCONSTRUCTIE FIETSPAD ROOD:
  - 30mm AC 11 SURF, KLEUR ROOD
  - 80mm AC 22 BASE
  - 200mm HYDRAULISCH MENGGRANULAAT 0/31S
  - 200mm ZAND
- AANBRENGEN DEKLAAG RIJBAAN:
  - 30mm SMA-NL 8D, KLEUR ZWART
- AANBRENGEN DEKLAAG RIJBAAN
  - 30mm SMA-NL 8D, KLEUR ZWART
  - 40mm AC 16 TL-B PROFIELERLAAG
- AANBRENGEN DEKLAAG FIETSPAD:
  - 40mm AC 11 SURF, KLEUR ROOD
- AANBRENGEN DEKLAAG FIETSPAD:
  - 30mm AC 11 SURF, KLEUR ZWART
- AANBRENGEN ASFALTCONSTRUCTIE PLATEAU:
  - 30mm SMA-NL 8D, KLEUR ZWART
  - PROFIELERLAAG 55-80mm AC 22 BIND
- AANBRENGEN VOEGSTENEN MET ONKRUIDVRIJE VOEGVULLING T.B.V. MODENELANDEN KLEUR WIT, KEPERFORMAAT, HALFSTEENSVERBAND
- AANBRENGEN BETONSTRAATSTENEN T.P.V. INFOHAVEN KEPERFORMAAT, ELLEBOOGVERBAND, DIK 80mm KLEUR GRIJS
- AANBRENGEN BETONSTRAATSTENEN (HERGEBRUIK) T.P.V. INRIT KEPERFORMAAT, HALFSTEENSVERBAND DIK 80mm, KLEUR GRIJS
- AANBRENGEN BETONSTRAATSTENEN T.P.V. SPANJAARDSDAM KEPERFORMAAT, KEPERVERBAND, DIK 80mm KLEUR GRIJS
- AANBRENGEN BETONSTRAATSTENEN OP STELSPECIE KLEUR WIT, KEPERFORMAAT, HALFSTEENSVERBAND ZIE DETAIL 1
- AANBRENGEN BETONTEGELS 300x300x80mm KLEUR ROOD, HALFSTEENSVERBAND
- AANBRENGEN BETONTEGELS 300x300x45mm KLEUR GRIJS, HALFSTEENSVERBAND
- AANBRENGEN ASFALT DEKLAAG RIJWEG
  - AC 11 SURF , KLEUR ROOD
- AANBRENGEN SINUSDREMPEL 50km/h IN ASFALT MET MARKERING HOOGTE 0.08m, LENGTE OPRIT 2.40m
- AANBRENGEN GRASBETONTEGELS 600x400x120mm
- AANBRENGEN RWS-BAND 115/225x250mm, KLEUR GRIJS BIJ VERKEERSGELEIDERS, IN CEMENTSPECIE EN VOORZIEN VAN STEUNRUG
- AANBRENGEN TROTTOIRBAND 180/200x250mm, KLEUR GRIJS IN CEMENTSPECIE EN VOORZIEN VAN STEUNRUG
- AANBRENGEN OPSLUITBAND: 100x200mm, KLEUR GRIJS
- AANBRENGEN VERLOOPBAND RWS-BAND-MAAIVELD 115/225x250mm, KLEUR GRIJS BIJ VERKEERSGELEIDERS, IN CEMENTSPECIE EN VOORZIEN VAN STEUNRUG
- AANBRENGEN VERLOOPBAND TROTTOIRBAND-MAAIVELD 180/200x250mm, KLEUR GRIJS IN CEMENTSPECIE EN VOORZIEN VAN STEUNRUG
- AANBRENGEN BETONPLAAT 2000x2000x180mm, KLEUR GRIJS
- AANBRENGEN GOOTTEGEL 150x300x50mm KLEUR GRIJS, IN CEMENTSPECIE
- AANBRENGEN ROTONDEPLATEAU Ø200mm MET BIBBELMOTIEF KLEUR GRIJS, R=12.75m, OP BREKERZAND
- AANBRENGEN DUURZAME MARKERING 3-3, KLEUR WIT
- AANBRENGEN DUURZAME MARKERING DOORGETROKKEN, KLEUR WIT
- AANBRENGEN DUURZAME MARKERING 1-1, KLEUR WIT
- AANBRENGEN DUURZAME MARKERING 0.3-2.T, KLEUR WIT
- AANBRENGEN DUURZAME MARKERING 0.5-0.5, KLEUR WIT
- AANBRENGEN HAAIENTANDMARKERING KLEUR WIT
- AANBRENGEN BLOKMARKERING KLEUR WIT
- AANBRENGEN ISOHUNI DREMPELMARKERING KLEUR WIT
- AANBRENGEN RWS-KOLK 450x375mm
- AANBRENGEN TROTTOIRKOLK 450x300mm
- AANBRENGEN KOLKAANSLUITING PVC 125mm
- AANBRENGEN VARKHUIDEN DAMWAND DIK 40mm, LENGTE 3.00m, MET VERANKERING H.O.H. 2.00m, ZIE DETAIL 7
- AANBRENGEN AQUAFLORAMATTEN
- AANBRENGEN DUIKER BETON Ø800mm B.O.B. -3.15m
- AANBRENGEN UITSTROOMBAK 4.07x190x185m (lxbxh) OP PAALFUNDERING MET KESPEN
- AANBRENGEN TALUD
- TE PLANTEN BOOM VAN DE 2e GROOTTE VELDESDOORN ACER CAMPESTRE = KLIMAATBOOM ECOLOGISCHE WAARDE, CA. 10M HOOG CODE: Ac ca MET PLANTVAK
- TE PLANTEN BOOM VAN DE 2E GROOTTE ZWARTE ELS: ALNUS GLUTINOSA 'LACINIATA' = CULTIVAR CA. 8-12M HOOG CODE: Al gl
- TE PLANTEN BOOM VAN DE 2e GROOTTE PLUIMELS: PARAVNUS ORNUS = BESTAND TEGEN ESSENTAASTERFTE CA. 15-20M HOOG CODE: Fr ni
- TE PLANTEN BOOM VAN DE 2e GROOTTE ZOMEREK: QUERCUS ROBUR CODE: Qu ro
- TE PLANTEN BOOM VAN DE 2e GROOTTE RP: ULMUS 'NEW HORIZON' CODE: Ul ne
- TE PLANTEN BOOM VAN DE 2e GROOTTE HARTBLADIGE ELS: ALNUS INCANA CODE: Al in
- AANBRENGEN PLANTVAK 4.00x4.00m DIEP 0.80m
- AANBRENGEN PLANTVAK 2.00x7.50m DIEP 0.80m
- INZAAIEN GRAS
- AANBRENGEN BOSSIGE HEESTERS T.P.V. MIDDENLAND ROTONDE
- AANBRENGEN NATUURLIJKE BLOEMENMIX MIDDENLAND ROTONDE
- PLANTEN SEDUM
- AANBRENGEN BOSPLANTSOEN
- -0.88 HOOGTE TOEKOMSTIGE SITUATIE
- A LOCATIE DWARSPROFIEL
- RESERVERING NUTSTRACÉ BREED 1.85m, AANVULLEN MET ZAND
- WERKGRENS

Locatie nieuw te planten bomen in overleg met gemeente ten behoeve van compensatie kap

Maten in meters, tenzij anders aangegeven
Materialen in millimeters
Hoogtematten in meters t.o.v. N.A.P.

A Gepubliceerd

Opdrachtgever
Gemeente Dijk en Waard

Project
Verlenging De Punt

Onderdeel
Toekomstige situatie

| Projectnummer | Tekeningnummer | Versie | Datum van uitgave | Ontwerpfase | Contractnummer |
|---|---|---|---|---|---|
| 51006803 | 00001 | 4 | 25-11-2022 | Besteksontwerp | |

| Blad | Van | Schaal | Formaat | Kantoor | Get. | Gez. | Acc. |
|---|---|---|---|---|---|---|---|
| L10 | 11 | 1:200 | A0 | Alkmaar | M.P. | | |

www.sweco.nl
© Sweco Nederland B.V. Alle rechten voorbehouden

SWECO

51006803_xxx_xxx_L_00001