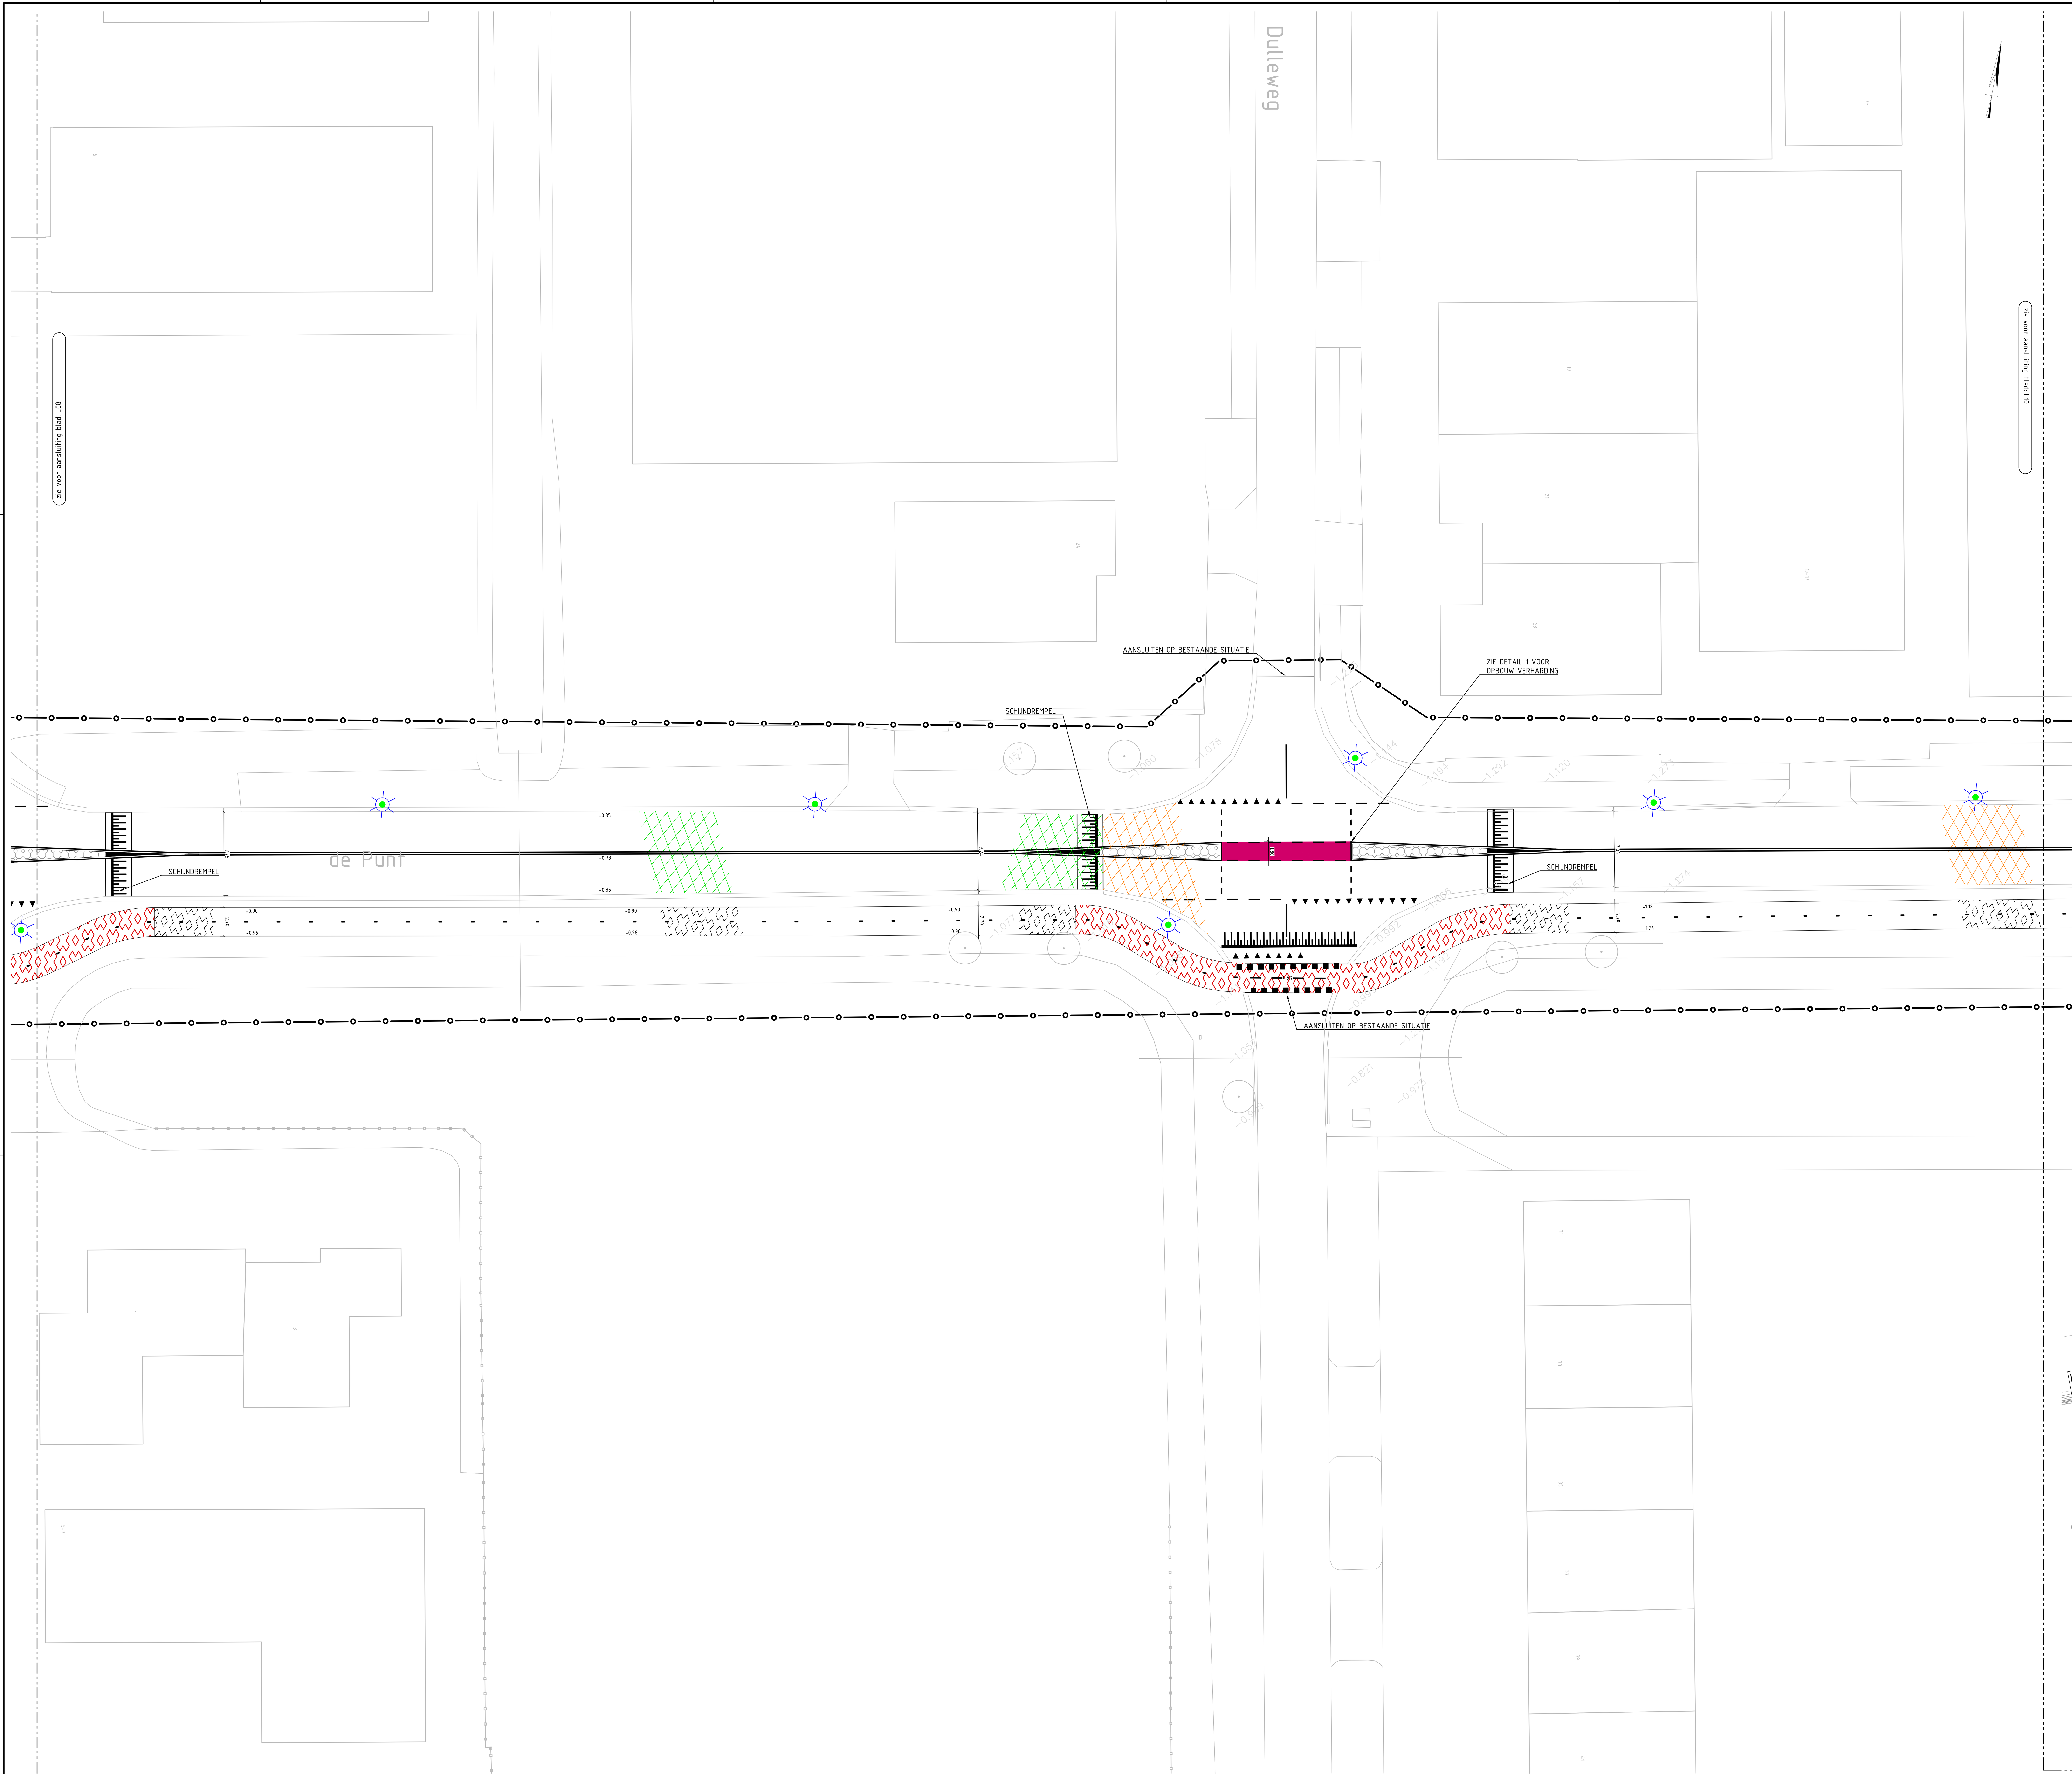

VERKLARING TOEKOMSTIGE SITUATIE

AANBRENGEN ASFALTCONSTRUCTIE RIJBAAN:
- 35mm SMA-NL 11B, KLEUR ZWART
- 50mm AC BIND 16 T2
- 70mm AC BASE 22 02
- 300mm HYDRAULISCH MENGGRANULAAT 0/31.5
- 500mm ZAND

AANBRENGEN ASFALTCONSTRUCTIE RIJBAAN T.P.V. FIETSOVERSTEEK:
- 35mm AC 11 SURF, KLEUR ROOD
- 50mm AC BIND 16 T2
- 70mm AC BASE 22 02
- 300mm HYDRAULISCH MENGGRANULAAT 0/31.5
- 500mm ZAND

AANBRENGEN ASFALTCONSTRUCTIE FIETSPAD ZWART:
- 30mm AC 11 SURF, KLEUR ZWART
- 80mm AC 22 BASE
- 200mm HYDRAULISCH MENGGRANULAAT 0/31.5
- 200mm ZAND

AANBRENGEN ASFALTCONSTRUCTIE FIETSPAD ROOD:
- 30mm AC 11 SURF, KLEUR ROOD
- 80mm AC 22 BASE
- 200mm HYDRAULISCH MENGGRANULAAT 0/31.5
- 200mm ZAND

AANBRENGEN DEKLAAG RIJBAAN:
- 30mm SMA-NL 8B, KLEUR ZWART

AANBRENGEN DEKLAAG RIJBAAN:
- 30mm SMA-NL 8B, KLEUR ZWART
- 40mm AC 16 TL-B PROFILEERLAAG

AANBRENGEN DEKLAAG FIETSPAD:
- 40mm AC 11 SURF, KLEUR ROOD

AANBRENGEN DEKLAAG FIETSPAD:
- 30mm AC 11 SURF, KLEUR ZWART

AANBRENGEN ASFALTCONSTRUCTIE PLATEAU:
- 30mm SMA-NL 8B, KLEUR ZWART
- PROFILEERLAAG 55-80mm AC 22 BIND

AANBRENGEN VOEGSTONES MET ONKRUIDVRIJE VOEGVULLING T.B.V. MIDDENEILANDEN
KLEUR WIT, KEIFORMAAT, HALFSTEENSVERBAND

AANBRENGEN BETONSTRAATSTENEN T.P.V. INFOHAVEN
KEIFORMAAT, ELLEBOOGVERBAND, DIK 80mm
KLEUR GRIJS

AANBRENGEN BETONSTRAATSTENEN (HERGEBRUIK)
T.P.V. INRIT, KEIFORMAAT, HALFSTEENSVERBAND
DIK 80mm, KLEUR GRIJS

AANBRENGEN BETONSTRAATSTENEN T.P.V. SPANJAARDSDAM
KEIFORMAAT, KEPERVERBAND, DIK 80mm
KLEUR GRIJS

AANBRENGEN BETONSTRAATSTENEN OP STELSPECIE
KLEUR WIT, KEIFORMAAT, HALFSTEENSVERBAND
ZIE DETAIL 1

AANBRENGEN BETONTEGELS 300x300x80mm
KLEUR ROOD, HALFSTEENSVERBAND

AANBRENGEN BETONTEGELS 300x300x45mm
KLEUR GRIJS, HALFSTEENSVERBAND

AANBRENGEN ASFALT DEKLAAG RIJWEG
- AC 11 SURF , KLEUR ROOD

AANBRENGEN SINUSDREMPEL
50km/h IN ASFALT MET MARKERING
HOOGTE 0.08m, LENGTE OPRIT 2.40m

AANBRENGEN GRASBETONTEGELS
600x400x120mm

AANBRENGEN RWS-BAND
115/225x240mm, KLEUR GRIJS
BIJ VERKEERSGELEIDERS, IN CEMENTSPECIE
EN VOORZIEN VAN STEUNRUG

AANBRENGEN TROTTOIRBAND:
180/200x200mm, KLEUR GRIJS
IN CEMENTSPECIE EN VOORZIEN VAN STEUNRUG

AANBRENGEN OPSLUITBAND:
100x200mm, KLEUR GRIJS

AANBRENGEN VERLOOPBAND RWS-BAND-MAAIVELD
115/225x250mm, KLEUR GRIJS
BIJ VERKEERSGELEIDERS, IN CEMENTSPECIE EN
VOORZIEN VAN STEUNRUG

AANBRENGEN VERLOOPBAND TROTTOIRBAND-MAAIVELD
180/200x250mm, KLEUR GRIJS
IN CEMENTSPECIE EN VOORZIEN VAN STEUNRUG

AANBRENGEN BETONPLAAT
2000x2000x160mm, KLEUR GRIJS

AANBRENGEN GOOTTEGEL 150x300x50mm
KLEUR GRIJS, IN CEMENTSPECIE

AANBRENGEN ROTONDEPLATEAU 4200mm
MET RIBBELMOTIEF
KLEUR GRIJS, R=12,75m, OP BREKERZAND

AANBRENGEN DUURZAME MARKERING
3-3, KLEUR WIT

AANBRENGEN DUURZAME MARKERING
DOORGETROKKEN, KLEUR WIT

AANBRENGEN DUURZAME MARKERING
1-1, KLEUR WIT

AANBRENGEN DUURZAME MARKERING
0.3-2.7, KLEUR WIT

AANBRENGEN DUURZAME MARKERING
0.5-0.5, KLEUR WIT

AANBRENGEN HAAIENTANDMARKERING
KLEUR WIT

AANBRENGEN BLOKMARKERING
KLEUR WIT

AANBRENGEN (SCHIJN) DREMPELMARKERING
KLEUR WIT

AANBRENGEN RWS-KOLK
450x375mm

AANBRENGEN TROTTOIRKOLK
450x300mm

AANBRENGEN KOLKAANSLUITING
PVC 125mm

AANBRENGEN HARDHOUTEN DAMWAND
DIK 40mm, LENGTE 3.00m, MET VERANKERING
H.O.H. 2.00m, ZIE DETAIL 7

AANBRENGEN AQUAFLORAMATTEN

AANBRENGEN DUIKER BETON Ø800mm
B.O.B. -3.15m

AANBRENGEN UITSTROOMBAK 4.07x1.90x1.85m (lxbxh)
OP PAALFUNDERING MET KESPEN

AANBRENGEN TALUD

TE PLANTEN BOOM VAN DE 2e GROOTTE
VELDESDOORN: ACER CAMPESTRE > KLIMAATBOOM
ECOLOGISCHE WAARDE, CA. 12M HOOG
CODE: Ac ca MET PLANTVAK

TE PLANTEN BOOM VAN DE 2E GROOTTE
ZWARTE ELS: ALNUS GLUTINOSA 'LACINIATA' > CULTIVAR
CA. 8-12M HOOG
CODE: Al gl

TE PLANTEN BOOM VAN DE 2e GROOTTE
PLUIM-ES: FRAXINUS ORNUS > BESTAND
TEGEN ESSENTAKSTERFTE
CA. 10-12M HOOG
CODE: Fr or

TE PLANTEN BOOM VAN DE 2e GROOTTE
ZOMEREIK: QUERCUS ROBUR
CODE: Qu ru

TE PLANTEN BOOM VAN DE 2e GROOTTE
IEP: ULMUS 'NEW HORIZON'
CODE: Ul ne

TE PLANTEN BOOM VAN DE 2e GROOTTE
HARTBLADIGE ELS: ALNUS INCANA
CODE: Al in

AANBRENGEN PLANTVAK
4.00x4.00m DIEP 0.80m

AANBRENGEN PLANTVAK
2.00x7.50m DIEP 0.80m

INZAAIEN GRAS

AANBRENGEN BOSSIGE HEESTERS
T.P.V. MIDDENEILAND ROTONDE

AANBRENGEN NATUURLIJKE BLOEMENMIX
MIDDENEILAND ROTONDE

PLANTEN SEDUM

AANBRENGEN BOSPLANTSOEN

HOOGTE TOEKOMSTIGE SITUATIE (-0.88)

LOCATIE DWARSPROFIEL

RESEVERING NUTSTRACÉ
BREED 1.85m, AANVULLEN MET ZAND

WERKGRENS

Locatie nieuw te planten bomen in overleg met gemeente ten behoeve van compensatie kap
Maten in meters, tenzij anders aangegeven
Materialen in millimeters
Hoogtematen in meters t.o.v. N.A.P.

A Gepubliceerd

Opdrachtgever
Gemeente Dijk en Waard

Project
Verlenging De Punt

Onderdeel
Toekomstige situatie

Projectnummer	Tekeningnummer	Versie	Datum van uitgave	Ontwerpfase	Contractnummer
51006803	00001	4	25-11-2022	Besteksontwerp	

Blad	Van	Schaal	Formaat	Kantoor	Get.	Gez.	Acc.
L09	11	1:200	A0	Alkmaar	M.P.		

www.sweco.nl
© Sweco Nederland B.V. Alle rechten voorbehouden

SWECO

51006803-SWE-ZZ-XX-DR-C-00001