


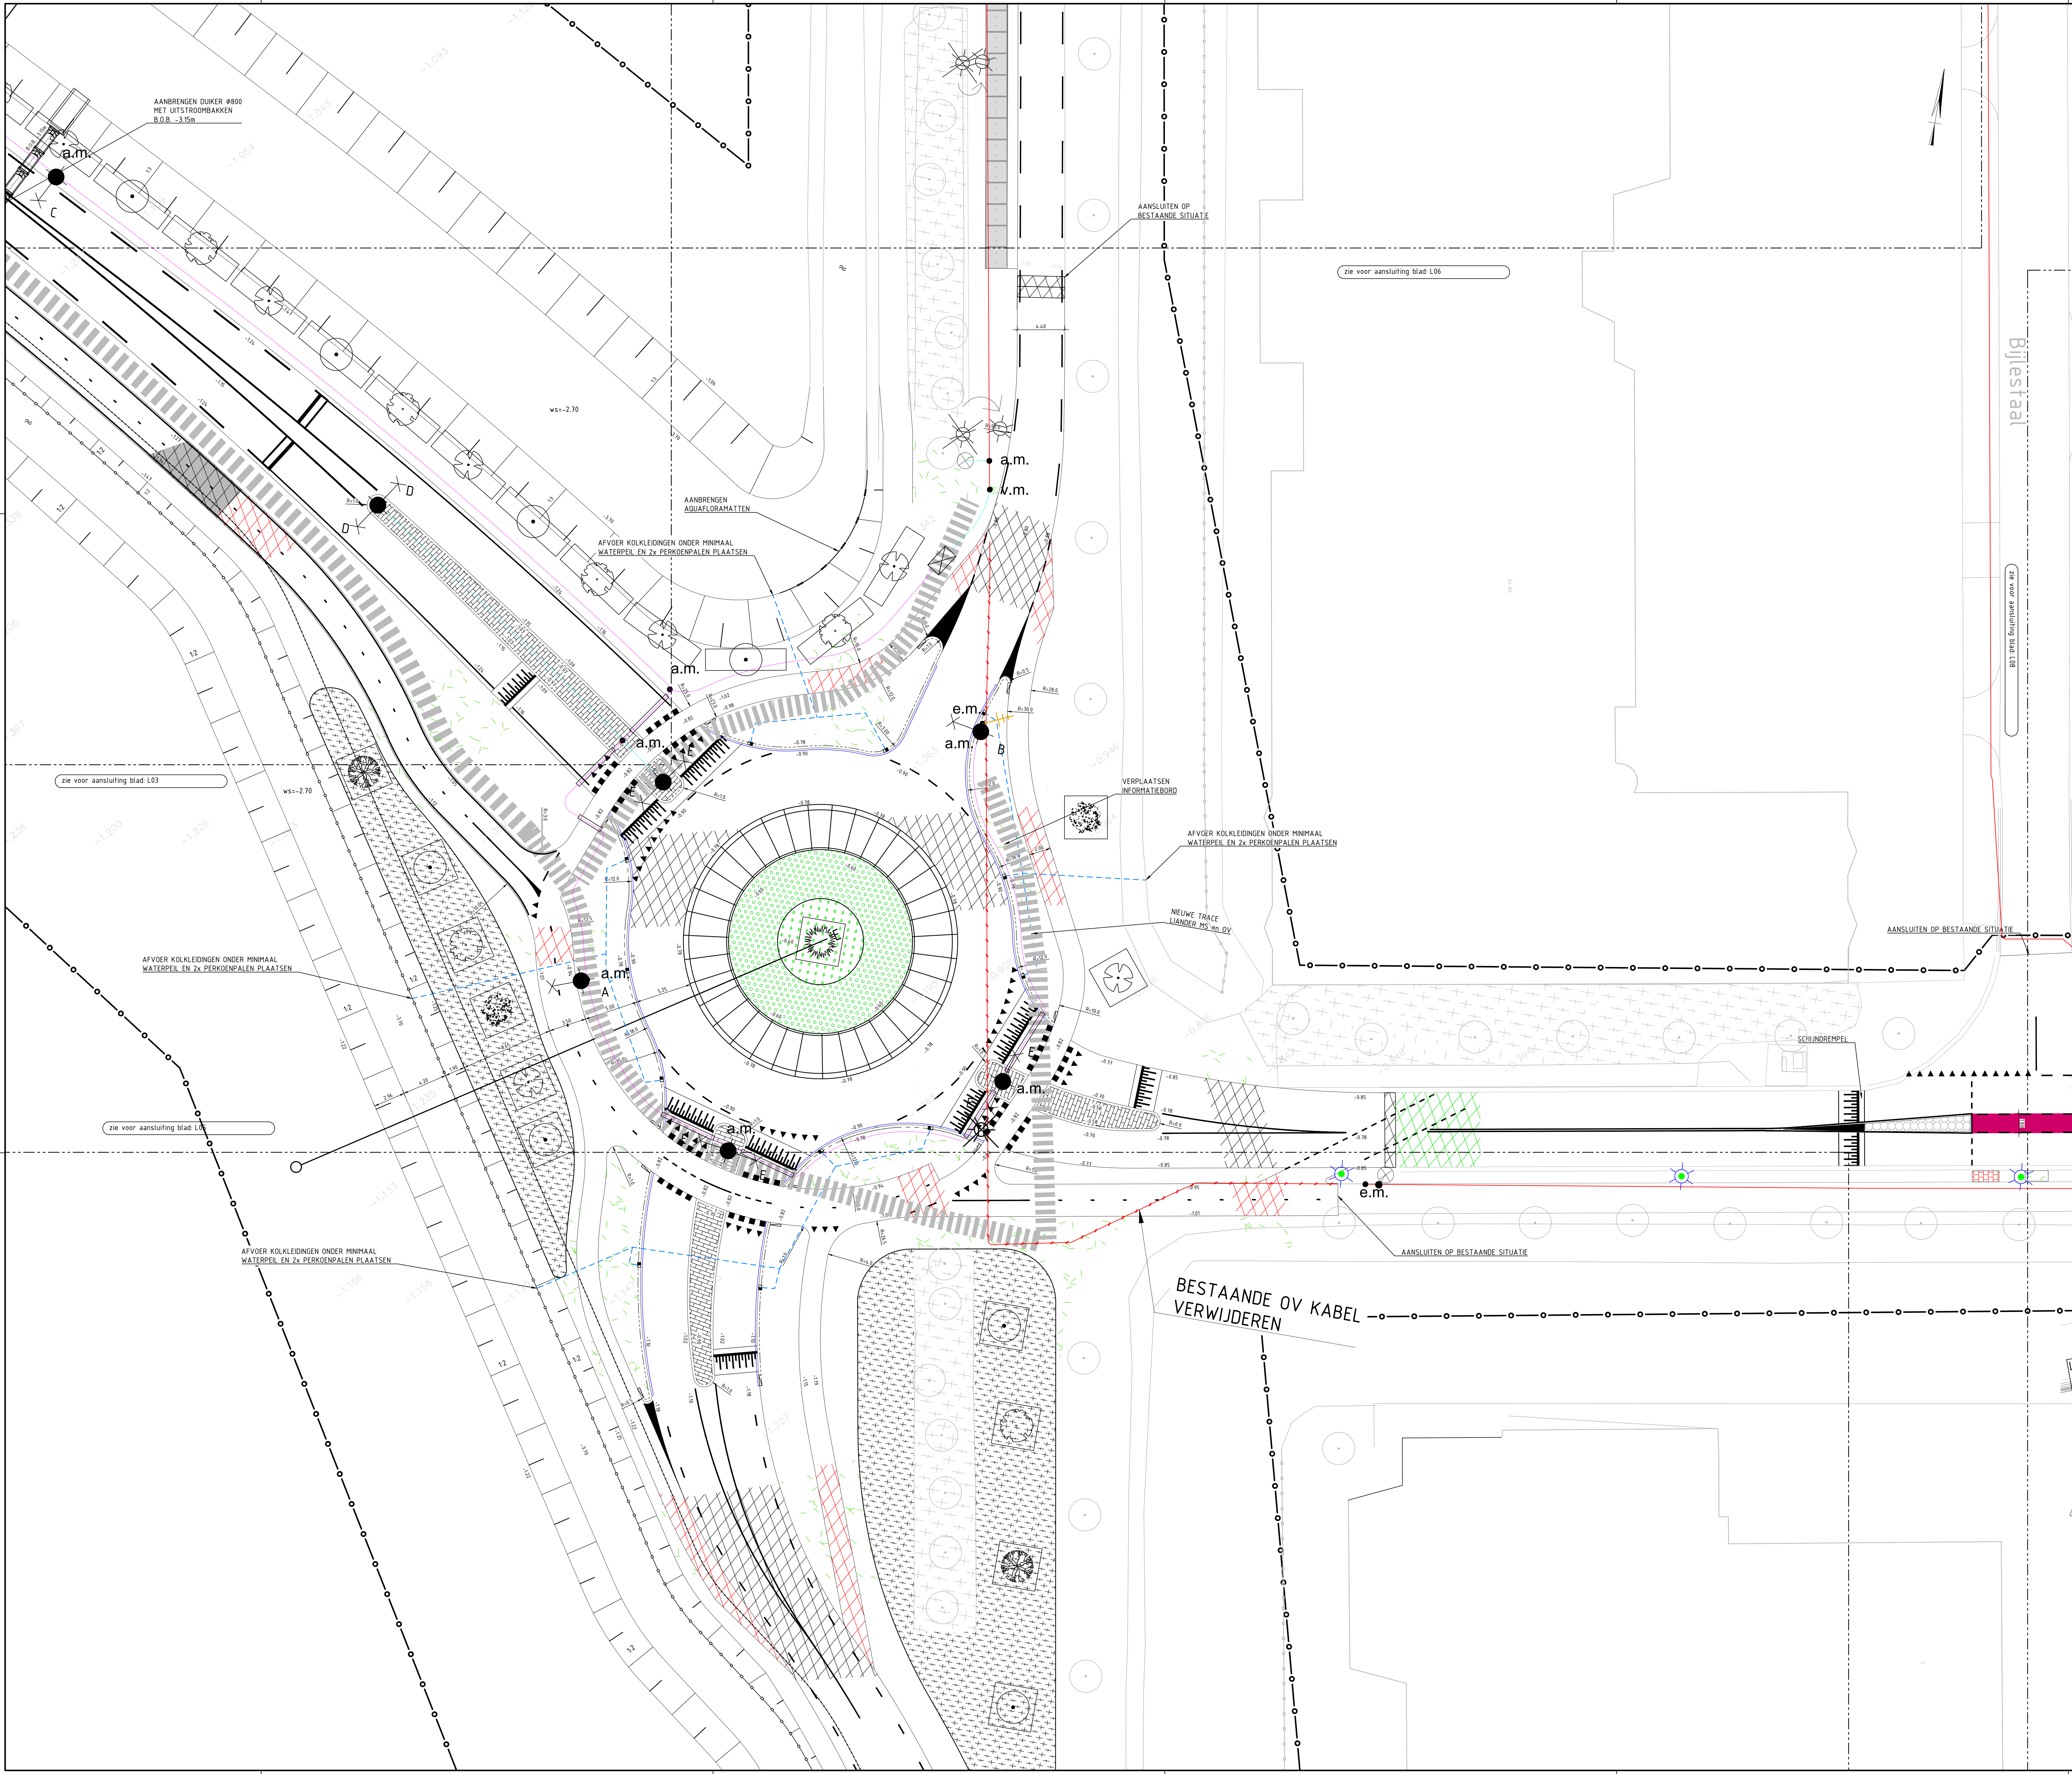

VERKLARING TOEKOMSTIGE SITUATIE

	AANBRENGEN ASFALTSTRUCCIE RUBAN - 20mm SMA AL 18, KLEUR ZWART - 20mm AC 10 SUP, KLEUR ROOD - 20mm AL BAK 22 22 - 20mm HYDRAULISCH PENSGRANULAAT 0/315 - 20mm ZAND		AANBRENGEN DUKER Ø800 KLEUR WIT
	AANBRENGEN ASFALTSTRUCCIE RUBAN T.O.V. BESTAANDE - 20mm AC 10 SUP, KLEUR ROOD - 20mm AL BAK 22 22 - 20mm HYDRAULISCH PENSGRANULAAT 0/315 - 20mm ZAND		AANBRENGEN HAARSTANDMARKERING KLEUR WIT
	AANBRENGEN ASFALTSTRUCCIE FETSPAD ZWART - 20mm AC 10 SUP, KLEUR ZWART - 20mm AL BAK 22 22 - 20mm HYDRAULISCH PENSGRANULAAT 0/315 - 20mm ZAND		AANBRENGEN ISCHALI DREMPELMARKERING KLEUR WIT
	AANBRENGEN ASFALTSTRUCCIE FETSPAD ROOD - 20mm AC 10 SUP, KLEUR ROOD - 20mm AL BAK 22 22 - 20mm HYDRAULISCH PENSGRANULAAT 0/315 - 20mm ZAND		AANBRENGEN RVS-KOLK 450x75mm
	AANBRENGEN DEKLAAG RUBAN - 20mm SMA AL 18, KLEUR ZWART - 20mm AC 10 SUP, KLEUR ZWART		AANBRENGEN TROTTOIRKOLK 150x150mm
	AANBRENGEN DEKLAAG RUBAN - 20mm SMA AL 18, KLEUR ZWART - 20mm AC 10 SUP, KLEUR ZWART		AANBRENGEN KOLKAANSLUITING PVC 150mm
	AANBRENGEN DEKLAAG FETSPAD - 20mm SMA AL 18, KLEUR ZWART - 20mm AC 10 SUP, KLEUR ZWART		AANBRENGEN HANDESHOUTEN DAKWAND OP 40mm LENTE 3.00m MET VERANMERKING H.O.G. 2.00m, DE DETAIL 7
	AANBRENGEN ASFALTSTRUCCIE PLATEAU - 20mm SMA AL 18, KLEUR ZWART - 20mm AC 10 SUP, KLEUR ZWART - 20mm HYDRAULISCH PENSGRANULAAT 0/315 - 20mm ZAND		AANBRENGEN AQUAFLOERMATTEN
	AANBRENGEN VOEGTONES MET ONOPVOLGBARE VOEVULLING T.O.V. HEDERLANDEN KLEUR WIT, REFORMAAT, HALFTSTREKVERBAND		AANBRENGEN DUKER BETON Ø800mm R.O.B. 1.50m
	AANBRENGEN BETONSTRAATSTENEN T.P.V. INHOVEN KEPERAAT, KEPERVERBAND, ØK 80mm KLEUR GRIS		AANBRENGEN UITSTROOMBAK 1.05x1.05x1.05m OP PAALFONDERING MET REUSEN
	AANBRENGEN BETONSTRAATSTENEN T.P.V. SPANJAARDOP KEPERAAT, KEPERVERBAND, ØK 80mm KLEUR GRIS		AANBRENGEN TALUD
	AANBRENGEN BETONSTRAATSTENEN OP STELSPREE KLEUR WIT, REFORMAAT, HALFTSTREKVERBAND DE DETAIL 1		TE PLANTEN BOOP VAN DE 2e GROOTTE VELUDDOORN, ALER CARPENTIER, ALER KATBOOM ECOLOGISCHE WAARDE CA. 100 HOG CODE: AL 10
	AANBRENGEN BETONTEGELS 300x300x60mm KLEUR ROOD, HALFTSTREKVERBAND		TE PLANTEN BOOP VAN DE 2e GROOTTE PLUMES, FRAXUS GRIS, ALER KATBOOM ECOLOGISCHE WAARDE CA. 100 HOG CODE: AL 10
	AANBRENGEN BETONTEGELS 300x300x60mm KLEUR GRIS, HALFTSTREKVERBAND		TE PLANTEN BOOP VAN DE 2e GROOTTE CONIFER, GERICHT BOOP CODE: AL 10
	AANBRENGEN ASFALT DEKLAAG RIJWEG - AL 10 SUP, KLEUR ROOD		TE PLANTEN BOOP VAN DE 2e GROOTTE BIP. TULIP, NEW HORIZON CODE: AL 10
	AANBRENGEN GINSCHREMP 500x75 in ASFALT MET MARKERING HOOGTE 0.00m, LENTE, DREIT 1.00m		TE PLANTEN BOOP VAN DE 2e GROOTTE HARTLAGE, ALER NEALAN CODE: AL 10
	AANBRENGEN GRASDEKTEGELS 600x600x60mm		AANBRENGEN PLANTVAK 1.00x1.50m DEP 0.00m
	AANBRENGEN RVS-BAND 10/275x20mm, KLEUR GRIS BIJ VERKEERSLEDEN, IN CEMENTSPREE EN VOORZIJN VAN STEINRUG		AANBRENGEN PLANTVAK 2.00x1.50m DEP 0.00m
	AANBRENGEN ROTONDEBAND 180/200x200mm, KLEUR GRIS IN CEMENTSPREE EN VOORZIJN VAN STEINRUG		MAKEN GRAS
	AANBRENGEN OPSLUITBAND 180/200x200mm, KLEUR GRIS		AANBRENGEN BOOGSE HEESTERS T.P.V. HEDERLAND ROTONDE
	AANBRENGEN VERLOPDRAND RVS-BAND-HAARVELD 180/200x200mm, KLEUR GRIS BIJ VERKEERSLEDEN, IN CEMENTSPREE EN VOORZIJN VAN STEINRUG		AANBRENGEN NATUURLIJKE BLOEDENRUG HEDERLAND ROTONDE
	AANBRENGEN VERLOPDRAND TROTTOIRBAND-HAARVELD 180/200x200mm, KLEUR GRIS IN CEMENTSPREE EN VOORZIJN VAN STEINRUG		PLANTEN SCHEUT
	AANBRENGEN BETONPLAAT 2000x2000x100mm, KLEUR GRIS		AANBRENGEN BOOPPLAATSEN
	AANBRENGEN DOTTEDIEL 100/100x50mm KLEUR GRIS, IN CEMENTSPREE		HOOGTE TOEKOMSTIGE SITUATIE
	AANBRENGEN ROTONDEPLATEAU 4500mm MET HEDERLAND KLEUR GRIS, R-12, R-15, OP BROEKERZAND		LOCATIE DWARSPROFIEL
	AANBRENGEN DUURZAME MARKERING 3-3, KLEUR WIT		RESERVEERD NUTSTRACE BREDT 1.50m, AANVULLEN MET ZAND
	AANBRENGEN DUURZAME MARKERING DOORENTOEKEN, KLEUR WIT		VERKEERSRUG
	AANBRENGEN DUURZAME MARKERING 1-1, KLEUR WIT		
	AANBRENGEN DUURZAME MARKERING 0.3-2.3, KLEUR WIT		

Locatie nieuwe te planten bomen in overleg met gemeente ten behoeve van compensatie kap
Meten in meters, tenzij anders aangegeven
Nootnamen in millimeters
Hoogtematen in meters t.o.v. N.A.P.

Gemeente Dijk en Waard
Verlenging De Punt
Toekomstige situatie

Projectnummer	Tekeningnummer	Versie	Datum van uitgave	Ontwerper	Contractnummer
51006803	00001	4	25-11-2022	Bestekontwerp	
Blad	Van	Schaal	Formaat	Kleur	Gef. Gek. Afd.
L04	11	1:200	A0	Alkmaar	M.P.

WWW.SWECO.NL
© Sweco Nederland B.V. Alle rechten voorbehouden

SWECO