


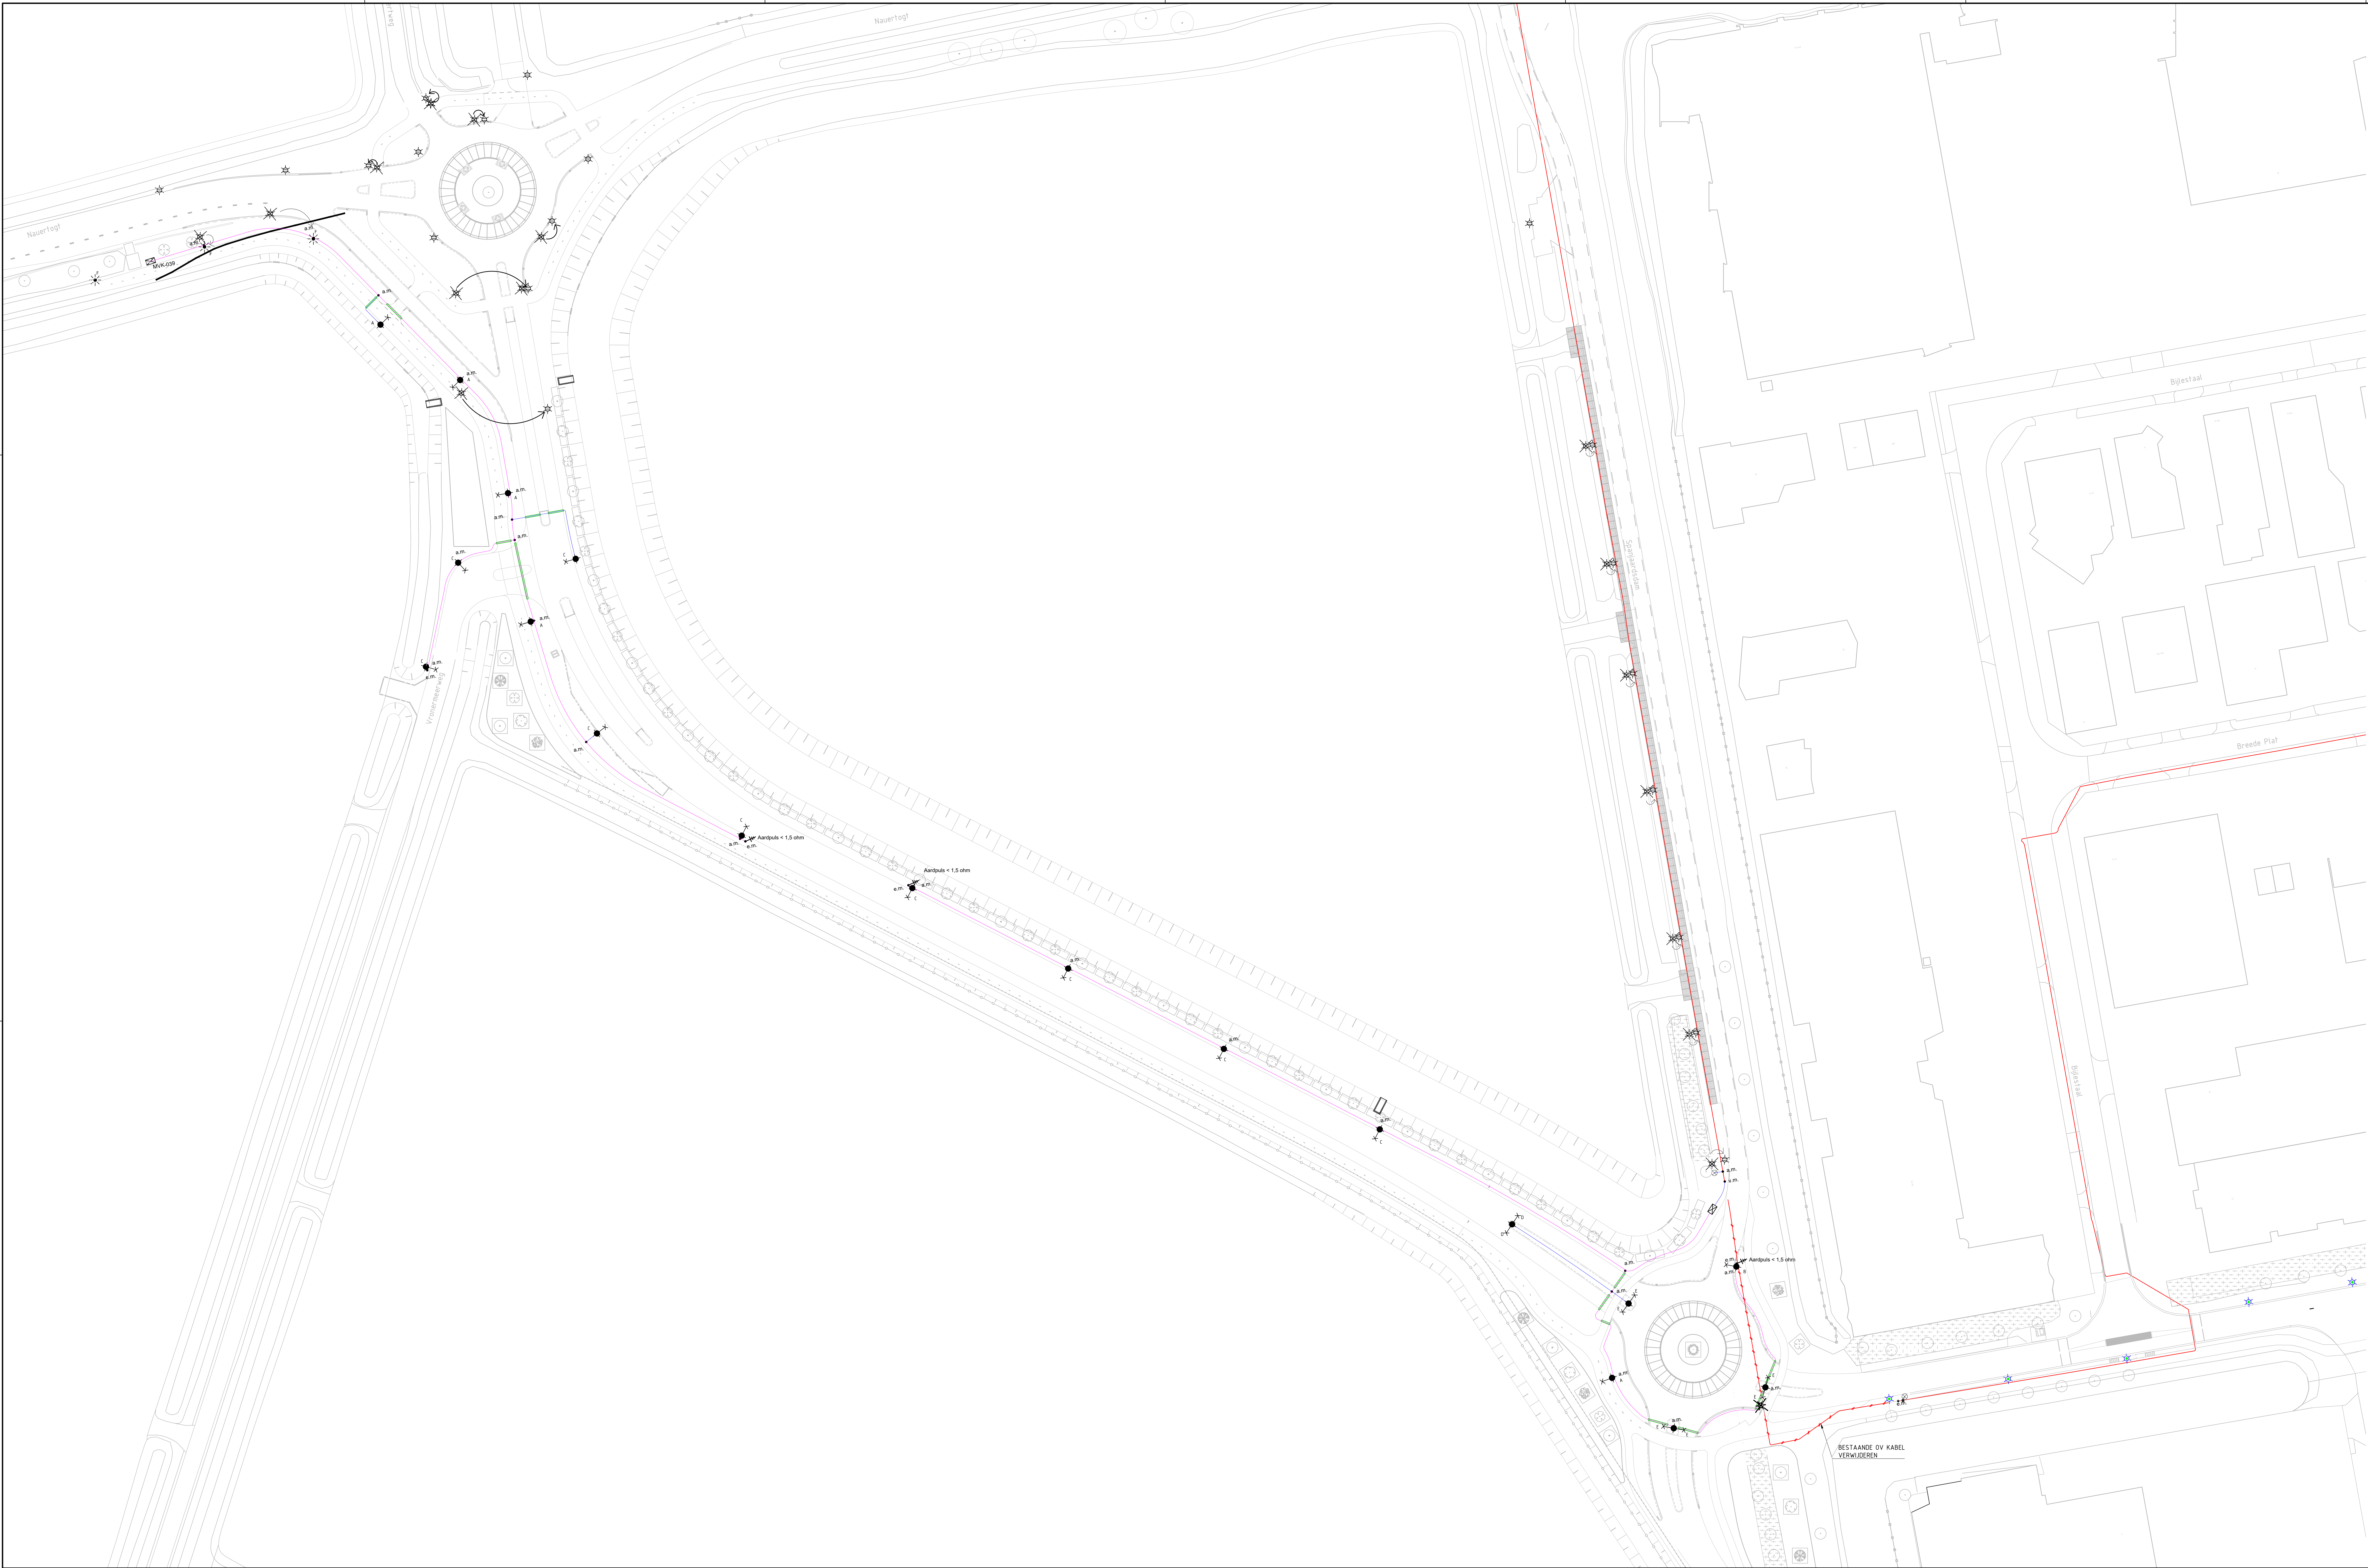

VERKLARING

- AANBRENGEN DV KABEL 3 x 10 mm
- AANBRENGEN DV KABEL 3 x 2.5 mm
- AANBRENGEN PONTLEIDS
- AANBRENGEN AARDPILS < 15 OHM
- AANBRENGEN APT/APSP/ENDSP/VERBODENSP
- AANBRENGEN DV SCHAKELKAST
- PLAATSEN LICHTHAST LV 1000/1000/10 LICHTHASTHOOGTE 5.10m
- PLAATSEN LICHTHAST TEGEN OVERSTROMING LEDS VERBA NW TULO 40/00/1000 LICHTHASTHOOGTE 9.00m
- ADAPTER VERVANGEN PAST HANDHAVEN LV 1000/1000/10 PAST TOEGANG TOEGANGSP
- ADAPTER VERVANGEN PAST HANDHAVEN TEGEN OVERSTROMING LEDS VERBA NW TULO 40/00/1000 LICHTHASTHOOGTE 9.00m
- ADAPTER VERVANGEN PAST HANDHAVEN TEGEN OVERSTROMING LEDS VERBA NW TULO 40/00/1000 LICHTHASTHOOGTE 9.00m
- VERPLAATSEN LICHTHAST
- VERKUIJEN LICHTHAST
- DV KABEL VERKUIJEN
- HANDHAVEN PAST DV LED DRIVER OPNIEUW INSTELLEN
- HANDHAVEN LICHTHAST
- BESTAANDE DV KABEL

A	te Nul	21-02-2023	S.W.	Y.C.	
Rev	Omschrijving	Datum rev.	Get.	Get.	Acc.

Schaal 1:500

Maat in meters, tenzij anders aangegeven.
Meters in millimeters.
Hoogte in meters t.o.v. N.A.P.

Gemeente Dijk en Waard

Verlenging De Punt

Openbare verlichtingstekening

Projectnummer	Tekeningnummer	Werk	Datum van toelating	Ontwerper	Controleur
51006803	00015	3	25-11-2022	Beske/ontwerp	
Werk	Werk	Werk	Werk	Werk	Werk
LD1	2	1:500	A0-L (841x1470)	Alkmaar	M.P.

www.sweco.nl
© Sweco Nederland B.V. Alle rechten voorbehouden

SWECO

A Gepubliceerd