



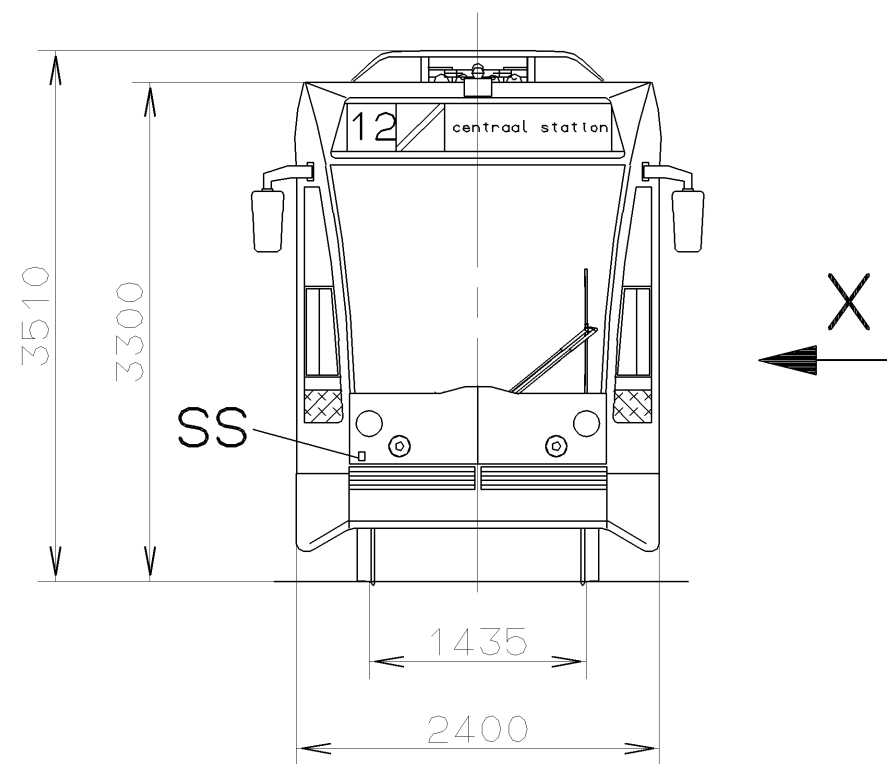


Aanzicht Y

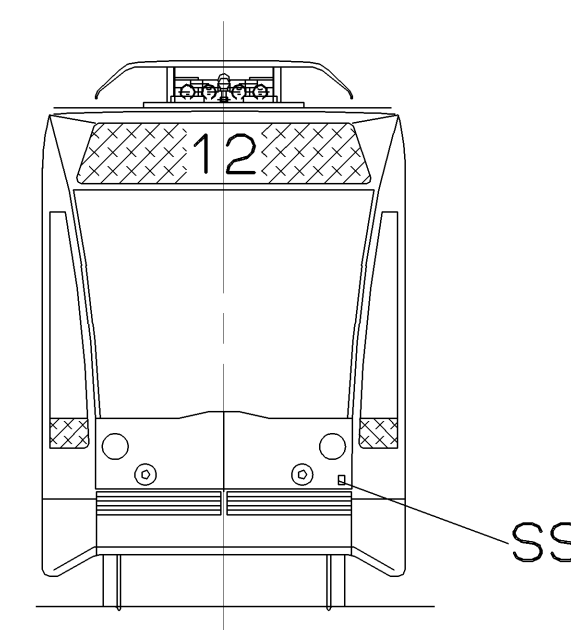


Legenda



- AC = Airconditioning
BC = Batterijcontainer
BS = Buitenspiegel
BT = Betaal tafel m verlichting
DAB= Antenne DAB
DV = Dakverwarming
DSA= Dakstroomafnemer
EK = Electronica kast
GPS= Antenne GPS
HDE= Halte display enkelzijdig
HDD= Halte display dubbelzijdig
HI = Hydraulische installatie
HW = Haltewens
HWR = Stopwens (Rolstoel)
HWV= Haltewens verlicht
KVA= Kaartverkoopautomaat (voorbereiding)
MA = Mobilofoonantenne
MD = Mechanische deurontgrendeling
MM = Multimediasysteem
NSI= Noodsprekinstallatie
RAW= Richtingaanwijzer
RK = Routekaart
RO = Rolstoeloprit
RS = Rangeerschakelaar
SA = Stempelautomaat
SS = Sleutelschakelaar
STS= Steunstang
TC = Tractiecontainer
WA = Wagendeelafsluiting
W-LAN= Antenne radio LAN
WV = Walvoeding
VH = Video halte
VI = Video interieur
VW = Verwarming
ZS = Zandstrooier

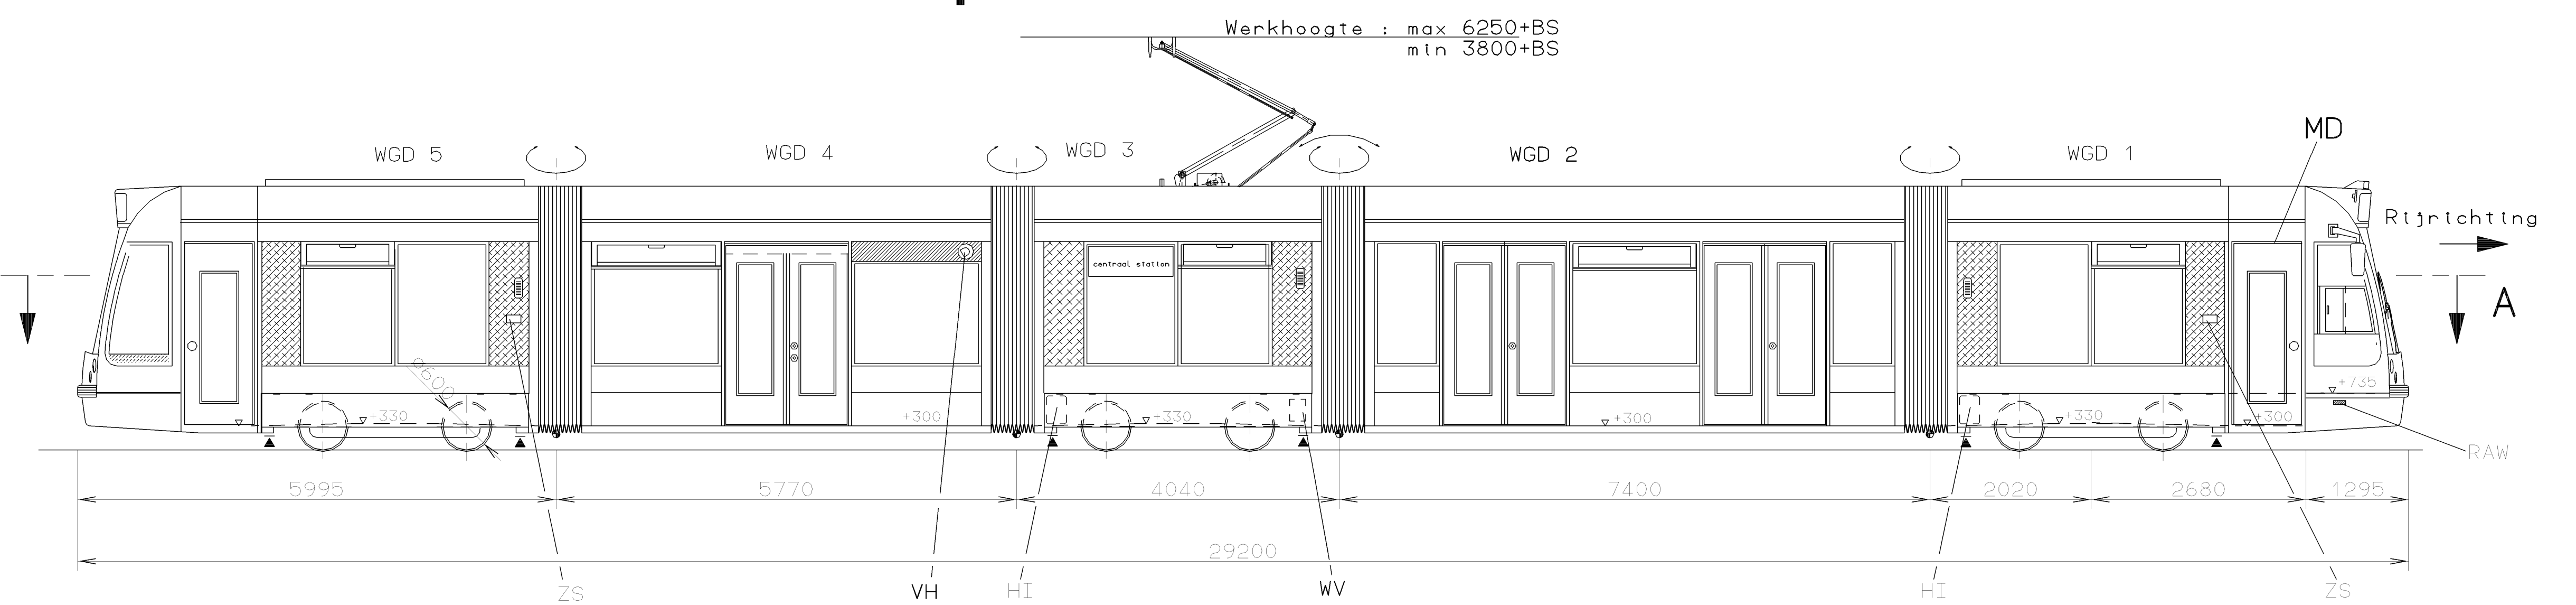


Aanzicht X

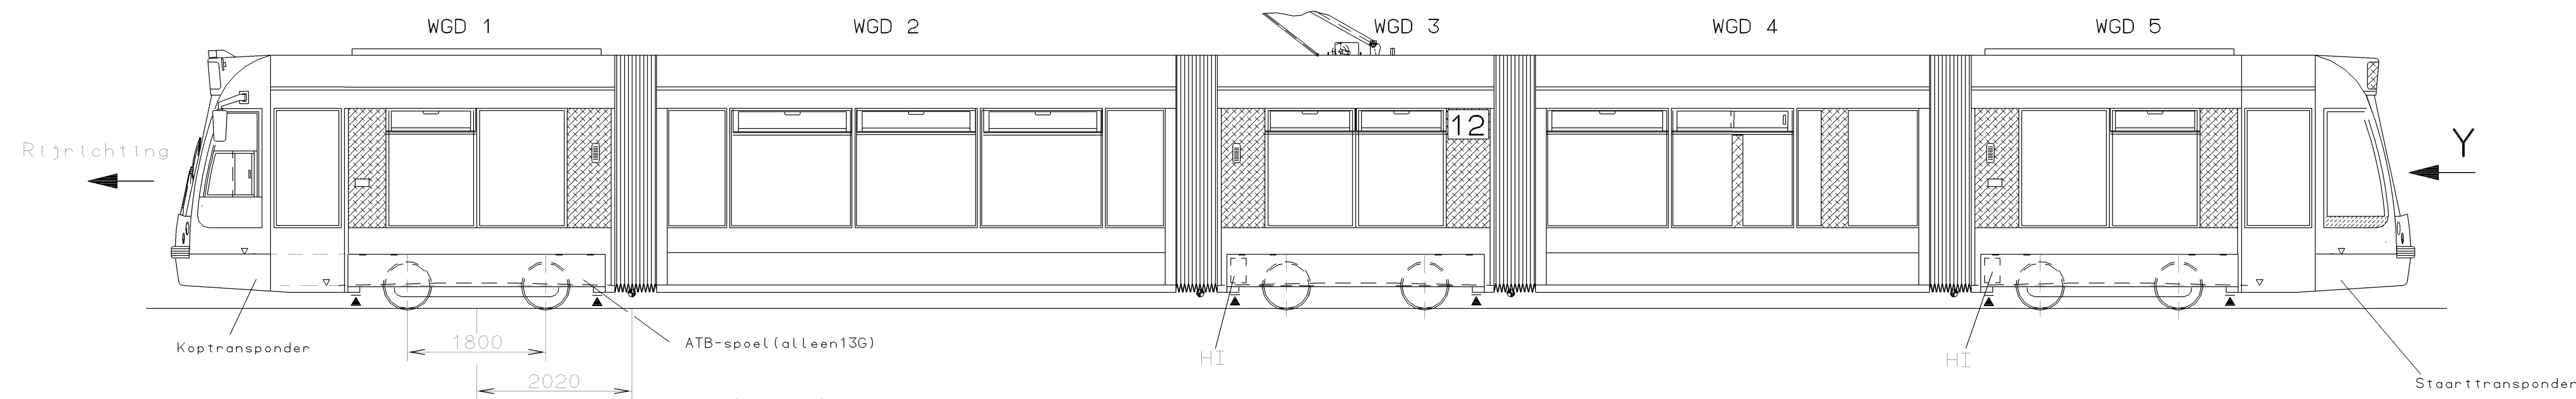

Doorsnede A-A

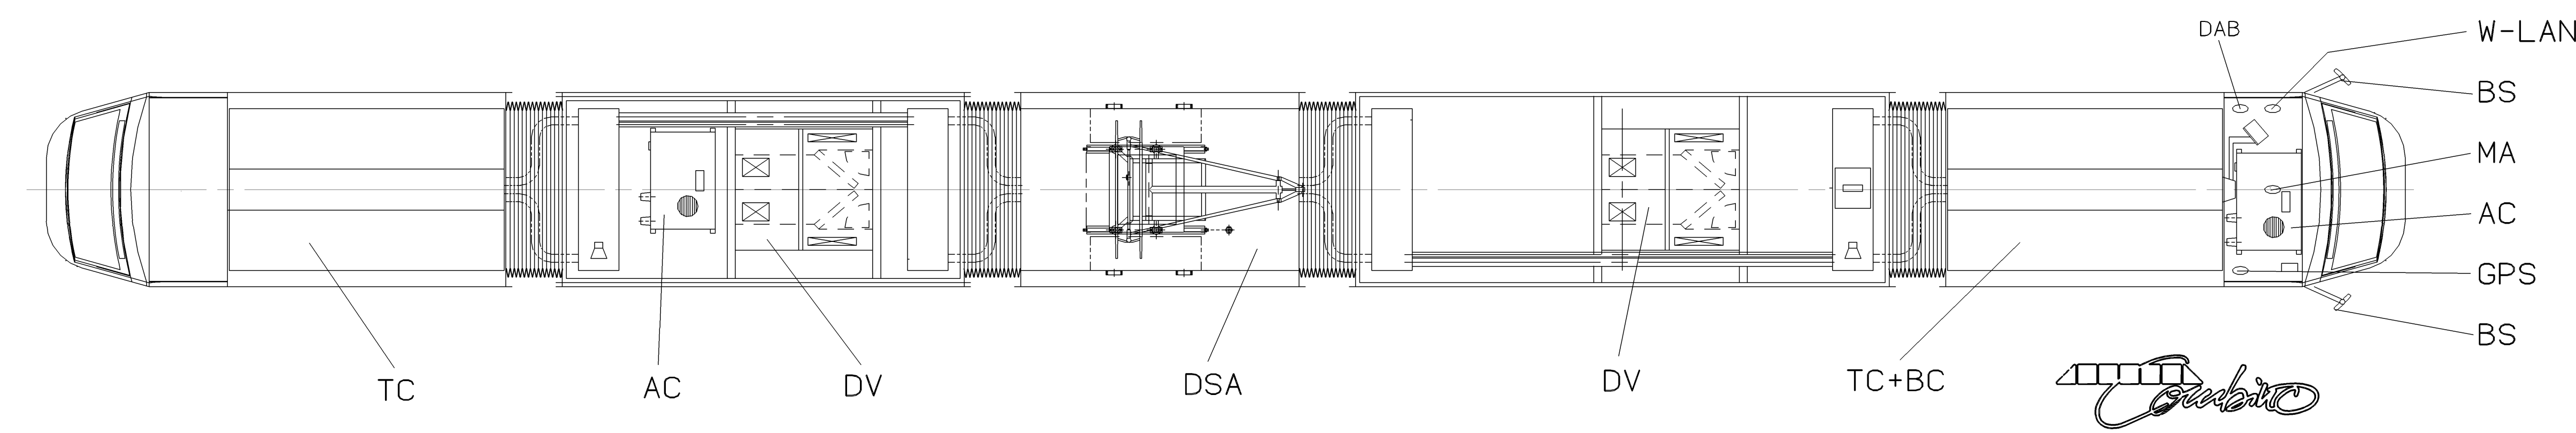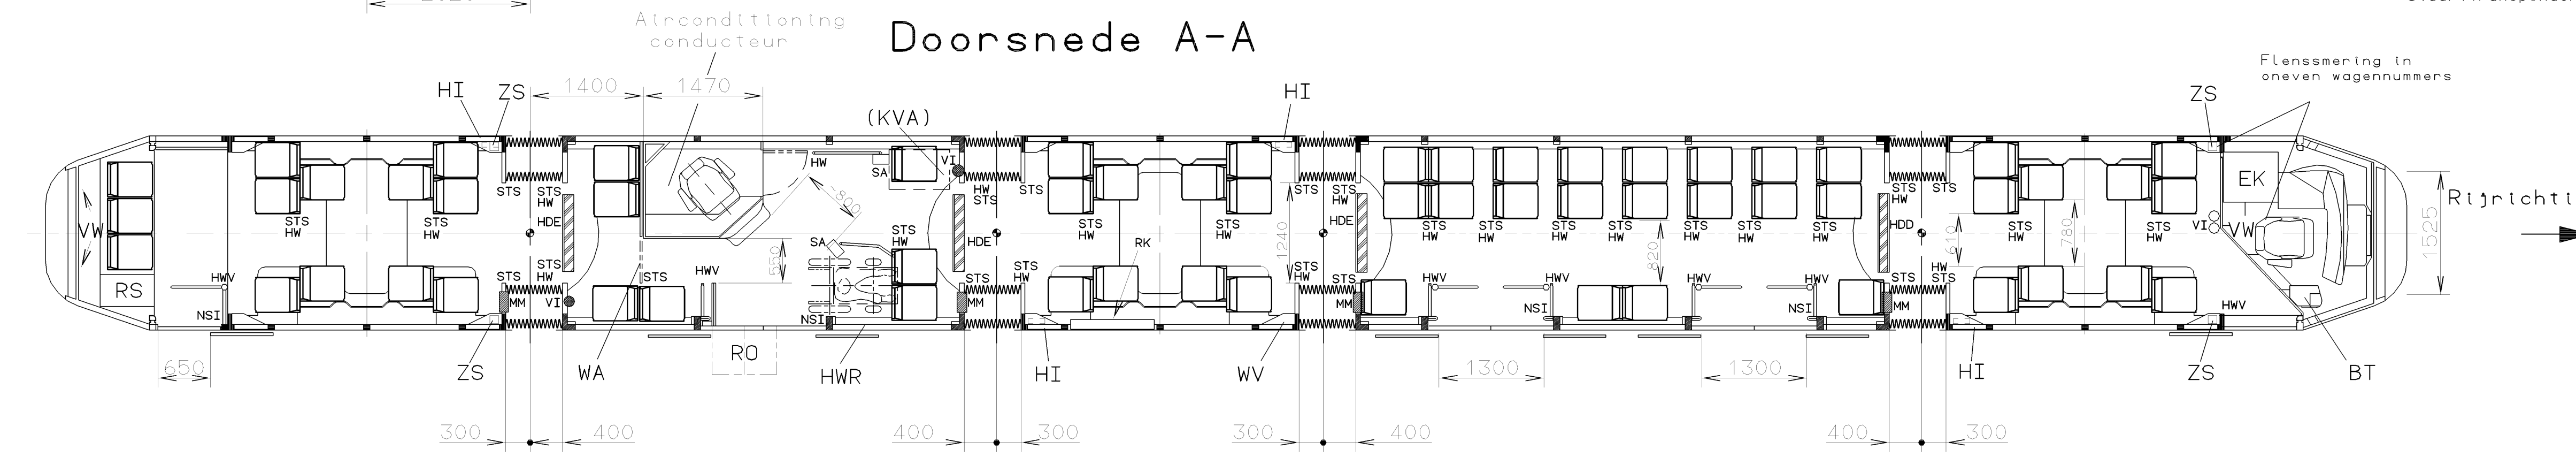

Zitplaatsen : 60
Staanplaatsen: 120 (4,5 Per./m²) 172 (7 Per./m²)
Totaal : 180 232

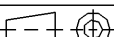ZEICHNUNG DARF NUR IM CAD-SYSTEM GEAENDERT WERDEN										
Verwendbar fuer										
COMBINO					Ausgabe					
B084.000.0.00					Datum		09.06.01			
Amsterdam			Masse ohne Toleranzangabe		Masstab		1:50		Gewicht	kg
			Oberflaechen		Bezeichnung niederlaensich Combino Amsterdam B.084					
					COMBINO Amsterdam eenrichtswagen 13G/14G					
					1 D01 - 09407366					
					Blatt 01					
					01 BL.					