




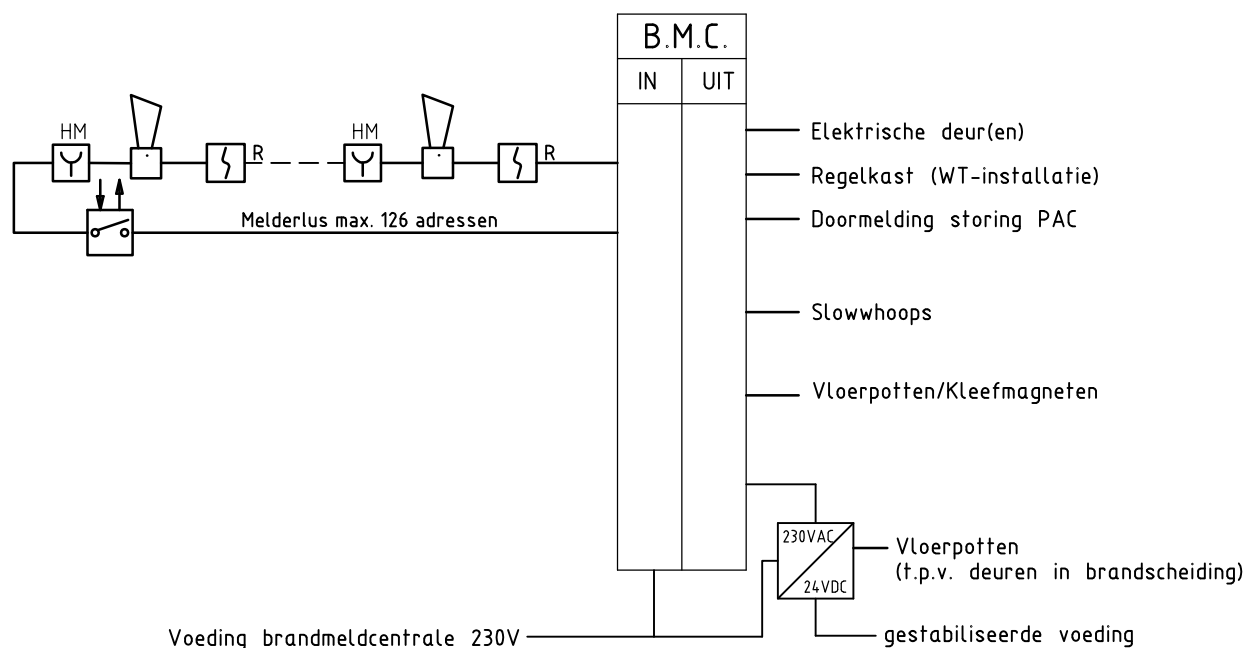

### RENVOL:

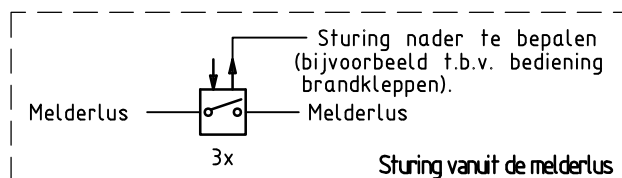

**INNAX**  
Energizing the Future

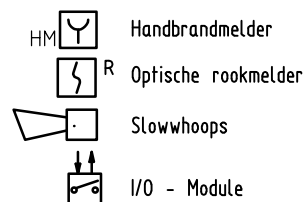

INNAX Noord  
Abe Lenstra Boulevard 58  
8448 JB Heerenveen  
Tel : +31 (0)85 06 53 930  
Internet : [www.innax.nl](http://www.innax.nl)  
E-mail : [info@technion.nl](mailto:info@technion.nl)

|            |  |             |                     |                                    |          |
|------------|--|-------------|---------------------|------------------------------------|----------|
| WIJZIGING: |  | PROJECT:    |                     | MFA Jistrum                        |          |
|            |  | PLAATS:     |                     | Jistrum                            |          |
|            |  | DISCIPLINE: |                     | Blokschema brandmeld en ontruiming |          |
|            |  | BOUWLAAG:   |                     | n.v.t.                             |          |
|            |  | BOUWDEEL:   |                     | -                                  |          |
| GETEKEND:  |  | JNE         | DATUM:              | 07-04-2023                         | SCHAAL:  |
| GEZIEN:    |  |             | BOUWK. ONDERLEGGER: | n.v.t.                             | FORMAAT: |
| PROJ.NR.:  |  | FASE:       |                     | STATUS:                            |          |
| 19595      |  | TO          |                     | E602                               |          |

Deze tekening blijft eigendom van INNAX, en mag zonder toestemming niet worden gekopieerd en/of ter inzage gegeven worden aan derden