
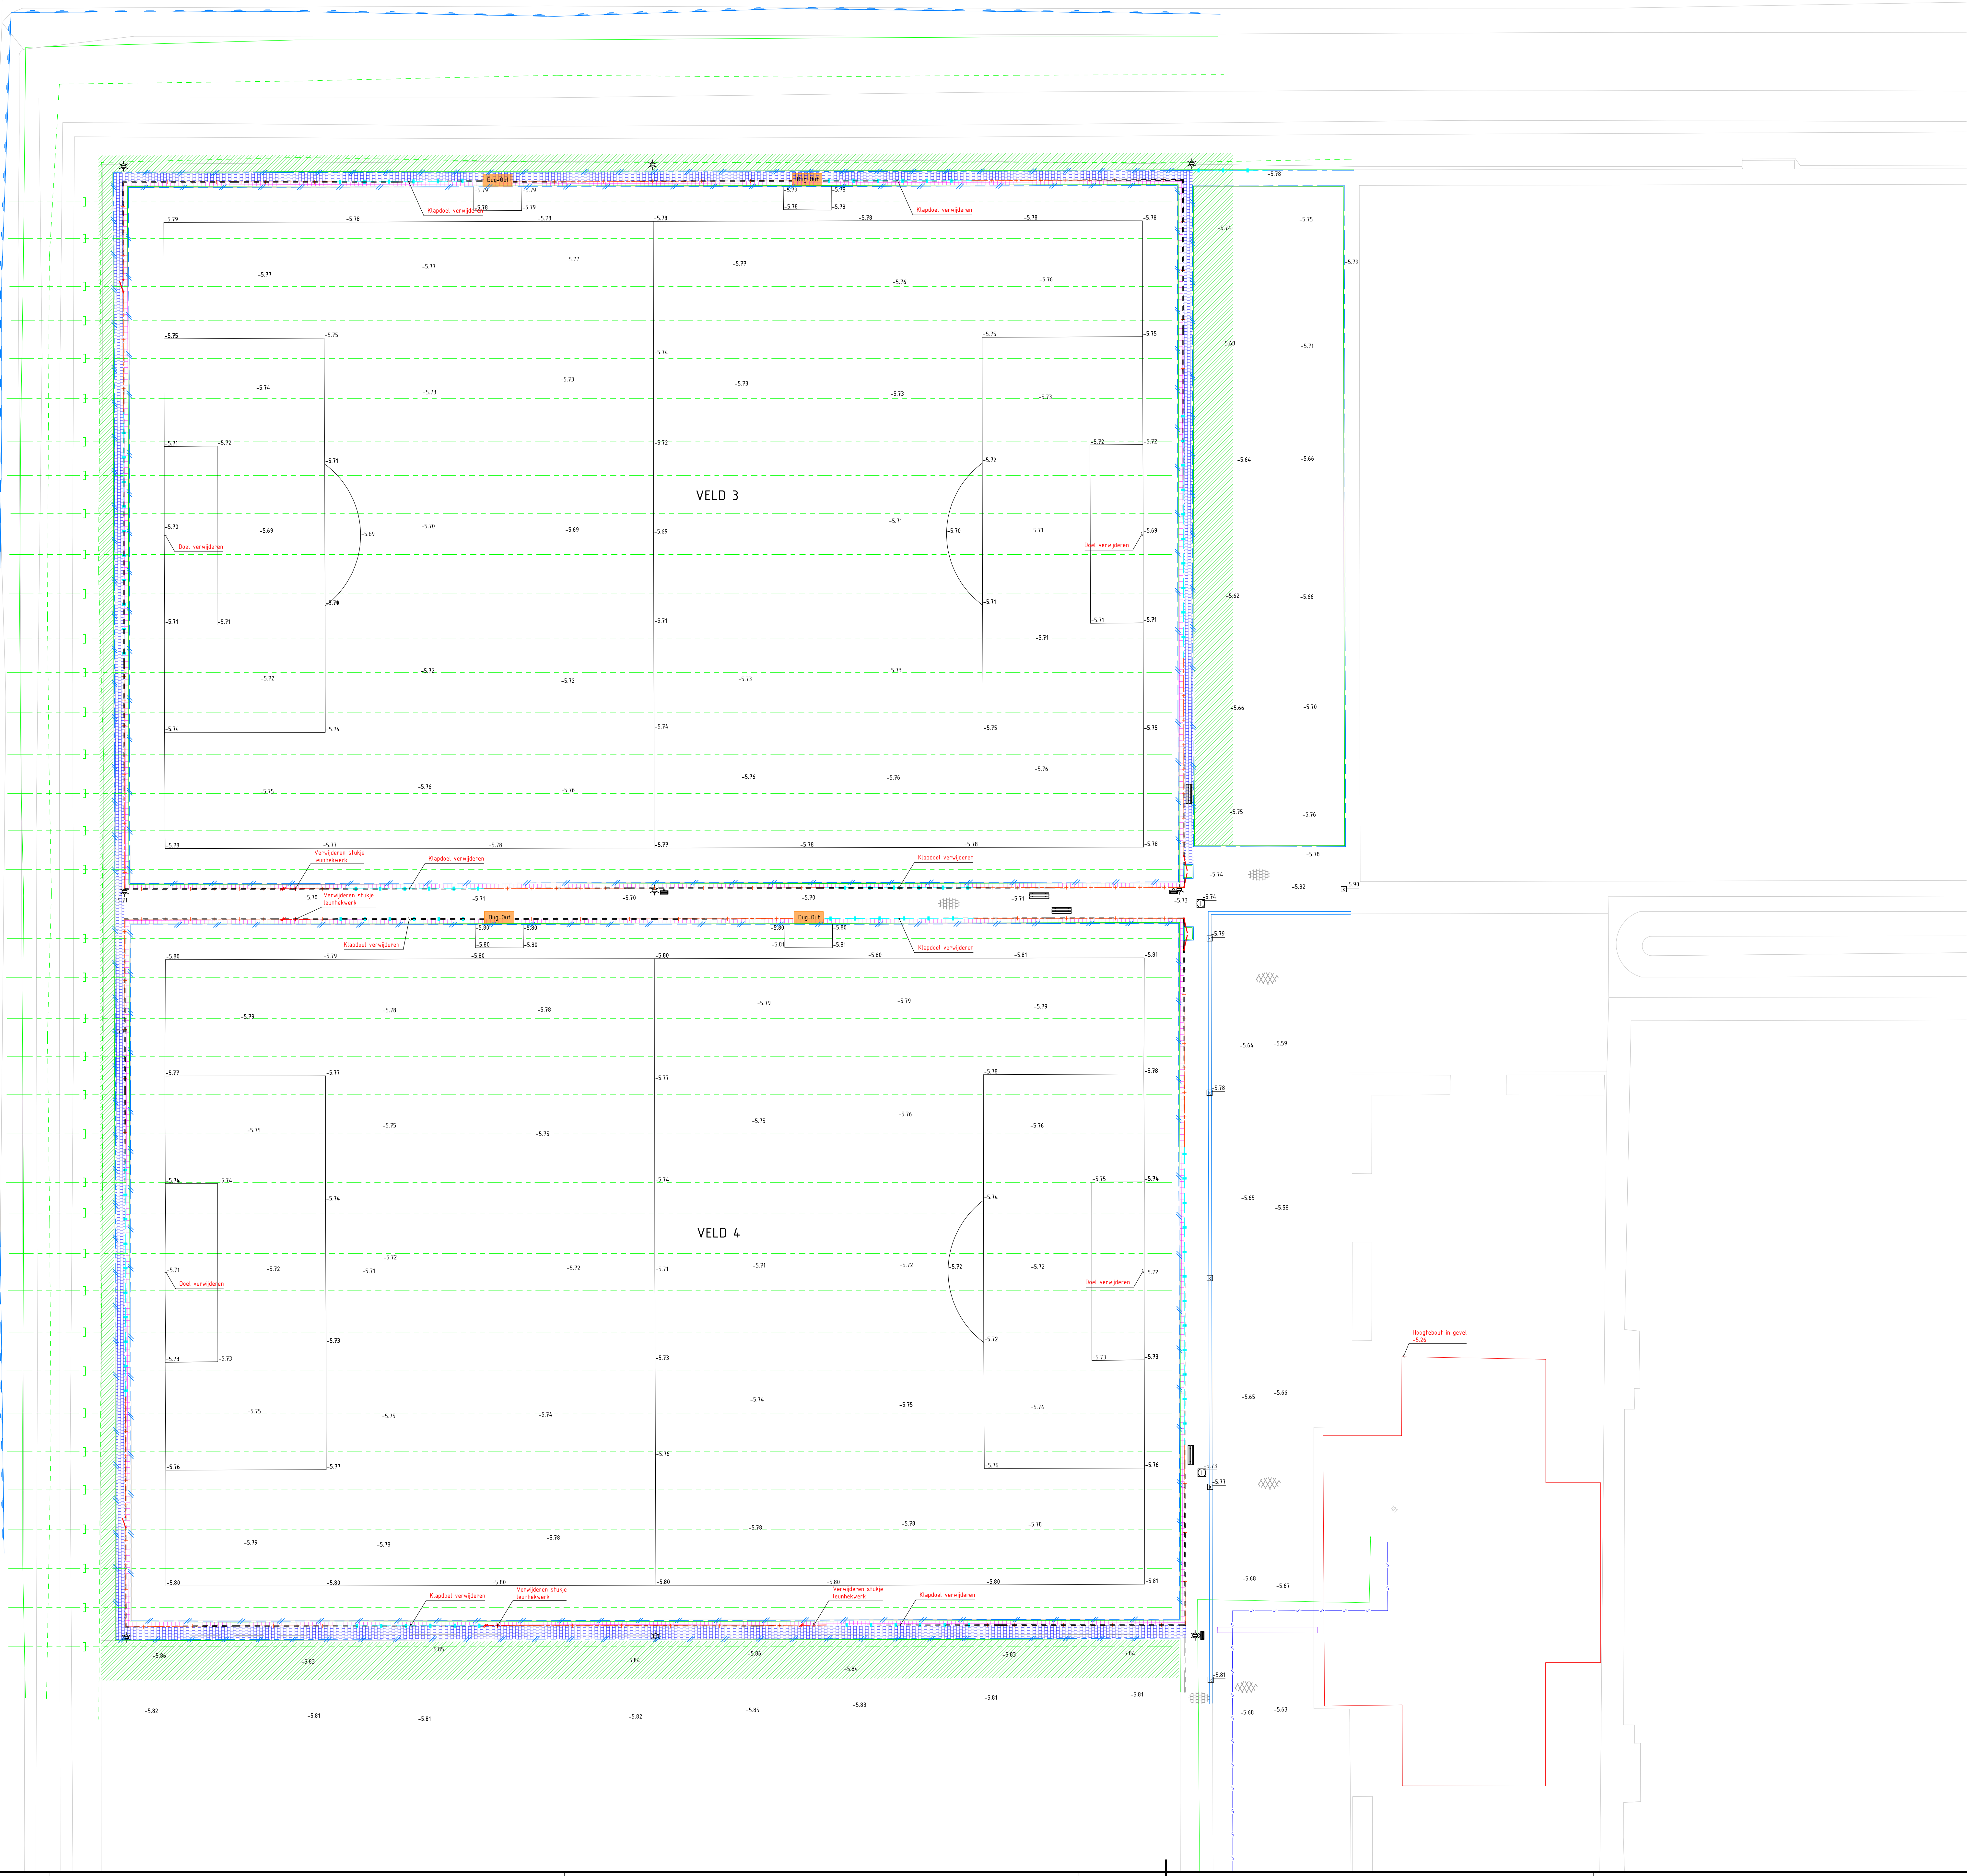


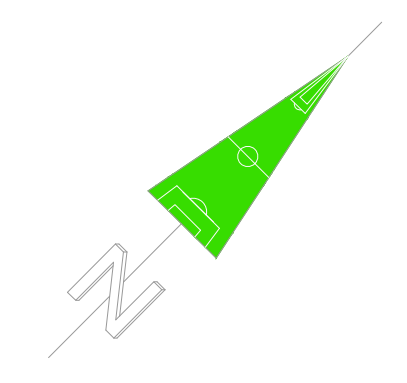

Legenda	
	Beplanting
	Insteeek watengang
	Drainage
	Goot
	Achterkant band
	Opsluitband 100x200 mm
	Opnemen opsluitband 100x200 mm
	Opsluitband 80x200 mm
	Opnemen opsluitband 80x200 mm
	Materiaalgrens verharding
	Gelijke verharding
	Waterlijn
	Balenlanger
	Leunhekwerk
	Verwijderen leunhekwerk
	Opnemen tegelverharding 300x300 mm
	Opnemen tegelverharding 400x600 mm incl strek laag bkk
	Maaiveldhoogte
	Afvalbak
	Lichtmast
	Zitbank
	Koik
	Inspectieput
	Aanbrengen eindkap drainage
	Asfaltverharding
	Tegelsverharding
	Ontgraven grond
	Werkpoort
	Looppoort
Kabels en leidingen	
	Kabelbed
	Laagspanning
	Mantelbuis LS
	Middelspanning
	Mantelbuis MS
	Gas lage druk
	Mantelbuis gas lage druk
	Water
	Riolerings vrijverval

Opmerkingen:

Ondergrond uit de Basisregistratie Grootchalige Topografie (BGT) via PDOK, d.d. 06-09-2022

Klein meding, d.d. 06-09-2022

Maten in meters, tenzij anders aangegeven

Hoogtematen in meters t.o.v. NAP

Versie	Datum	Gezond	Omschrijving	Gecontroleerd	Goedgekeurd
4					
3					
2					
1					
0	30-01-2023	R. de Haan	Bestaande situatie		

Opdrachtgever: **Gemeente Waddinxveen**

Project: **22-262-WXV**

Onderwerp: **Renovatie kunstgrasvelden 3 en 4 CVV BeFair**

Onderdeel: **Bestaande situatie**

Behoort bij: **Definitief ontwerp**

Projectleider: **M. Graafland**

Status: **Definitief**

Formaat: **A0**

Schaal: **1 : 250**

Tekeningnummer: **22-262-WXV-DO**

Versie: **1.1**

BAS...
Basisregistratie Grootchalige Topografie

Definitief ontwerp 01
2023-01-30
www.bas-nederland.nl