

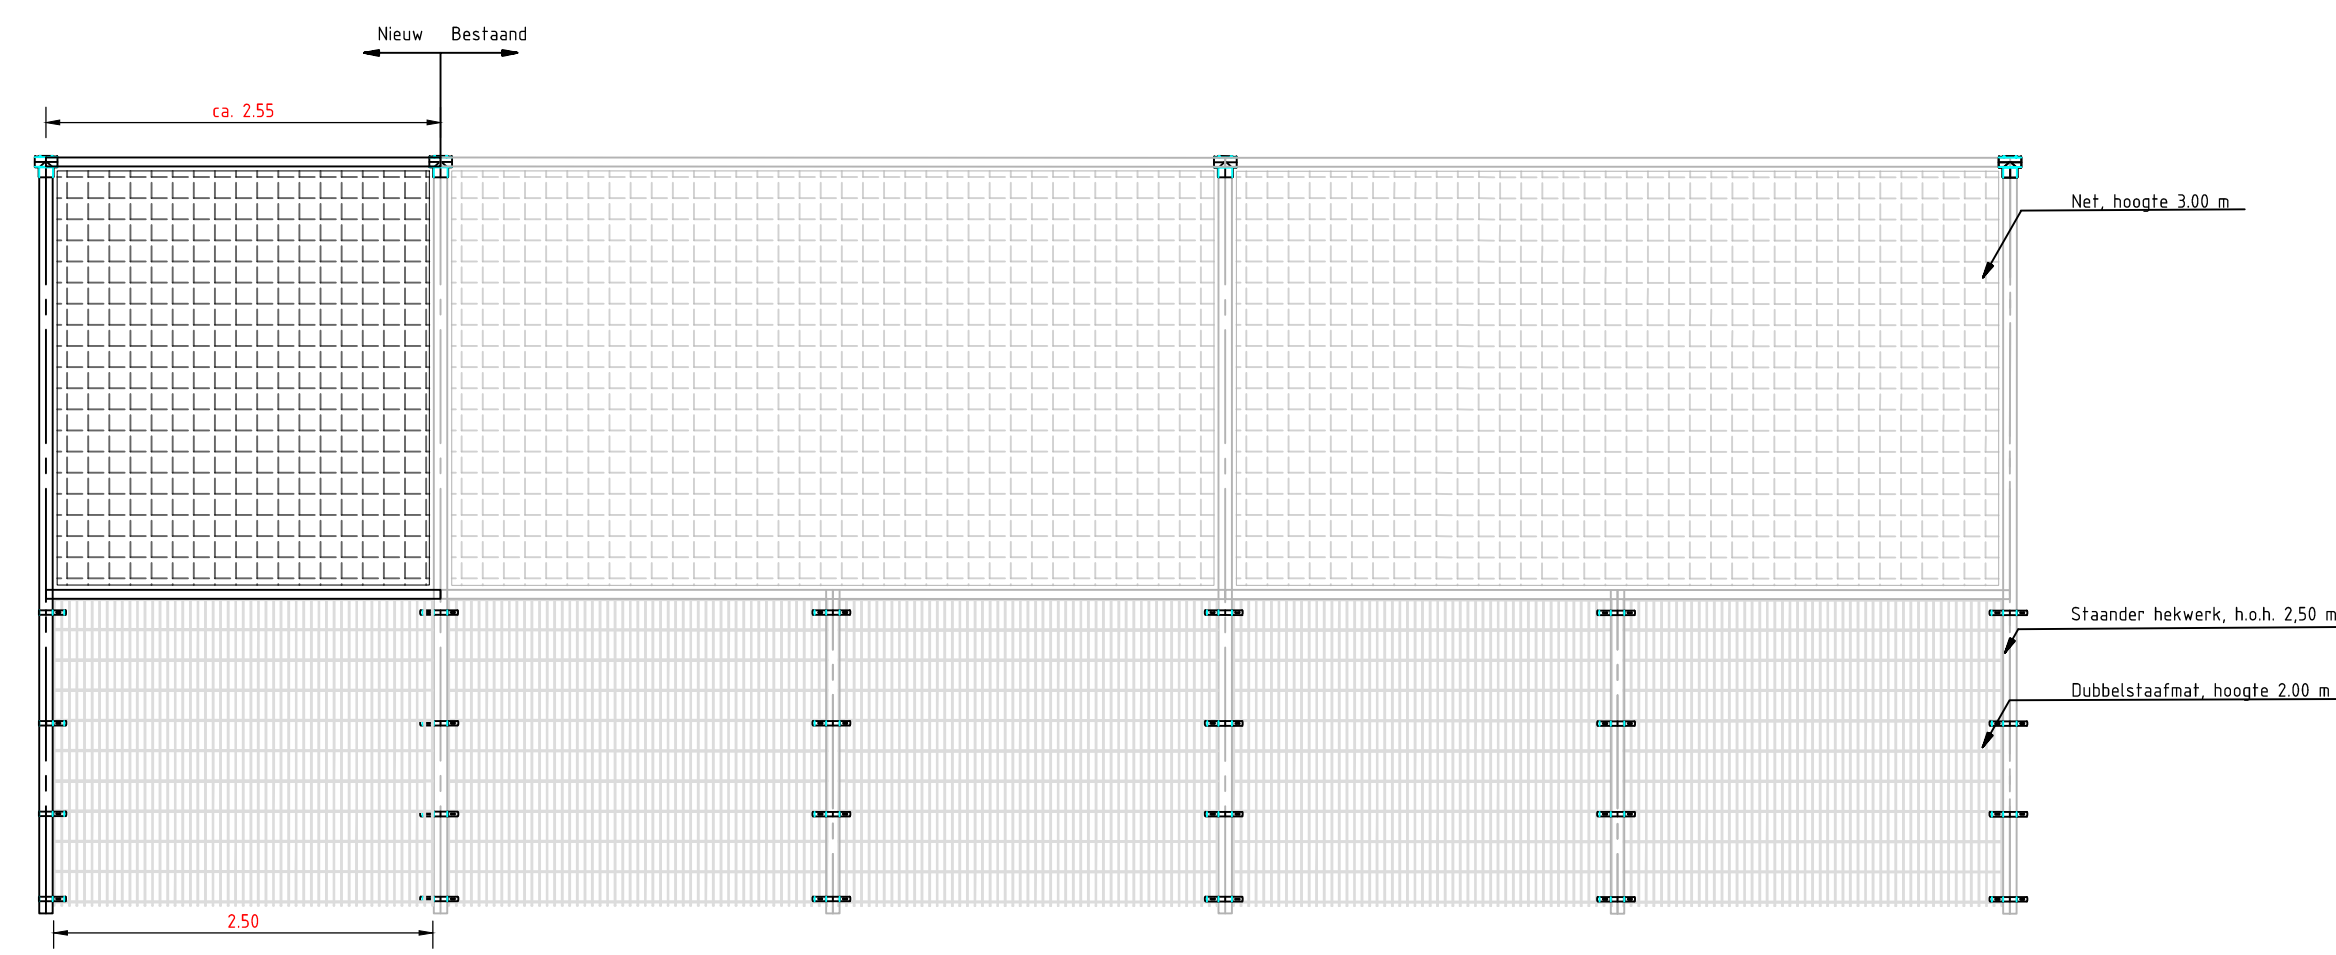


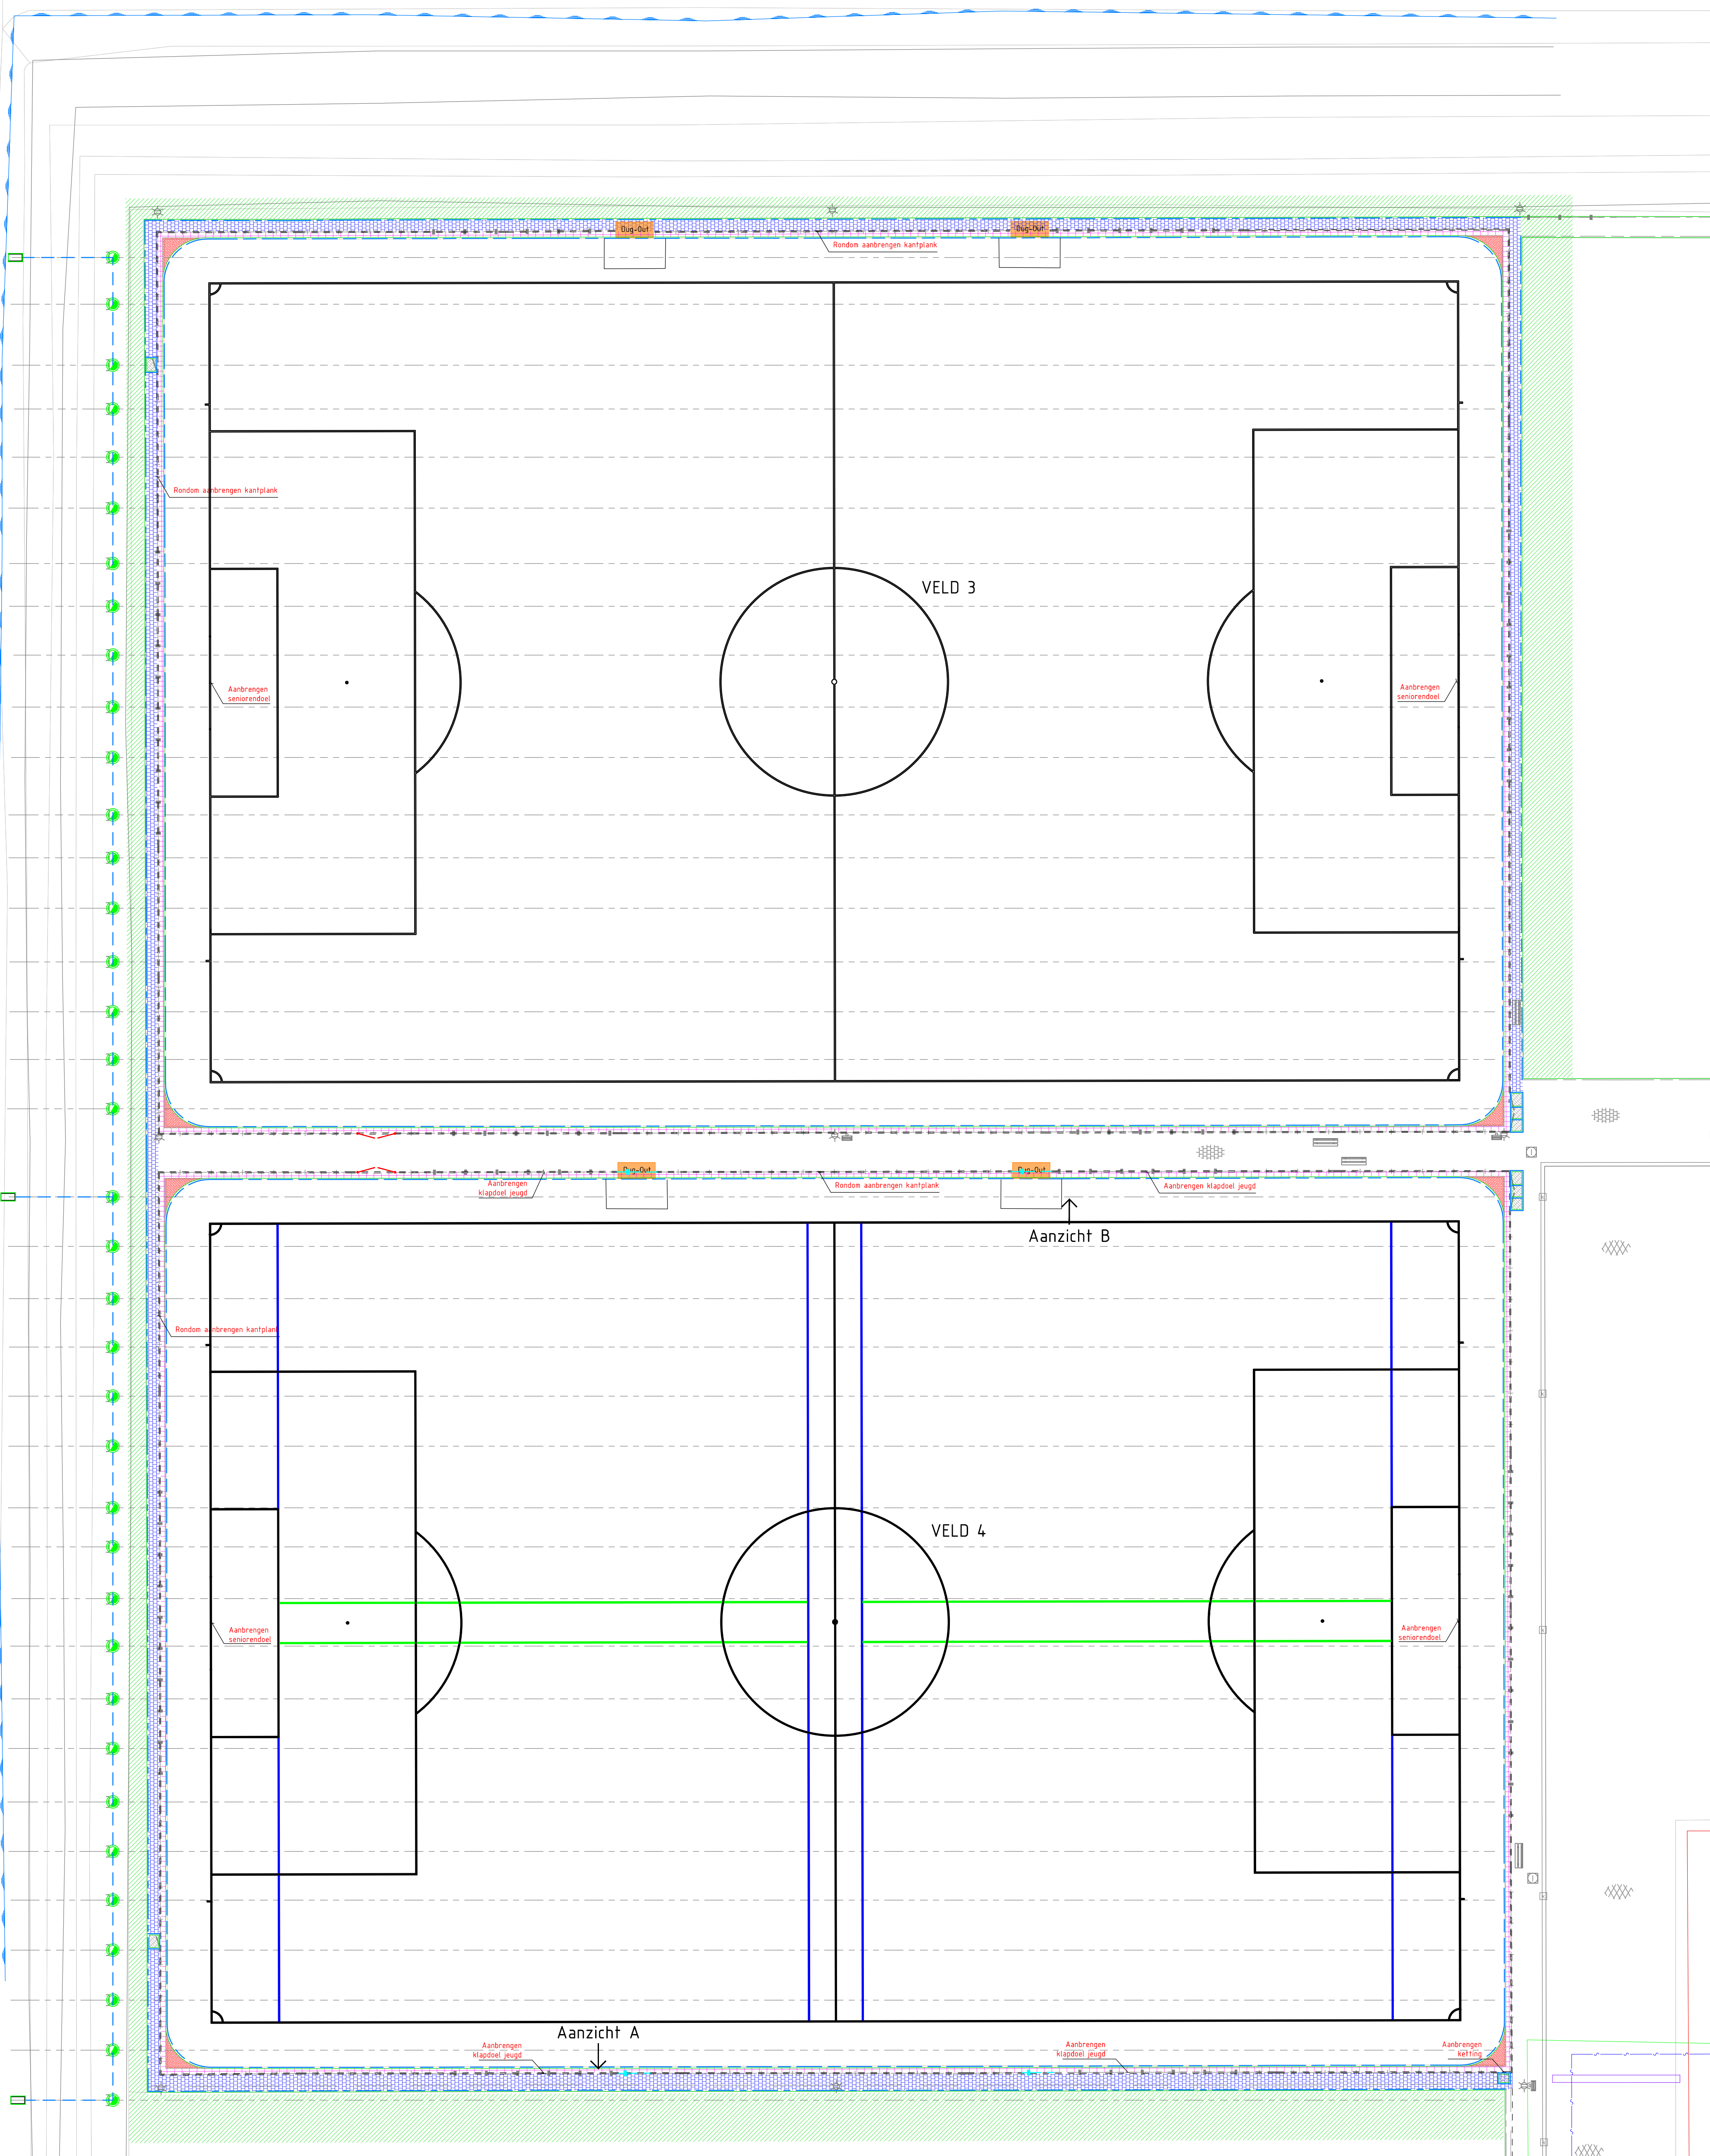

Voorraanzicht A - Uitbreiding ballenvanger
Schaal 1 : 50

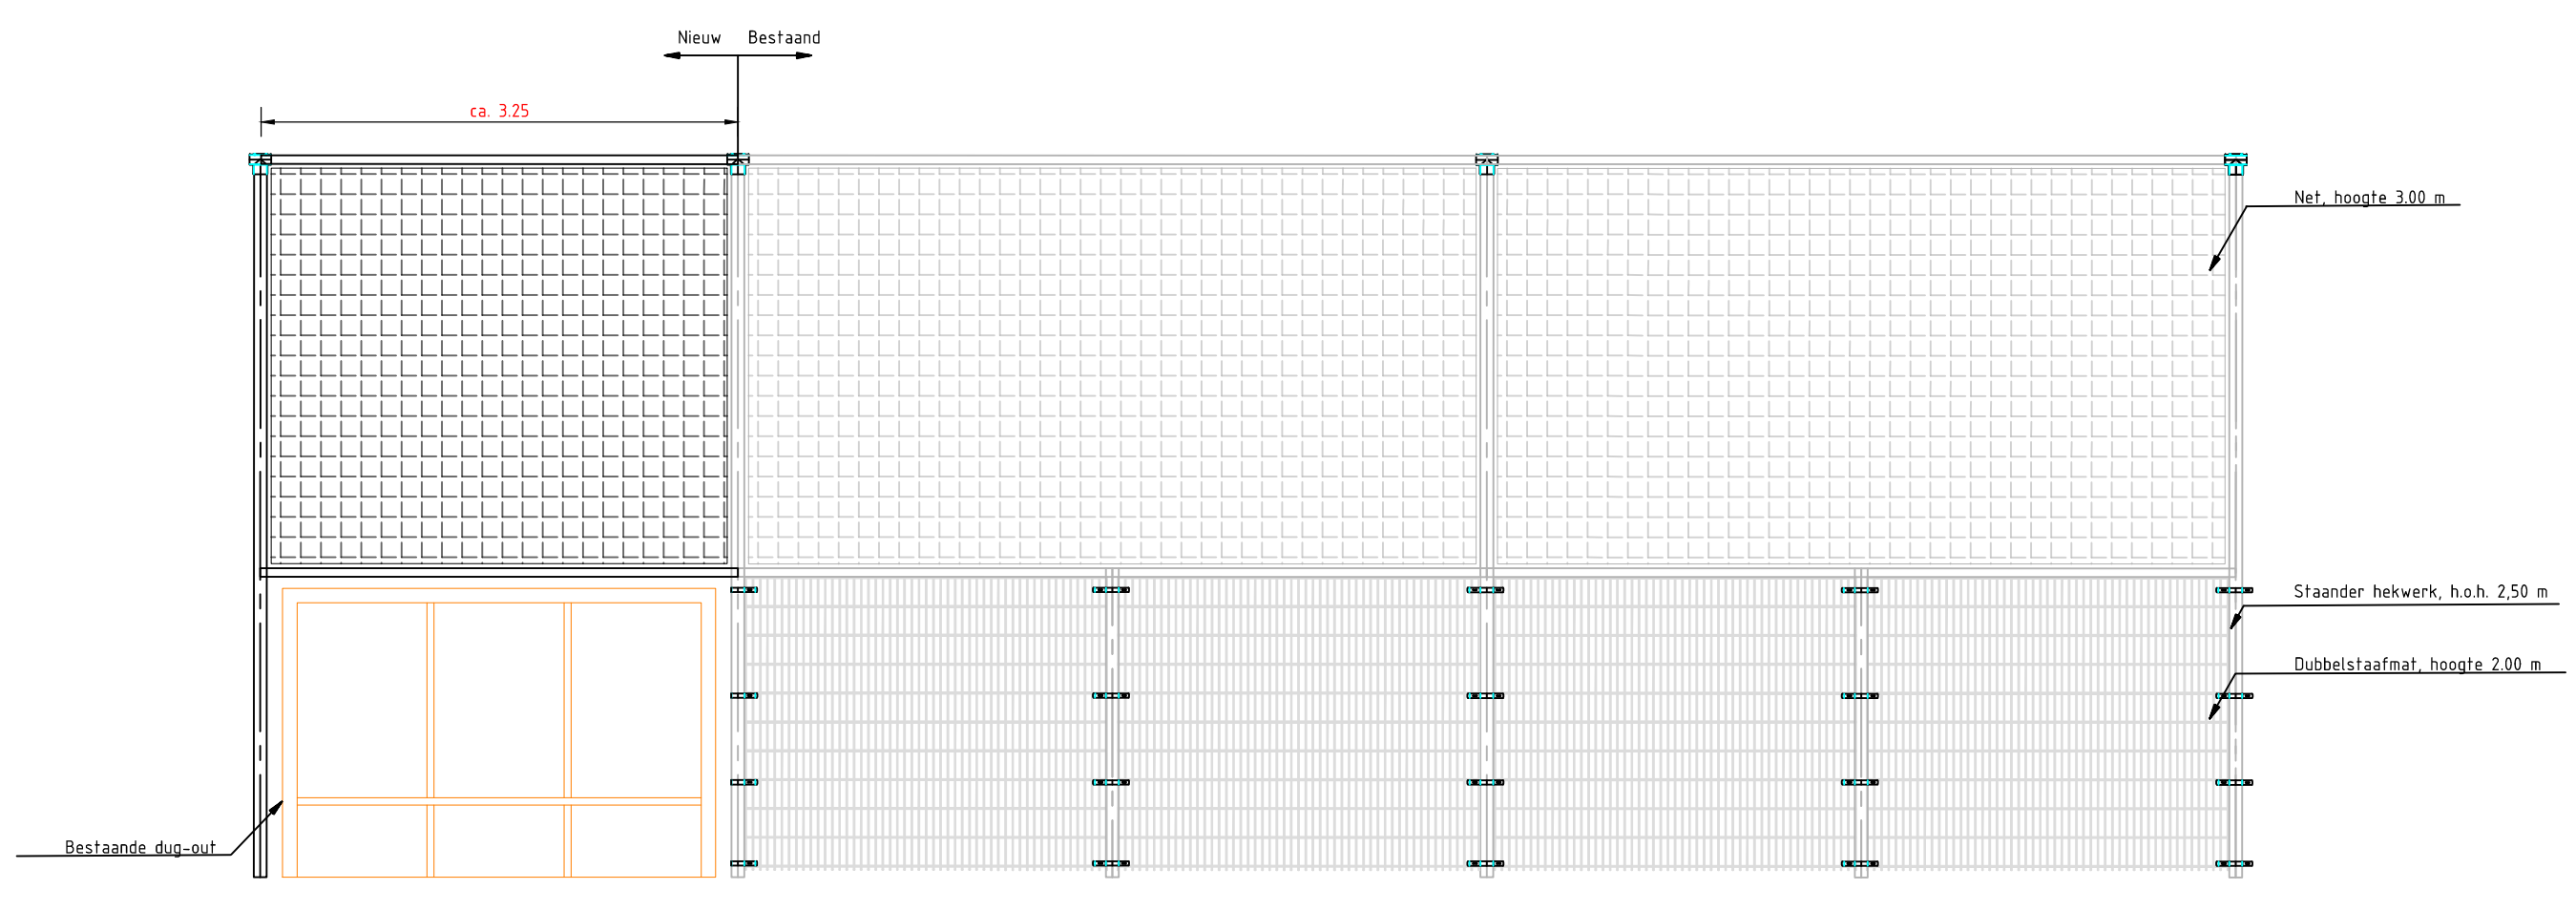

Voorraanzicht B - Uitbreiding ballenvanger
Schaal 1 : 50

Legenda	
	Aanbrengen hoofdtrain
	Bestaande drainage
	Achterkant band
	Bestaande opsluitband 100x200 mm
	Bestaande opsluitband 80x200 mm
	Bestaande opsluitband 80x200 mm
	Materialgrens verharding
	Gelijke verharding
	Bestaande ballenvanger
	Aanbrengen ballenvanger
	Bestaand kunstgras
	Aanbrengen kunstgras
	Bestaand schoontoelrooster in straatwerk
	Aanbrengen SBS elleboogverband
	Bestaande hegelverharding 300x300 mm
	Bestaande hegelverharding 400x600 mm incl. strektaag bkk
	Bestaande afvalbak
	Bestaande lichtmast
	Bestaande zitbank
	Bestaande kalk
	Bestaande inspectieput
	Eindkap drainage
	Bestaande asfaltverharding
	Bestaande hegelverharding
	Aanbrengen drainput
	Aanbrengen uitsloombak
	Aanvullen grond
	Bestaande werkput
	Bestaande loopput
	Aanbrengen werkput 3m breed
Kabels en leidingen	
	Kabelbed
	Laagspanning
	Mantheluis LS
	Mantheluis MS
	Gas lage druk
	Mantheluis gas lage druk
	Water
	Riolering vrijval

Opmerkingen:
Ondergrond uit de Basisregistratie Grootsschalige Topografie (BGT) via PDOK, d.d. 06-09-2022
Klik melding: d.d. 06-09-2022
Meten in meters, tenzij anders aangegeven
Hoogtematen in meters t.o.v. NAP

Versie	Datum	Gezond	Omschrijving	Gecontroleerd	Goedgekeurd
4					
3					
2					
1					
0	30-01-2023	R. de Haan	Nieuwe situatie		

Opdrachtgever: **Gemeente Waddinxveen**
Project: **22-262-WXV**
Onderwerp: **Renovatie kunstgrasvelden 3 en 4 CVV BeFair**
Onderaard: **Nieuwe situatie**
Behoort bij: **Definitief ontwerp**

Projectleider: **M. Graafland**
Status: **Definitief**
Formaat: **A0**
Schaal: **1 : 250**
Tekeningnummer: **22-262-WXV-DO**
Versie: **1.1**

BAS...
Basisregistratie Grootsschalige Topografie
2016 CA Bureaus
tel: 010-2622111
info@bas-sport.nl
www.bas-sport.nl