
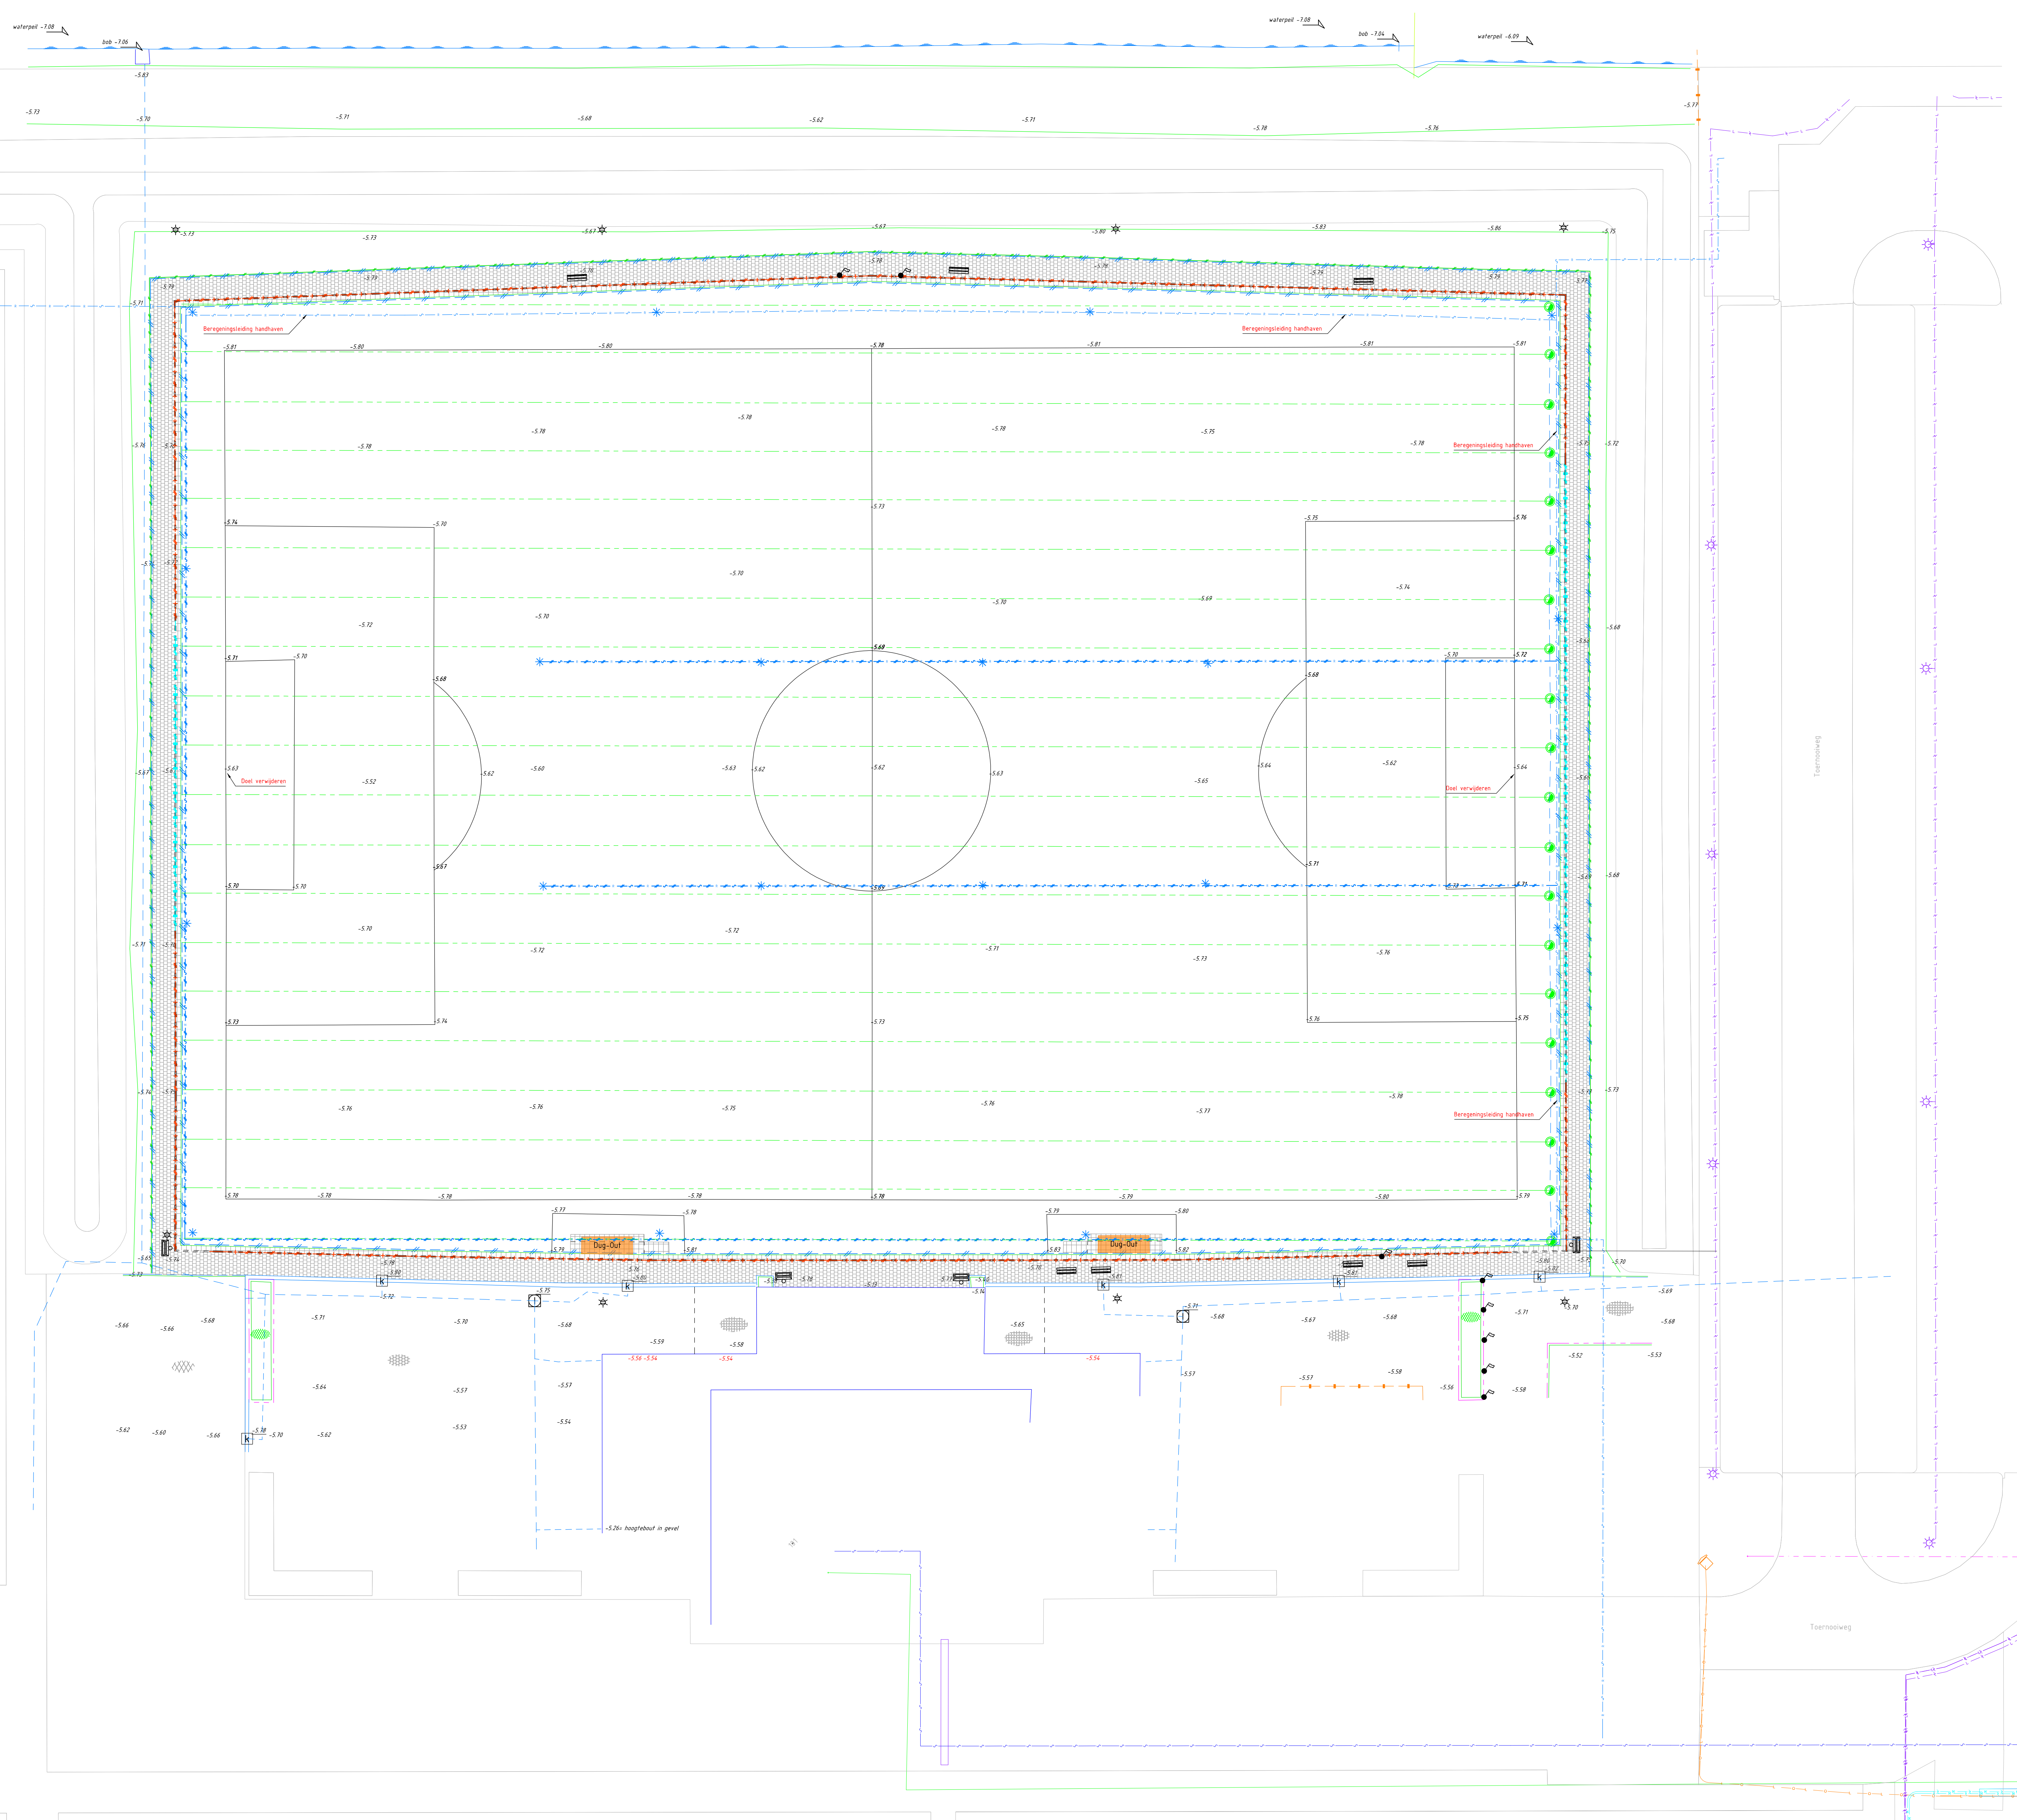


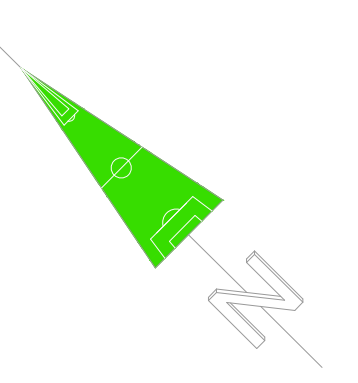

Legenda	
	Begintlijn
	Insake wafgang
	Afvoerleiding
	Goot
	Achterste band
	Opstulband 10x200 mm
	Opstulband 80x200 mm
	Duker
	Troffairband 13-15
	Troffairband 18-20
	Materialaigrens verharding
	Zijkant verharding
	Watersp
	Verwijderen ballenwinger
	Verwijderen leutelskwert
	Hekwerk
	Danwand
	Beregningsleiding
	Veeldranage
	Kolkaansluiting
	Verwijderen beregningsleiding
	Verwijderen opstulband 80x200 mm
	Verwijderen opstulband 100x200 mm
	Dorpelheghe
	Maafveltheeghe
	Afvalbak (opnemen door club)
	Lichtmast
	Zifbak (opnemen door club)
	Kolk
	Inspectieput
	Vlaagemaat (opnemen door club)
	Dreepel
	Verwijderen spreker
	Opnemen tegelverharding 10x10 cm
	Verwijderen tegelverharding 60x60 cm
	Verwijderen betongplaatverharding 100x100 cm
	Asfaltverharding
	Tegelverharding
	Begintlijn
	Klinkerharding
	Opnemen dug-out
Kabels en leidingen	
	Kabelbed
	Laagspanning
	Harthuis LS
	Midspanning
	Harthuis MS
	Gas lage druk
	Harthuis gas lage druk
	Water
	Ridening vrijverval

Opmerkingen:

Ondergrond uit de Basisregistratie Grootchalige Topografie (BGT) via PDOK, d.d. 06-09-2022

Klic melding, d.d. 06-09-2022

Maten in meters, tenzij anders aangegeven

Hoogtematen in meters t.o.v. NAP

Versie	Datum	Gezond	Omschrijving	Gecontroleerd	Goedgekeurd
4					
3					
2					
1					
0	30-01-2023	R. de Haan	Bestaande situatie		

Opdrachtgever: Gemeente Waddinxveen

Project: 22-280-WXV

Onderwerp: Aanleg veld 1 CVV BeFair

Onderaest: Bestaande situatie

Behoort bij: Definitief ontwerp

Projectleider	M. Graafland
Status	Definitief
Formaat	A0
Schaal	1 : 200
Tekeningnummer	22-280-WXV-DO
Versie	1.0

BAS...
Basisregistratie Grootchalige Topografie
06-09-2022
info@bas-nl.nl
www.bas-nl.nl